תכנית מתאר ג\16578

אכסאל

נספח תחבורה
חתכים לרוחב

חתכי רוחב טיפוסיים

A - A

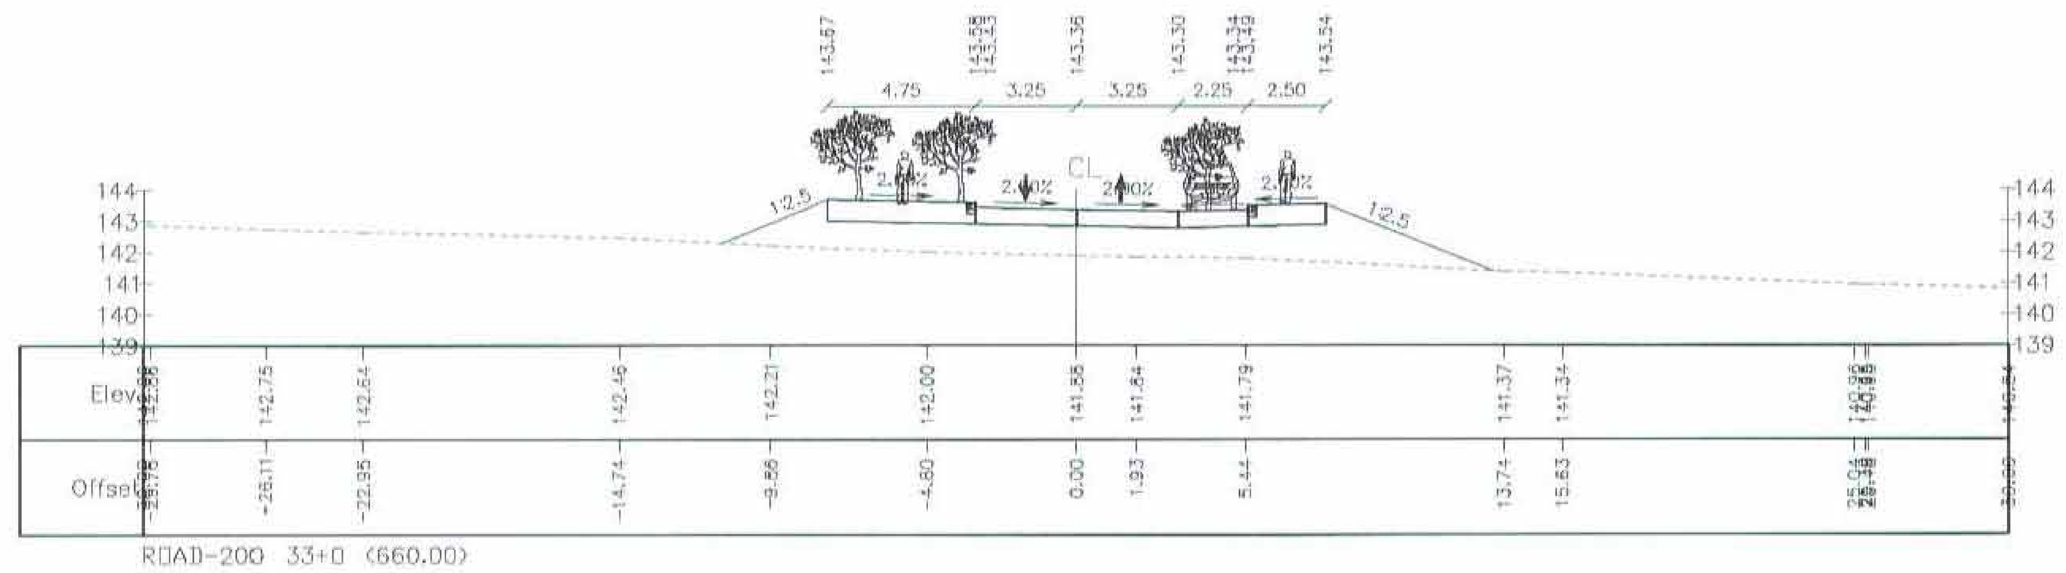

B - B

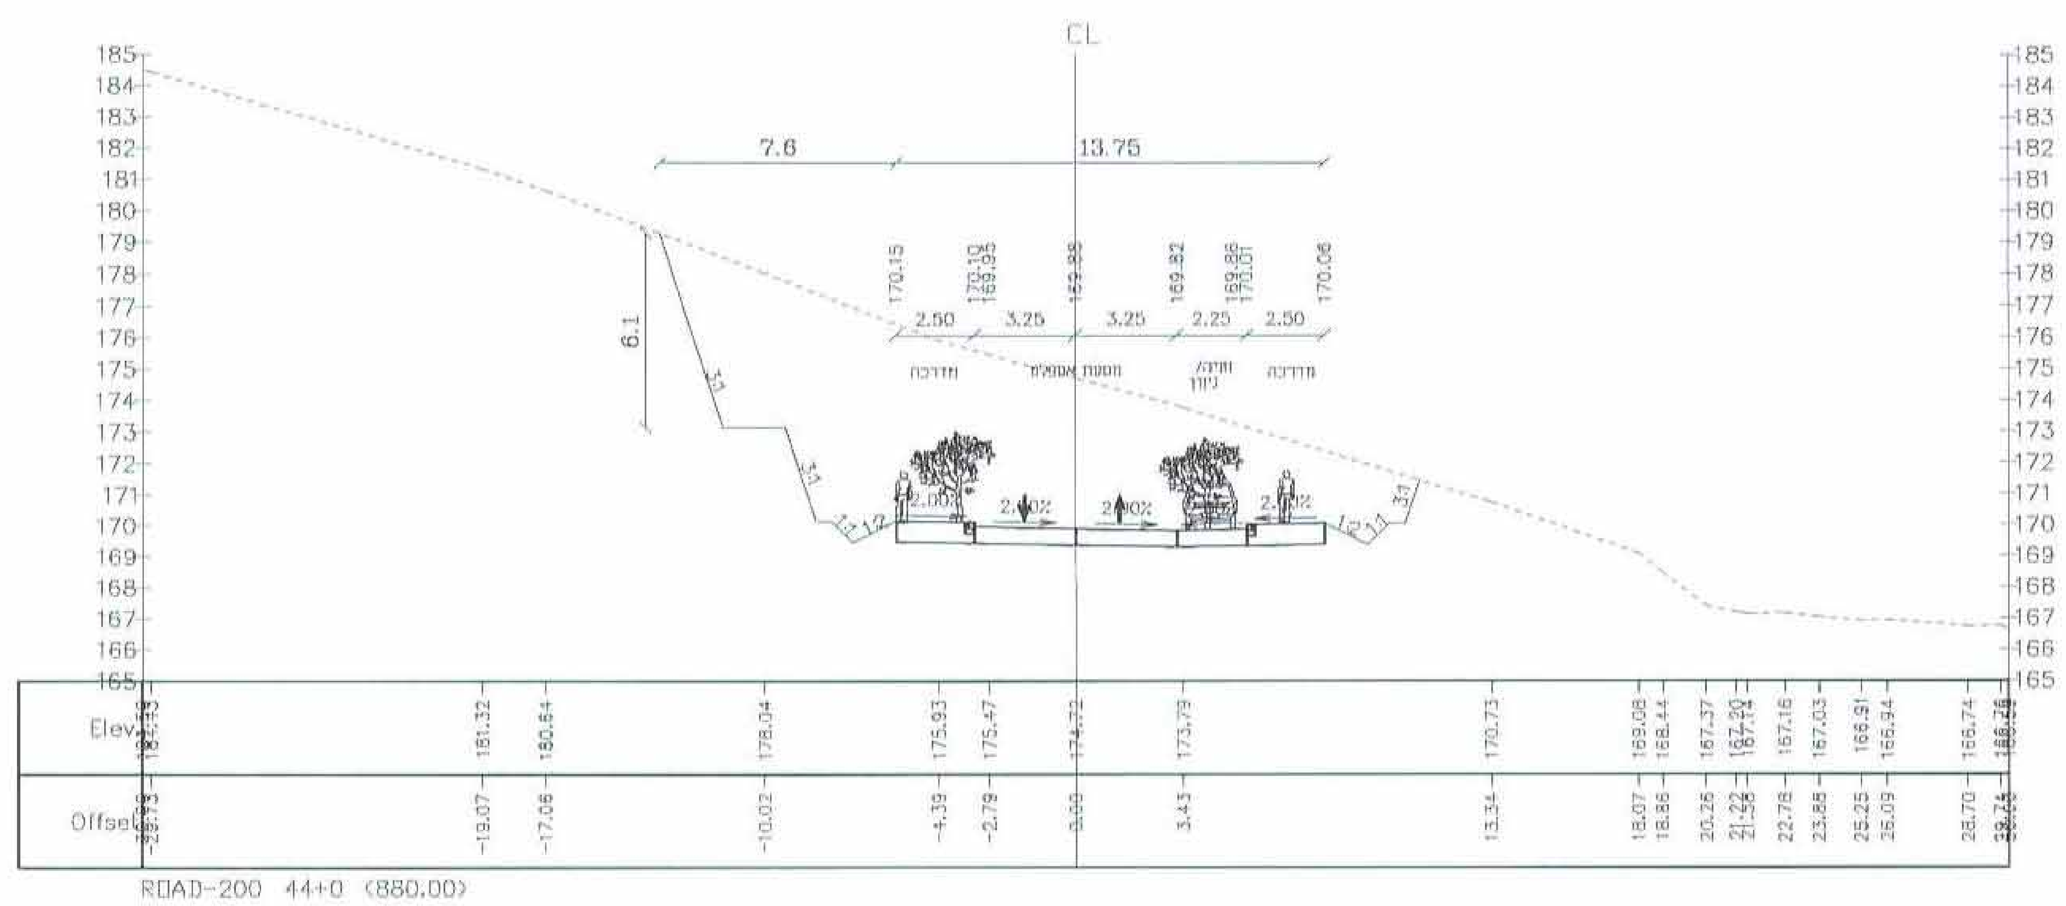

H - H

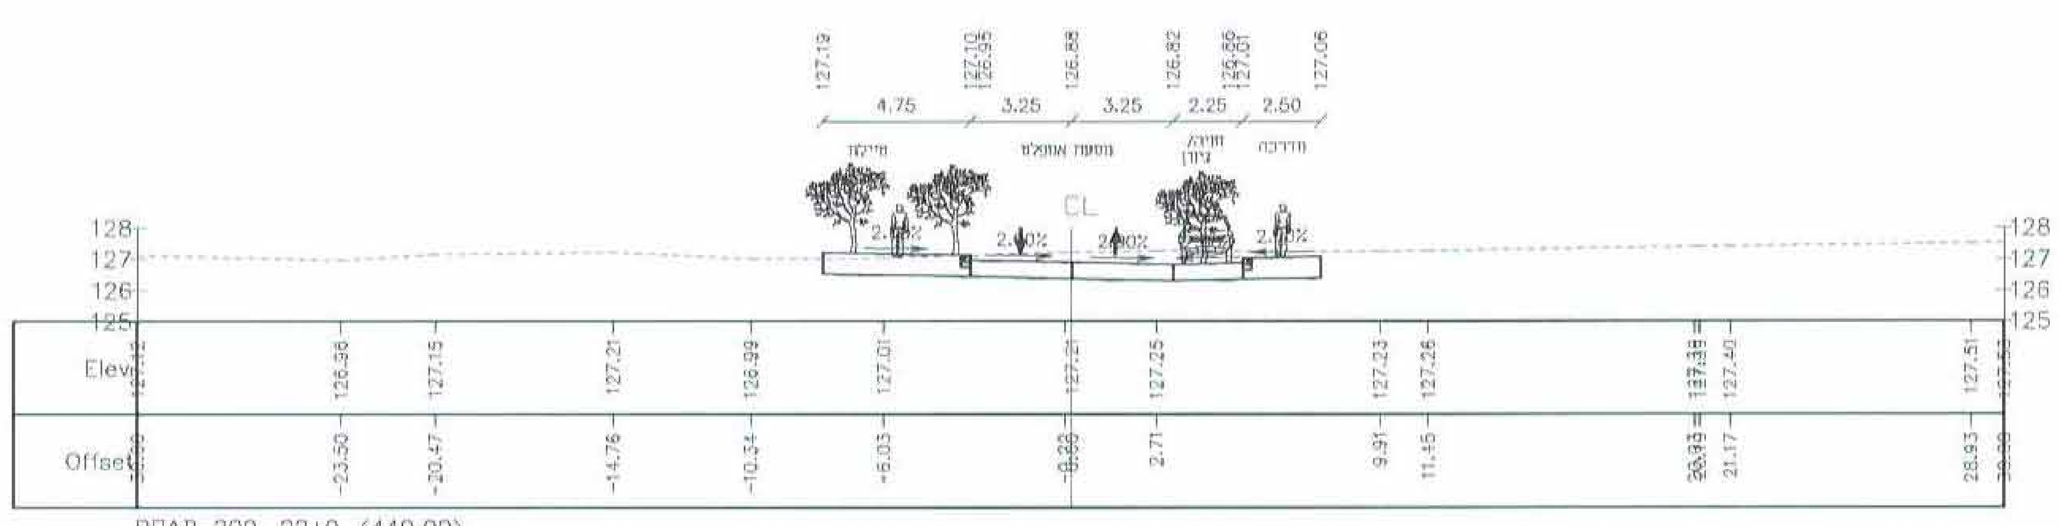

C - C

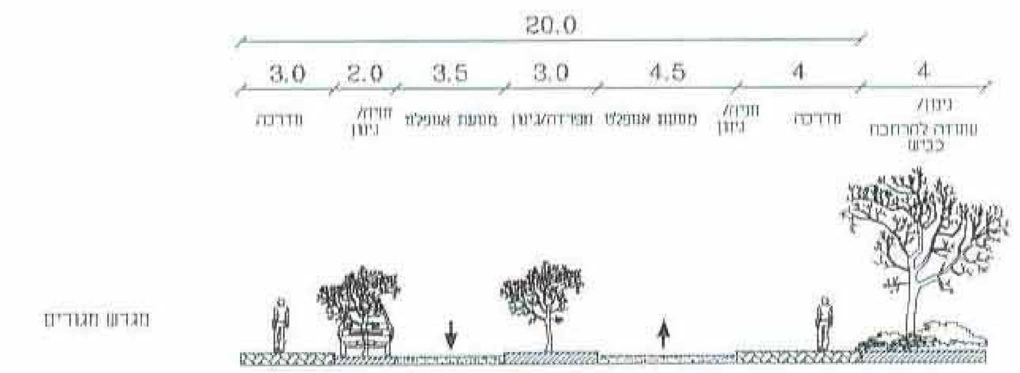

D - D

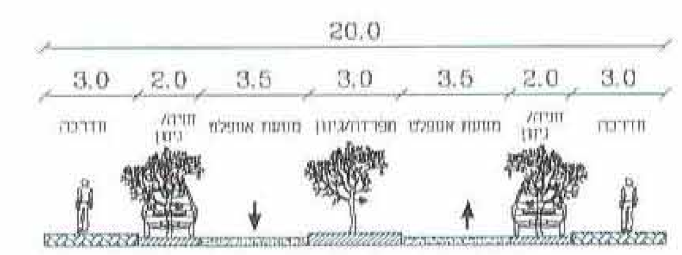

E - E

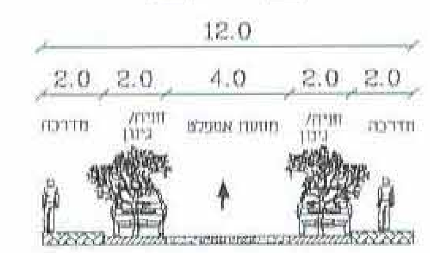

F - F

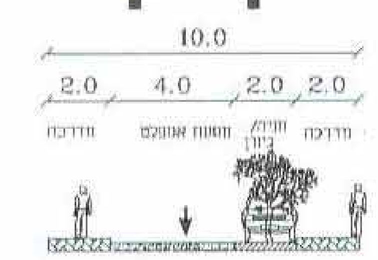

G - G

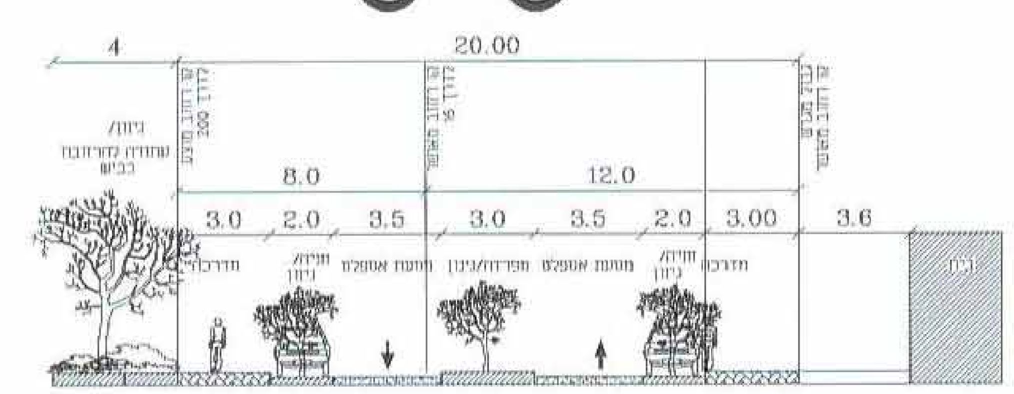

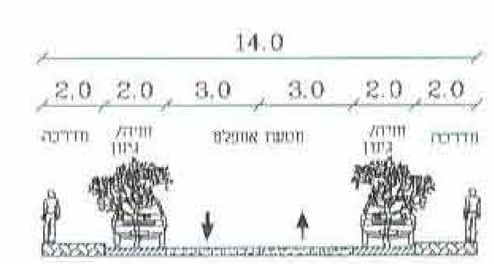

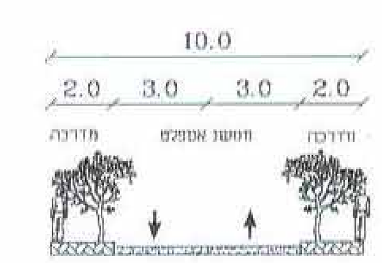

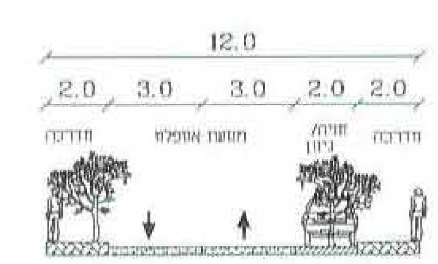

הודעה על אישור תכנית מס׳ 16578
פורסמה בילקוט הפרסומים מס׳ 6581
מיום 30/4/13

03.12.12	הכנת עותקים למתן תוקף
01.08.11	עדכונים עפ"י הערות משהח"ח מיום 24/02/11
תאריך	תאור העדכון
	לוח עדכונים

קנ"מ: 1:200

תאריך: 03.12.12

שם הקובץ: k1.dwg

בשיר ע. ראזק בע"מ
הנדסה אזרחית ומדידות
כבישים • תנועה • חניה • תשתיות • פיתוח שטח
דרך עפולה, נצרת
ת.ד. 2550 מיקוד 16124
טל: 04-6462029/ 04-6573174
פקס: 04-6570968
E-mail: basheer@basheer.co.il

אין לקבוע גדלים ע"י מדידה בשרטוט
על הקבלן לבקר את המידות במקום