חתך טיפוסי עבור רצועה ברוחב 12 מ'

קנה מידה 1:100 / 100

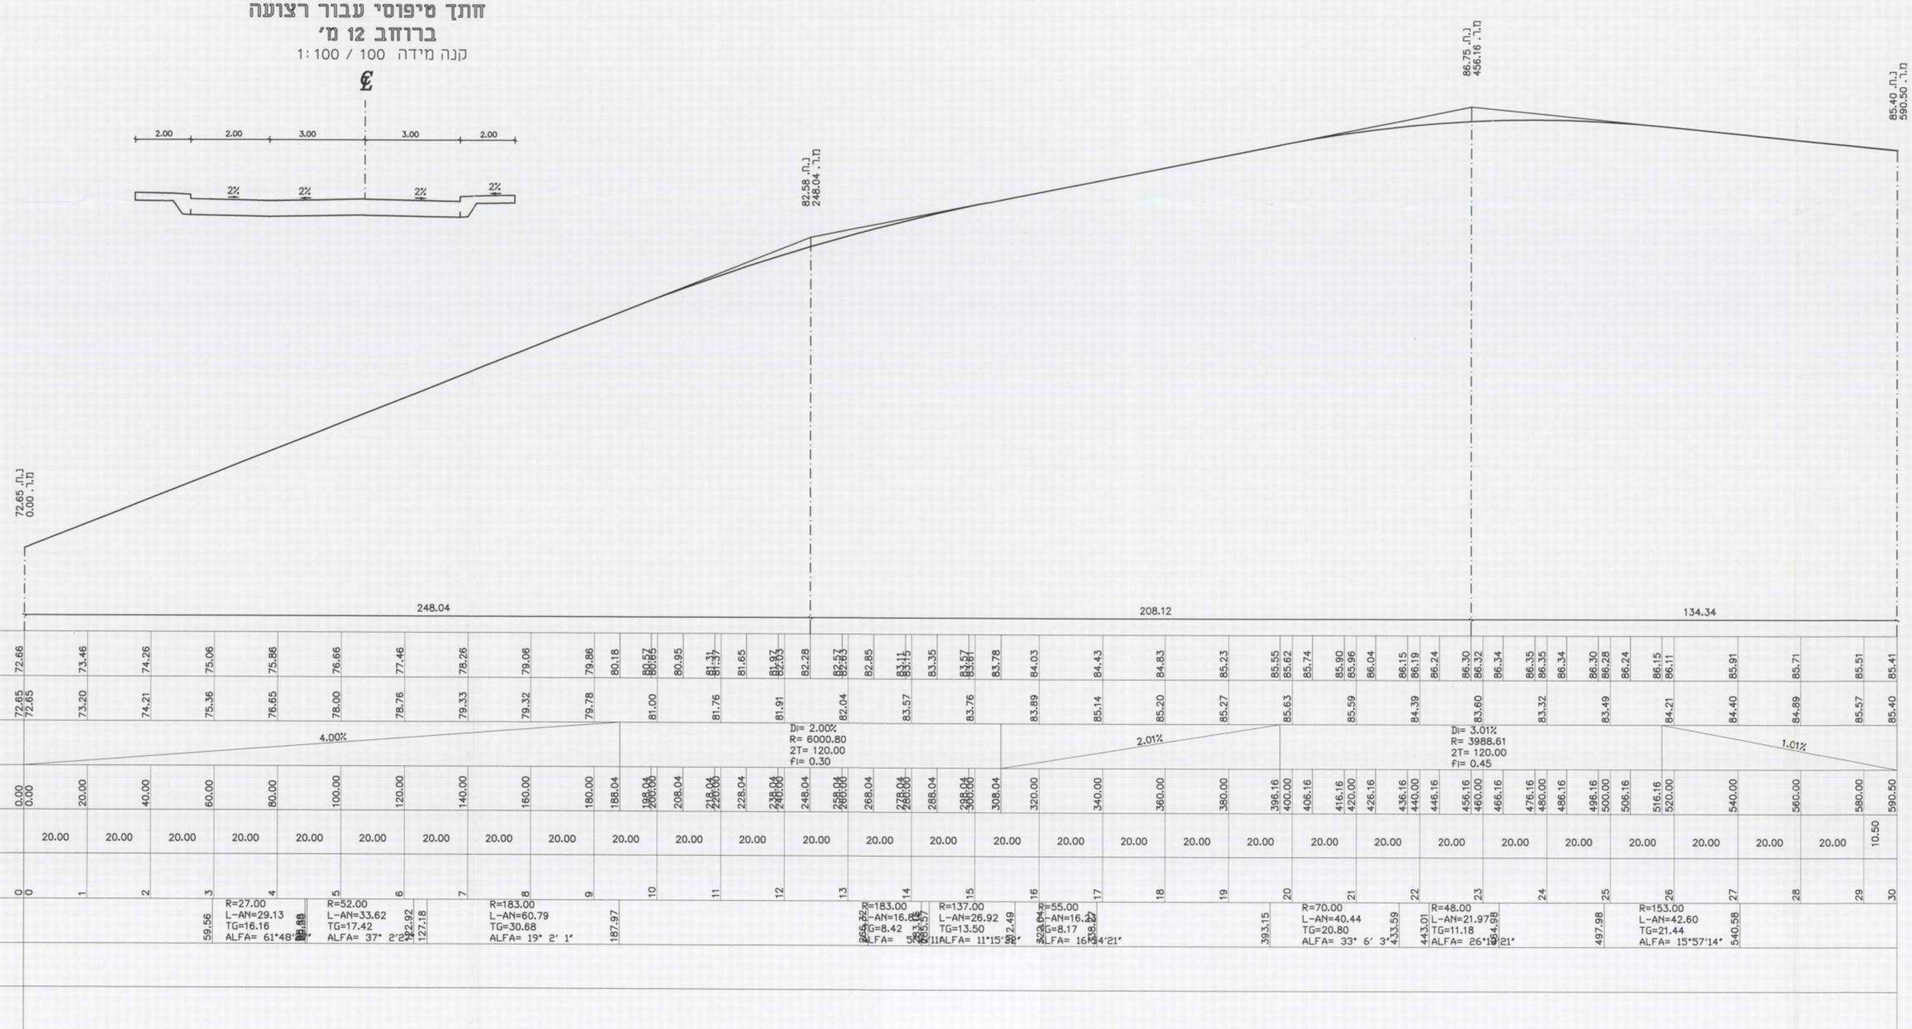

משרד הפנים מחוז צפון
חוק התכנון והבניה תשכ"ה-1965
אישור תכנית מס'
הועדה המקומית לתכנון ובניה חתלימה
ביום 30/12/11 לאשר את התכנית
מנהל מינהל התכנון
יו"ר הועדה המחוזית

הודעה על אישור תכנית מס' 19034/11
פורסמה בילקוט הפרסומים מס'
מיום

הערה

הנספח הינו נספח מנחה ולא מחייב.

לעיון	תאריך:	לסכרז	תאריך:	לביצוע	תאריך:

לפי הועדה המחוזית 6/2011

תאריך תפוצה	שינוי	תאריך	מהות השינוי	חתימה

משרד אינג' גסאן מזאוי
תכנון כבישים וייעוץ תנועתי
נצרת ת.ד.8064-מיקוד 16000 פקס. 04-6566475 טל' 050-5589133

פרוייקט
מפורטת מס' ג/19034 בשפרעם
גוש 10272 חלקות 33-32
גוש 10274 חלקי חלקות

תכנית
חתך לאורך

הוכן עבור
ועדה מקומית גבעות אלונים

תכנית מס':	בקר	תאריך	קנ"מ:
orek-3210.dwg	אשר	5/2010	1:100/1000