תפוצה

מס'	הופץ ל -	כמות	ויזאה

הערות:

- מפלס רצפות מבנים מינימלי נקבע עפ"י מפלסי ההצפה ומפלסי מוצא הניקוז
- מפלס הכבישים יהיה כ-0.4ס"מ, מתחת למפלס המבנים.
- מפלס לפיתוח שצ"פ יהיה כ-0>6 מ, מתחת למפלס רצפות המבנים

מקרא:

קוים מתוכננים

תעלה.מובל ניקוז אזורי	🟩
תעלה.מובל ניקוז מקומי	▪▪▪▪▪▪
סוללה	🟥
כיוון זרימה	←
מוצא ניקוז מס.	②
מפלס רצפת מבנה מינימלי	⌖ 65.50
מס. התעלה.מובל ניקוז רוחב רצועה	⊗
רום תחתית תעלה בנקודה	● 62.50
מפלס מים בעורק ניקוז (2%)	● 62.50

שינויים ותוספות

מס.	מהות השינוי	סטטוס	מהדורה	חתימה	תאריך
10					
9					
8					
7					
6					
5					
4					
3					
2	עדכון רקע תכנית	ע	2	ע.	18.01.12
1	עדכון מפלסי מוצאים	ע	1	מ. רוזנטל	22.03.06

לעיון

תאריך: 2.1.06

חתימה: רוזנטל

לעיון ☑ למכרז ☐ לביצוע ☐

אינג׳ רוזנטל מאיר

תכנון, ייעוץ ופיקוח
הנדסה חקלאית, אזרחית וסביבה

חיפה, זאב ויגנאי 12 32982
גילון, ד.נ. משגב 20103
טל: 04-9580621
פקס: 04-9580225
Email: meir@rme.co.il

הגוף עבור	**חבל תענך**
אתר	**ישובי חבר**
פרויקט	**מוצאי נקוז למתחמי המתכננים**
תוכן הגיליון	**תנוחה**

תכנית מס.	עבודה מס'	קובץ מס'	תאריך	קנ"מ
01.02	8404	8404A001	2.1.06	1:5000
	תכנן	שרטט	בדק	אישר
	מ.ר.	ד.ג.	מ.ר.	מ.ר.

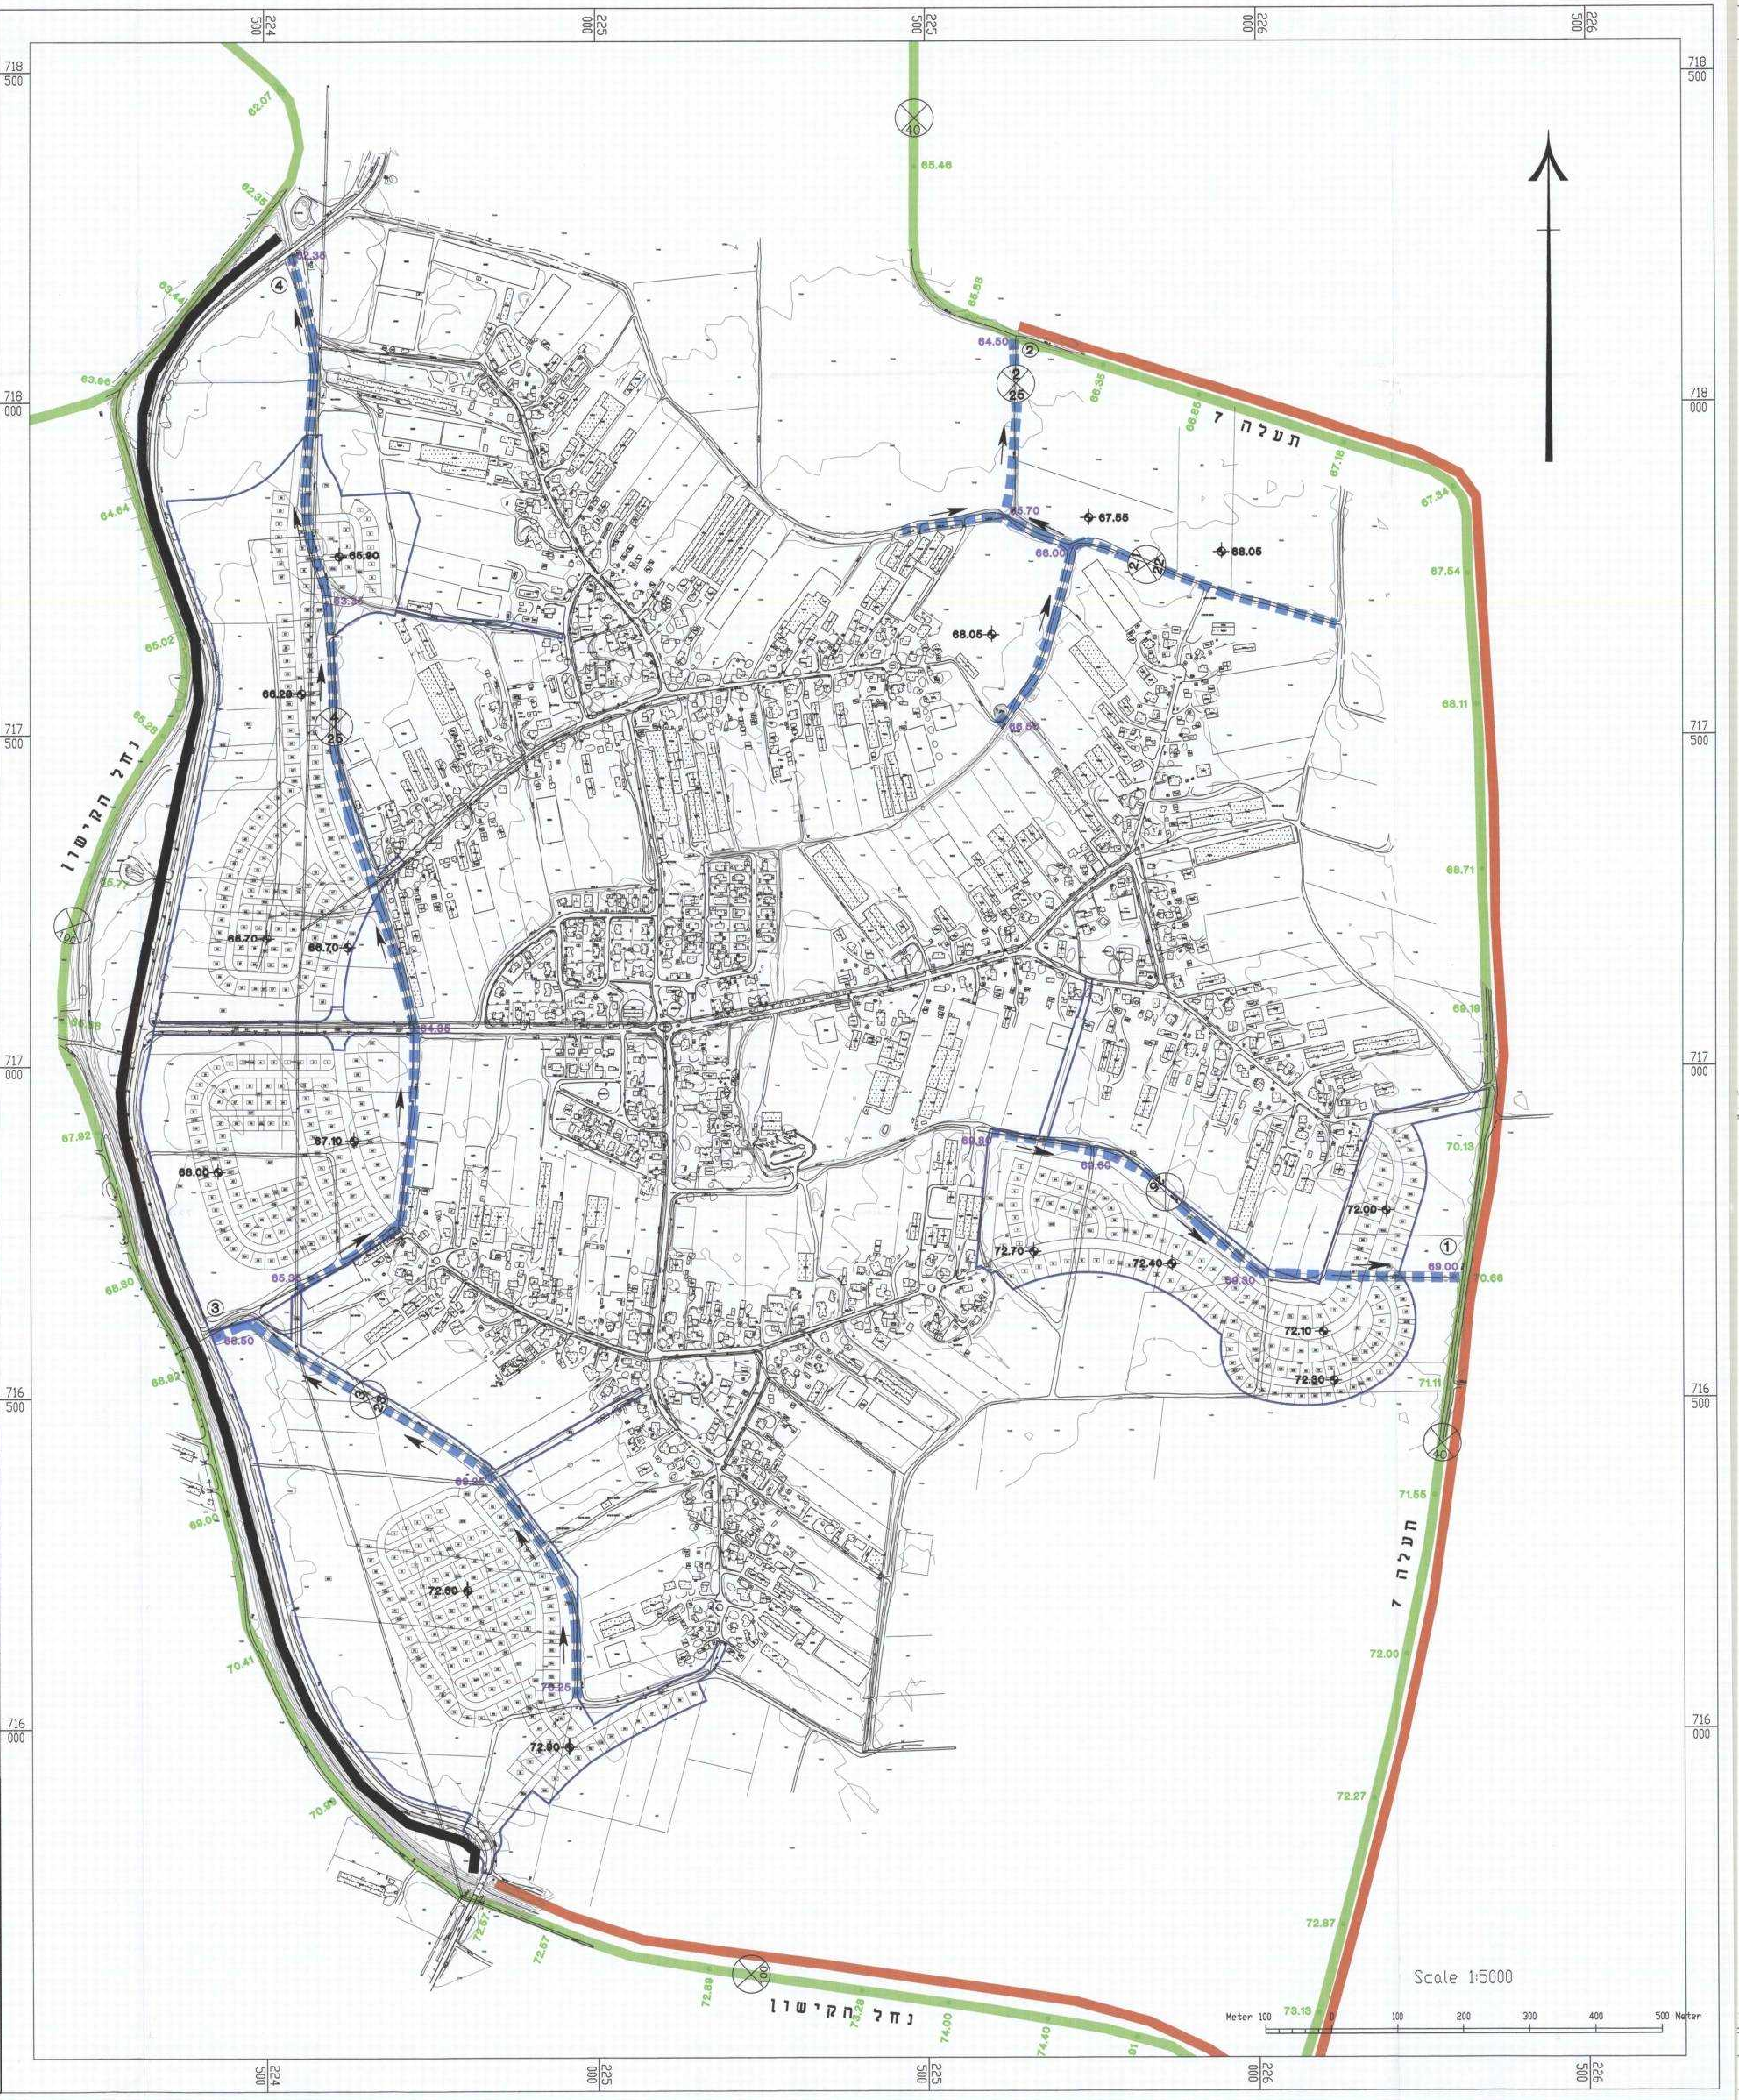
224 500
225 000
225 500
226 000
226 500
718 500
718 000
717 500
717 000
716 500
716 000
נחל הקישון
תעלה 7
Scale 1:5000
Meter 100 0 100 200 300 400 500 Meter
40
26
25
22
62.07
62.35
63.48
63.96
64.64
65.02
65.28
65.46
65.88
66.35
66.85
67.18
67.34
67.54
68.11
68.71
69.19
70.13
70.66
71.11
71.55
72.00
72.27
72.87
73.13
72.57
72.89
74.00
74.40
70.41
70.09
69.00
68.92
68.30
67.92
64.50
65.70
66.00
65.90
66.20
66.70
67.10
68.00
67.55
68.05
72.00
72.70
72.40
72.10
72.30
72.60
72.50
69.00
65.50
66.50
1
2
3
4