משרד הפנים
מחוז הצפון
12 -12- 2012
נ.ת.ק.ב.ל

תכנית מספר ג\17670

חוות לולים - כברי

תכנית מפורטת

נספח בינוי ונוף

איחוד וחלוקה	סמכות ראשית	אופי התכנית
תכנית ללא איחוד וחלוקה	ועדה מחוזית	תכנית שמכוחה ניתן להוציא היתרים

מחוז: צפון
מרחב תכנון מקומי: מטה אשר
רשות מקומית: מטה אשר
ישוב: כברי

שטח התכנית: 27.191 דונם
קנ"מ: 1:500

גושים		חלקות	
בשלמות	סוג הגוש	בשלמותן	בחלקן
18368	מוסדר	-	3

חתימת המודד: שמואל יריבין, מודד מקצועי מס. 697, חל"מ שירלוץ ומדידות בע"מ

חותמות מוסדות התכנון:

משרד הפנים מחוז צפון
חוק התכנון והבניה, התשכ"ה 1965
איפשר תכנית מס' 17670
הועדה המקומית לתכנון ובניה הודיעה
ביום 5.9.12 לאשר את התכנית
מנהל מינהל התכנון
מיכה שאל אדר
יו"ר הועדה המחוזית

הודעה על איפשר תכנית מס' 17670
פורסמה בילקוט הפרסומים מס' .....
מיום .....

שלב: מתן תוקף **מהדורה:** 1 **תאריך:** 26.11.2012

שמות וחתימות :

יזום ומגיש התכנית	שם: קיבוץ כברי		חתימה: קיבוץ כברי
	כתובת: ד.נ. מעלה הגליל 25120		
	טלפון: -	פקס: -	דואל: -
בעל הזכויות בקרקע	שם: מ.מ.ר-מחוז צפון בחכירה לקיבוץ כברי		חתימה:
	כתובת: ת.ד. 580 - נצרת עילית 17000		
	טלפון: 04-6558211	פקס: 04-6558213	דואל: -
עורך התכנית	שם: אלישע מור-תכנון ערים ייזום ויעוץ		חתימה: אלישע מ. מור תכנון ערים, ייזום ויעוץ רח' סורוקה 26 חיפה
	כתובת: רח' סורוקה 26 חיפה		
	טלפון: 04-8257776	פקס: 04-8256206	דואל morelisha@bezeqint.net
מודד	שם: חן-בר מדידות והנדסה בע"מ		חתימה: שמואל יריבין מודד מקצועי מס. 697 חן-בר מדידות והנדסה בע"מ
	כתובת: מצפה נטופה, ד.נ. גליל תחתון 15295		
	טלפון: 04-6782595	פקס: 04-6785643	דואל mate@netofam.co.il

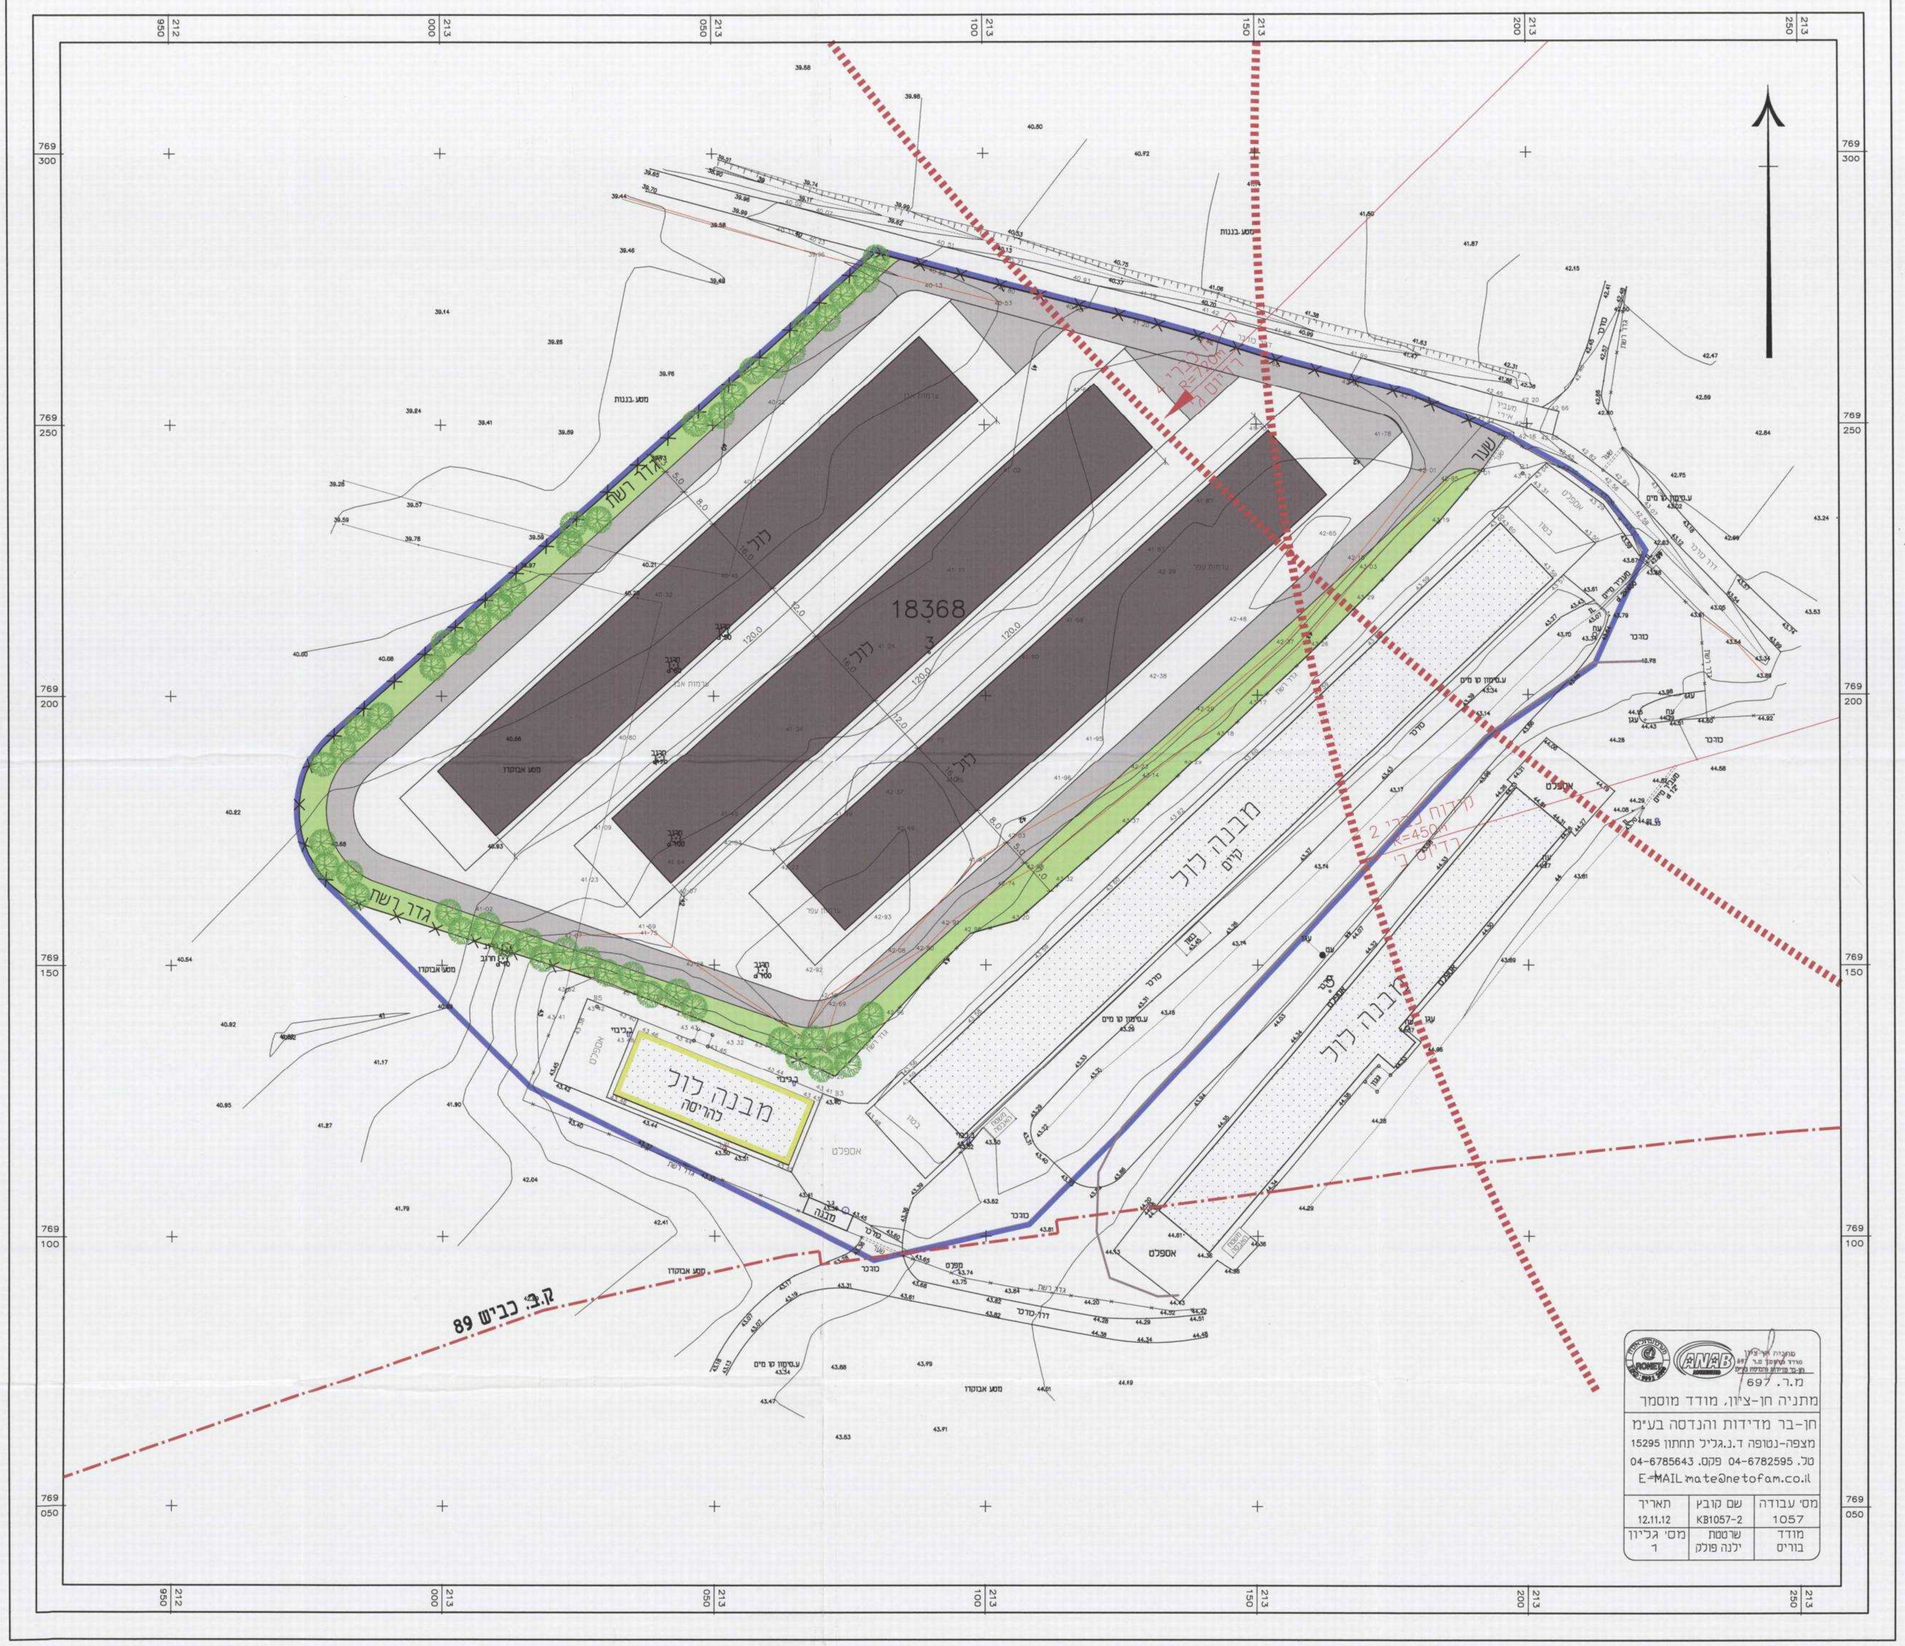
18368
מבנה לול
מבנה לול להריסה
מבנה לול
מבנה לול
גדר רשת
גדר רשת
קו"ב כביש 89
אספלט
מטע אבוקדו
מטע בננות
עמודי חשמל
מגדל מים
מכון
מכון
מכון