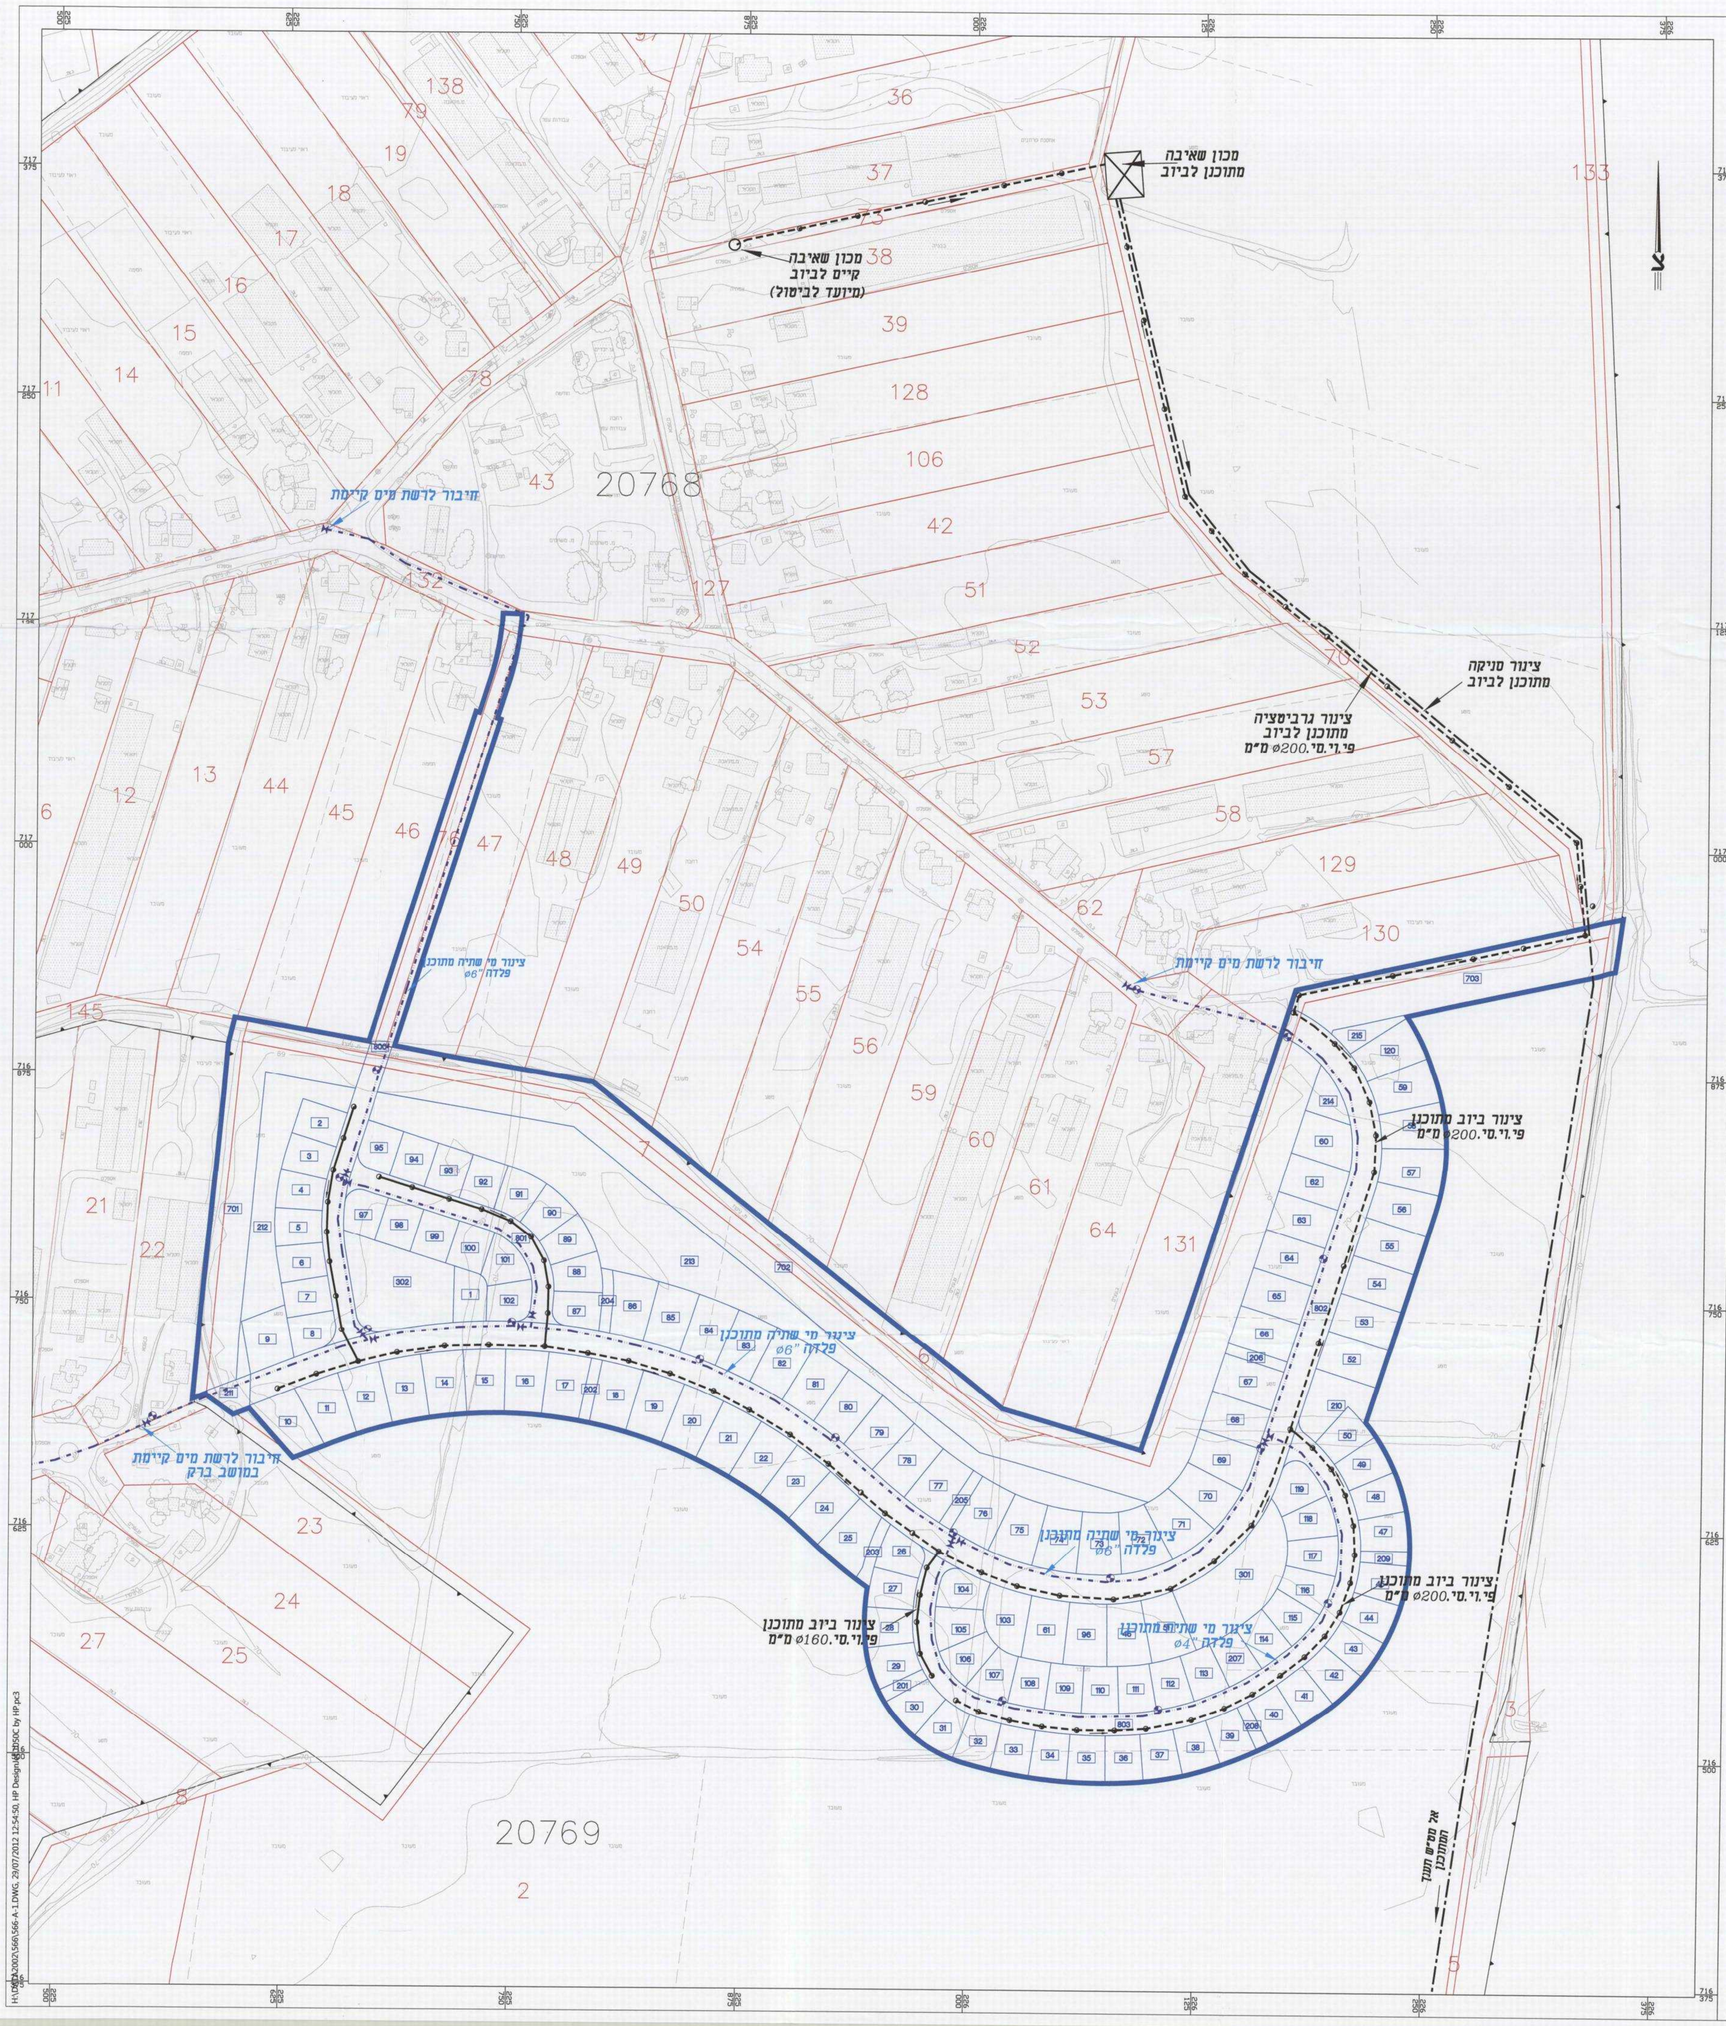

תכנית מס' ג/13844

הרחבת מושב אדירים

תכנית מפורטת

תשריט

איחוד וחלוקה	סמכות ראשית	היתרים או הרשאות	
ללא איחוד וחלוקה	ועדה מחוזית	תכנית שמכוחה ניתן להוציא היתרים או הרשאות	

מחוז : צפון
מרחב תכנון מקומי : הגלבוע
סוג התכנית : תכנית מפורטת

שטח התכנית : 150.572 דו'
קנה מידה : 1:1250

גושים וחלקות בתכנית :

מס' גוש	סוג גוש	חלק/כל הגוש	מספרי חלקות בשלמותן	מספרי חלקות בחלקן
20768			-	46,47,76,132
20769			6,7	2,5,8

חותמות משרד התכנון :

שלב : מילוי תנאים למתן תוקף מהדורה : מס. 1 תאריך עדכון מהדורה : נובמבר 2011

שמות וחתימות :

מגיש התכנית	שם:	מועצה אזורית הגלבוע		חתימה:
	כתובת:	ת.ד. 90002 ד.נ. הגלבוע 18120		
	פקס: 04-6533373	טלפון: 04-6531315	דוא"ל: orly_st@hagliboa.org.il	
יזם בפועל ובעלי עניין בקרקע	שם:	מינהל מקרקעי ישראל		חתימה:
	כתובת:	קרית הממשלה , ת.ד 580 נצרת עילית 17105		
	פקס: 04-6558266	טלפון: 04-6558211	דוא"ל: pninak@mni.gov.il	
	שם:	מועצה אזורית הגלבוע		חתימה:
	כתובת:	ת.ד. 90002 ד.נ. הגלבוע 18120		
	פקס: 04-6531315	טלפון: 04-6531315	דוא"ל: orly_st@hagliboa.org.il	
	שם:	מושב אדירים		חתימה:
	כתובת:	ד.נ. הגלבוע 19208		
	פקס: 04-6499012	טלפון: 054-9797041	דוא"ל:	
עורך התכנית	שם:	עמוס ברנזיימ - אדריכלות ותכנון עירוני ואזורי בע"מ		חתימה:
	כתובת:	אשכול 36, רח' השרון 48343		
	פקס: 09-7446017	טלפון: 09-7446019	דוא"ל: amos-br@inter.net.il	
מודד	שם:	שריג מיפוי ומדידות בע"מ		חתימה:
	כתובת:	רח' המצודה 8, א.ת. אזור		
	פקס: 03-5899407	טלפון: 03-5899405	דוא"ל: ssrigmap@netvision.net.il	

מקרא :

מערכת אספקת מים

- צינור אספקת מים בקוטר "8-4
- מפרס מגוף מתוכנן
- ברז כיבוי אש מתוכנן
- צינור מנורות (מיקום משער)

מערכת ביוב

- צינור ביוב מתוכנן פי.וי.סי. ø160mm
- צינור ביוב מתוכנן פי.וי.סי. ø200mm
- צינור סניקה מתוכנן לביוב
- אתר הנדסי למכון שאיבה לביוב

משרד הפנים מחוז צפון
ועדה מקומית לתכנון ובניה גלבוע
אישור תכנית מס' 13844
הוחלט הקרקעים לתכנית הבניה המלצה ביום 13.6.11
לאישור את התכנית
בכפוף לתנאים מפורטים
מהות בלתי מהותי
מספר מקומי התכנון

13844
הוחלט על אישור תכנית מס' .....
בהתאם בילקוט הפרסומים מס' .....

28.11.2012
מאושר

הערות ושינויים		
מס'	תיאור	תאריך
.1	עדכון התכנית	14.5.07
.2	עדכון רקע התכנית	7.11.11
.3	עדכון התכנית	28.12.11

לעיון ○ לאישור ● למכרז ○ לביצוע ○

פלגי מים בע"מ
חברה לפיתוח מקורות מים
יקנעם מושבה 20600
טל. 04-9893231 ,04-9893078
פקס. 04-9893502
דוא"ל office@p-ma.co.il

הכן עבור	מועצה אזורית הגלבוע		
תכנית	גוש חבר - אדירים הרחבה		
גיליון	מערכות מים וביוב תכנית כללית		
הכין	מ.ד.	קנ"מ	1:1250
שרטט			
בקר	אריה פ.	תאריך	ספט. 2003
PLOT 1=1	COLOR PEN No. PEN WIDTH		
XREF :	Gvul_g13844 Plan_g13844 SURVEY_g13844 parcel_g13843 malm-biv		
שם הקובץ	PM02\566\566-A-1.DWG		
מס' הגליון	566-A-1		

H:\PM02\2002\566\566-A-1.DWG, 29/07/2012 12:54:50, HP Designjet 1050C by HP.pc3