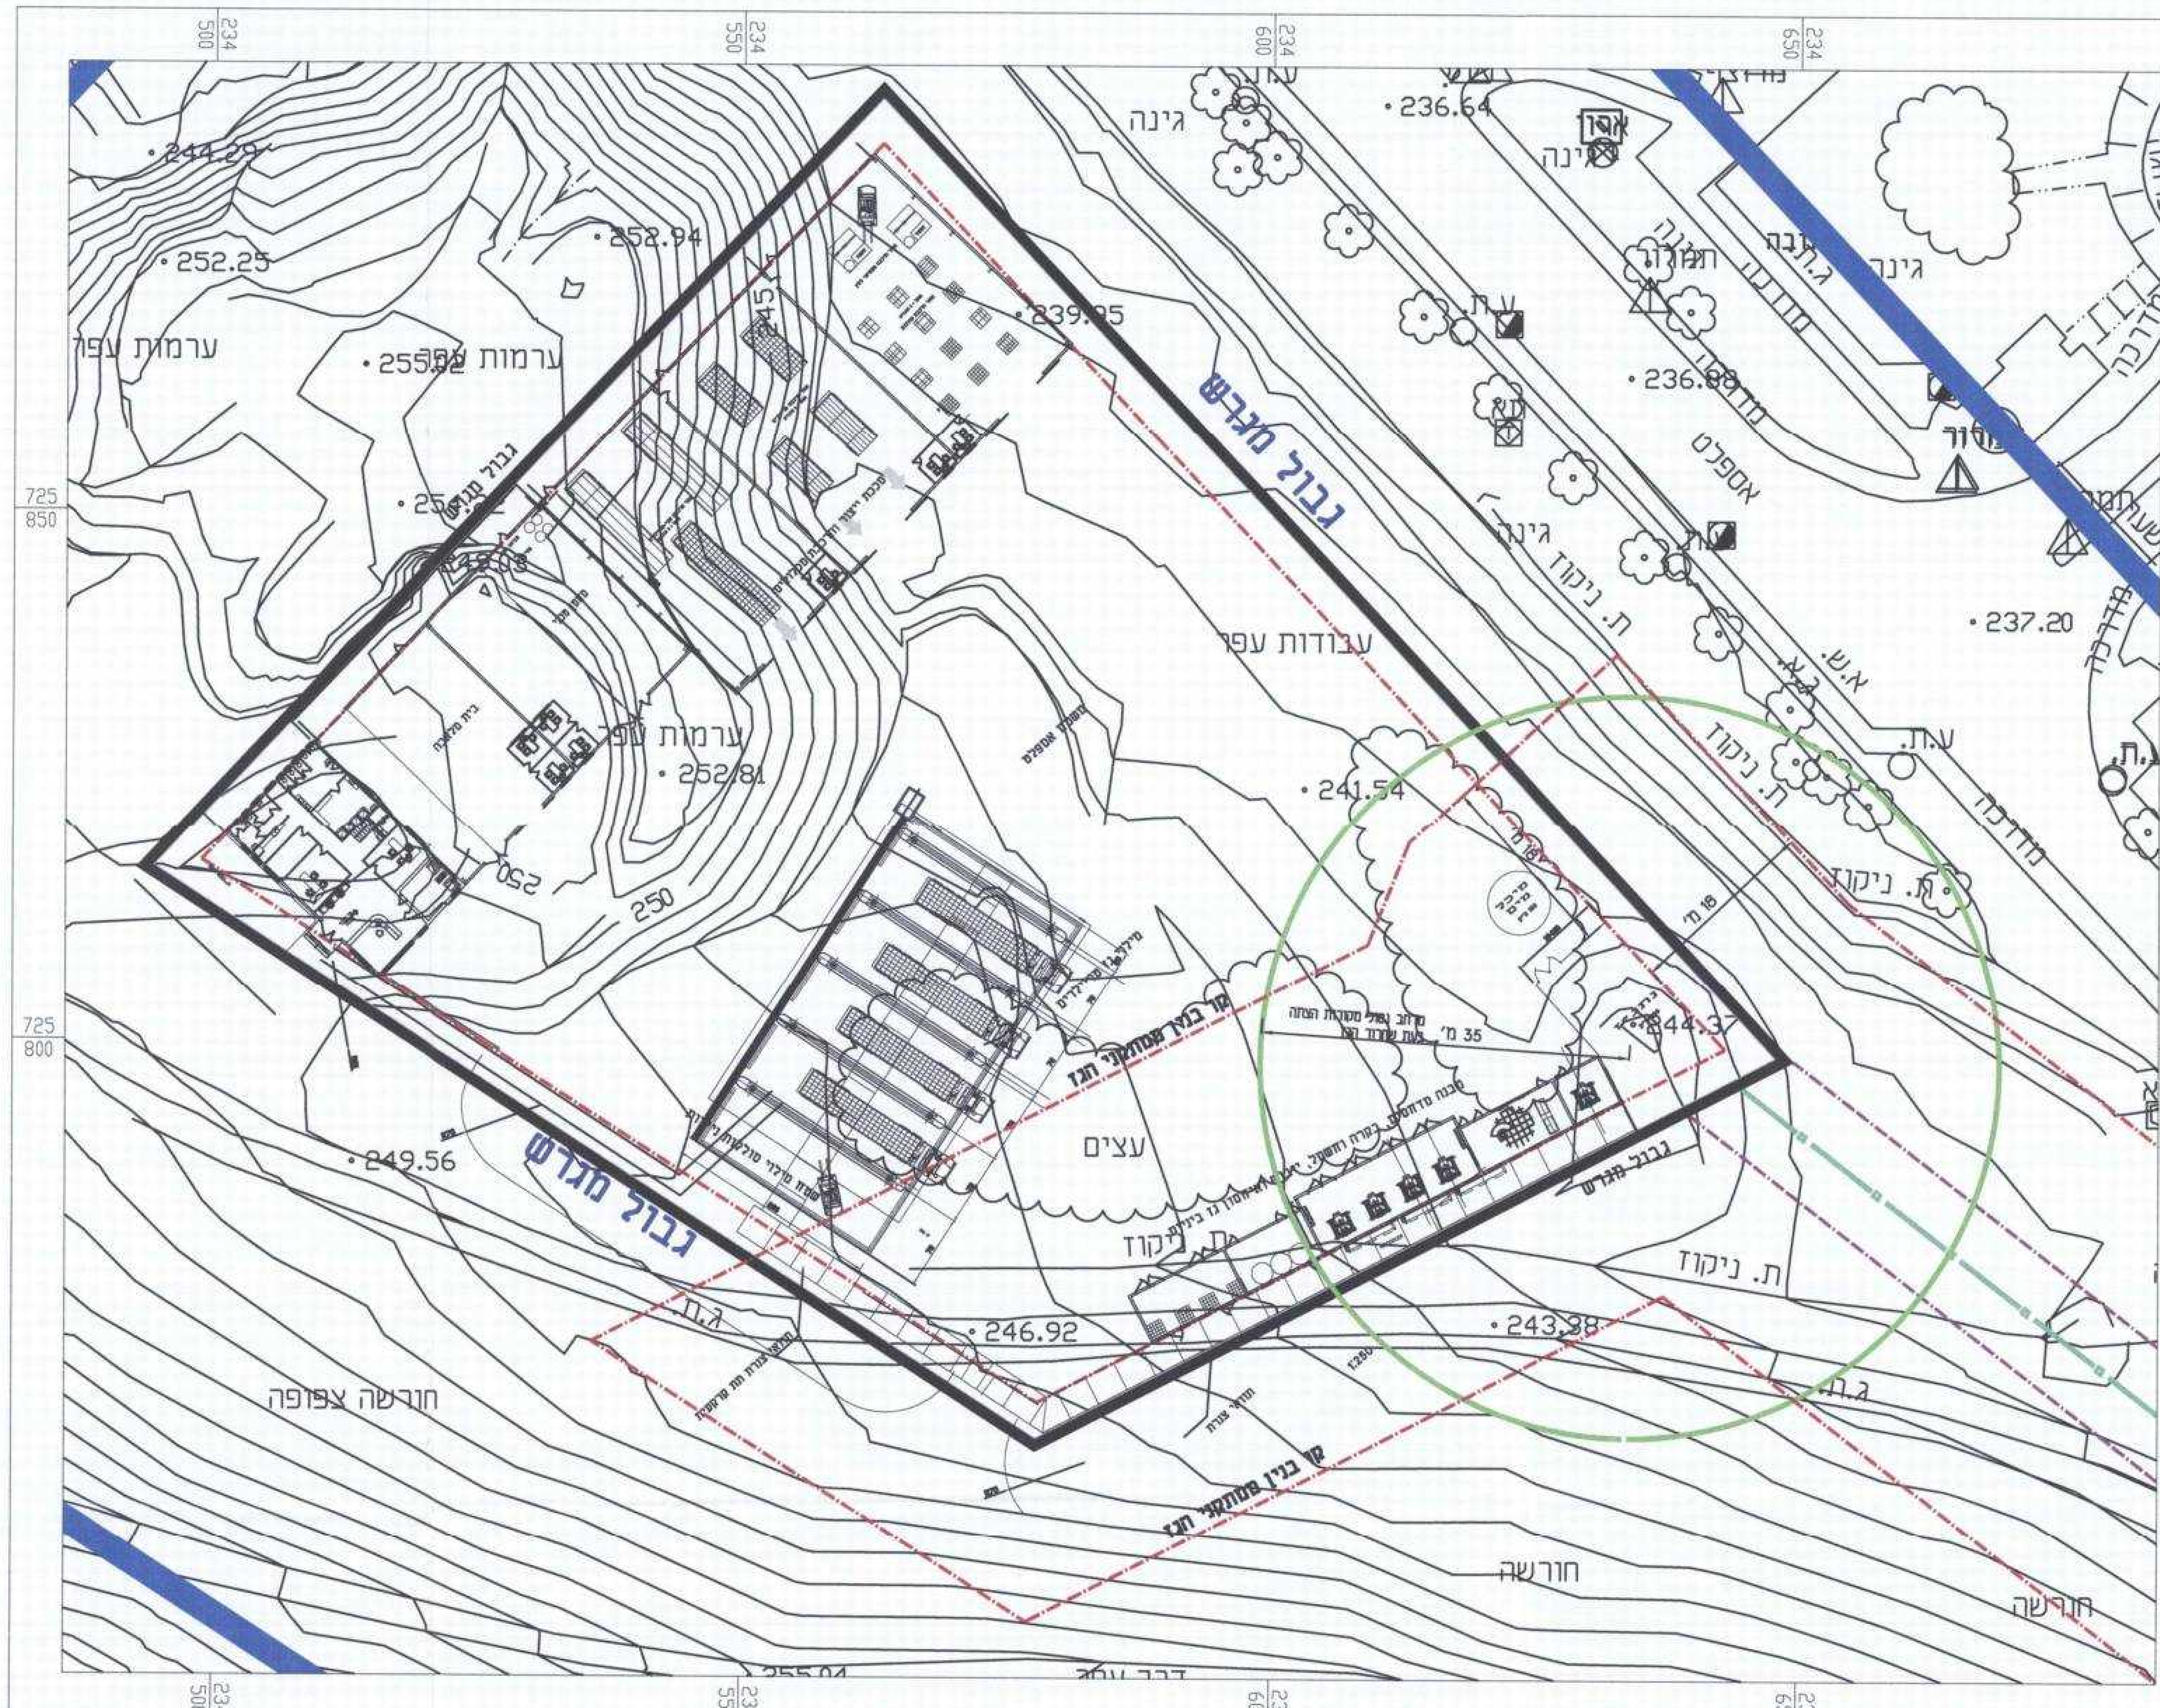

y:\alon-tavor\cng-supergas\binuy\binuy-alon-cng-5.dwg
binuy-alon-cng-5.plt
תאריך 20.03.2013

משרד הפנים
מחוז הצפון ועדה מחוזית
24.03.2013
נתקבל
נצרת עילית

תכנית מס' ג/19854

super c.n.g. באזור התעשיה אלון תבור

תכנית מפורטת

נספח בינוי

איחוד וחלוקה	סמכות ראשית	אופי התכנית
ללא איחוד וחלוקה	ועדה מחוזית	תכנית שניתן מכוחה להוציא היתרים

מחוז : צפון
מרחב תכנון מקומי : יזרעאלים
רשות מקומית : מועצה אזורית עמק יזרעאל
ישוב: אזור תעשיה אלון תבור
קנה מידה: 1 : 500

שלב: מילוי תנאים למתן תוקף **מהדורה :** 1 **תאריך :** 20.03.2013

חותמות מוסד התכנון :

משרד הפנים מחוז צפון
חוק התכנון והבניה התשכ"ה-1965
אישור תכנית מס' 19854 /ג
הועדה המחוזית לתכנון ובניה החליטה
ביום 24/02/13 לאשר את התכנית
מנהל מינהל התכנון
יו"ר הועדה המחוזית

הודעה על אישור תכנית מס' 19854 /ג
פורסמה בילקוט הפרסומים מס'.........
מיום.........

שמות וחתימות :

	שם פרטי ומשפחה / מספר זהות / שם ומספר תאגיד	תאריך / חתימה
יזום התכנית	סופר סי.אנ.ג'י. בע"מ ח.פ. 514361997 super c.n.g. ltd	תאריך: 21/3/2013 חתימה:
מגיש התכנית	סופר סי.אנ.ג'י. בע"מ ח.פ. 514361997 super c.n.g. ltd	תאריך: 21/3/2013 חתימה:
בעל הזכויות בקרקע	מדינת ישראל	תאריך: חתימה:
	סופר סי.אנ.ג'י. בע"מ ח.פ. 514361997 super c.n.g. ltd	תאריך: 21/3/2013 חתימה:
עורך התכנית	יצחק פרינד 006463147 פרינד יצחק יעוץ, תכנון וקידום פרויקטים בע"מ	תאריך: 20.03.13 חתימה: