

תכנית מס' ג/19783

לית שאן - 331
תוכנית מפורטת

משרד הפנים
חוק התכנון והבניה תשנ"ה 1965
אישור תכנית מס' 19783
הועדה המחוזית לתכנון ובניה החליטה
ביום 02.03.2013
מ"מ מינהל התכנון
אילנה שפירא אורי
ירר הועדה המחוזית

נספח בינוי מנחה

19783
הודעה על אישור תכנית מס' 19783
סיומתה בליקוט הפרוטוקול מס' 19783
מיום

סוג איחוד וחלוקה	מסמכת בתכנית	היתרים או הרשאות
ללא איחוד וחלוקה	ועדה מחוזית	תכנית שניתן מכוחה להוציא היתרים או הרשאות

מחוז: **צפון**
מרחב תכנון מקומי: **בית שאן**
רשות מקומית: **עיריית בית שאן**
ישוב: **בית שאן**
שטח התכנית: **3.0 דונם**
קנה מידה: **1:500**

גושים וחלקות בתכנית:

גוש	סוג הגוש	חלקות בשלמותן	חלקי חלקות
20985	מוסדר	19,21,28,29	-
חתימת מודד:			

חותמות מוסד התכנון:


19783
הודעה על הפקדת תכנית מס' 19783
מ"מ מינהל התכנון

19783
משרד הפנים מחוז צפון
חוק התכנון והבניה תשנ"ה 1965
הפקדת תכנית מס' 19783
הועדה המחוזית לתכנון ובניה החליטה
ביום 02.03.2013
מ"מ מינהל התכנון
אילנה שפירא אורי
ירר הועדה המחוזית

שלב: תוקף
מהדורה: 1
תאריך: 02.2013

מקרא

- גבול תכנית
- מספר הדרך
- קווי בנין
- רוחב הדרך

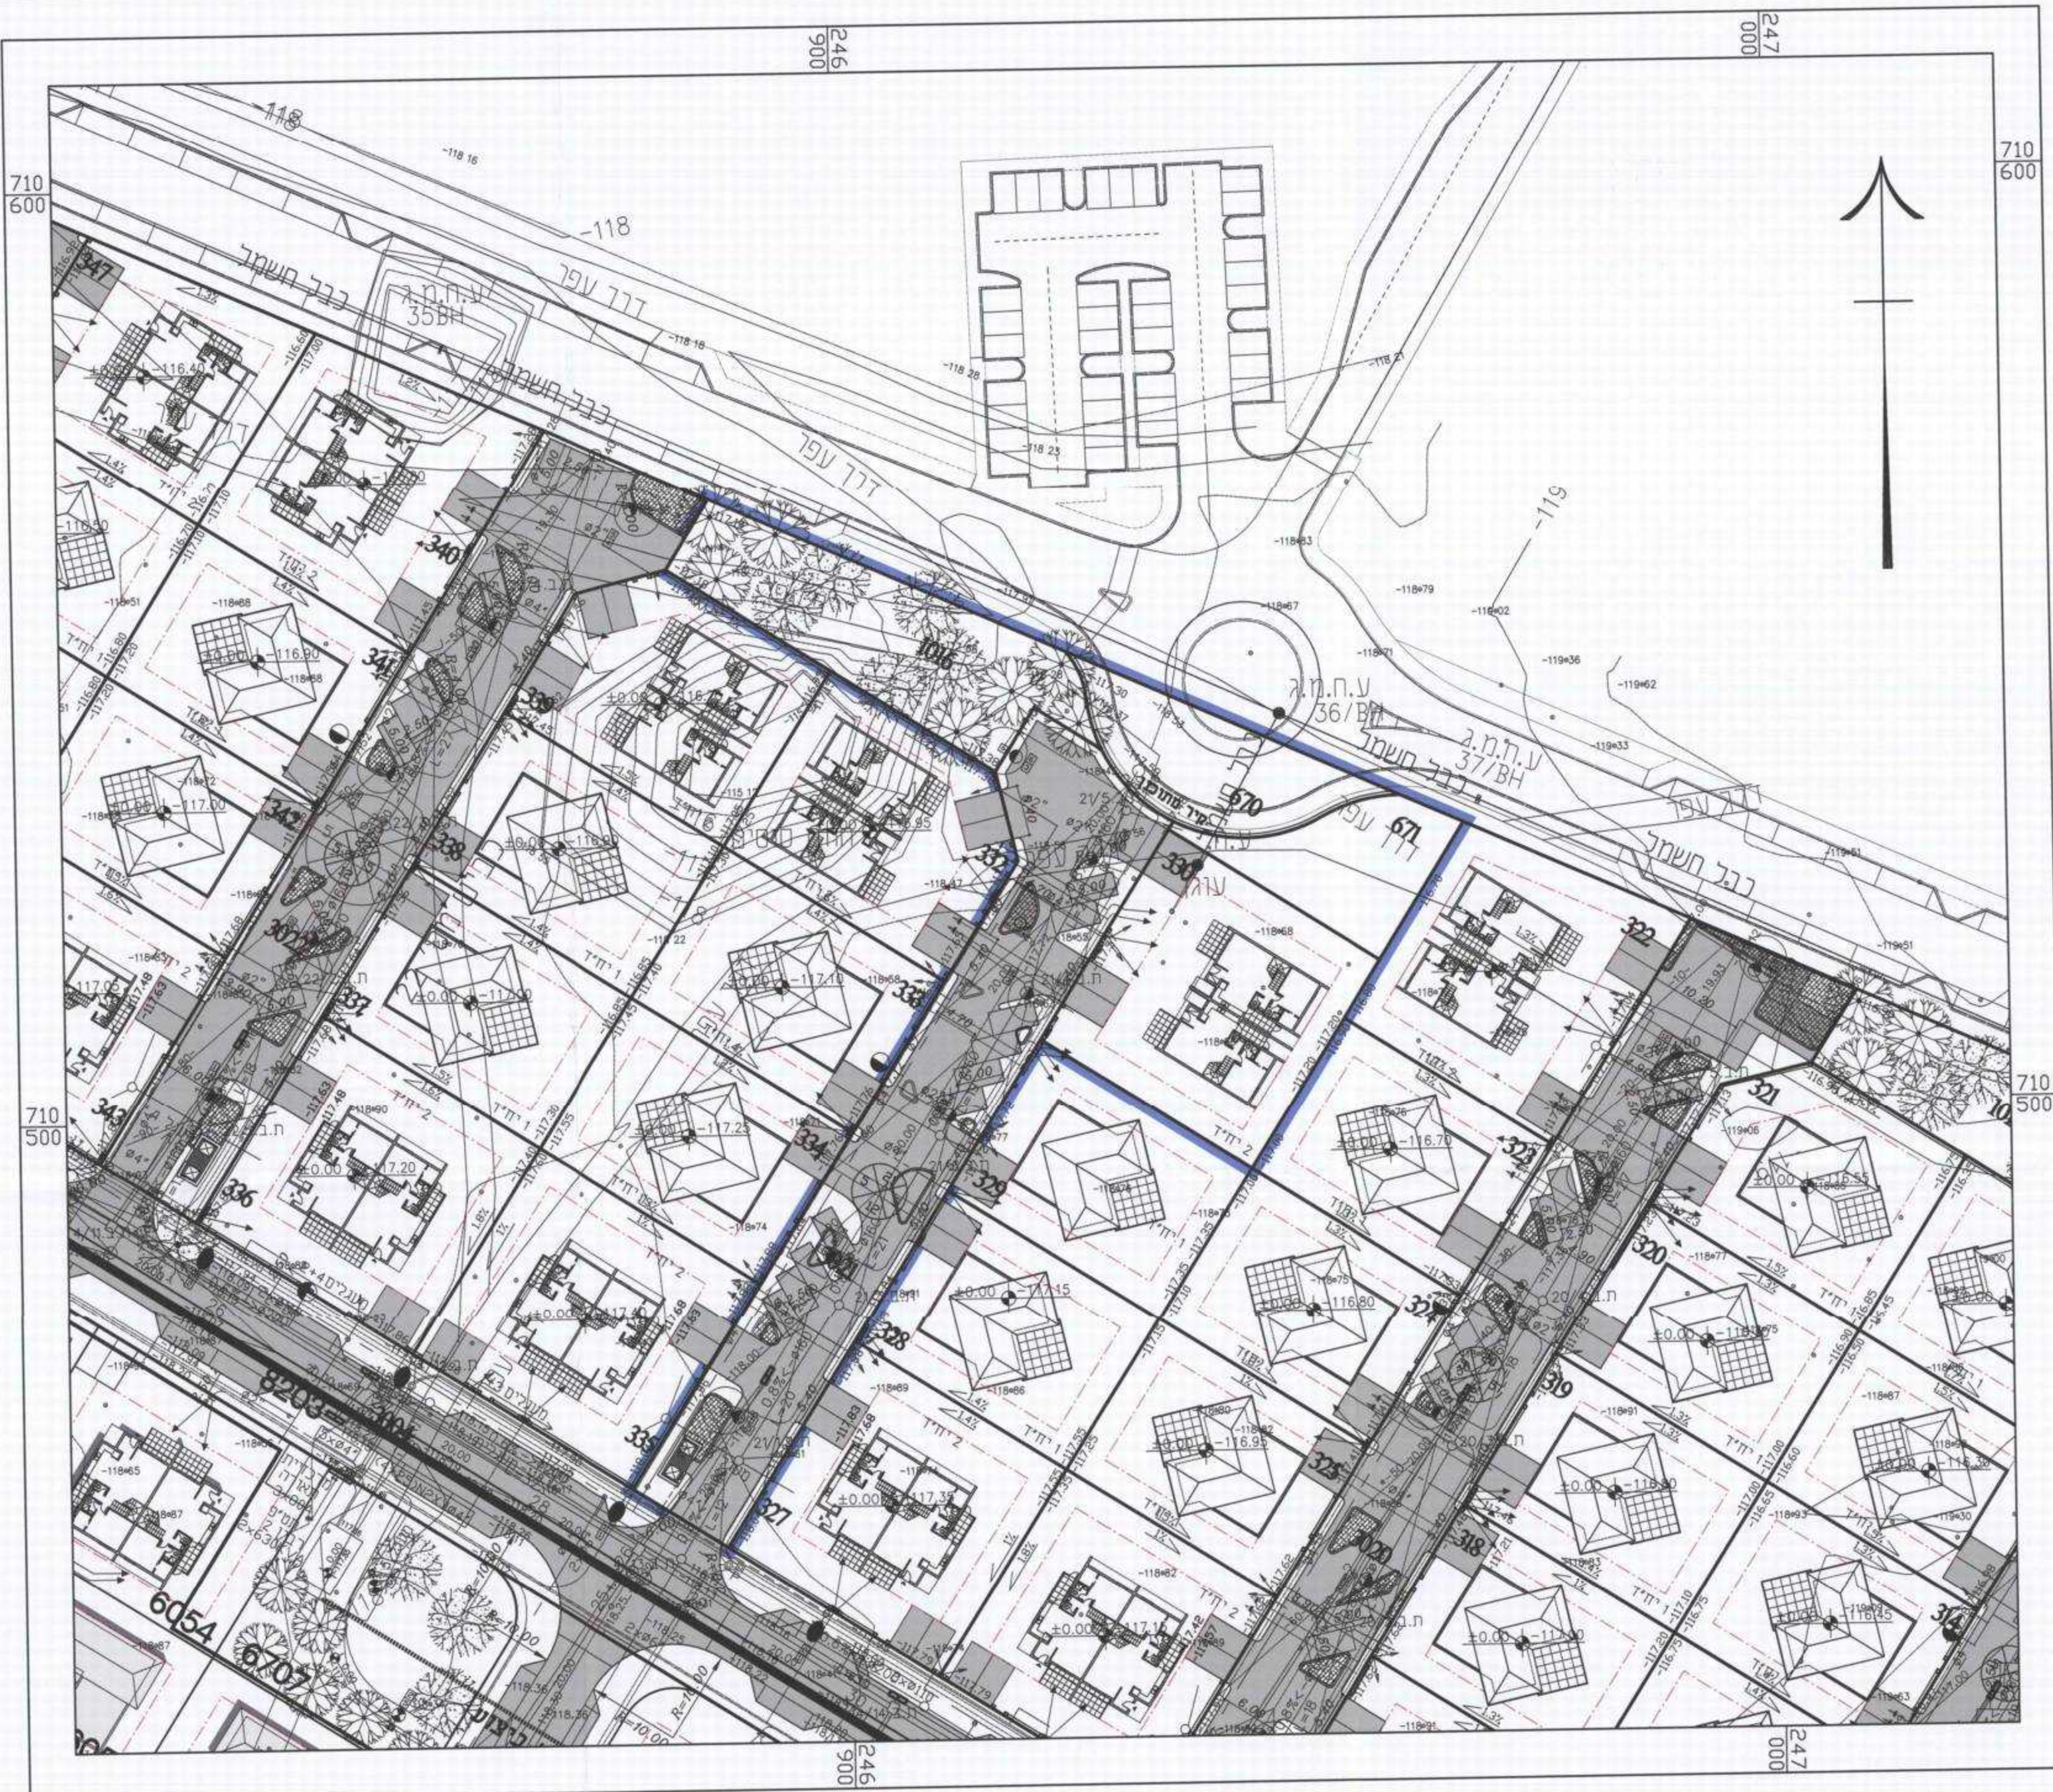

נספח בינוי קנ"מ 1:500