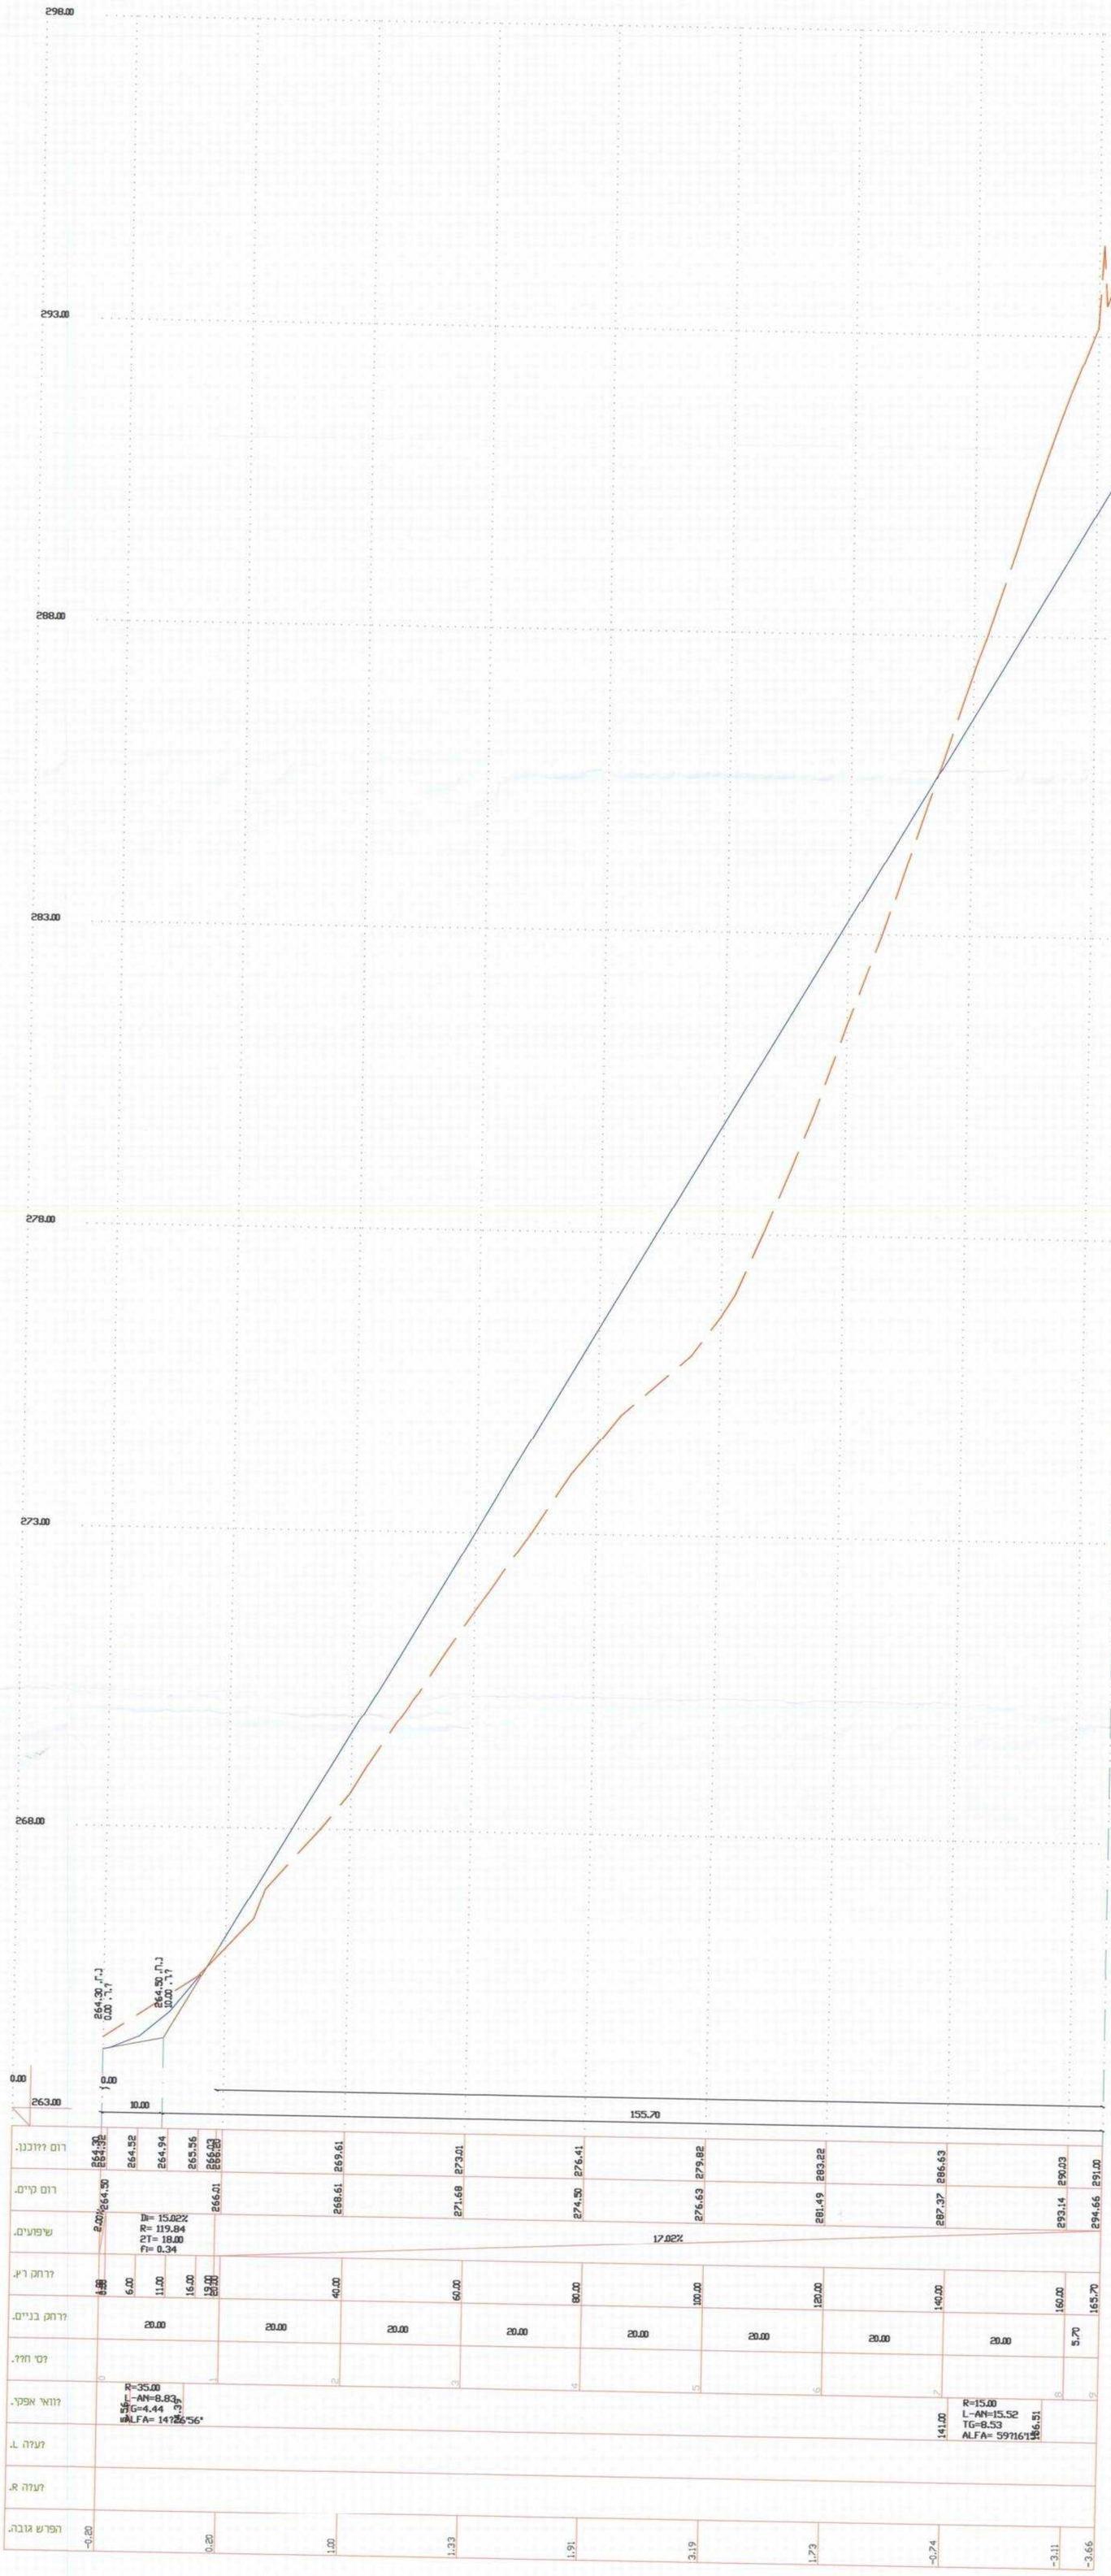

תכנית מפורטת ג/19487

כפר מנדא-דרך גישה לבריכת המים

נספח כבישים- חתך לאורך

איחוד וחלוקה	סמכות ראשית	היתרים והרשאות
ללא איחוד וחלוקה	ועדה מחוזית	תכנית שמכוחה ניתן להוציא היתרים או הרשאות

מחוז: הצפון

מרחב תכנון מקומי: גבעות אלונים

רשות מקומית: מועצה מקומית כפר מנדא

שטח התכנית: 2.767 ד'

קנה מידה: 1:500

גושים וחלקות בתכנית

גוש	סוג גוש	חלקות בשלמותן	חלקי חלקות
17861	מוסדר	83	----------
17563	מוסדר	----------	15

חותמות מוסד התכנון

שלב: מתן תוקף **מהדורה:** 1 **תאריך:** 21-3-2013

שמות וחתימות

יוזם התכנית	שם: משרד הבנוי והשיכון מחוז הגליל		חתימה:
	כתובת: המלאכה 3 נצרת עילית		
	טלפון: 04-6088232	פקס: 04-6088233	דואל: michalo@moch.gov.il
מגיש התכנית	שם: משרד הבנוי והשיכון מחוז הגליל		חתימה:
	כתובת: המלאכה 3 נצרת עילית		
	טלפון: 04-6088232	פקס: 04-6088233	דואל: michalo@moch.gov.il
בעל הזכויות בקרקע	שם: מנהל מקרקעי ישראל		חתימה:
	כתובת: מלון פלאזה,רח' חרמון נצרת עילית		
	טלפון: 04-6558273	פקס: 04-6453273	דואל:
	שם: מועצה מקומית כפר מנדא		חתימה:
	כתובת: ת.ד. 1089 כפר מנדא 17907		
	טלפון: 04-9864710	פקס: 04-9863373	דואל:
עורך התכנית	שם: אדיב דאוד נקאש-אדריכל ומתכנן ערים		חתימה:
	כתובת: המגינים 90 ת.ד. 8471 חיפה 31084		
	טלפון: 04-8535119	פקס: 04-8535125	דואל: adaoud1@017.net.il
מודד	שם: זידאן סוהיל		חתימה:
	כתובת: ת.ד. 50858 נצרת 16124		
	טלפון: 04-6565079	פקס: 04-6556446	דואל: zidansrv@netvision.net.il

הצהרת המודד

הריני מצהיר בזאת כי מדידת המפה הטופוגרפית/המצבית המהווה רקע לתכנית זות נערכה על ידי ביום: _____ והיא הוכנה לפי הוראות נוהל מבא"ת ובהתאם להוראות החוק ולתקנות המודדים שבתוקף. דיוק הקו הכחול והקדסטר: מדידה גרפית/קו כחול (בלבד) ברמה אנליטית/מדידה אנליטית מלאה ברמת תצ"ר (כולל הקו הכחול).

שם המודד	מספר רישיון	חתימה	תאריך
זידאן סוהיל	508		

תאריך	תפוצה	כמות
24-9-08	עבור משרד השיכון	

הערות

תאריך	מהדורה	שינויים	שם קובץ

המבצע אחראי לבדיקת המידות ולהתאמתן במקום.
על המבצע לבקר את כל
המידות ועל כל טעות או אי התאמה יודיע למתכנן
אין לבצע מידות ע"פ מדידה מהשרטוט.

חדר ת. מהנדסים בע"מ
תכנון & פקוח - כבישים , ניקוז , פתוח שטח ונוף
נצרת -ת.ד 293 מיקוד.16102
טל: 04/6555769-6460964
פקס: 04/6552570

קנה מידה: 1:50\500	לעיון: ○ לאישור: ○ למכרז: ○ לביצוע: ●
תאריך: 9-08	פרויקט: כפר מנדא- ג\19487 כביש הגישה לבריכת המים
תכנן: חביב	
שרטט: חביב	
אשר: חביב	תכנית: חתך לאורך דרך הגישה לבריכת המים נספח לתכנית המפורטת
מהדורה: 1	
שם קובץ: kv-1on.dwg	מס' גליון: 1025br\2 — הוכן עבור: משרד השיכון