

אישור
ב.פ.א.ש

תאריך: 01-05-2013

תכנית מפורטת מס' ג/19432
יעוד שטח למלונאות, ברחי הפלמ"ח, טבריה
נספח חניה

איחוד וחלוקה	סמכות ראשית	תכנית שמכוחה ניתן להוציא היתרים
ללא איחוד וחלוקה	ועדה מחוזית	

משרד הפנים מחוז צפון
חוק התכנון והבניה (שינוי ת.פ. 1965)
אישור תכנית מס' 560017352
הועדה המחוזית לתכנון ובניה ת"מ"ח
ביום: אזורית התכנית

מחוז: צפון
מרחב תכנון מקומי: טבריה
רשות מקומית: טבריה
שטח התכנית: 1948 מ"ר
קניימ: 1:250

הודעה על אישור תכנית מס' 560017352
מורספה בילקוט הפרסומים מס' 1604
מיום: 16.04.2013

גושים וחלקות בתכנית:

גוש	סוג הגוש	חלקות במלואן	חלקות בחלקן
15008	מוסדר	33	34, 35, 41

שלב: מתן תוקף מהדורה: 1 תאריך: 16.04.2013

שמות וחתימות:



יוזם התכנית	שם: לט-אולס אינטל אינווסטמנטס אינג סוג: שטח: רחי ירודה הנשא 33 טבריה מסלול: 04-6726544 הואיל: chad187@walla.com
מגיש התכנית	שם: לט-אולס אינטל אינווסטמנטס אינג סוג: שטח: רחי ירודה הנשא 33 טבריה מסלול: 04-6726544 הואיל: chad187@walla.com
בעל העניין בקרקע	שם: לט-אולס אינטל אינווסטמנטס אינג סוג: שטח: רחי ירודה הנשא 33 טבריה מסלול: 04-6726544 הואיל: chad187@walla.com
בעל העניין בקרקע	שם: עיריית טבריה סוג: שטח: רחי טבור הארץ ת.ד. 508 טבריה מסלול: 04-6725314 הואיל: notil@cityoftaberiah.muni.il
עורך התכנית	שם: מילוסלבסקי אדריכלים בע"מ סוג: שטח: רחי הפלמ"ח 42 צפת 13221 מסלול: 04-6920040 הואיל: unim@parc.co.il
תנועה	שם: חדד ח. מתגדסים בע"מ סוג: שטח: ת.ד. 293 נצרת מסלול: 04-6552570 הואיל: 04-6552570

מחוז: צפון
נפה: כנרת
מקום: טבריה
גוש: 15008
חלקות: 33, 34
שטח רשום ומדוד: 34-571מ"ר, 33-1039מ"ר
הוכן עבור: לאס אולס

טבלת חניה לפי התקן

ייעוד	חניה דרושה	חניה מוצעת במגרש
מלון עירוני 4-5 כוכבים 24 חדרים	חניה לכל 6 חדרים 5	5
סחיכ חניות דרושות	5 חניה	5 חניה
סחיכ חניה מתוכננת במגרש		3 חניות
סחיכ חניה מתוכננת בחזית המגרש		8 חניה

תרשים סביבה קני"מ 1:250

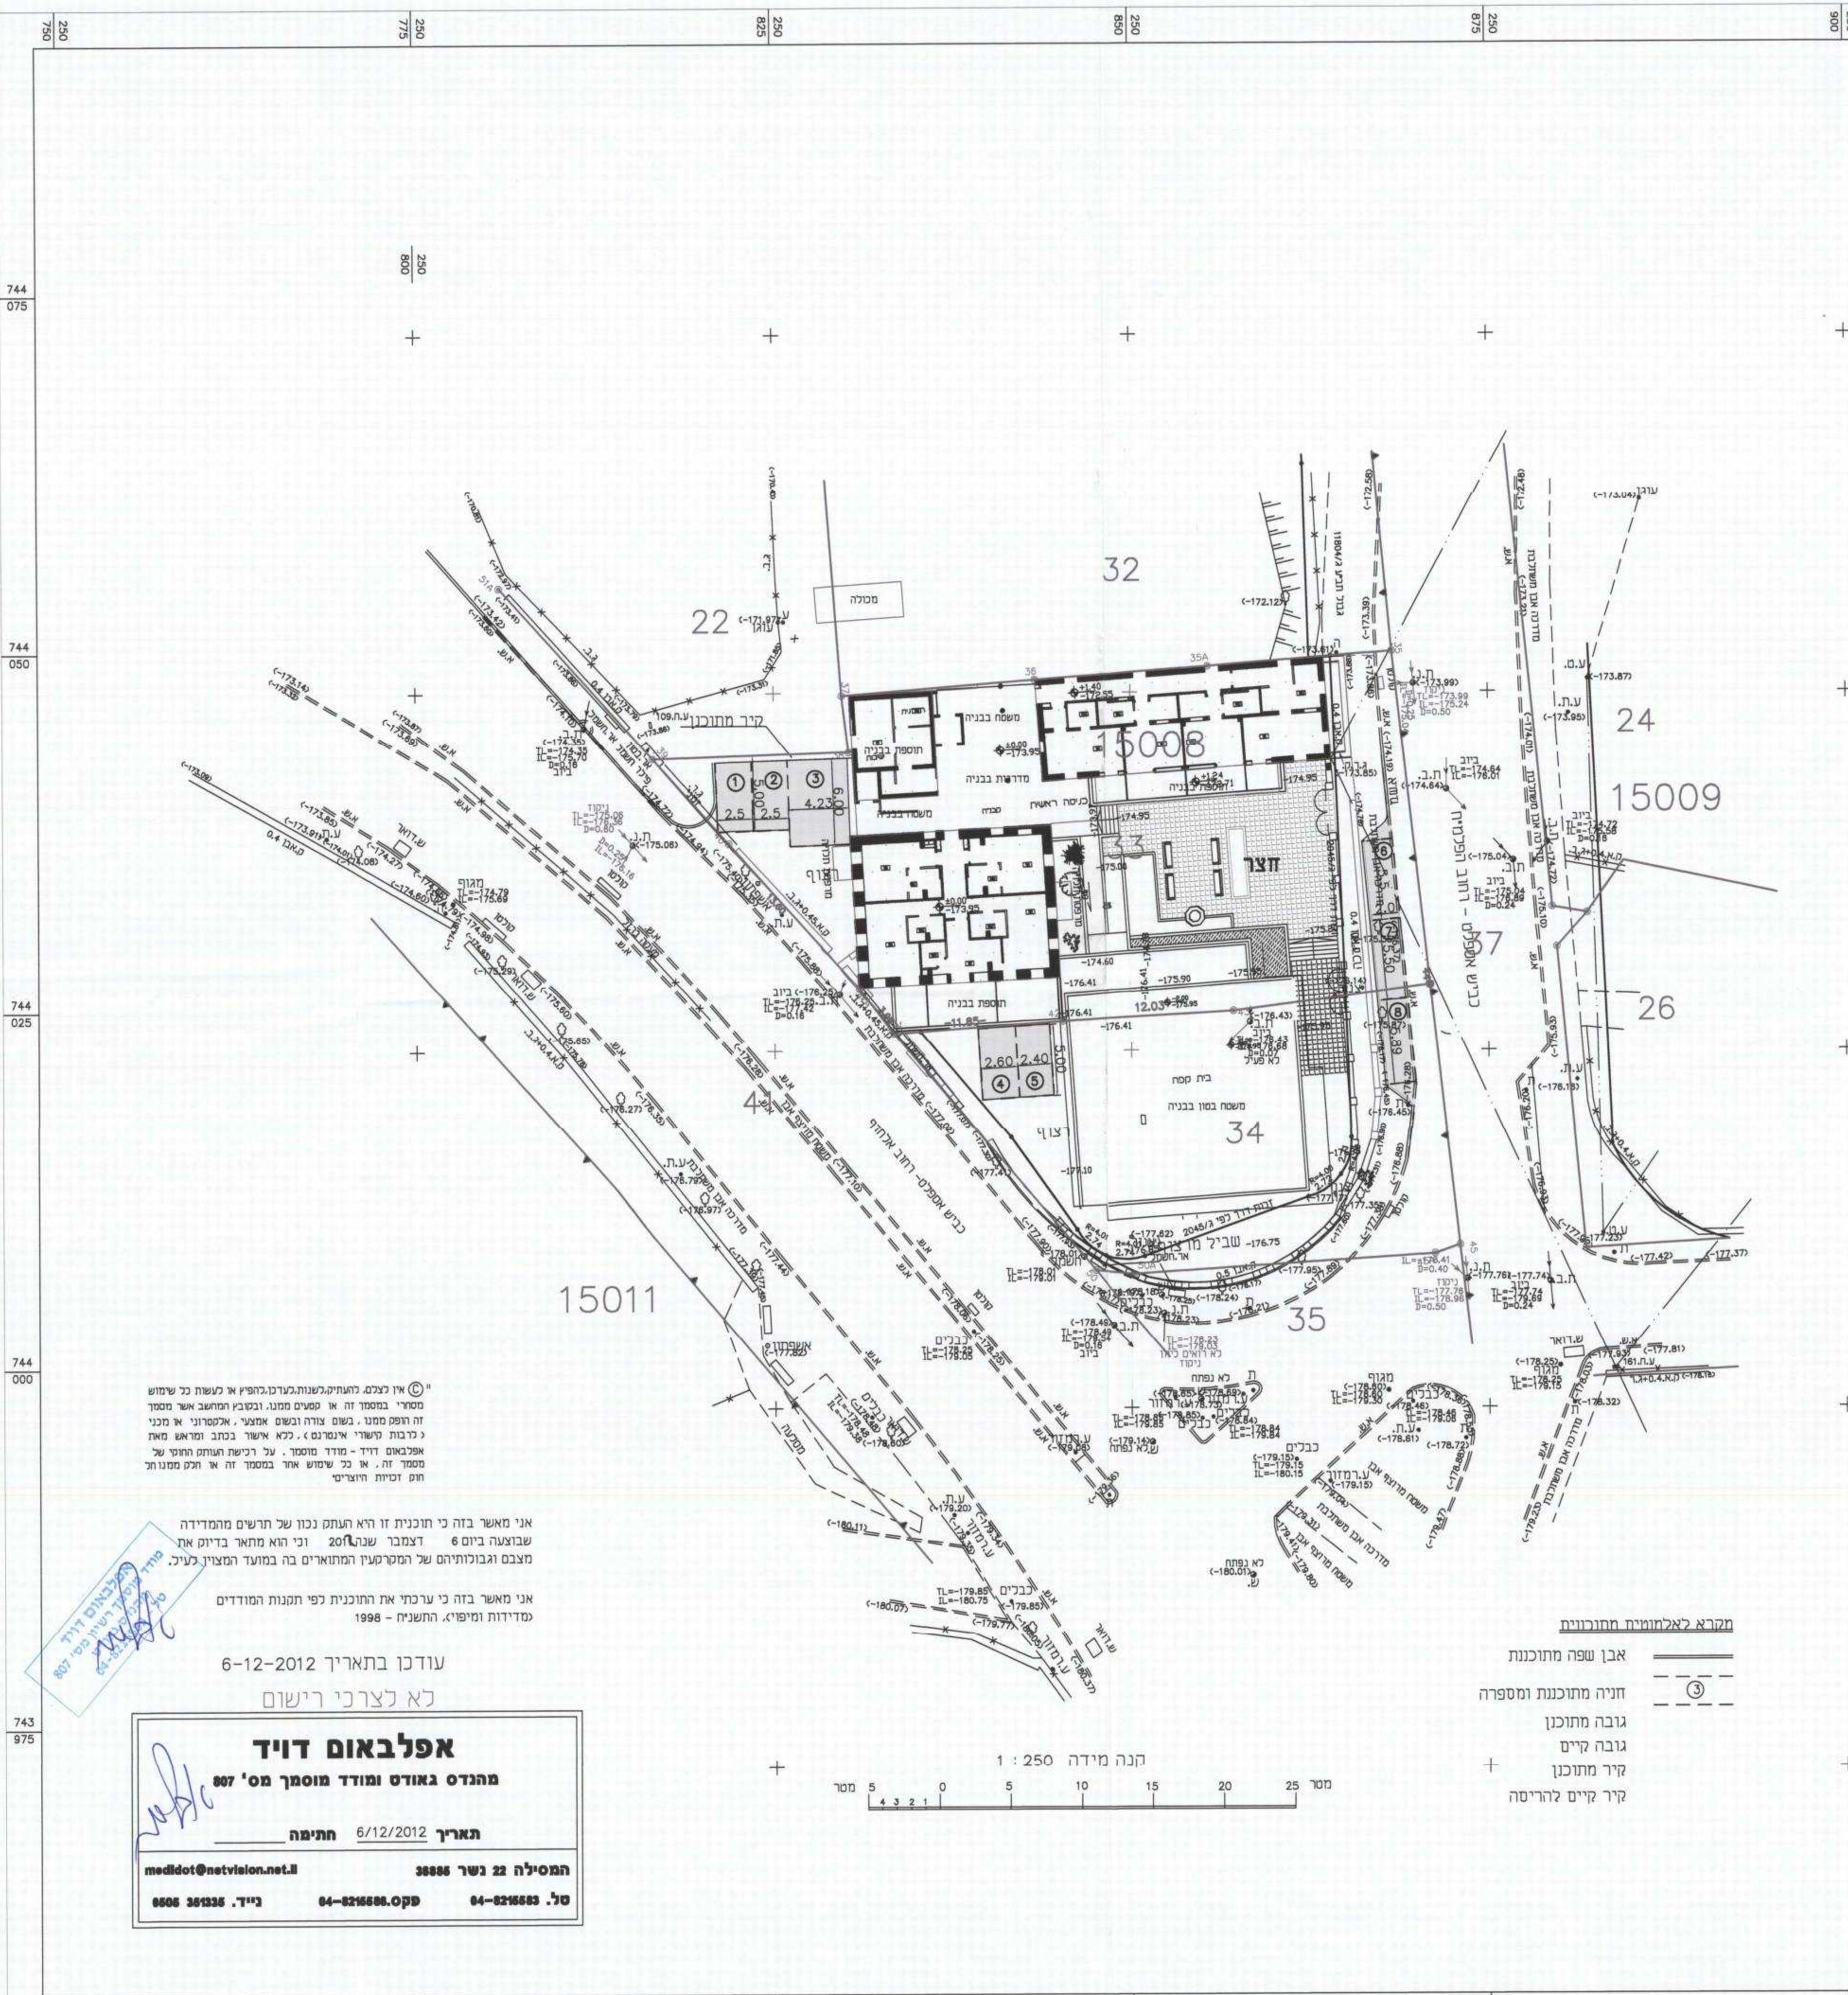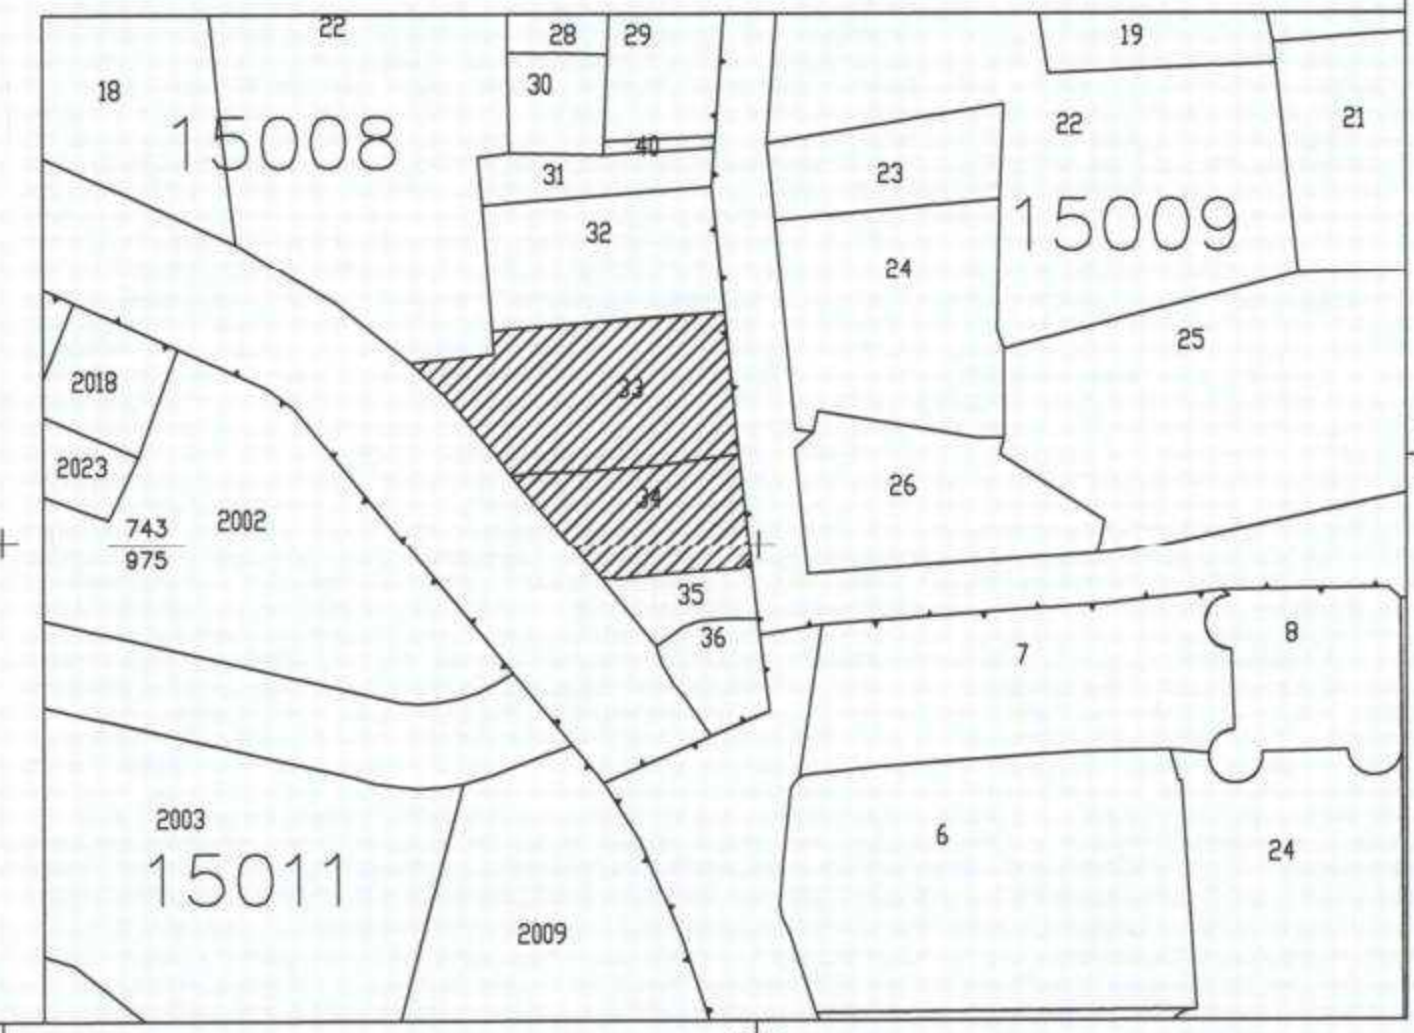



אני מאשר בזה כי ערכתי את התוכנית לפי תנעות המודדים מדידות ומיפוי, התשנ"ח - 1998

אפל באום דויד
תאריך: 6/12/2012 חתימה
המסילה 22 נשר 38886

