



hpuy  
:h,  
ouy

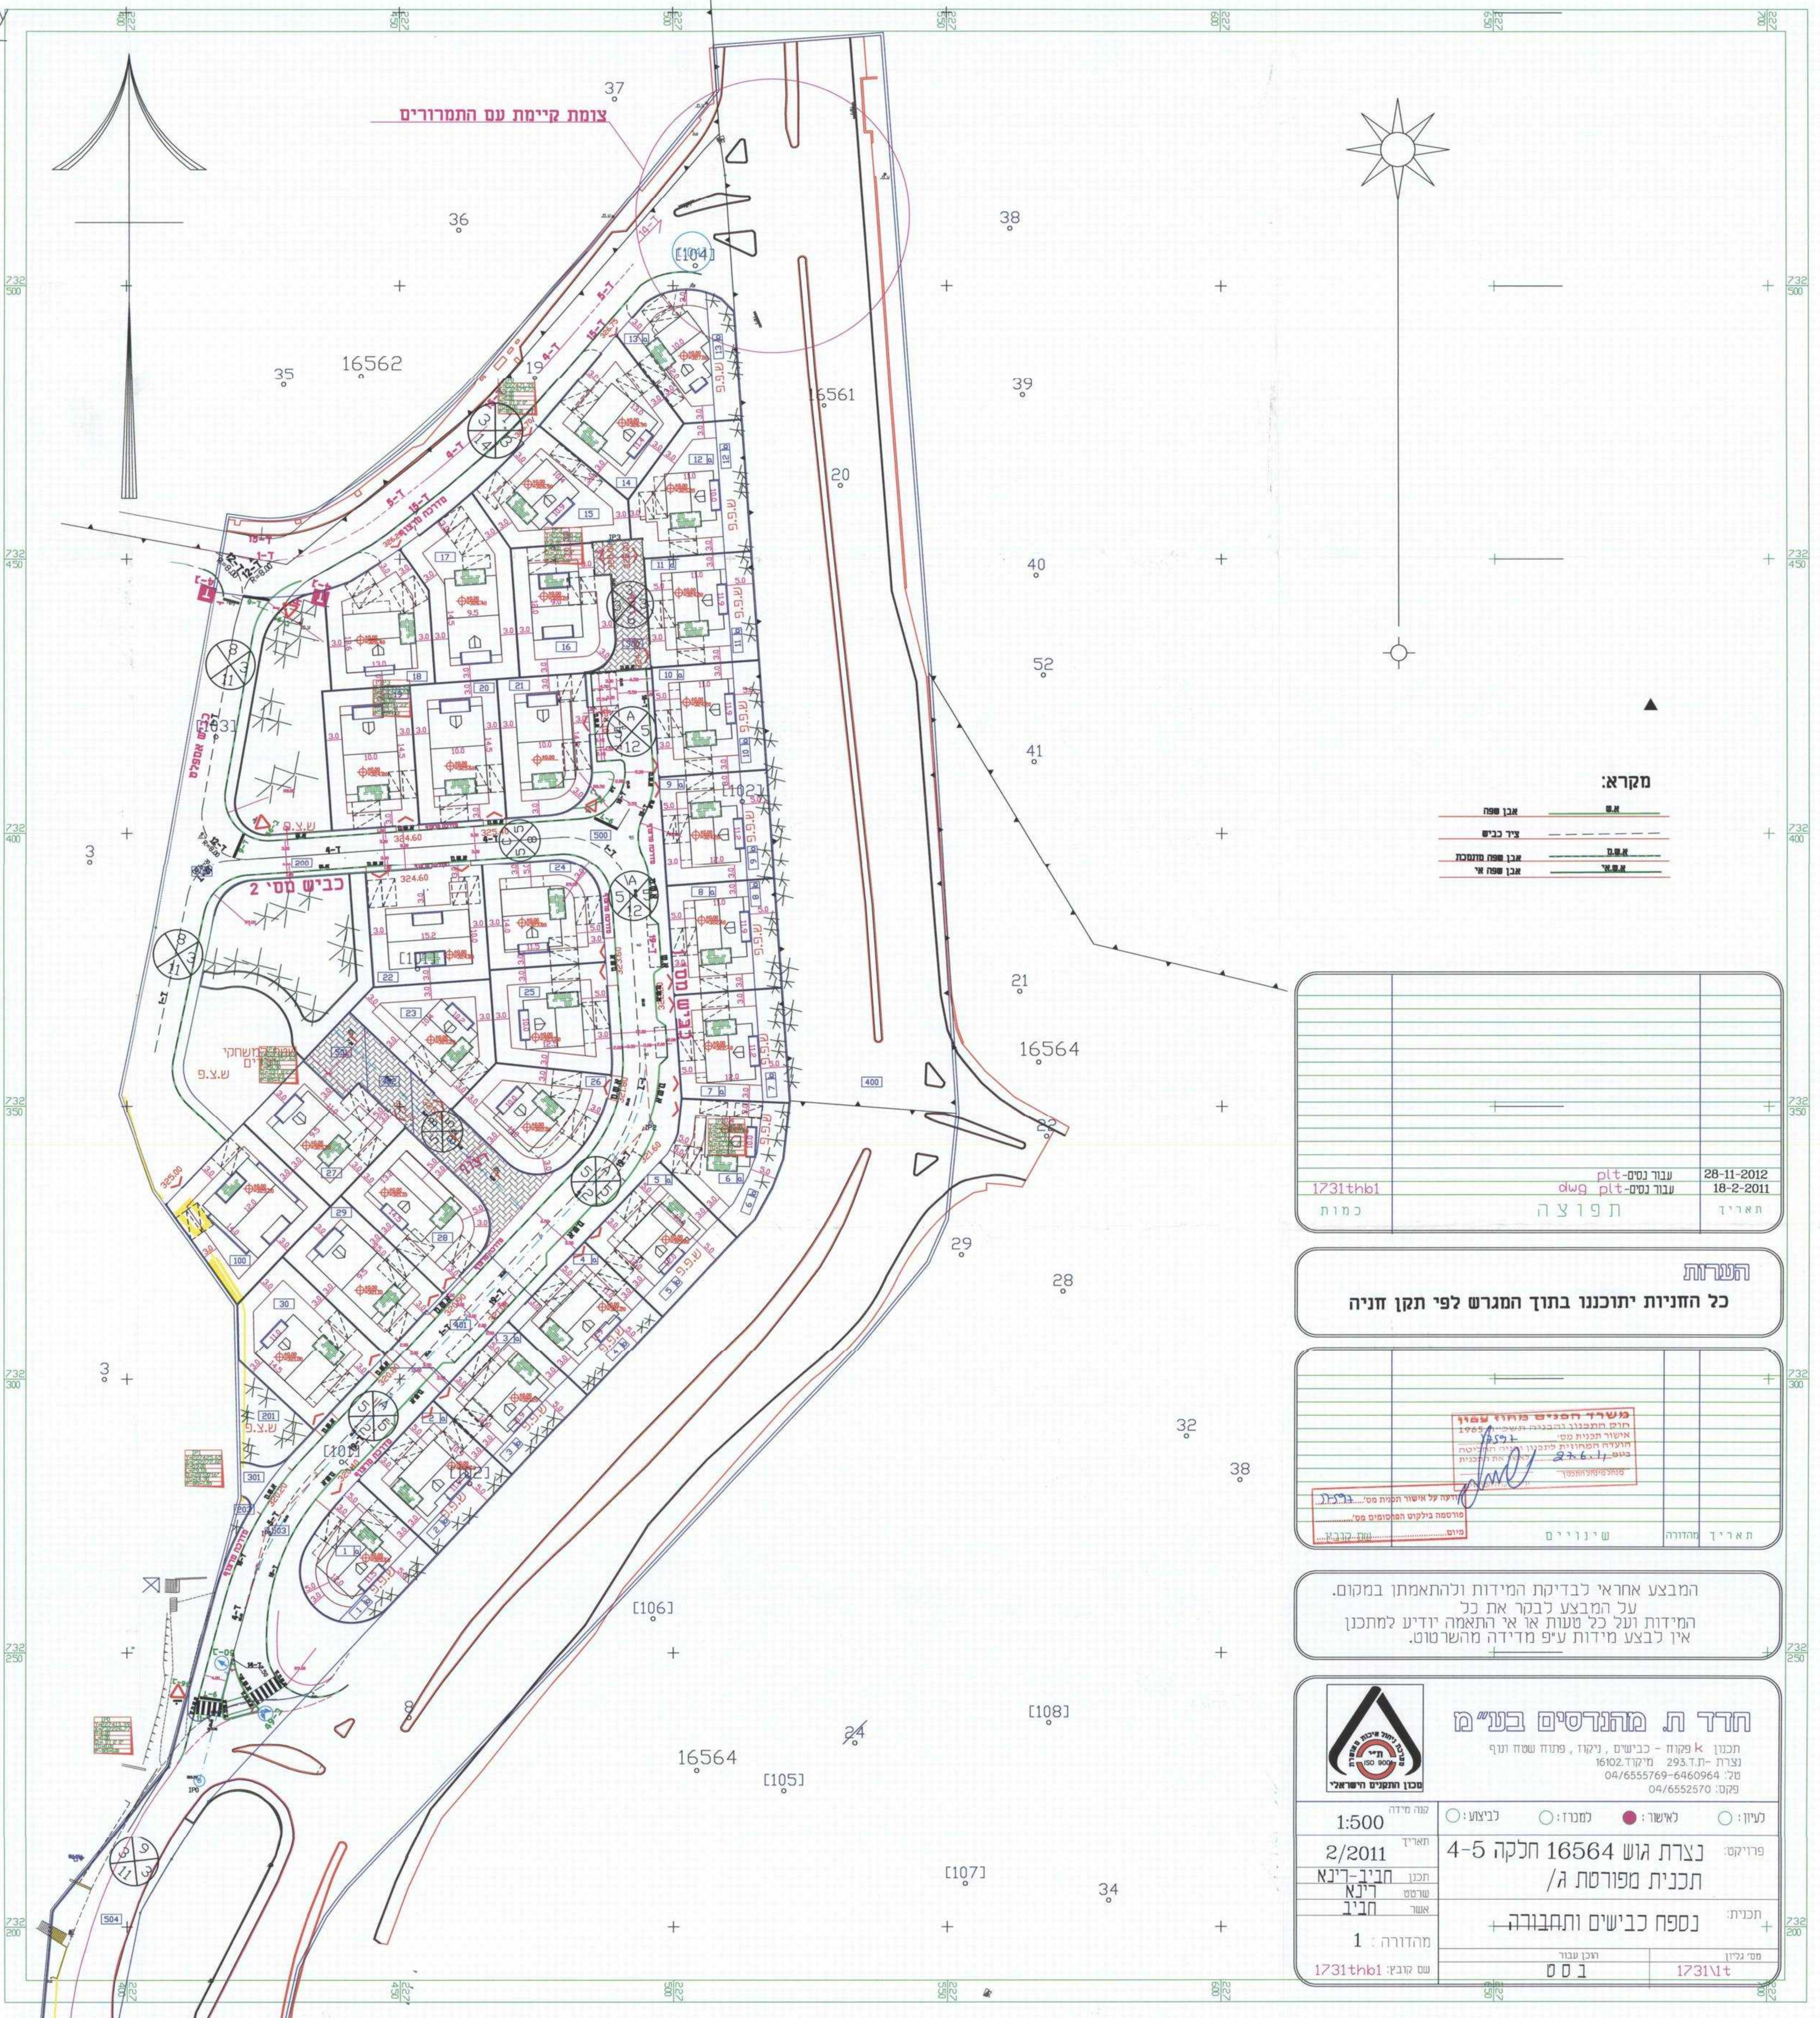

צומת קיימת עם התמרורים

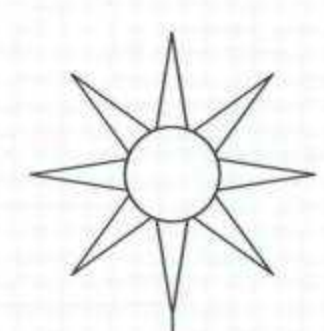

**מקרא:**

א.מ.פ.	א.מ.פ.
א.מ.פ.פ.	א.מ.פ.פ.
א.מ.פ.פ.פ.	א.מ.פ.פ.פ.
א.מ.פ.פ.פ.פ.	א.מ.פ.פ.פ.פ.

1731thb1	עבור נסמ-plt	28-11-2012
כמות	עבור נסמ-plt	18-2-2011
	תפוצה	תאריך

**הערת**  
כל החזיות יתוכננו בתוך המגרש לפי תקן חניה

<p>משרד הנדסה ומעוץ אדריכלות 1969 אשרור תכנית מס' דו"ח המעורבות מתכנון ורישום ביום 27.6.11 שמואל מילרמן</p>	
תאריך	מחזור
ש"נ	ש"נ

המבצע אחראי לבדיקת המידות ולהתאמתן במקום.  
על המבצע לבקר את כל המידות ועל כל טעות או אי התאמה יודיע למתכנן  
אין לבצע מידות ע"פ מדידה מהשרטוט.

**חדר ת. מהנדסים בע"מ**  
תכנון א. פקודי - כבישים, ניקוד, פתוח שטח ונוף  
נצרת - ת.ד. 293 16102  
04/6555769-6460964  
פקס: 04/6552570

מקדמ: 1:500  
תאריך: 2/2011  
תכנון: חביב-דינא  
שרשים: דינא  
אשרור: חביב

מחזור: 1  
שם קובץ: 1731thb1

נצרת גוש 16564 חלקה 4-5  
תכנית מפורטת ג/ נספח כבישים ותחבורה

נעיון:  כביצוע:  למכרז:  לאישור:

פרויקט: נצרת גוש 16564 חלקה 4-5  
תכנית מפורטת ג/ נספח כבישים ותחבורה

מס' גליון: 1731t  
הוכן עבור: 1731t