

תכנית מס' ג\19428

הרחבת פארק תעשייה בר לב

משרד הפנים
מחוז הצפון ועדה מחוזית
21.03.2013
נתקבל
נצרת עילית

תכנית מפורטת

נספח ניקוז

גיליון 1 מתוך 1 - תכנית


איחוד וחלוקה	סמכות ראשית	אופי התכנית
ללא איחוד וחלוקה	ועדה מחוזית	תכנית שניתן מכוחה להוציא היתרים

מחזור: צפון
מרחב תכנון מקומי: משגב, חבל אשר
רשות מקומית: משגב, מטה אשר
שטח התכנית: 571.1 ד'
קנה מידה: 1:2000

חותמות מוסד התכנון:
הודעה על אישור תכנית מס' 19428
מוריסה בילקוס, הנכנסות חס'
מנהל

שלב: מילוי תנאים למתן תוקף מהדורה 1: תאריך: 20.01.2013

שמות וזתימות:	
יזם התכנית ומגיש התכנית	מועצה אזורית משגב סניף: מועצה אזורית משגב רמ"ח: ד.ג. גליל מערבי טלפקס: 04-9990095 טלפון: 04-9990102
יזם התכנית ומגיש התכנית	מועצה אזורית מטה אשר סניף: מועצה אזורית מטה אשר רמ"ח: ד.ג. גליל מערבי טלפקס: 04-9879659 טלפון: 04-9879610
בעל עניין בקרקע	מנהל מקרקעי ישראל - צפון סניף: מנהל מקרקעי ישראל - צפון נצרת עילית טלפקס: 04-6558213 טלפון: 04-6558211 דוא"ל: tzafontchnun@mml.gov.il
עורך התכנית	עוזי גורדון אדריכלים ומתכנני ערים בע"מ סניף: עוזי גורדון אדריכלים ומתכנני ערים בע"מ רח' קרון היסוד 15, סירת כרמל 39026 טלפקס: 04-8580066 טלפון: 04-8580077 דוא"ל: dorit_s@gordon-td.co.il
עורך התכנית	מיכל בלום, תכנון סביבתי סניף: מיכל בלום, תכנון סביבתי התשבי 14, חיפה טלפקס: 04-8339980 טלפון: 04-8339070 דוא"ל: ella@miller-blum.co.il
מודד	חל הצפון מיפוי והנדסה סניף: חל הצפון מיפוי והנדסה החומה 2, בנין שער העיר, קומה 1, סירת הכרמל טלפקס: 04-8580377 טלפון: 04-8580355 דוא"ל: office@netz-hazafon.co.il
יועץ ניקוז	מר. דונלדס מהנדסים סניף: מר. דונלדס מהנדסים גיליון ד.ג. משגב 20103 טלפקס: 04-9580225 טלפון: 04-9580221 דוא"ל: neir@me.co.il

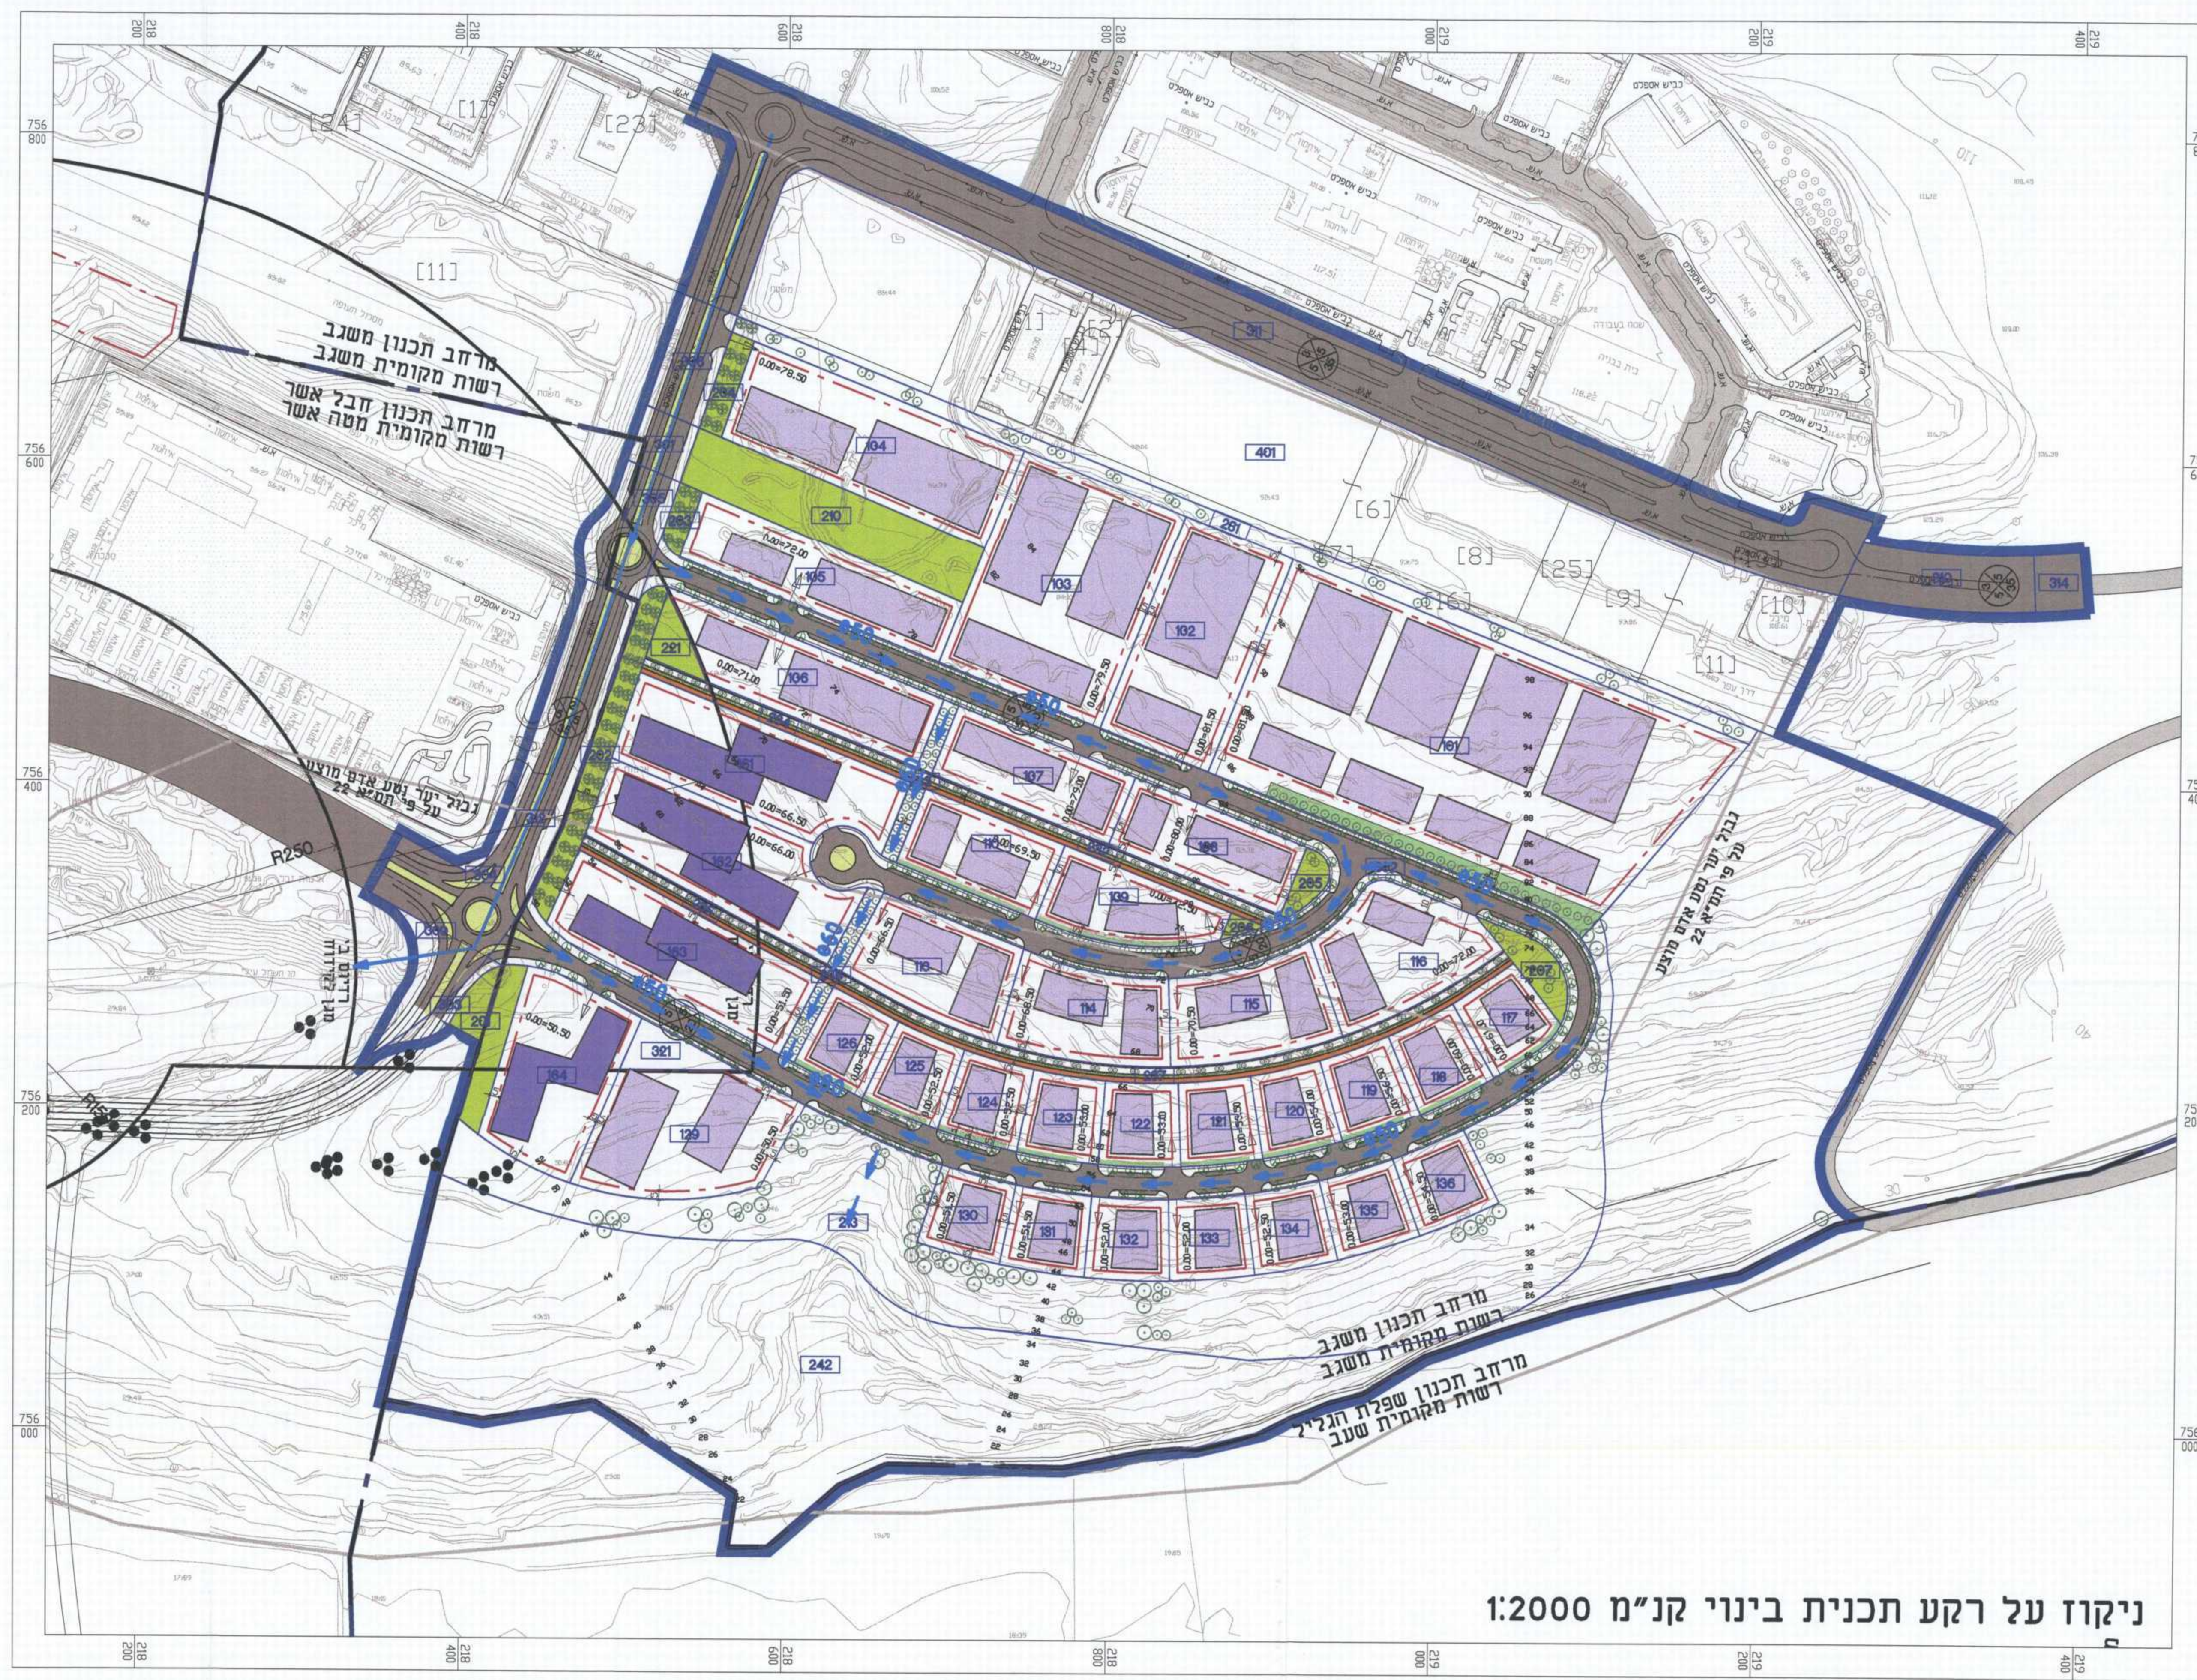

- מיקרא
- גבול תכנית
- מבנים קיימים
- מבני תעשייה חדשים
- מבני תעשייה עתיד ידע
- כניסה למגרש
- מפנס המגרש
- מדוון
- שוח ציבורי פתוח
- פיתוח אינטנסיבי
- שטח ללא טיפול. בתה. קיימת
- רצועת פיתוח בתוך המגרש
- רצועת פיתוח משולבת עם תשתיות
- דרך שרות ברוחב 3מ.
- קיר ניקוון
- טיפול נופי לאורך כביש כניסה ראשי
- נסיעות לאורך צירי כבישים
- גינון לאורך רצועות שציפים
- אתר קידוח
- גבול רדיום מגו לקידוח ב'
- גבול רדיום מגו לקידוח ג'
- שטח עתיקות/הסמרי לשמור
- גבול מגבלות בניה (מנחת)
- גבול תא שטח
- גבול יער נטע אדם מוצע
- לסי תמ"א 22
- מספר תא שטח
- מגרש המחוקק לתאי שטח
- מספר וגבול מגרש בתכנית מאשרות
- קו בניין
- גבול מרחב תכנון
- גבול שיפוט מקומי
- מספר וגבול חקקה
- מספר וגבול גוש
- רוטטה
- ניקוז מתוכנן
- ניקוז קיים

ניקוז על רקע תכנית בינוי קנ"מ 1:2000