

# תכנית מס' ג/18160 מפטמה לבקר, טובא זנגריה

## תכנית מפורטת

### נספח בינוי מנחה

| איחוד וחלוקה     | סמכות ראשית | חיתום או הרשאות                |
|------------------|-------------|--------------------------------|
| ללא איחוד וחלוקה | ועדה מחוזית | תכנית שניתן מכוחה להוציא חיתום |

**מחזור:** מחזור תכנון מקומי  
**רשות מקומית:** מ.מ. טובא זנגריה, מ.א. מבוואת הזנגריה  
**ישוב:** טובא זנגריה  
**שטח התכנית:** 50.92 דונם  
**קנה מידה:** 1:1000

**גושים וחלקות בתכנית:**

| גוש   | סוג הגוש | חלקות בשלמותן | חלקי חלקות |
|-------|----------|---------------|------------|
| 13562 | מוסדר    | -             | 2          |
| 13563 | מוסדר    | -             | 1          |

**התנחלות מוסדית ותכנון:**  
 משרד התכנון והבנייה משה 1965  
 אישור תכנית מס' 18160  
 הודעה על אישור תכנית מס' 18160  
 משרד המכירות והבנייה  
 מפקח נחל התנחלות


שלב: תקופה מהדורה 1: תאריך עדכון: 02.2013

**שמות וחתימות:**

|                          |   |
|--------------------------|---|
| <b>יוזם התכנית</b>       | מועצה מקומית טובא זנגריה<br>כפר טובא 12310<br>טל: 04-6937305                              |
| <b>מניש התכנית</b>       | מועצה מקומית טובא זנגריה<br>כפר טובא 12310<br>טל: 04-6937305                              |
| <b>בעל הזכויות בקרקע</b> | מינהל מקרקעי ישראל<br>רחוב חזרונן 2 ת.ד. 580 נצרת עילית<br>טל: 04-6453273                 |
| <b>עורך התכנית</b>       | אבישי טאוב<br>תכנון אורכלי ופני ערים בע"מ<br>כרזים ד.ב. חבל כרזים 12391<br>טל: 04-6934688 |
| <b>מודד</b>              | בדארה עבדאללה סאלח<br>עראבה רח' הכיכר 1<br>רשיון מס' 751<br>טל: 04-674297                 |

### מקרא

- גבול התכנית
- גבול רשות מוניציפלית
- גבול מגבלת בנה צה"ל
- סככה מוצעת
- סככה קיימת
- מבנה להריסה
- תא שטח
- מספר הדרך קו בנין
- רחב הדרך

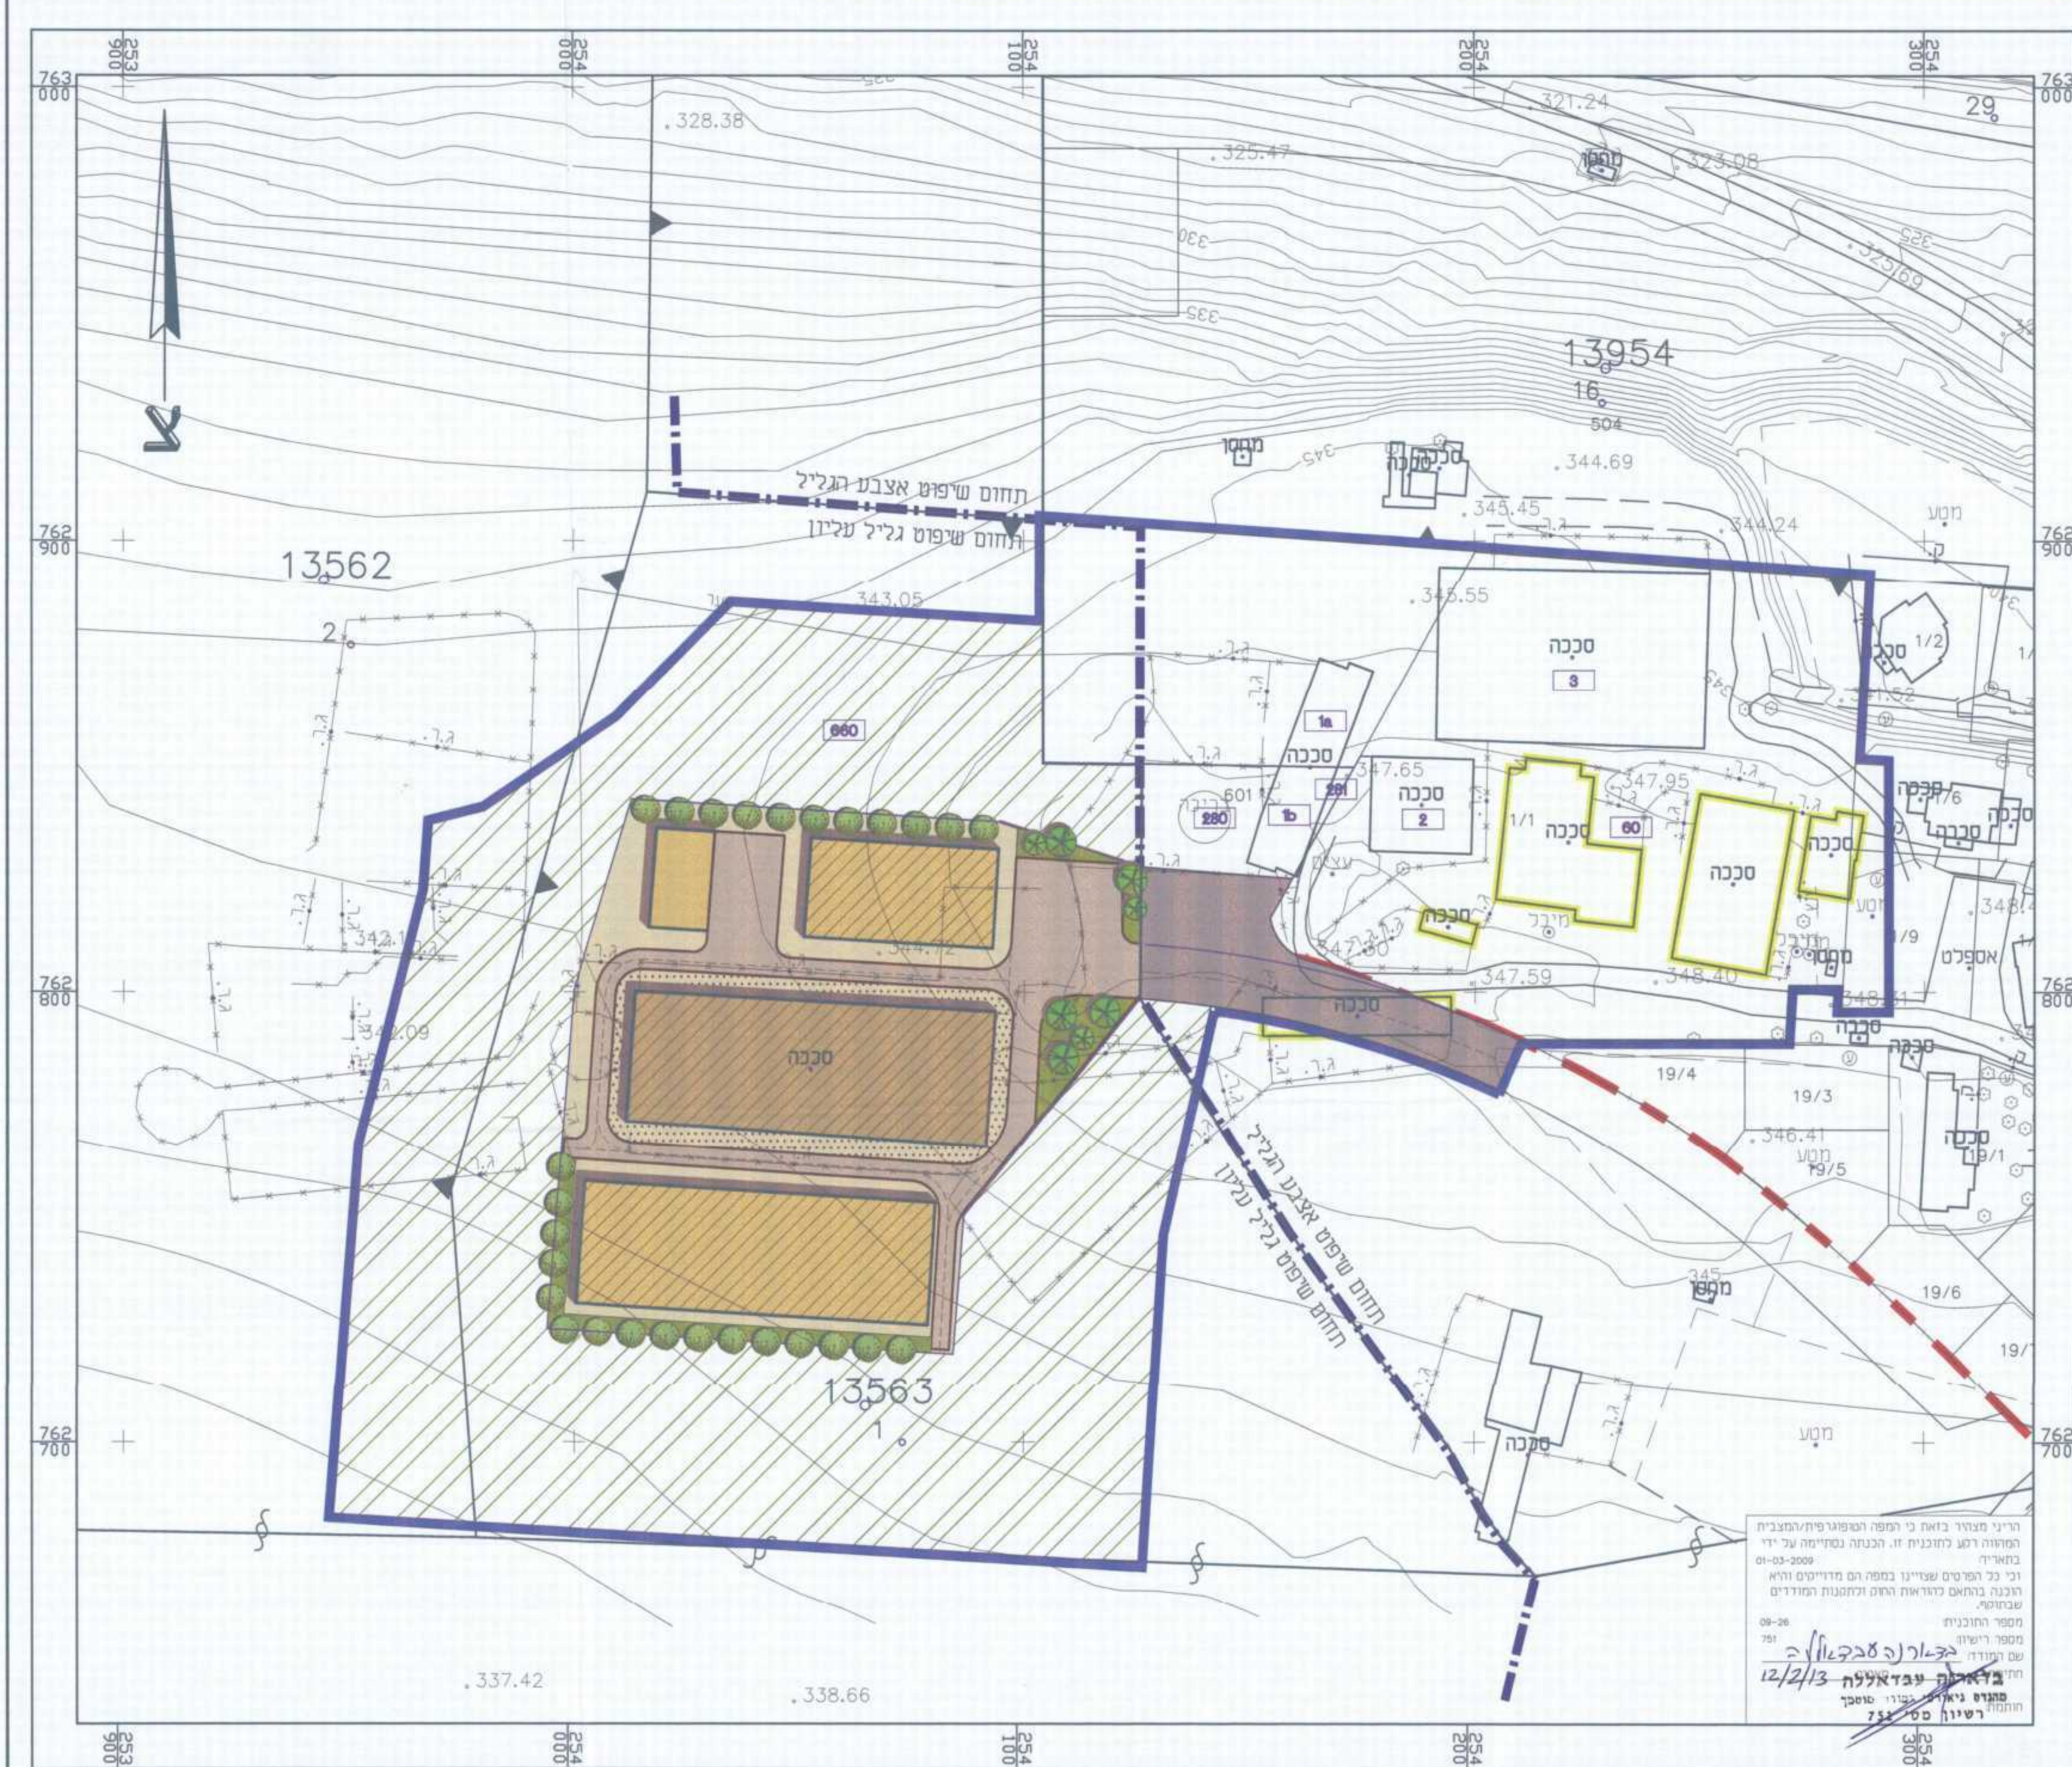

בינוי מנחה קנ"מ 1:1000

הר"י מנצח בואה כי תמפר המופרז פית/המחבית  
 המורה רמט לתוכנית זו. הכנתה נסתיימה על ידי  
 בתאריך 01-03-2009  
 וכי כל הפרטים שציינו בחמה הם מדויקים והיא  
 רבנית בהתאם לדוראית החוק והתקנות המודרים  
 שבתוכה.  
 מספר התוכנית 09-26  
 מספר רישום 751  
 שם המודד  
 בדארה עבדאללה  
 12/2/13  
 מודד  
 רשיון מס' 751  
 חותמו