2010463-43-2

תכנית מס. ג/20348

מזרעה - שכונה מזרחית

משרד הפנים מחוז הצפון נצרת עילית 13-05-2013

נספח ביוב

שם תוכנית: תוכנית ביוב לשכונה מזרחית
מס' תוכנית : ב-1
תוכנית 2 מתוך 2

איחוד וחלוקה	סמכות ראשית	היתרים והרשאות
חלוקה בהסכמת הבעלים	ועדה מחוזית	תכנית שמכוחה ניתן להוציא היתרים או הרשאות

מחוז: הצפון
מרחב תכנון מקומי: חבל אשר
רשות מקומית: מועצה מקומית מזרעה

שטח התכנית: 175.415 ד'
קנה מידה: 1:1250

גושים וחלקות בתכנית

גוש	סוג גוש	חלקות בשלמותן	חלקי חלקות	חתימת מודד
18138	מוסדר	---------	54, 55, 58, 59	
19951	מוסדר	---------	4-11	

חותמות מוסד התכנון

חוק הליכי תכנון ובניה להאצת הבניה למגורים (הוראת שעה), התשע"א 2011
משרד הפנים - מחוז הצפון
הוועדה לדיור לאומי החליטה ביום: 3.1.13
לאשר את התוכנית 20348
☑ התוכנית לא נקבעה טעונה אישור השר
☐ התוכנית נקבעה טעונה אישור השר
יו"ר הוועדה לדיור לאומי
תאריך

20348 הודעה על אישור תכנית מס'
פורסמה בילקוט הפרסומים מס'
יום

שלב: מתן תוקף **מהדורה:** 1 **תאריך:** 27.3.2013

שמות וחתימות

יוזם התכנית	שם: משרד הבנוי והשיכון - מחוז חיפה כתובת: שד' פל ים 15 חיפה 33095	טלפון: 04-8630684 פקס: 04-8630728	חתימה: דואר: celiay@moch.gov.il
מגיש התכנית	שם: משרד הבנוי והשיכון - מחוז חיפה כתובת: שד' פל ים 15 חיפה 33095	טלפון: 04-8630684 פקס: 04-8630728	חתימה: דואר: celiay@moch.gov.il
בעל הזכויות בקרקע	שם: מנהל מקרקעי ישראל כתובת: מלון פלאזה,רח' חרמון נצרת עילית מדינה ורשות הפיתוח	טלפון: 04-6558273 פקס: 04-6453273	חתימה: דואר:
עורך התכנית	שם: אדיב דאוד נקאש-אדריכל ומתכנן ערים כתובת: ת.ד. 8471, המגינים 90 חיפה 31084	טלפון: 04-8535119 פקס: 04-8535125	חתימה: דואר: architect.nac@gmail.com
עורך נספח הביוב	שם: אבו סאלח בלאל-מהנדס אזרחי כתובת: ת.ד. 1602, סחנין 30180	טלפון: 04-6743924 פקס: 15346743924	חתימה: אבו סאלח בלאל מהנדס אזרחי-סכנין מס' רשום 58580 דואר: cvelmerag@yahoo.com
מודד	שם: נידאל פואחרי כתובת: כפר מזרעה	טלפון: 04-9821573 פקס:	חתימה: דואר: nidal_f@orange.net.il

הצהרת המודד

הריני מצהיר בזאת כי מדידת המפה הטופוגרפית/המצבית המהווה רקע לתכנית זו נערכה על ידי ביום: 27.05.2012 והיא הוכנה לפי הוראות נוהל מבא"ת ובהתאם להוראות החוק ולתקנות המודדים שבתוקף. דיוק הקו הכחול והקדסטר: מדידה גרפית/קו כחול (בלבד) ברמה אנליטית/מדידה אנליטית מלאה ברמת תציר (כולל הקו הכחול).

שם המודד	מספר רישיון	חתימה	תאריך
נידאל פואחרי	925		23.10.2012

מקרא:

▨	תחנת שאיבה מתוכננת
- - - -	קו סניקה מוצע
🟥	קו ביוב מוצע
○	שוחת ביוב מוצעת
🟩	קו ביוב קיים
○	שוחת ביוב קיימת
🟦	גבול תוכנית
18482	גבול גוש ומספרו
—	גבול חלקה ומספרה
—	גבול מגרש ומספרו

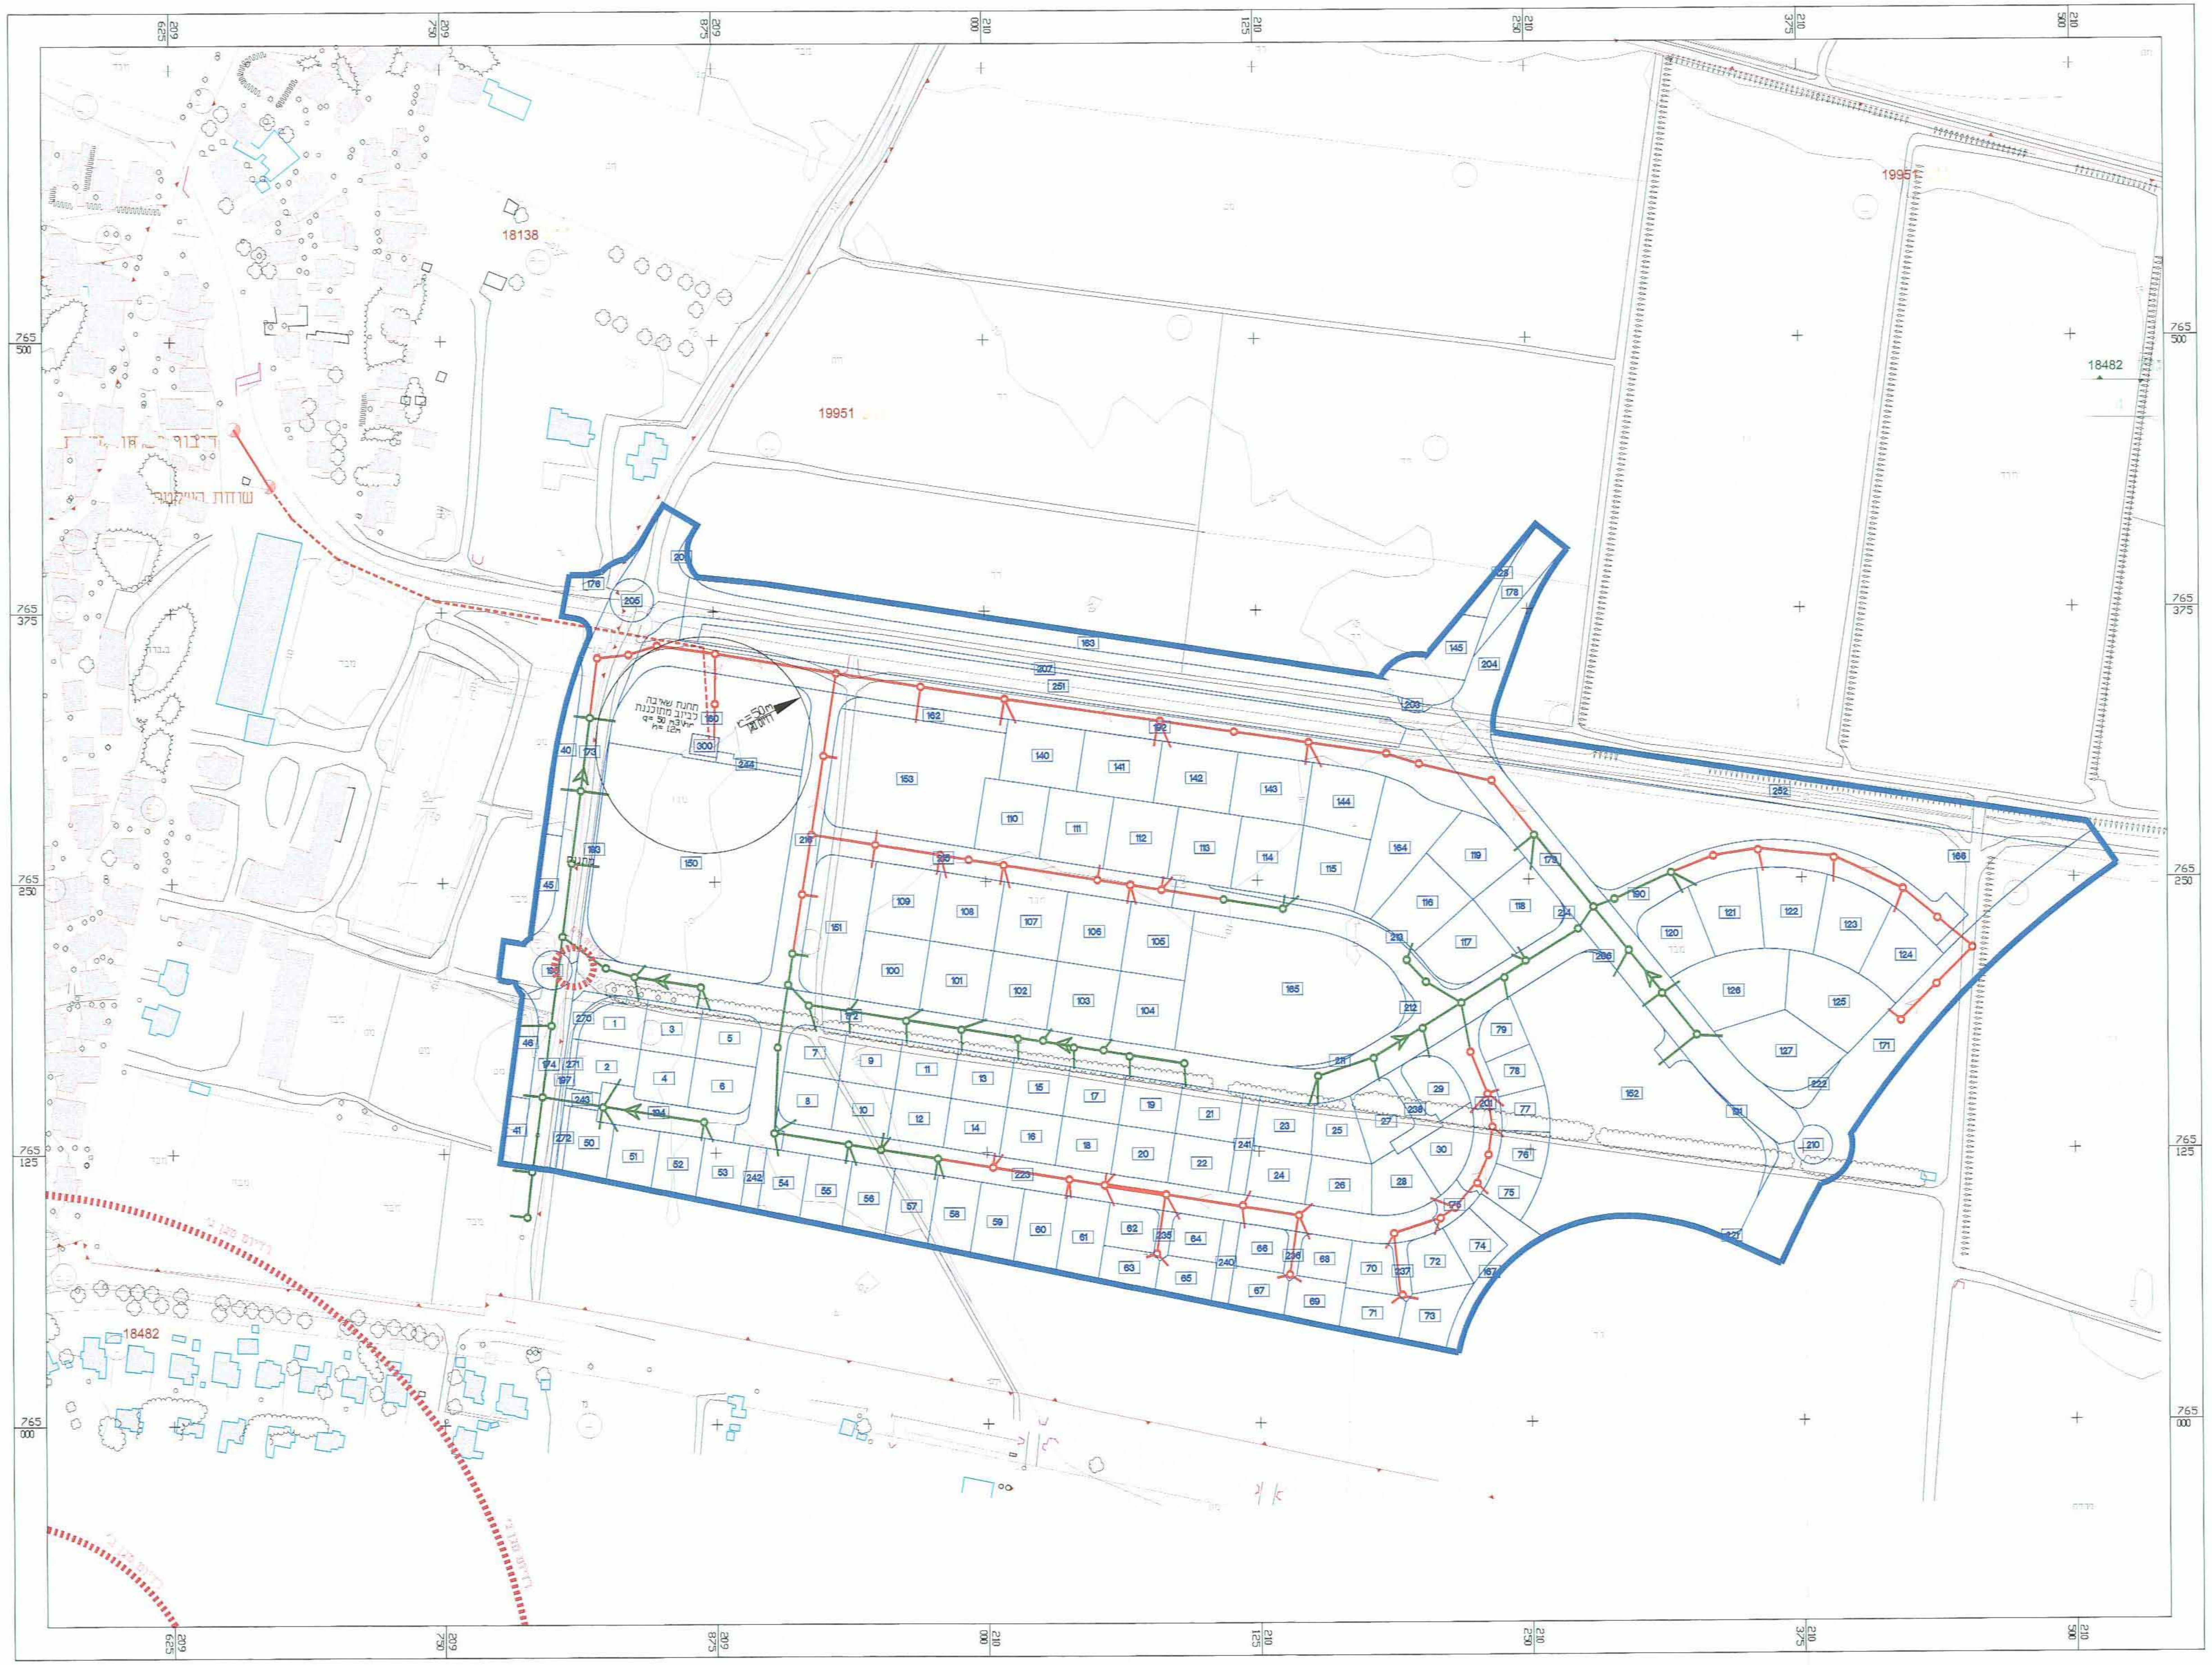

ס' שינוי	תיאור השינוי או מספר הודעת השינוי	תאריך	שם	
△	שינוי קו כחול			
△				
△				
△				
△				
△				
△				

קנה מידה: 1:1250	לעיון ☐	לאישור ▨	למכרז ☐	לביצוע ☐	היזם: משרד הבינוי והשיכון
	חתימה	שם תוכנית : נספח לביוב(שכונה מזרחית -מזרעה)			שם תיק/מס' מזרעה
תכנן:	בלאל אבו סאלח				
שרטט:	בלאל אבו סאלח	בלאל אבו סאלח - מהנדס אזרחי סח'נין מיקוד 30180 ת.ד 1602 טלפקס 04-6743942 נייד 052-2271485 cvelmerag@yahoo.com		ס' גליון : ב-1	מהדורה: 2
בדק:					
אשר:					
שם הקובץ:				תאריך:	01.04.2013