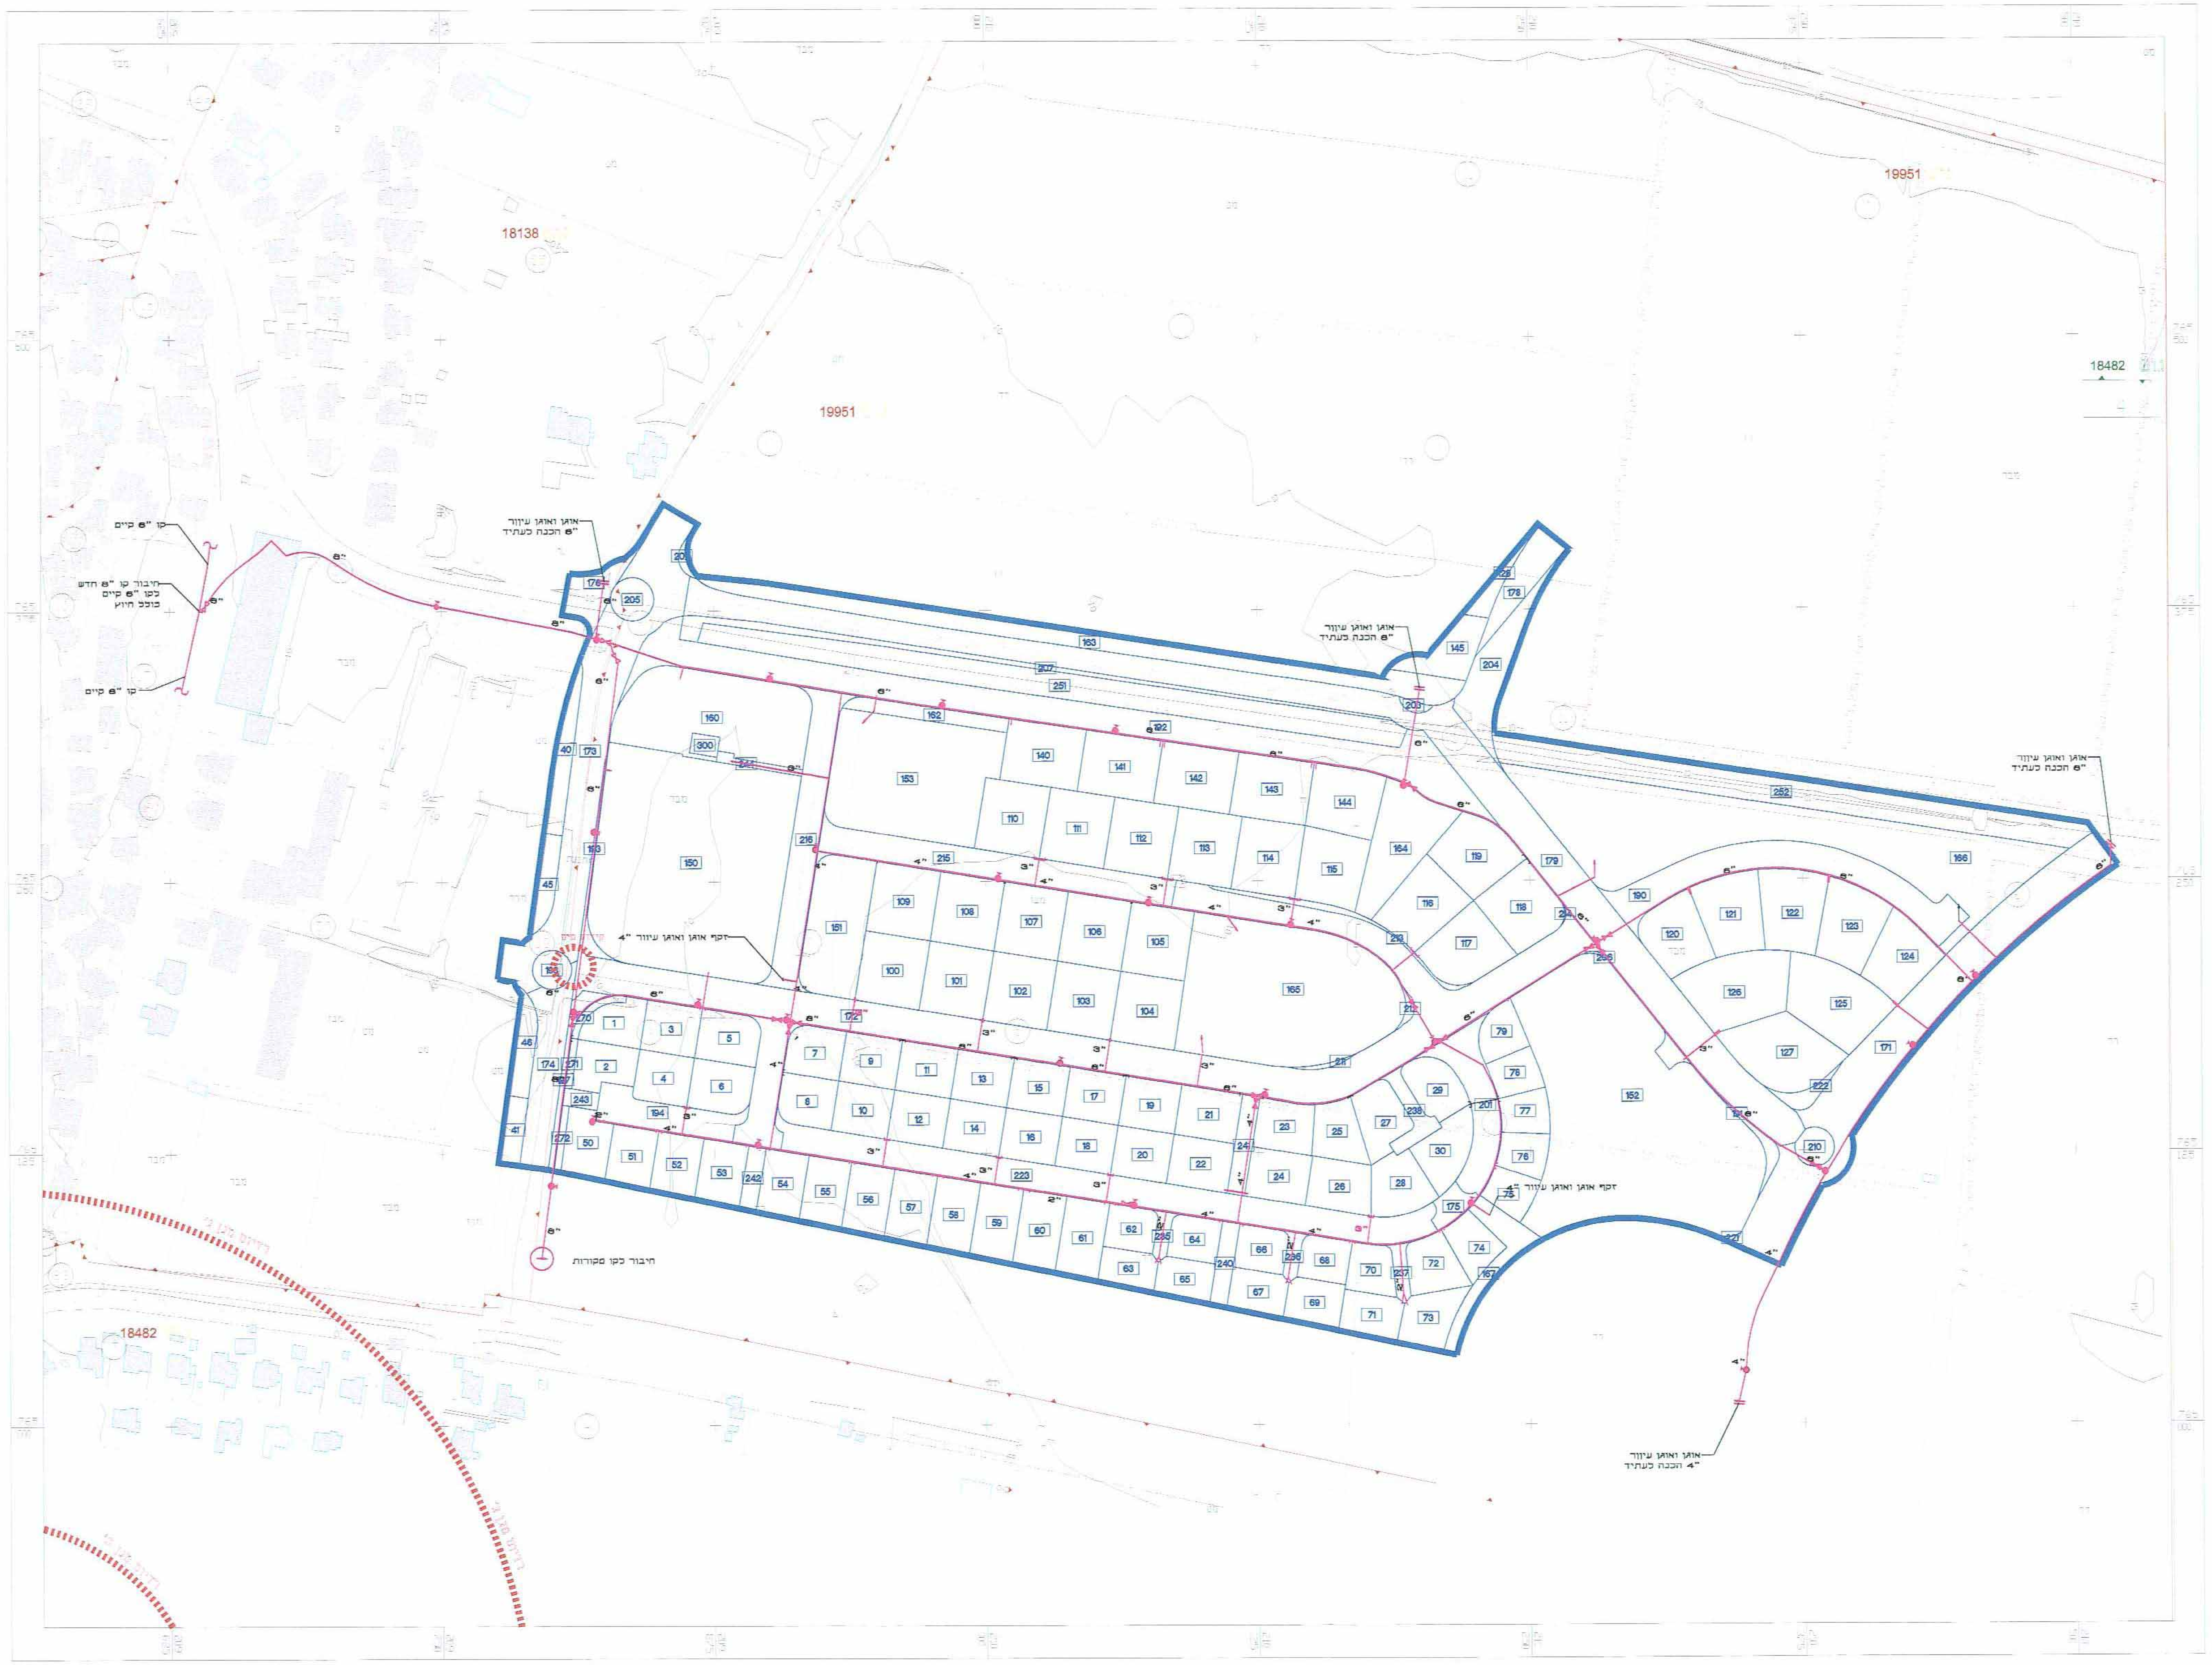


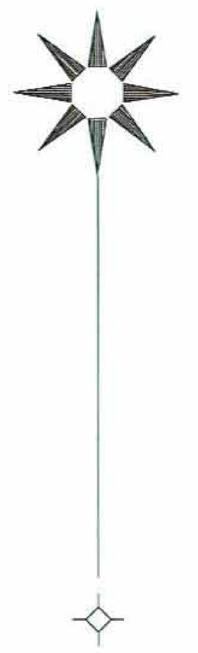

מקרא:
קו מים
הידרנט
מגוף
גבול תוכנית

| | | | | |
|---|---|---|---|---|
| ס' שינוי | תיאור השינוי או מספר הודעת השינוי | תאריך | שם | |
| △ | שינוי קו כחול | | | |

| קנה מידה: | לעיון | לאישור | למכרז | לביצוע | יזם: |
|---|---|---|---|---|---|
| 1:1250 | | ▨ | | | משרד הבינוי והשיכון |

| | | | |
|---|---|---|---|
| תכנן: | בלאל אבו סאלח | שם תוכנית: נספח מים | שם תיק/מס': מזרעה |
| שרטט: | בלאל אבו סאלח | בלאל אבו סאלח - מהנדס אזרחי<br>סח'נין מיקוד 30180 ת.ד 1602<br>טלפקס 04-6743942<br>נייד 052-2271485<br>cvelmerag@yahoo.com | מס' גליון: ס-0<br>מהדורה: 2 |
| בדק: | | | תאריך: 24-09-2012 |
| אשר: | | | |
| שם הקובץ: | | | |

# תכנית מס. ג/ 20348

מזרעה - שכונת מזרחית

13-05-2013

## נספח מים

מחוז: הצפון
מרחב תכנון מקומי: חבל אשר
רשות מקומית: מועצה מקומית מזרעה

שטח התכנית: 175.415 ד'
קנה מידה: 1:1250

גושים וחלקות בתכנית

| גוש | סוג גוש | חלקות בשלמותן | חלקי חלקות | תחנות מודד |
|---|---|---|---|---|
| 18138 | מוסדר | ---------- | 54, 55, 58, 59 | |
| 19951 | מוסדר | ---------- | 4-11 | |

חותמות מוסד התכנון

חוק הליכי תכנון ובניה להאצת הבניה למגורים (הוראת שעה), התשע"א 2011
משרד הפנים - מחוז הצפון
הוועדה לדיור לאומי החליטה ביום: 31.1.13
20348 לאשר את התוכנית
התוכנית לא נקבעה טעונה אישור השר
התוכנית נקבעה טעונה אישור השר
יו"ר הוועדה לדיור לאומי
תאריך

20348
6666
06/06/13

שלב: מתן תוקף מהדורה: 1 תאריך: 27.3.2013

| | | | |
|---|---|---|---|
| יזם התכנית | משרד הבינוי והשיכון - מחוז חיפה<br>שד' פל"ים 15 חיפה 33095 | 04-8630684 / 04-8630728 | celiay@moch.gov.il |
| מגיש התכנית | משרד הבינוי והשיכון - מחוז חיפה<br>שד' פל"ים 15 חיפה 33095 | 04-8630684 / 04-8630728 | celiay@moch.gov.il |
| בעל זכויות בקרקע | מנהל מקרקעי ישראל | 04-6558273 / 04-6453273 | |
| עורך התכנית | | 04-8535119 / 04-8535125 | architect.nac@gmail.com |
| עורך נספח המים | אבו סאלח בלאל מהנדס אזרחי | 04-6743924 / 15346743924 | cvelmerag@yahoo.com |
| מודד | כפר מזרעה | 04-9821573 | nidal_f@orange.net.il |

אבו סאלח בלאל
מהנדס אזרחי-סביבתי
88560 מס' רשום

הצהרת המודד

27.05.2012

925

23.10.2012