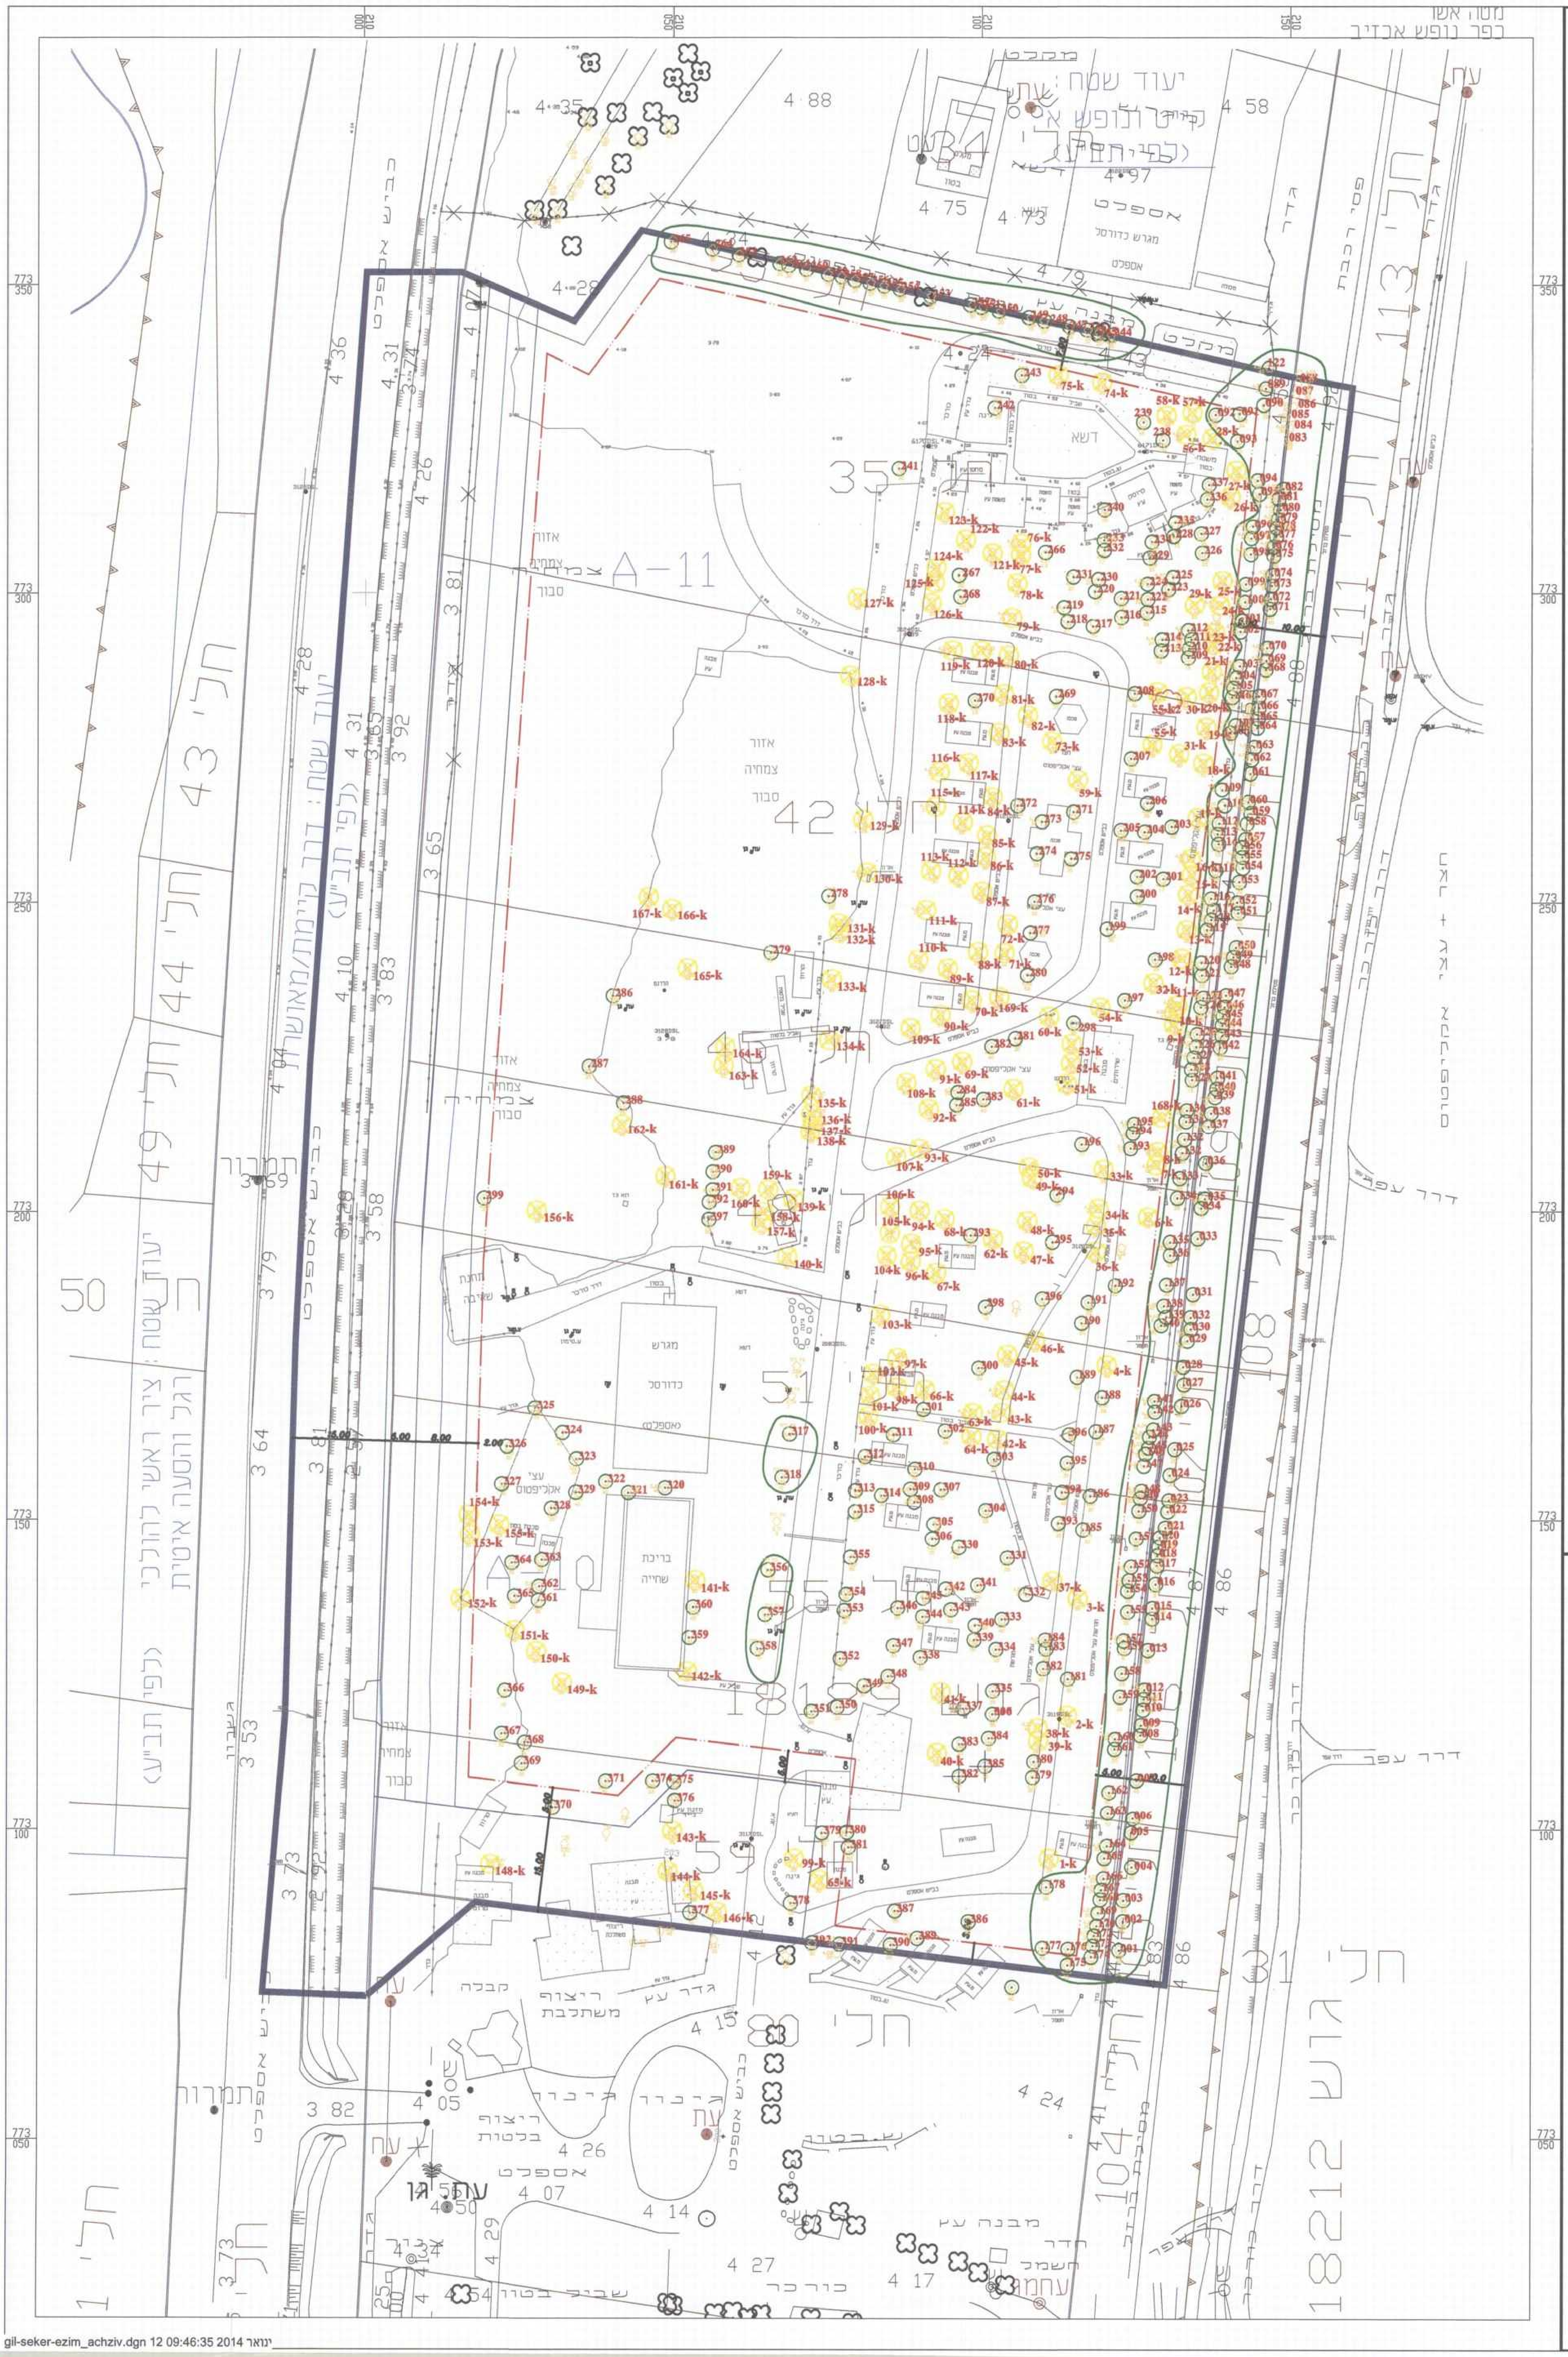

תוכנית מפורטת מס' ג\8049

כפר נופש אכזיב

עצים לשימור/ כריתה/ העתקה

איחוד וחלוקה	סמכות ראשית	אופי התכנית
ללא איחוד וחלוקה	ועדה מחוזית	תכנית שניתן מכוחה להוציא היתרים

מחוז : צפון
מרחב תכנון מקומי : חבל אשר
רשות מקומית : מ.א. מטה אשר
שטח התכנית : 41.188 דונם

גושים וחלקות בתכנית :

חלק מגוש	סוג גוש	חלקות בשלמותן	חלקי חלקות
18189		59,55,51,48,45,42,35 95	34

שלב: תוקף מהדורה: 7 תאריך: 27/11/2012

שמות וחתימות :

יוזם התכנית	החברה הכלכלית לייזום ופיתוח המועצה האזורית מטה אשר		
	04-9826555	04-9822079	
מגיש התכנית	החברה הכלכלית לייזום ופיתוח המועצה האזורית מטה אשר		
	04-9826555	04-9822079	
בעל הזכויות בקרקע	מנהל מקרקעי ישראל		
	נצרת עילית		
	04-6558211	04-6453273	
עורך התכנית	עופר פורת		
	יצחק רבין 6 קרית טבעון		
	077-4051002	077-4051003	Porat@Porat.co.il
המודד	שלומי דב		
	הגעתון 16 נהריה		
	04-9928253		

מקרא :

גבול תכנית	▬
קו בניין	—··—
מס' גוש	19862
מס' חלקה רשומה	4
גבול גוש	▼—▲
גבול חלקה	—
גדר פיזית קיימת	×—×
גדר/ תיחום פיזי מתוכנן	
מבנה קיים	▭
מסילת ברזל	מסילת ברזל

משרד הפנים
מחוז הצפון ועדה מחוזית
15-07-2014
נתקבל
[illegible]

עץ/קבוצת עצים לשימור	22	22-26
עץ/קבוצת עצים להעתקה	22	22-26
עץ/קבוצת עצים לעקירה	22	22-26

עצים מתחת לקוטר גזע 10 ס"מ בגובה 130 ס"מ אינם נכללים בסקר זה

משרד הפנים מחוז צפון
חוק התכנון והבניה תשכ"ה 1965
אישור תכנית מס' 8049/ג
הועדה המחוזית לתכנון ולבניה החליטה
ביום 18.3.10 לאשר את התכנית
מנהל מינהל התכנון
ארי אילן - יו"ר הועדה המחוזית

הודעה על אישור תכנית מס' 8049/ג
פורסמה בילקוט הפרסומים מס' ____
מיום ____

ערן געש אדריכלות נוף

מהדורה 0	צפון
שם המזמין: מ.א. מטה אשר	
שם הפרויקט: כפר נופש אכזיב	
שם התכנית: סקר עצים בוגרים	
מספר הפרויקט: 1230	מספר הגיליון:
קנ"מ 1:500	מידות גליון
תאריך 26.12.12	אדריכל אחראי ערן געש
קובץ gil-seker-ezim_achziv.dgn	קבצים נלווים pit-seker-ezim-achzuv.dgn 8-Binuy-seker.dgn
עורך התכנית: אד' עופר פורת	

ערן געש -אדריכלות נוף
יעד , ד.נ. משגב 20155
טל. 04-9909581, טלפקס 04-9909933

gil-seker-ezim_achziv.dgn 12 09:46:35 2014 ינואר