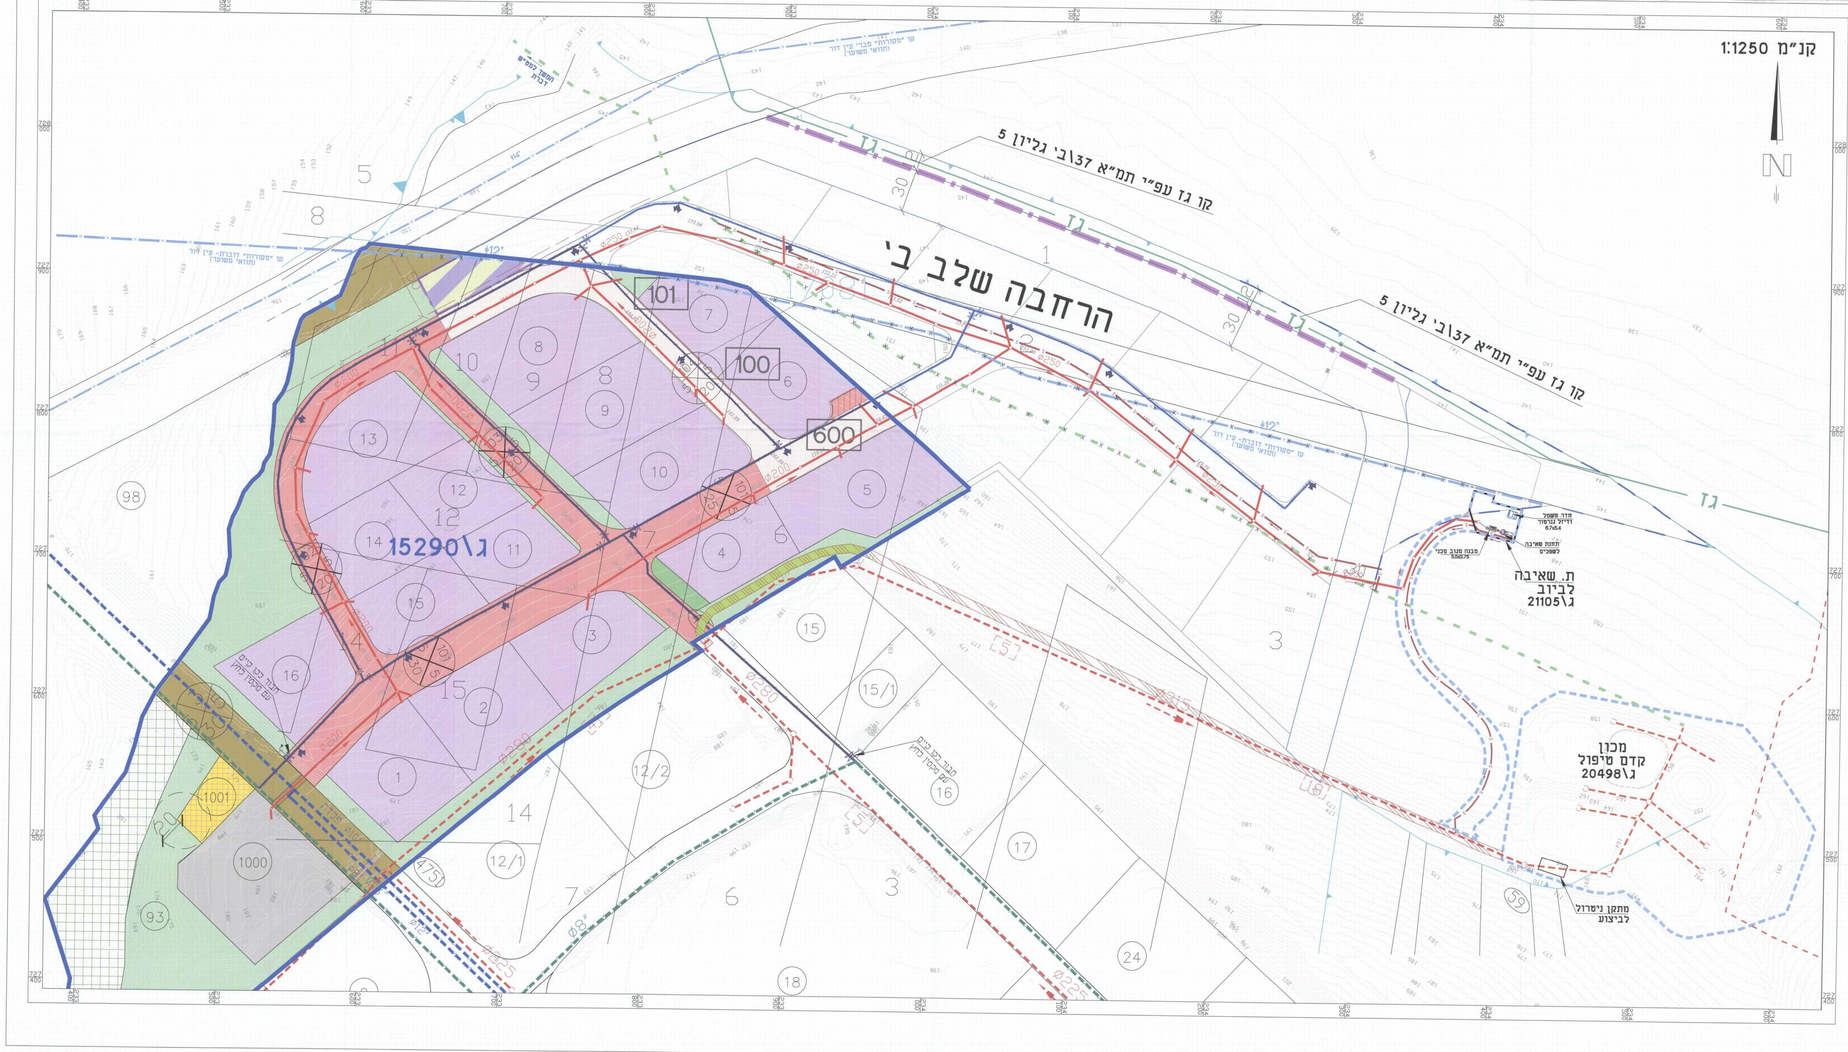

מקרא:

- גבול תכנית מס' ג\15290
- תחום תכנית מס' ג\20498 ו-ג\21105
- קו מים קיים כחול +270
- קו מים מתוכנן במסגרת תכנית ג\ 15290
- קו מים מתוכנן במסגרת הרחבה עתידית
- קו ביוב קיים
- קו ביוב מתוכנן במסגרת תכנית ג\ 15290
- קו ביוב מתוכנן במסגרת הרחבה עתידית
- קו מניפה לביוב מתוכנן
- קו מניפה לביוב קיים
- קו מניפה לביוב קיים לבטול ולהעברה
- קו מעברות קיים
- קו מעברות קיים לבטול ולהעברה
- הרדרום
- מגוף
- מעקין לחץ

תכנית מפורטת מס': ג\15290

הרחבת אזור תעשיה אלון תבור

נספח מים וביוב

מחוז : צפון
מרחב תכנון מקומי: יזרעאלים
רשות מקומית : מ.א. יזרעאלים
ישוב : מ.א. יזרעאלים
שטח התכנית : 191.7 דונם
קנ"מ: 1:250

שלב: מתן תוקף מהדורה: 1 תאריך: 07.10.14

מערך ע': עמוס מאיר - מתכנן ערים

חתימת מוסדות התכנון :

DWG/Alyaw_34383 אלון תבור ביוב ומים / אלון תבור-תחנת שאיבה/פרוייקטים/