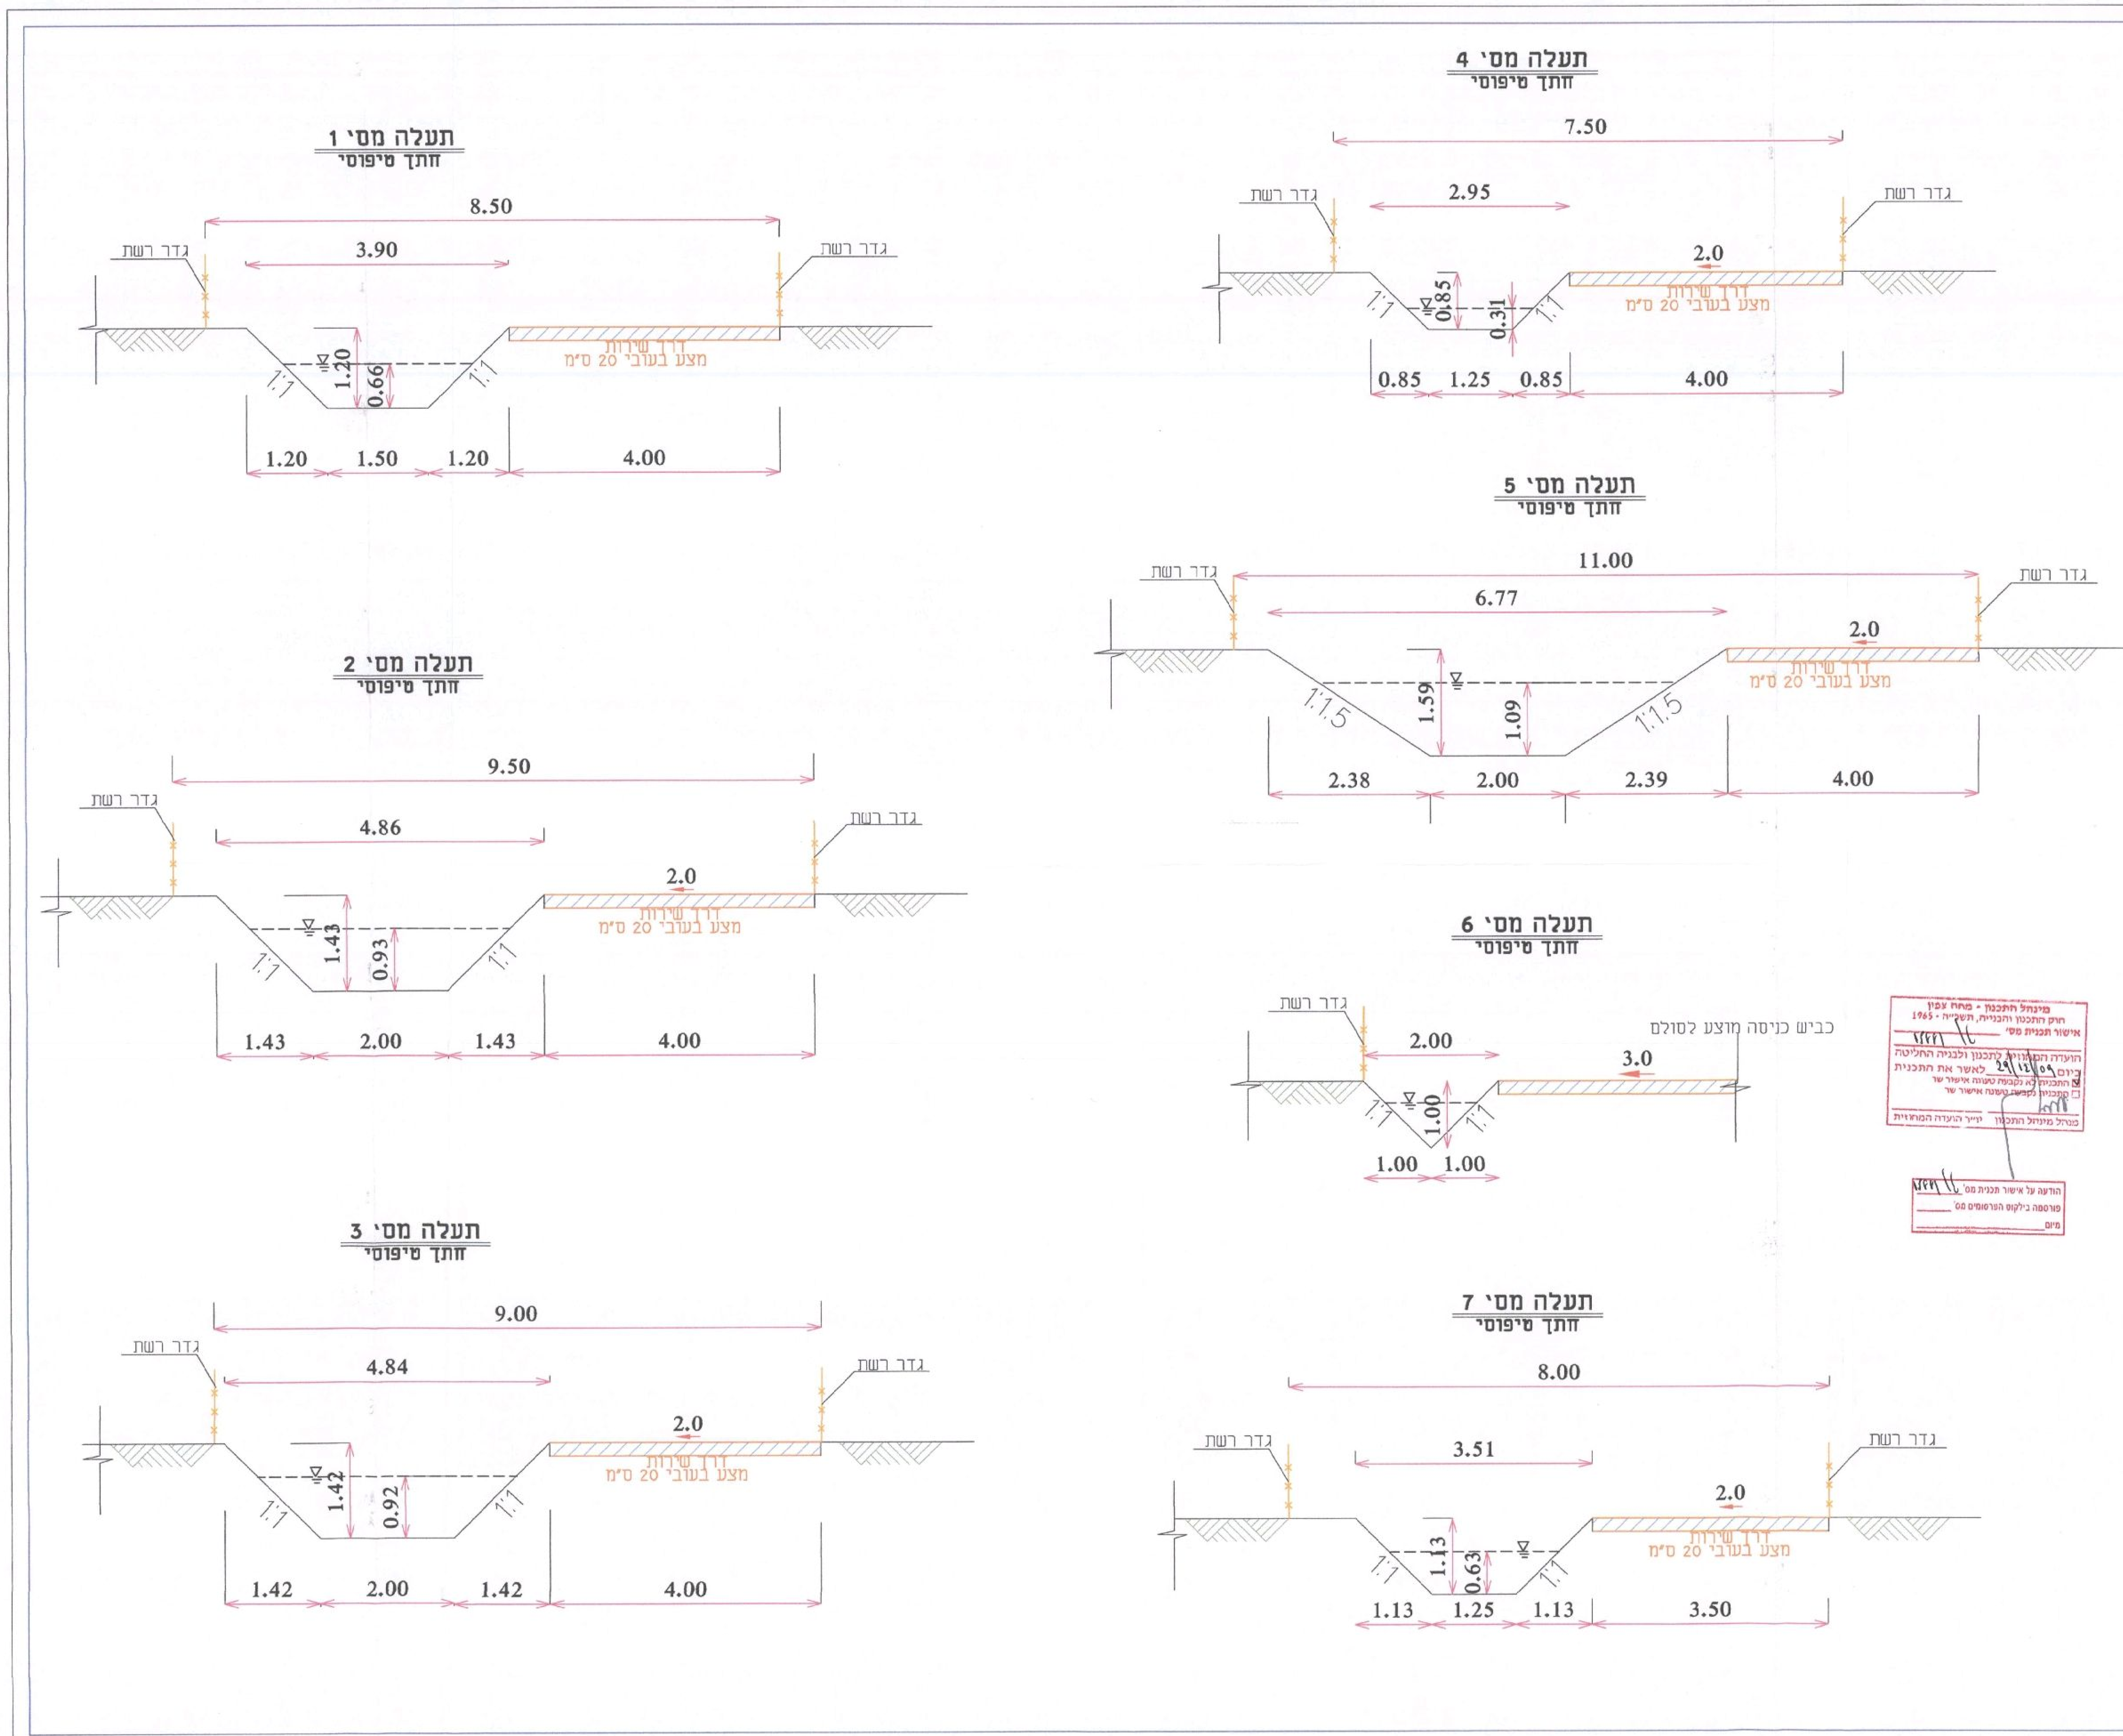


הערות:

1.

מעודכן לתאריך 15.05.07

| מהדורה | לעיון | לאשור | למכרז | לביצוע |
|---|---|---|---|---|
| 5 | ● | ● | ○ | ○ |

הוכן עבור:

מ.א. בסתאן אלמרג'

שם העבודה:

# כפר סולם
# הגנה בפני שטפונות

שם השרטוט:

חתכים טיפוסיים

| | | | |
|---|---|---|---|
| מס' העבודה | SU-04 | קנה מידה | 1 : 50 |
| | | תאריך | 15.05.07 |
| מס' הגליון | 5.01 | תכנן | מען |
| | | שרטט | זכי |
| מס' גליון במחשב | su01-k1 | בדק | בשיר |
| | | גודל הגליון | |


בשיר ע. ראזק בע"מ
הנדסה אזרחית ומדידות
כבישים • תנועה • חניה • תשתיות • פיתוח שטח
דרך עפולה, נצרת
ת.ד. 2550 מיקוד 16124
טל: 04-6573174 /04-6462029
פקס: 04-6570968
E-mail: basher@basher.co.il



אין לקבוע גדלים ע"י מדידה בשרטוט
על הקבלן לבקר את המידות במקום