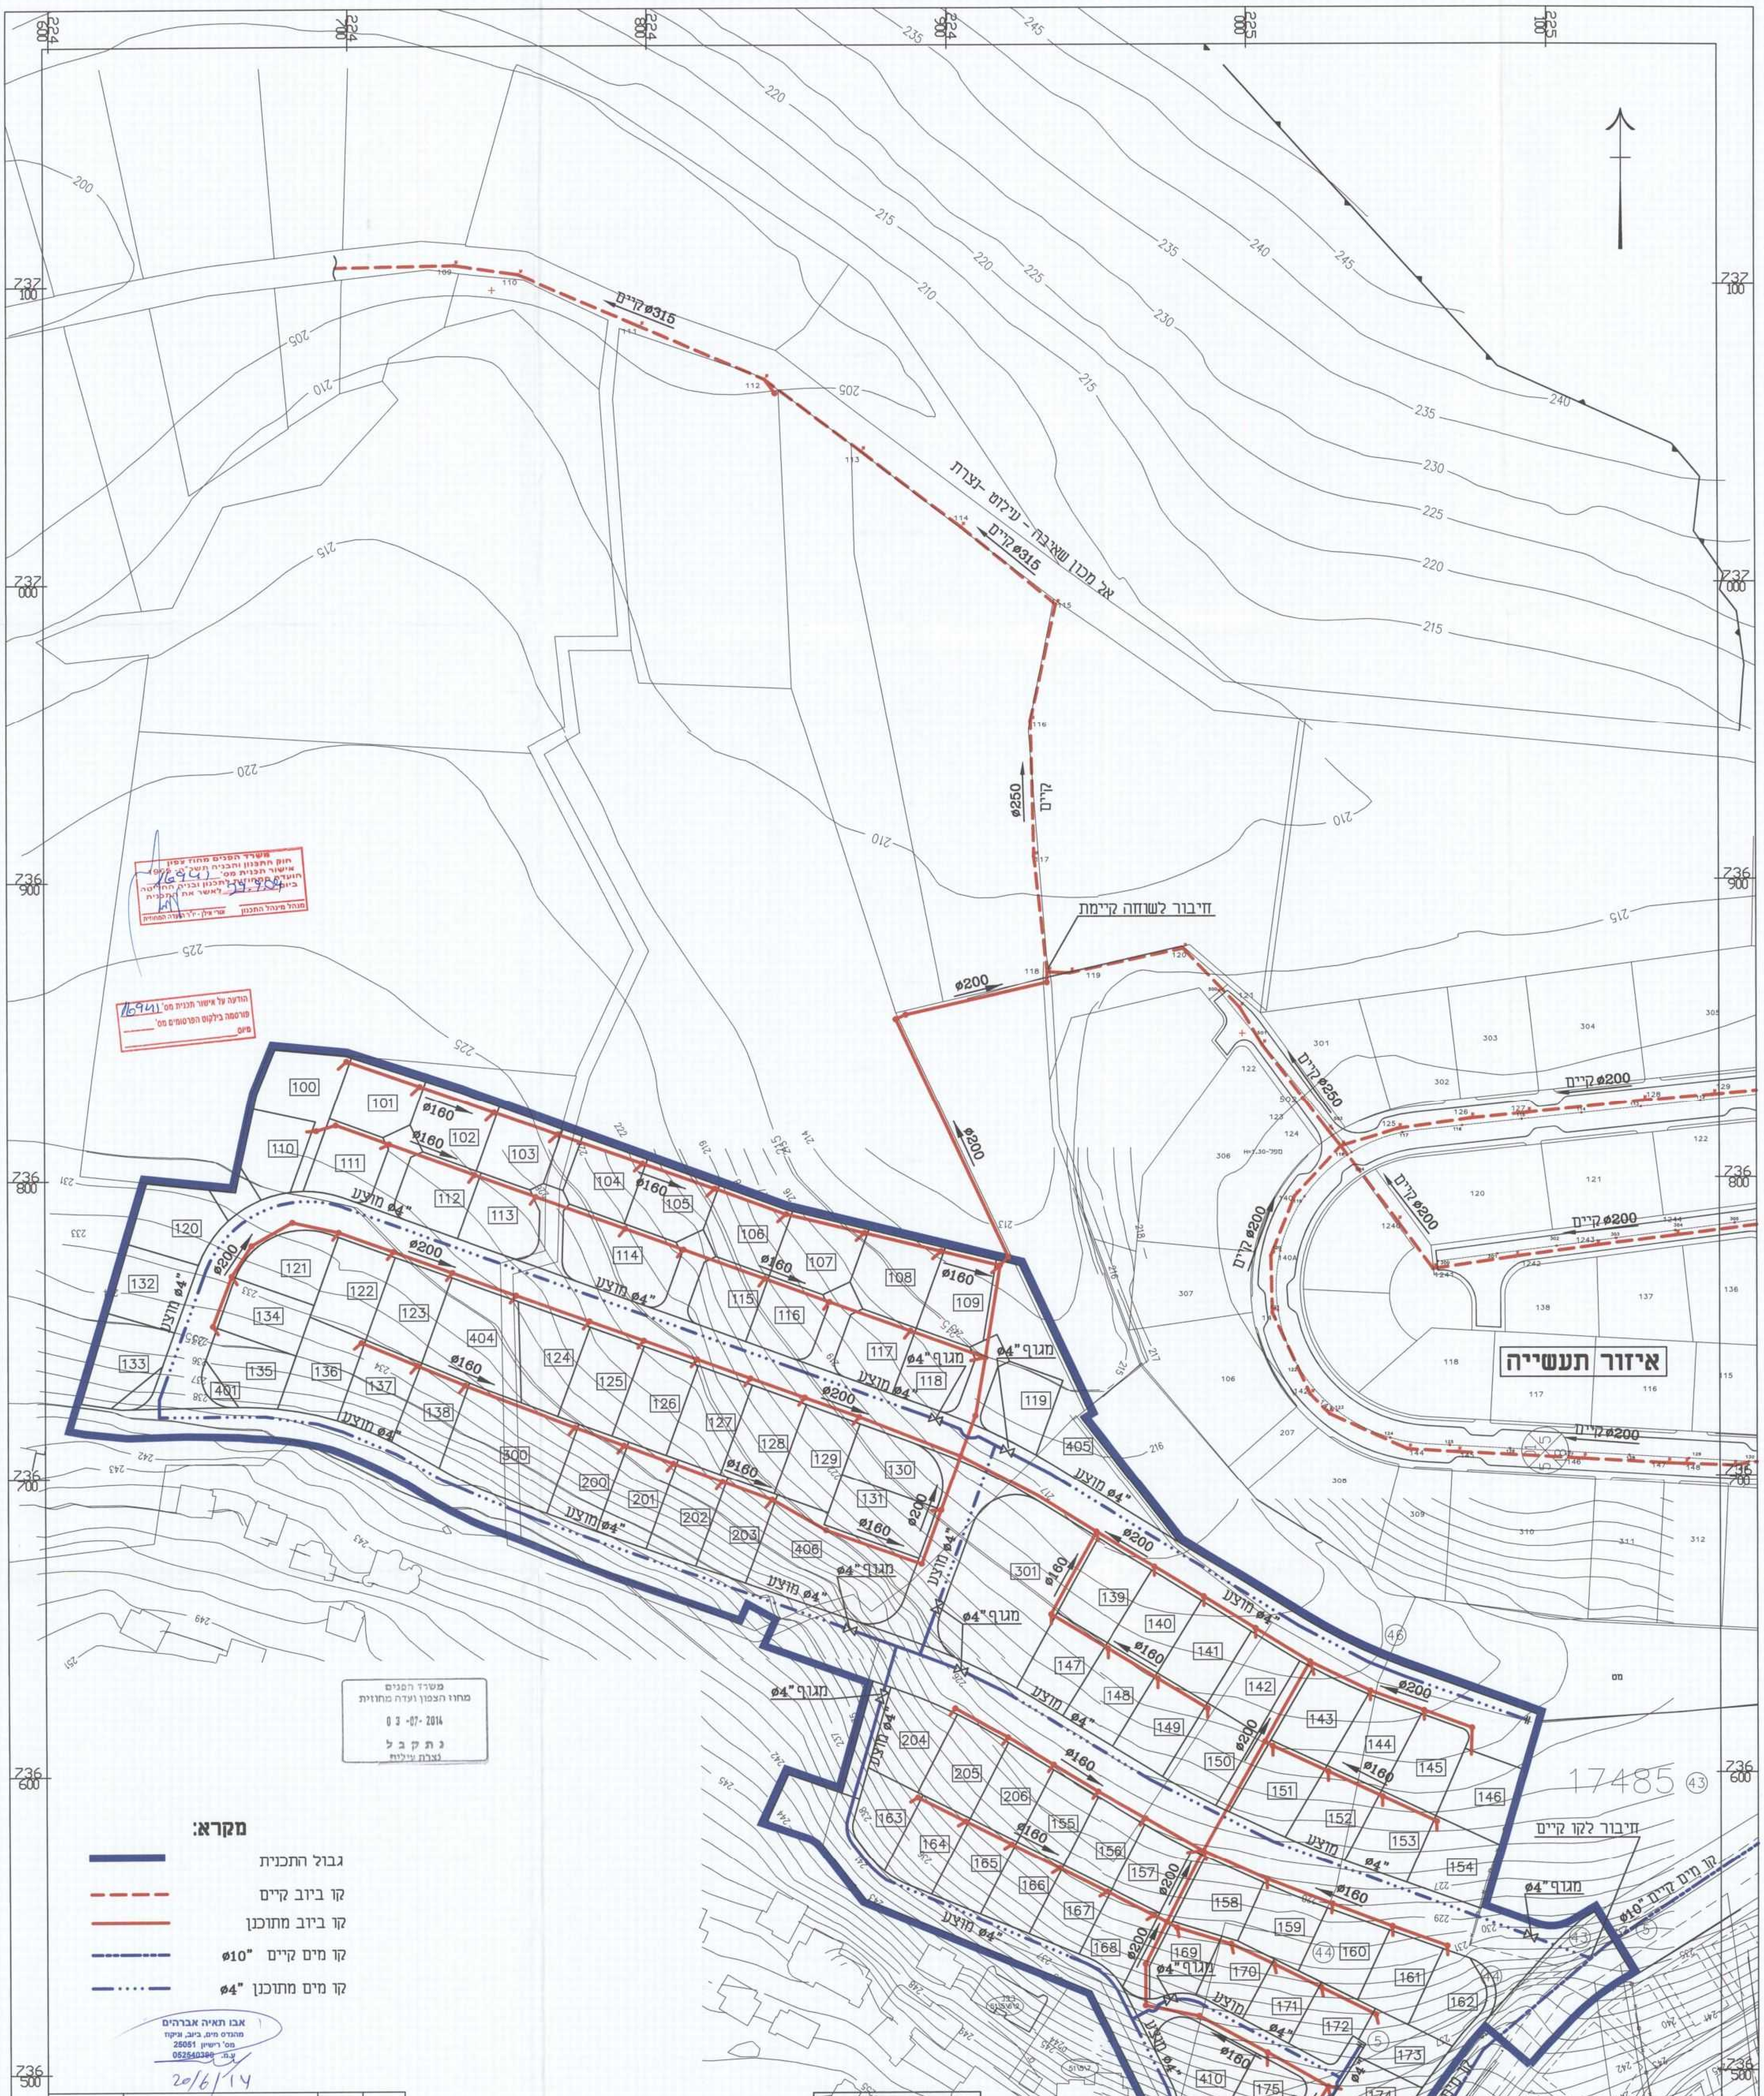

3			
2	6/2012	עדכון לפי תכנית אב מאושרת	
1	10/2008	תוספת חלופה לחיבור לקו קיים	
מס'	תאריך:	שנויים	

☐ למכרז ☐ לביצוע ☐ לעיון

אבו תאיה אבראהים מהנדס יועץ

ביר אלאמיר 11,ת.ד 9537,נצרת,טל:04-6551217,פקס:04-6565267

מס' מהדורה: 2	המזמין: מינהל מקרקעי ישראל
תכנן: א.אבו תאיה / גליון מס: 1	הישוב: עילוט
שרטט: ריבה אבו תאיה / קנ"מ: 1:1000	שם הפרויקט: עילוט-תכנית מס' ג/16941
בקר: א.אבו תאיה / תאריך: 9/2008	
אישר: א.אבו תאיה / מס' עבודה: 48/10	שם הגליון: מערכת אספקת מים וסילוק שפכים תנוחה כללית

שם הקובץ: d: \save files \ilut \48-10 \tnoha

המבצע אחראי לבדיקת או בקרת מידות ,ולודא לפני הביצוע התאמה למקום.
כל שנוי בתוכנית חייב אישור המתכנן .אין לקבוע מידות ע"י מדידה בשרטוט