

**קיבוץ עמיד**

כביש כניסה לקיבוץ עמיד

נספח איחוד וחלוקה לתוכנית מס' גע/מק/208

מחוז : הצפון

נפה : צפת

מקום : קיבוץ עמיד

גוש : 13925

חלקות : 1

הוכן עבור : קיבוץ עמיד

ועדה מקומית נליל עליון  
אישור תכנית מס' גע/מק/208  
הועדה המקומית להגנת הנכס  
ביום 14.07.13  
14512



הודעה על אישור תכנית מס'  
מסמך בלתי חשופים מס'  
2014/4  
5114

**טבלאות שטחים**

1. חלוקה

השטחים בדונם מטר	מספרי החלקות		
	סופי	אחני	תבני
967.100	1/1	1/1	
3.679	1/2	1/2	10
0.855	1/3	1/3	20
0.010	1/4	1/4	30
0.523	1/5	1/5	40
0.687	1/6	1/6	41
3.625	1/7	1/7	50
976.478	(1)		

מלוואה - קנ"מ 1:500

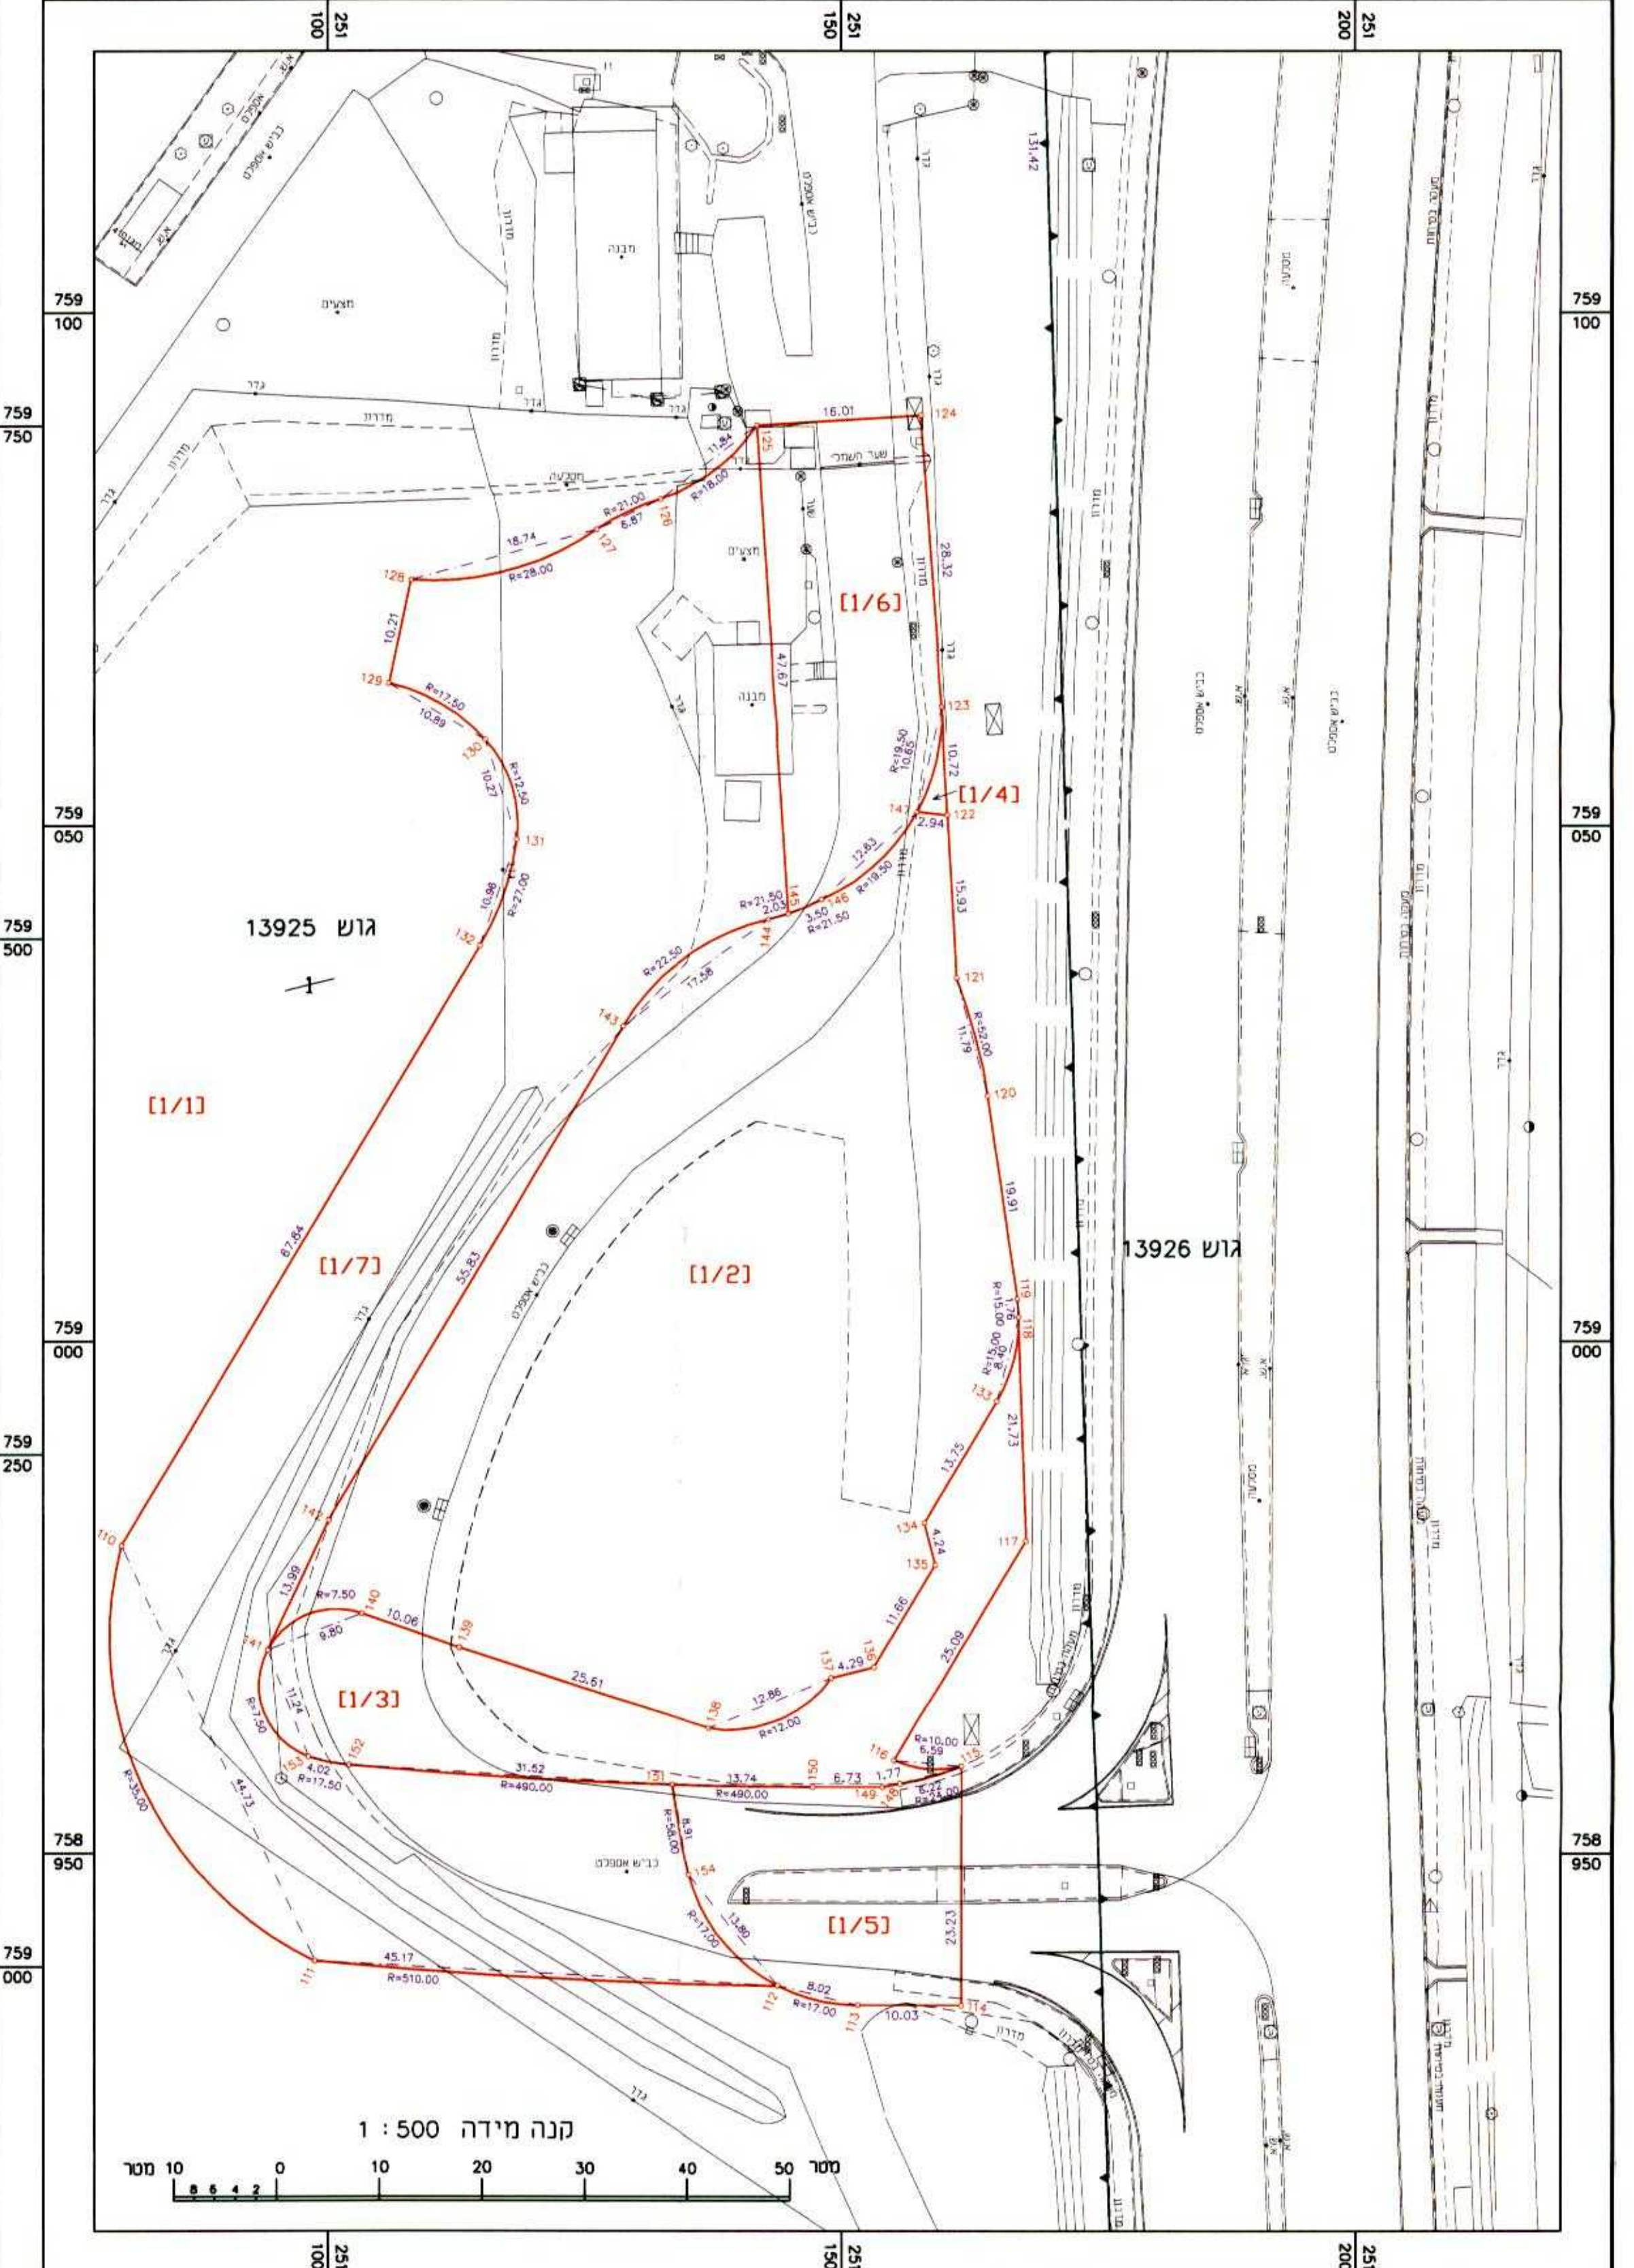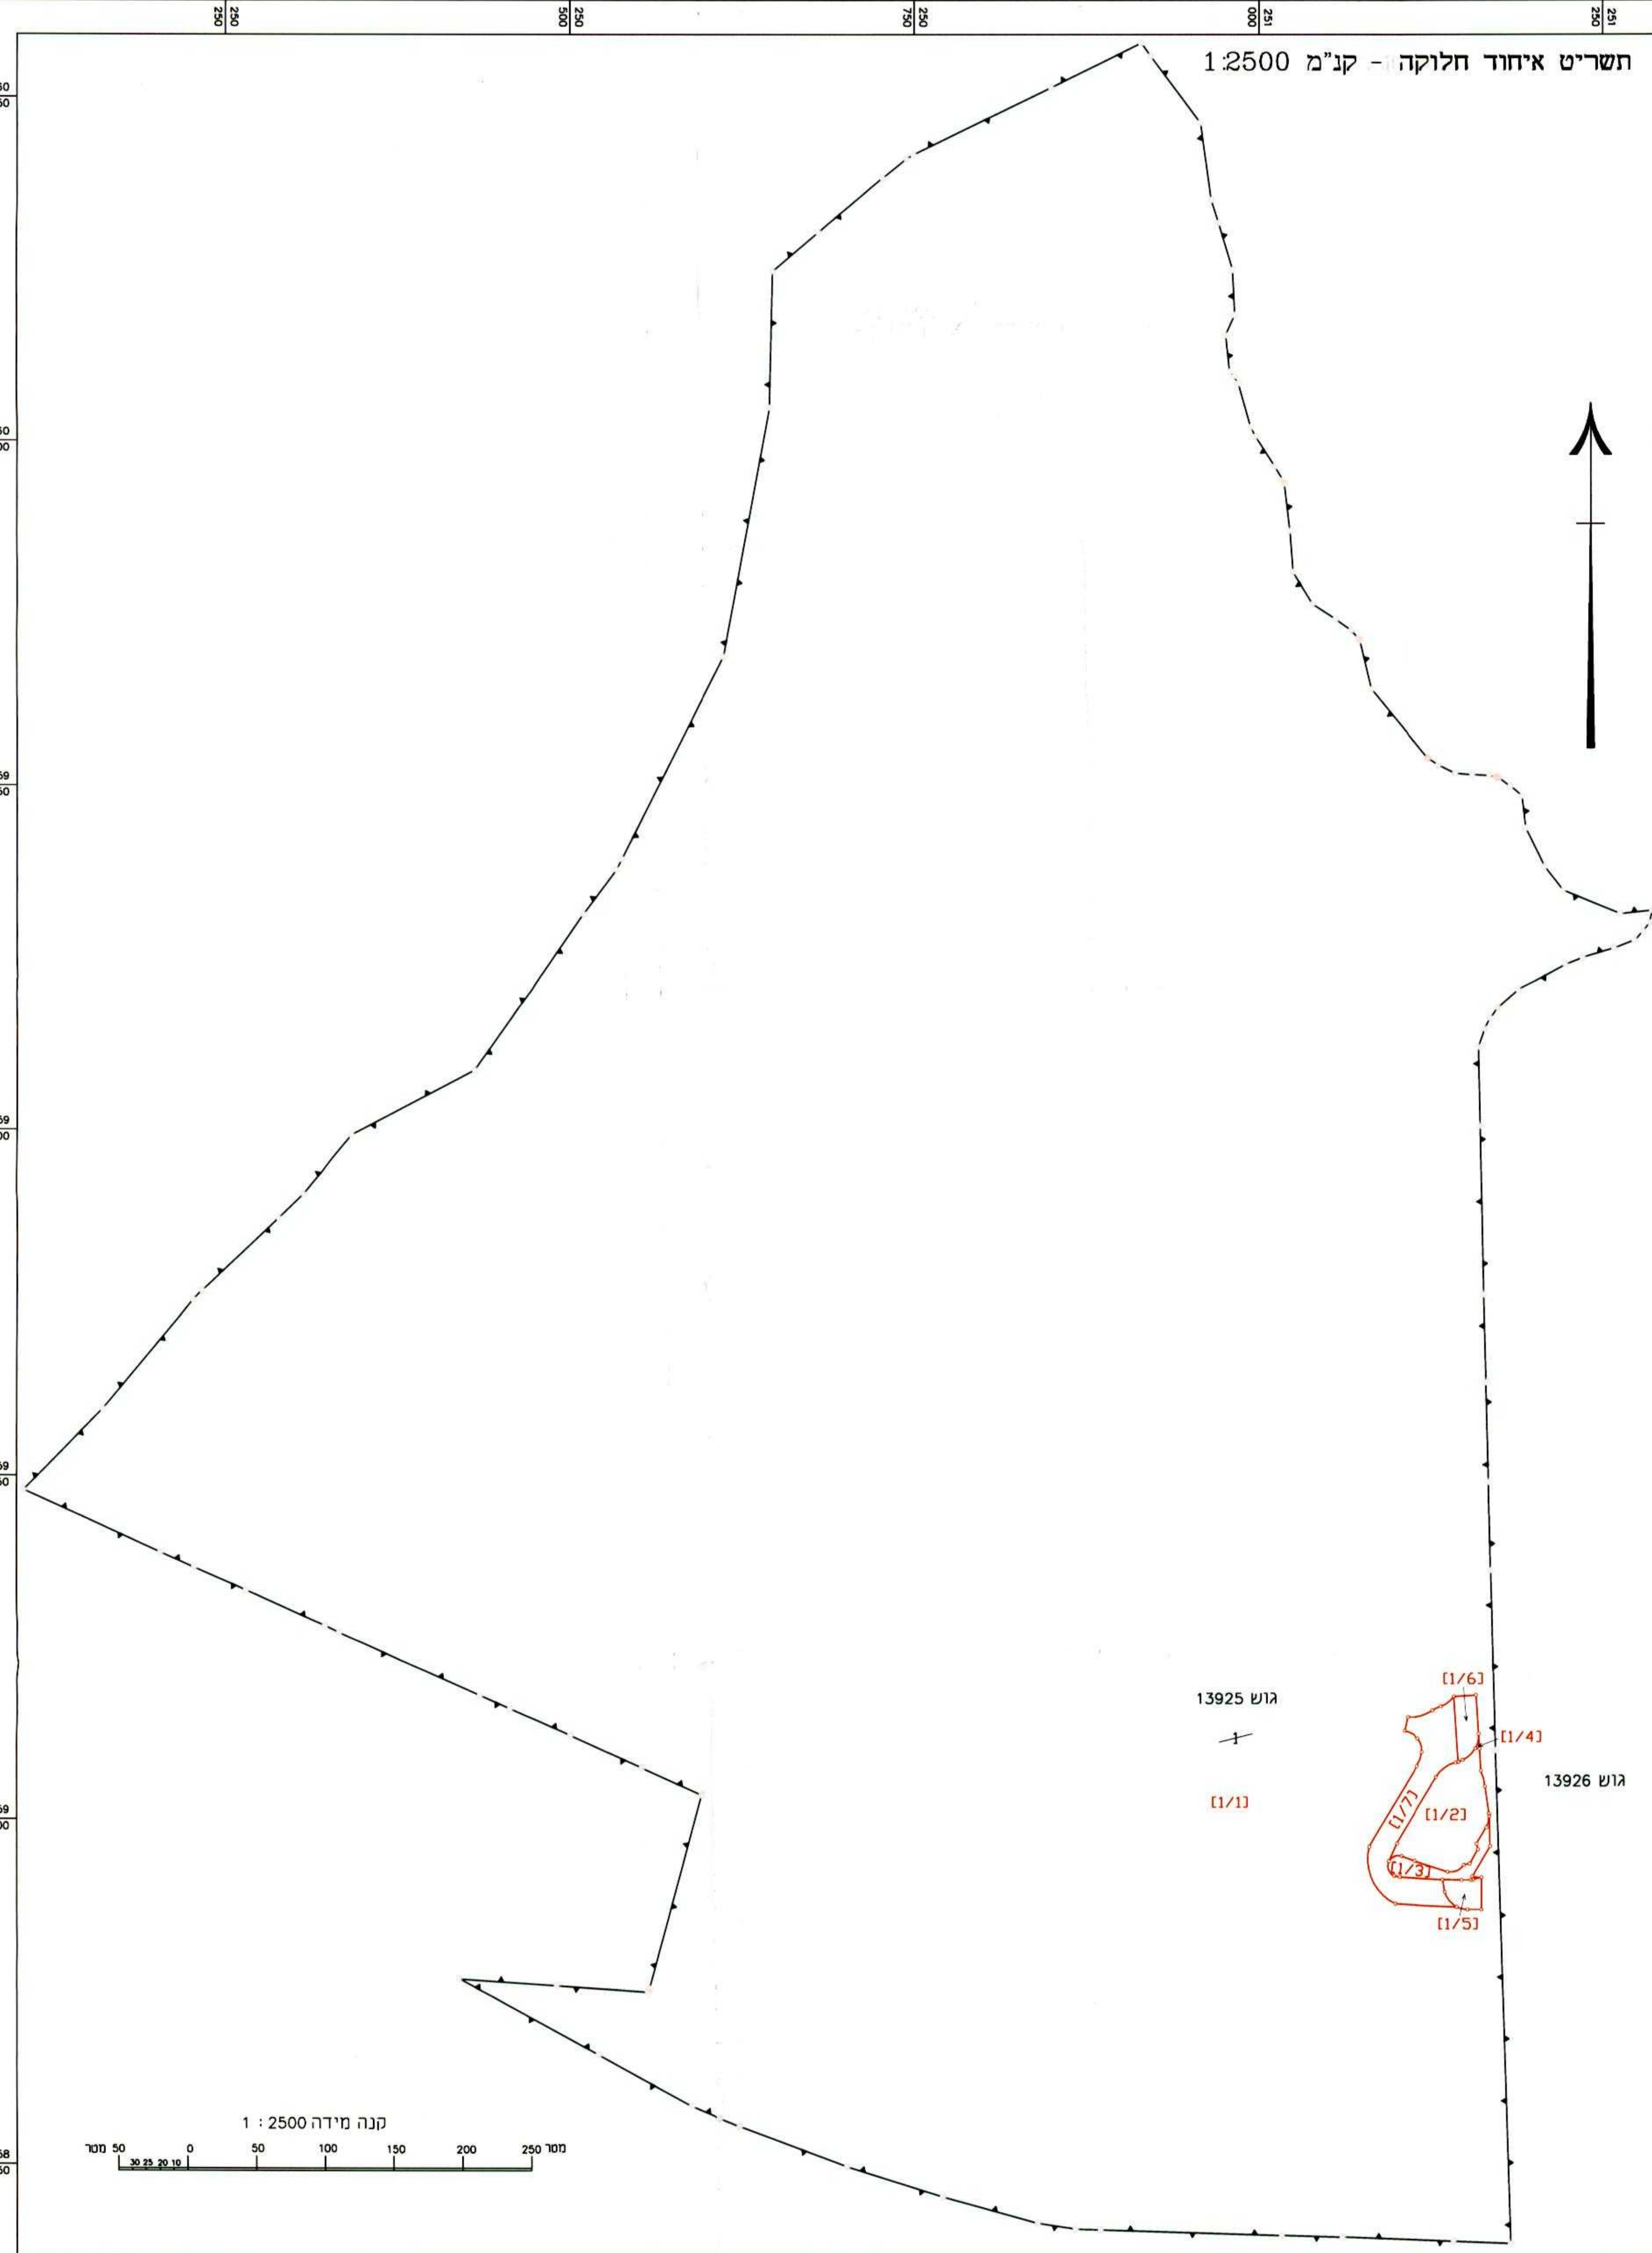

- הערות :
1. המפה הוכנה לשם תשריט חלוקה.
  2. יעודי קרקע נקבעו לפי תוכנית מפורטת בהכנה לשוני כביש כניסה לקיבוץ עמיד.
  3. המפה מבוססת על מפת גוש 13295.
  4. המפה קשורה לרשת הקוא' החדשה.

**סבאג מהנדסים גימ**

מדידת הנדסה אזרחית תחבורה ואדריכלות  
שד תת-93 קרית שמונה ת.ד. 255  
טל : 04-6902818 ספק : 04-6959844  
Email : sobag@sobageng.co.il

מס תכנית : 6698pr

תאריך : 07/07/08

מדידה בשטח : 02/04/13

תאריך : 02/04/13

עריכה במשרד : 02/04/13

חתימה :