

תכנית מס': ג/17817

תחנת שאיבה - צומת זלפה

נספח תנועה

סוג התכנית	סוג איחוד וחלוקה	סמכות האישור	חיתום או חרשאות
מפורטת	ללא איחוד וחלוקה	עדה מחוזית	תכנית שמתוכננת ניתן להציג את החיתום

מחזור: צפון
מרחב תכנון מקומי: יזרעאלים
רשות מקומית: מ.א. מגידו
ישוב: מ.א. מגידו
שטח התכנית: 1933.3 מ"ר
קני"מ: 1:500


גושים וחלקות בתכנית:

חלק מגוש	סוג הגוש	חלקות בשלמותן	חלקי חלקות
20719	מוסדר	-	14

שלב: מתן תוקף מהדורה: 1 תאריך: 11.08.13

חתימת מוסדות תכנון:

משרד הפנים מתווכח
 חוק התכנון והבניה ת"ת 5745
 וישודר בהתאם לס' 10
 ע"פ חוק התכנון והבניה ת"ת 5745
 לאשר את התוכנית
 יחד עם תוכנית
 חתומה על ידי
 מנהל המחלקה
 מוסדות תכנון מס' 16
 מוסדות תכנון מס' 16
 מוסדות תכנון מס' 16

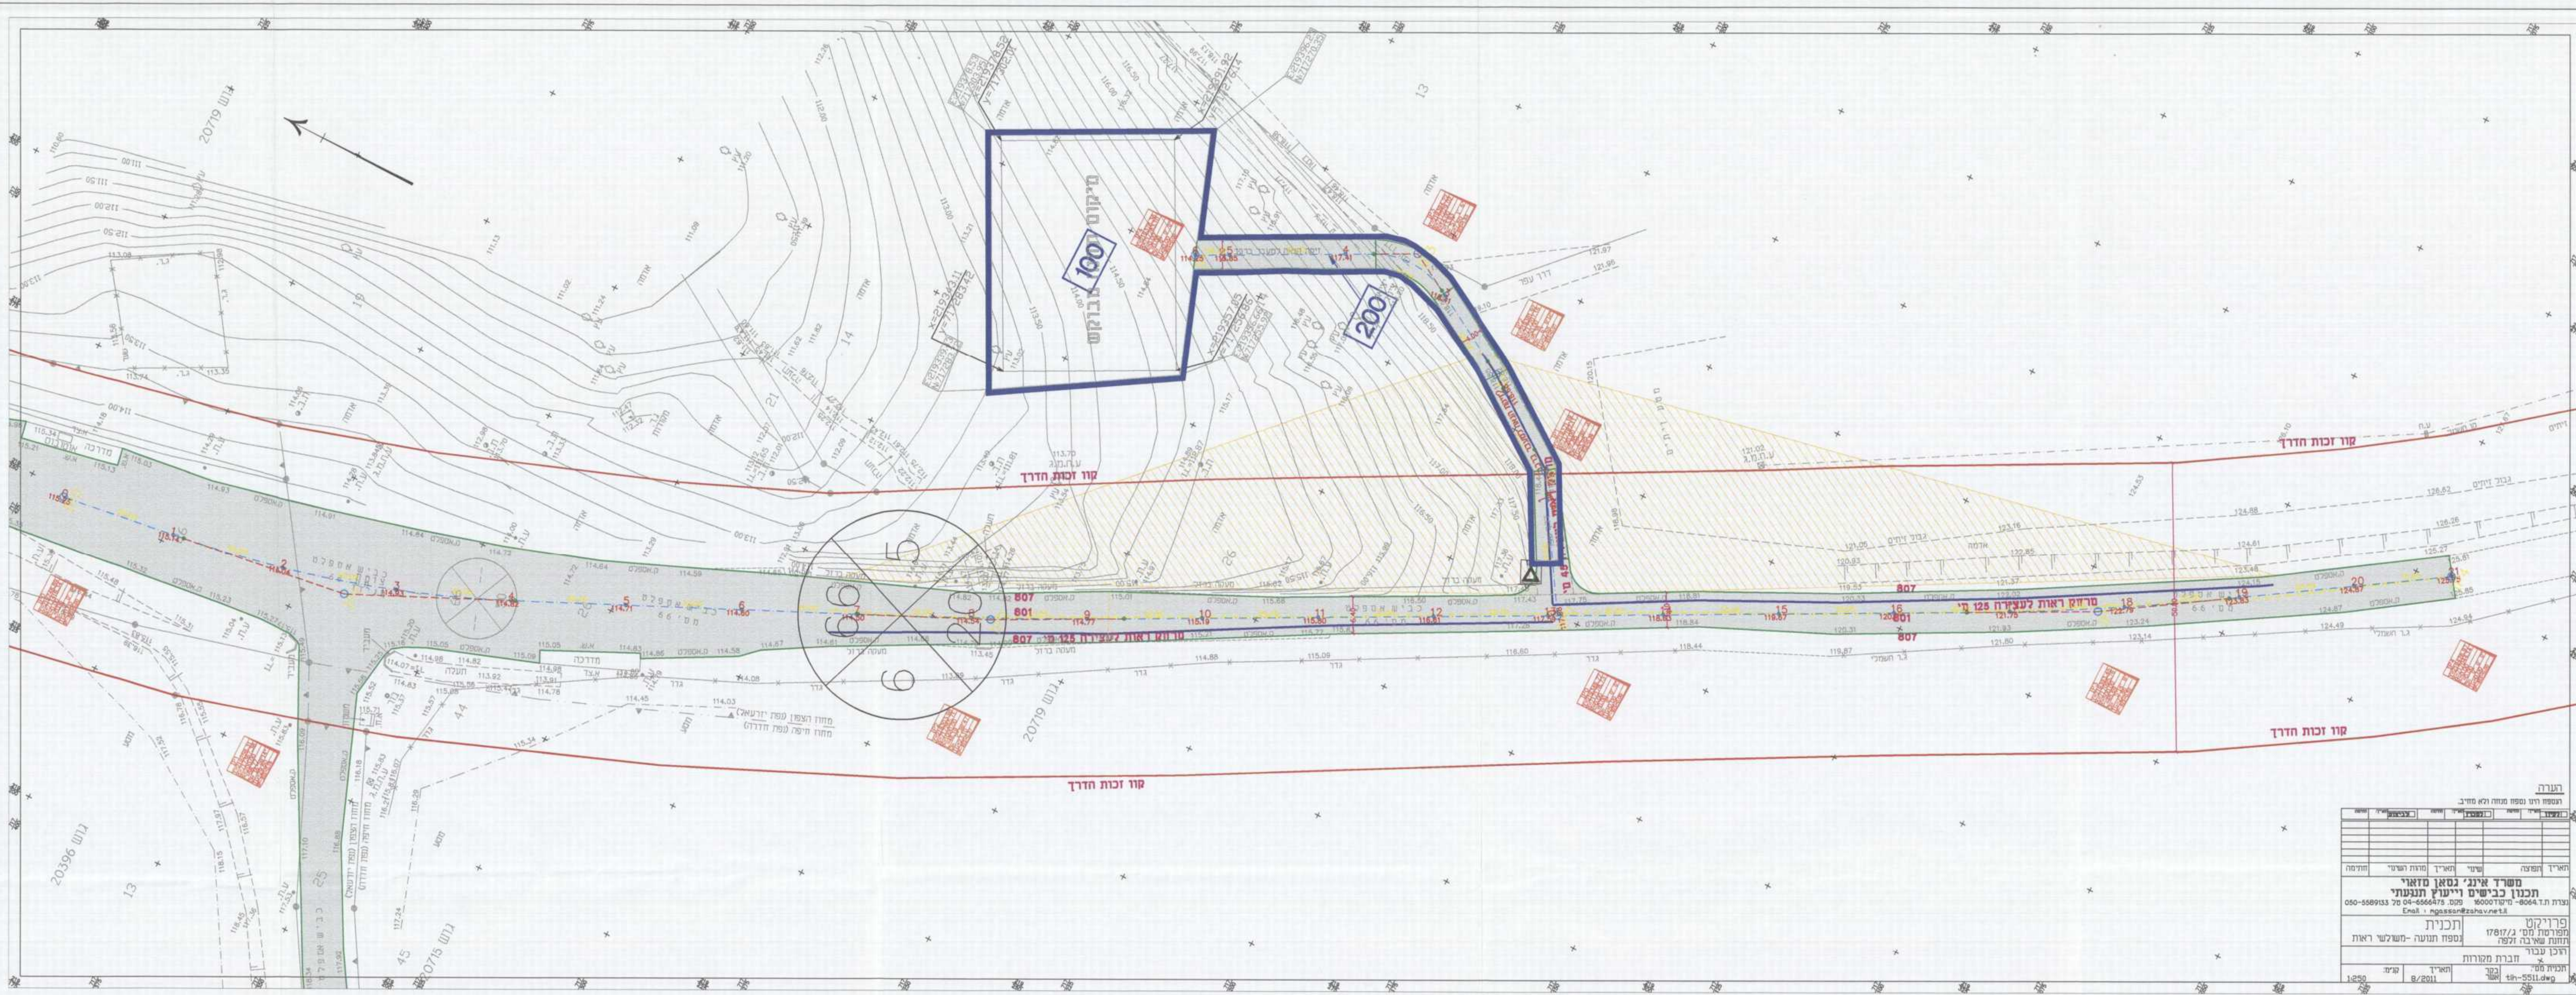

משרד אינז'ינרינג גסאן סדאוי
תכנון כבישים ויעוץ תנועה
 050-5891053 / 05-666475-806475
 Email: suzan@truaa.com

תאריך	מספר	שם	מחלקה
8/2011	14	מ.א. מגידו	תנועה

שטות וחתימות:

מגיש התכנית	שם פרטי ומשפחה	מספר דות	רשות מקומית / שם המוספר	חתימה	תאריך
מנהל המחלקה (אם רלבנטי)	מקורות				
בעלי עניין בקרקע	מנהל מקרקעי ישראל				
עורך התכנית	יעקב מאיר			<i>[Signature]</i>	11.08.13
עורך נספח התנועה	אינז'ינר גסאן סדאוי				