

תכנית מס': ג/17817
תחנת שאיבה - צומת זלפה

נספח נופי

סוג התכנית	סוג איחוד וחלוקה	סמכות האישור	היתרים או חרשות
מפורטת	ללא איחוד וחלוקה	ועדה מקומית	תכנית שמותה ניתן להציג דותרים

מחזור: **צפון**
מרחב תכנון מקומי: **יורעאליים**
רשות מקומית: **מ.א. מנידו**
ישוב: **מ.א. מנידו**
שטח התכנית: **1580.5 מ"ר**
קנים: **1:500**

נושאים וחלוקות בתכנית:

חלקת מנוש	סוג רגיש	חלוקת בשלמותן	חלקי חלוקת
20719	מסדר	-	14

שכנו: מתן חוקה
מחזור: 1
תאריך: 11.08.13

חתימת מוסדות תכנון:

שמות וזחיתומות:

שם פרטי ומשפחה	מספר זרזת	חזיתומה	תאריך
מיש רתכנית	מקורות		
י"ם בפועל (אם רלבנטי)	מקורות		
בעל עניין בקרקע	מנהל מקרקעי ישראל		
שוך התכנית	עשב מאור		
תכנון נופי	מיכל פישל		

תחנת סאלם זאלפה



תנחות נופית להסרת תחנת סאלם זאלפה

1. תואר כללי:
תחנת סאלם זאלפה נבנת בהרחה של כח עשרות מרים מורחת לכביש מס' 66 תחנת נבנת בניבנות במד מסד כביש זה כגו גס מנחות הצפוניים של חוישוב סאלם ומנחות חדרומיים של חוישוב נבעת עוו.

2. אופי השיפול הנופי:
תחנת ממוקמת בין הכביש חרואסי לבין חרואסי שחולט משרפת ל ברחשים אוריים ואקלימאטיים בכדי ליצר רצף טבי מנחות לטוחה צעם כדוגמת חרואסי בתוספת שיחים מחריי יצמות רחא חרואסי חרואסי.

3. שלבי העבודה:


1. מיור ארחה מרחה משכבות ללינות או ארחה גפית.
2. חוקפת מנכות חרואסי ובדיקת חרואסי.
3. שתילת הצעם חרואסי בתחנת חרואסי.
4. חרואסי חרואסי על פי חרואסי למשך שנתיים מים חרואסי.

רשימת צמחיה	
קד / מס' סדר	שם עברי
AM	אלון צוי
AT	אלון תור
IL	כלל חרש
SH	שק קטן עלים
שיחים	
אה	אלת המסטיק
ערה	ער ה איטלקית

רשת הסבע והגנים	12.09.09
מקורות	01.08.05
מקורות	05.07.05
תפוצה שנויים ותוספות	תאריך

שם המודון:
מקורות חברת מים בע"מ
כתובת: מרחב פועל - יזירת הרדסה
טלפון: 04-8350444
לעיון: להפחתה תכנון חוקה
מספר הפרוקט: **C03051** שם חוקה: T-salme-zalfe.dwg
שם הפרוקט:
תוכנית מס' ג. 17817 תחנת שאיבה-צומת זלפה
תוכו הרקיון:

מספר התכנית: **N-1** (מנה דרחה) **1:500** (מארה) 4.2013
המבצע אחראי לבדיקת חרואסי על ככ טעות או א חרואסי עניו חרואסי למחננו ומנחות על המבצע לכבר את חרואסי וכא נכבע ע" מדרחה

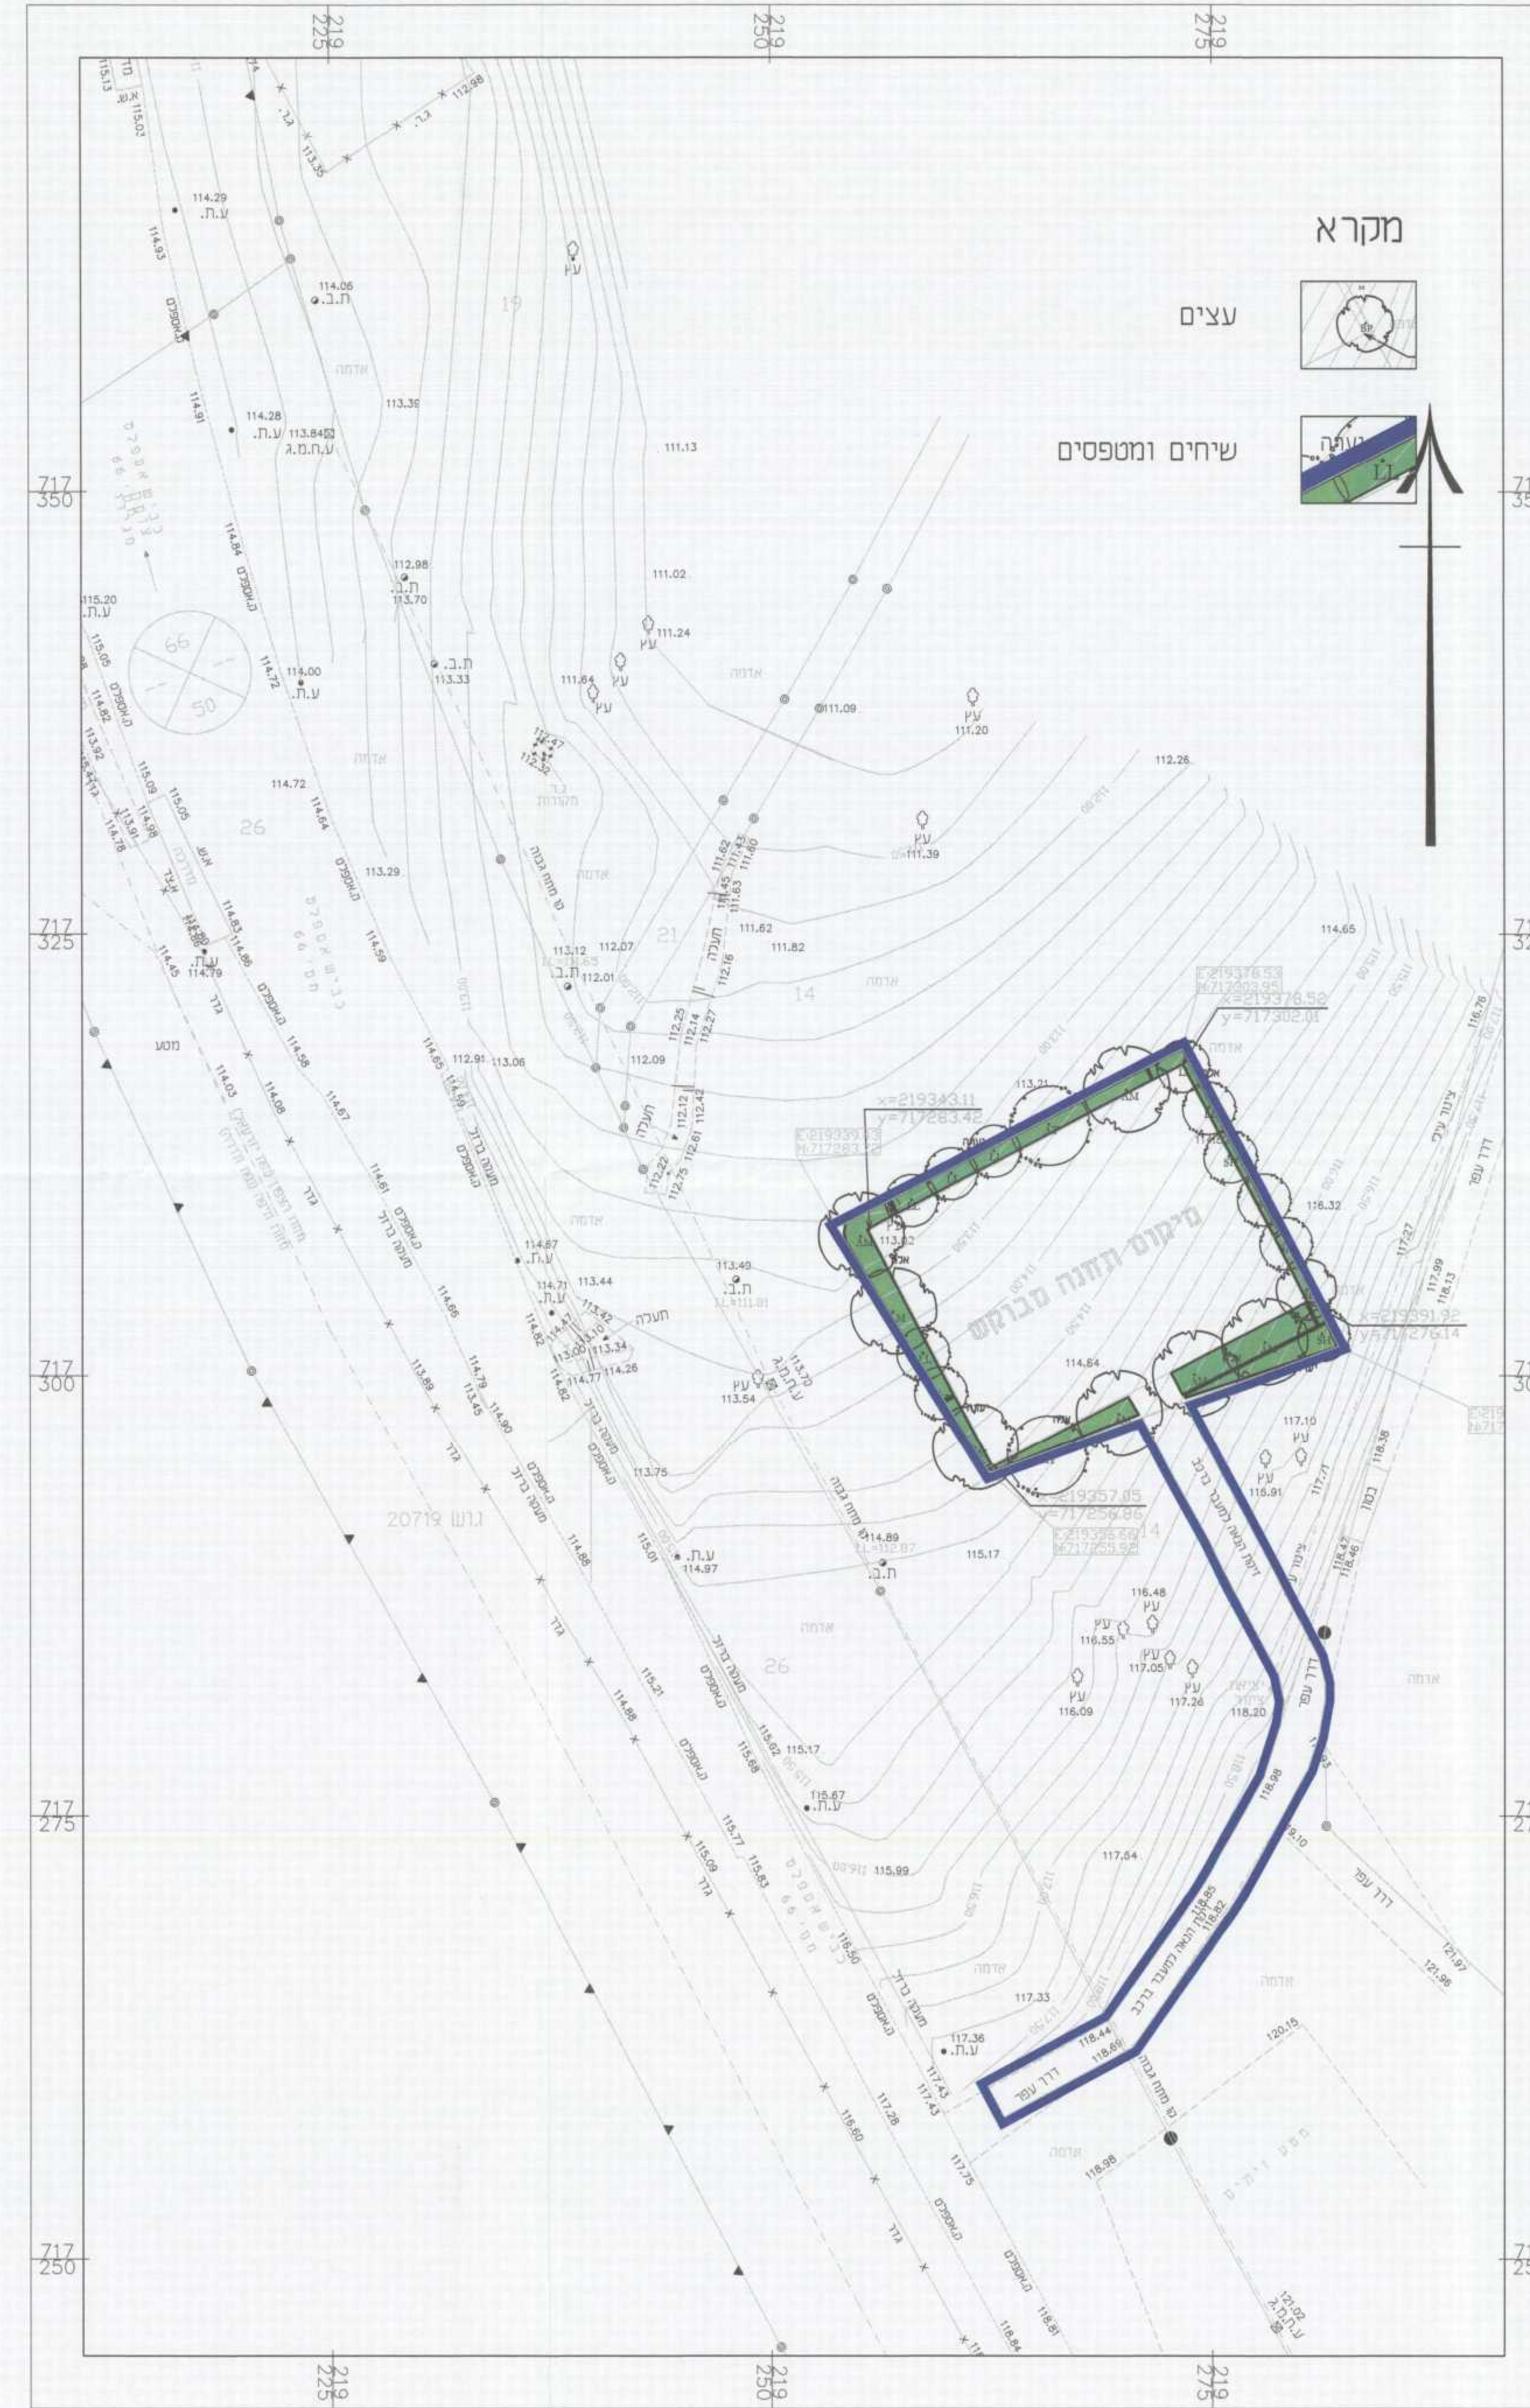


מקרא



עצים
שיחים ומטפסים

מפת ניצפות

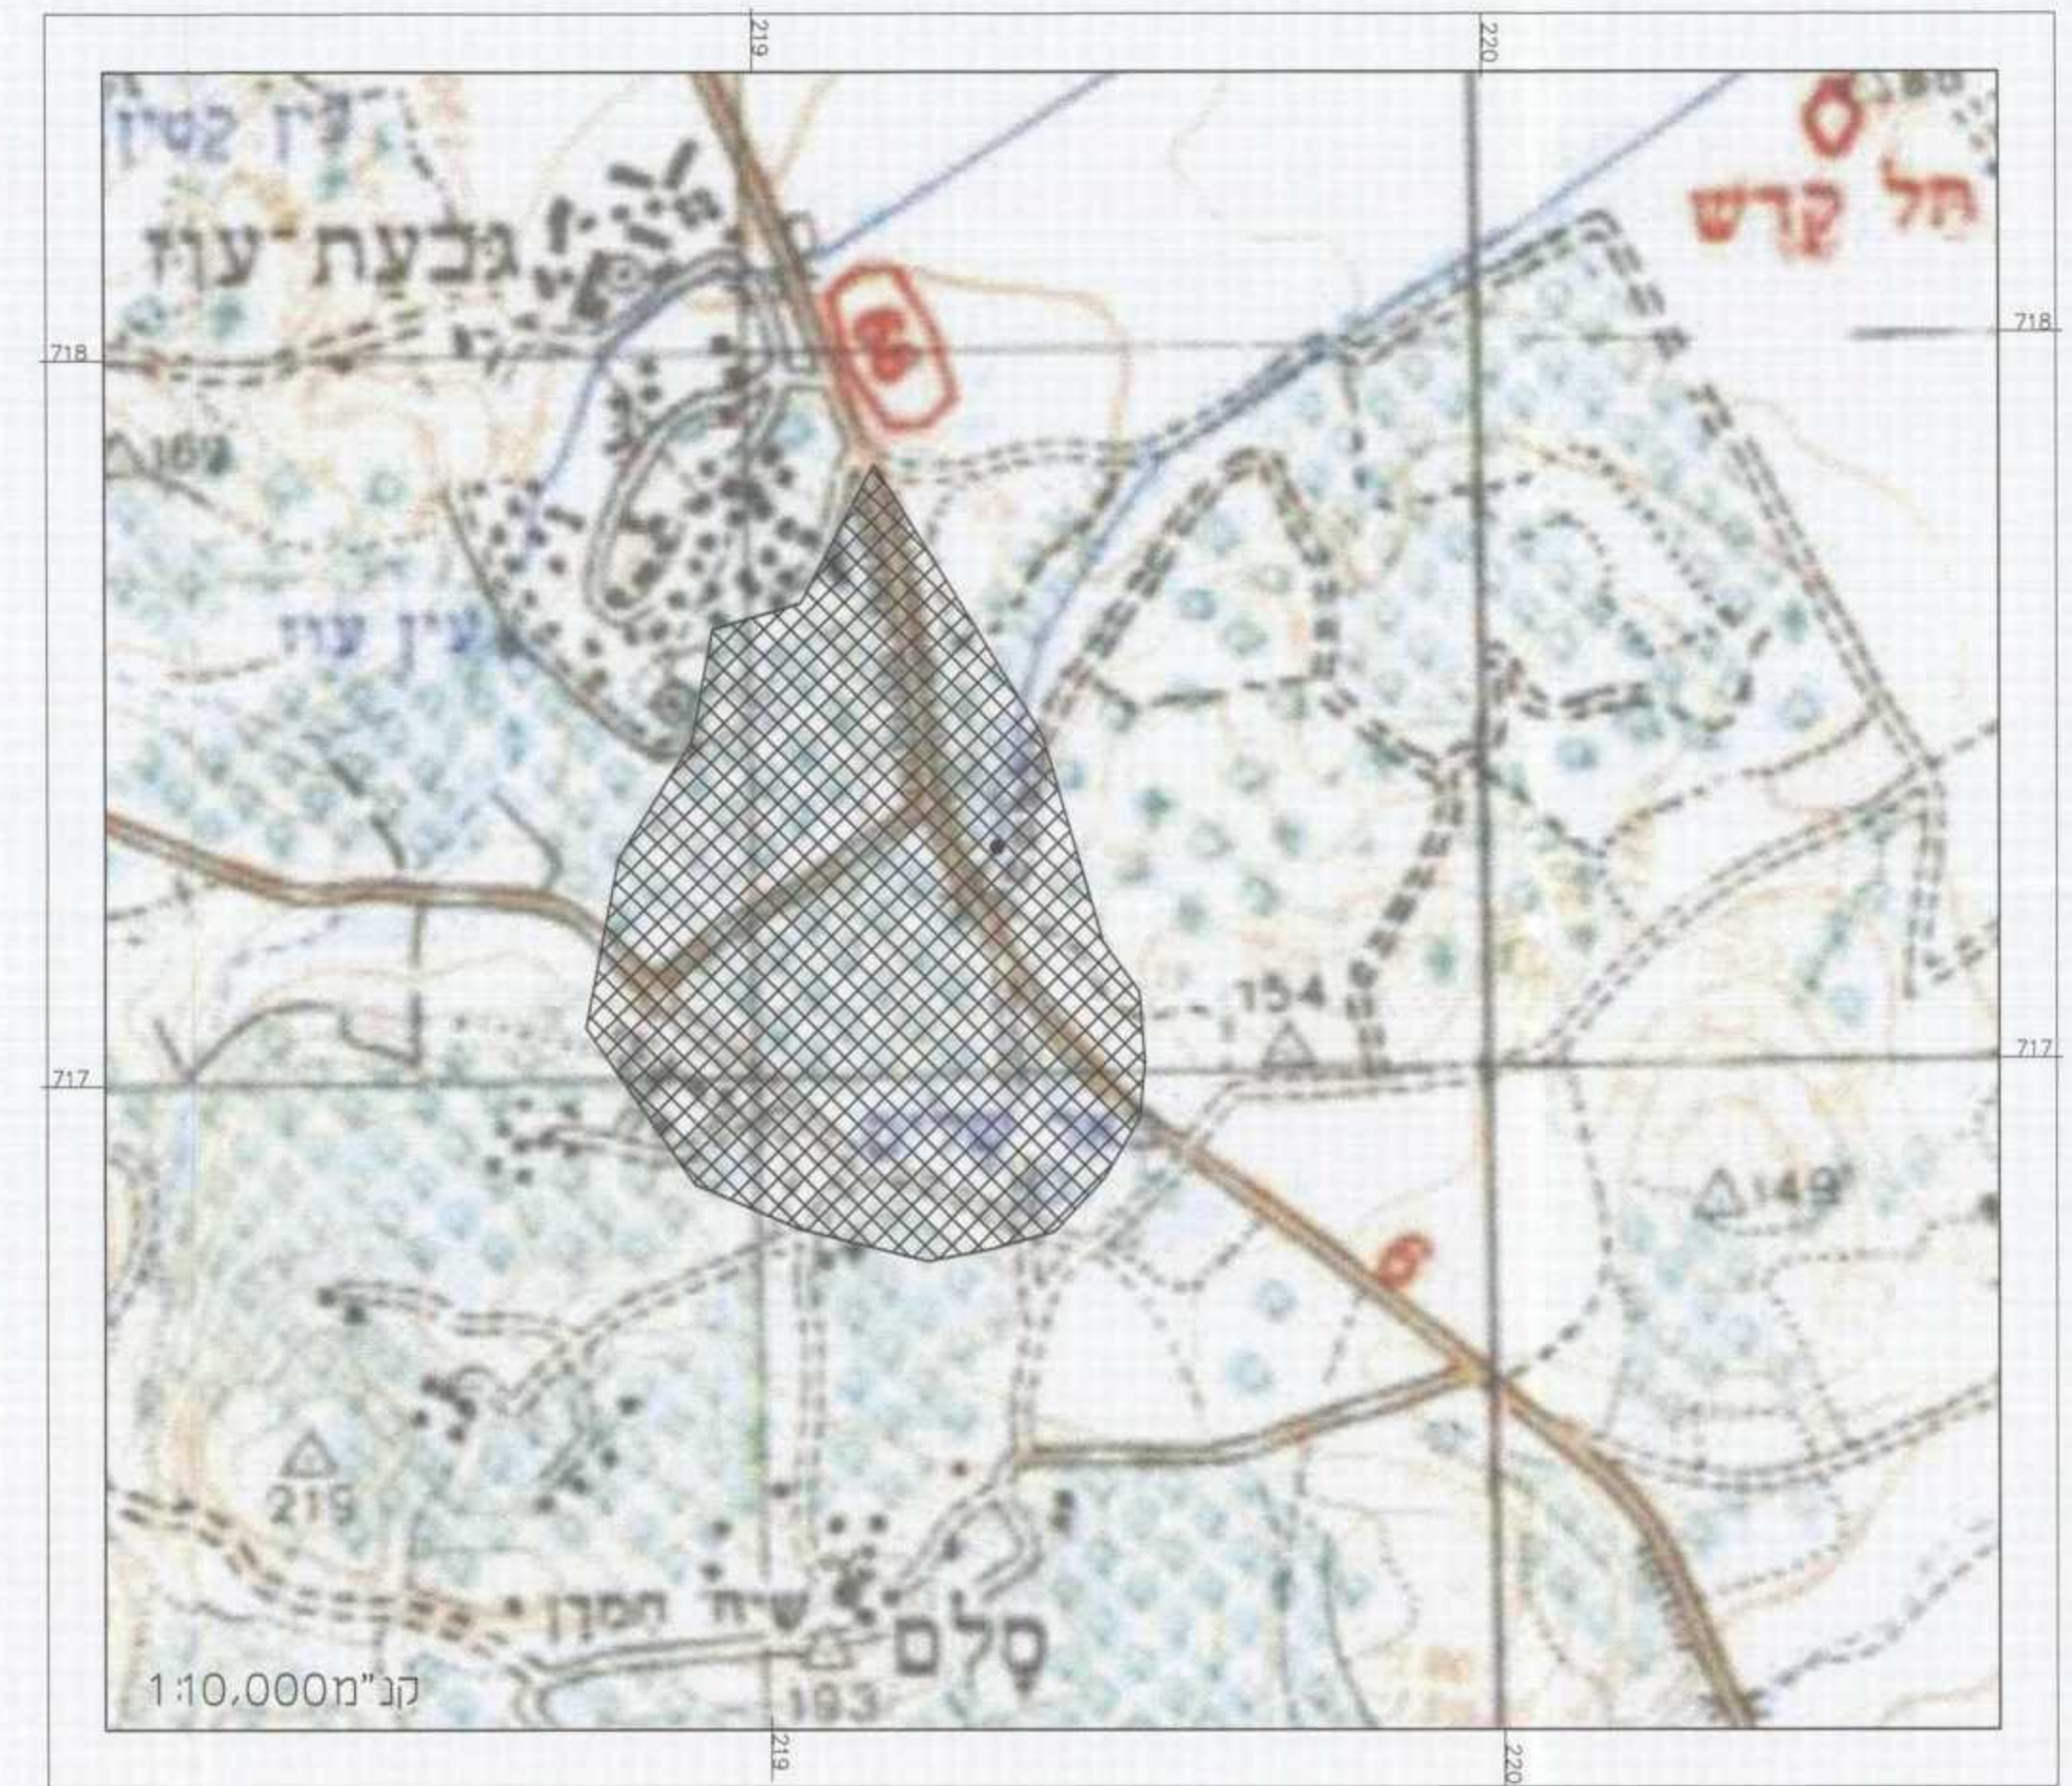

מקרא
אזור ממנו האתר נצפה
תחנת סאלם זאלפה



מבט לאתר מכביש 66