

**תכנית מפורטת**  
**נספח בינוי**

איווד וחלוקה	סמכות ראשית	חתימה או חשופה
ללא איווד וחלוקה	ועדה מחוזית	החתימה או חשופה

מחוז: **צפון**  
 מרחב תכנון מקומי: **מעלה הגליל**  
 רשות מקומית: **מועצה אזורית מעלה יוסף**  
 ישוב: **מושב פקיעין החדשה**  
 שטח התכנית: **2,277 מ"ר**  
 קנה מידה: **1 : 250**

גושים וחלקות בתכנית:  
 18236  
 1153  
 052-5456232

גוש	סוג הרשם	חלקות בשלמותן	חלקי חלקות
19077	רשום	—	104
19079	רשום	—	58,59


חתימת מודד:  
 רבאח רביע  
 מודד מסמך: 1153  
 נייד: 052-5456232

חזרתה נתן מס' 18236 להכנת תוכנית תשכ"ח 1968  
 הועדה המקומית לתכנון ובנייה  
 מעלה הגליל  
 תכנית: 18236/1  
 הועדה המקומית משייבה מס' 1250/1  
 מיום: 12.5.2009  
 על הקמת חלוקת הקטבה ע"ש  
 ע"ש: 18236/1  
 ושוב תאש הועדה

שלב: מילוי תנאים לחתן תקף מהדורה: 1 | תאריך: 01/2014

שמות וחתימות:

יום התכנית	מושב פקיעין החדשה ד. מעלה הגליל, 25190 04-9979991 04-9979991 יחסי לא רלבנטי
מגיש התכנית	מיכאל דרן מושב פקיעין החדשה לא רלבנטי 04-9974740 יחסי לא רלבנטי
בעל עניין במרקע	מיטל מרקעי ישראל ת.ד. 580, נצרת עילית 17105 04-6558266 04-6558211 tzefer@merkei.co.il
ועדה מקומית	חבר והתמלא בע"מ אלב"י 22, חיפה 04-8130222 04-8130200
רשות מקומית	מועצה אזורית מעלה יוסף מרכז גרנות הגליל 04-9979659 04-9972730 solan@ga.gov.il
עורך התכנית	רודי ברגר אדריכלים 04-8383425 04-8382005 rudi@rubiarchitects.com
מודד	רבאח רביע כפר סמוך, 88152 ת.ד. 52 04-9971971 04-9971971 RABEE3.RABA@GMAIL.COM

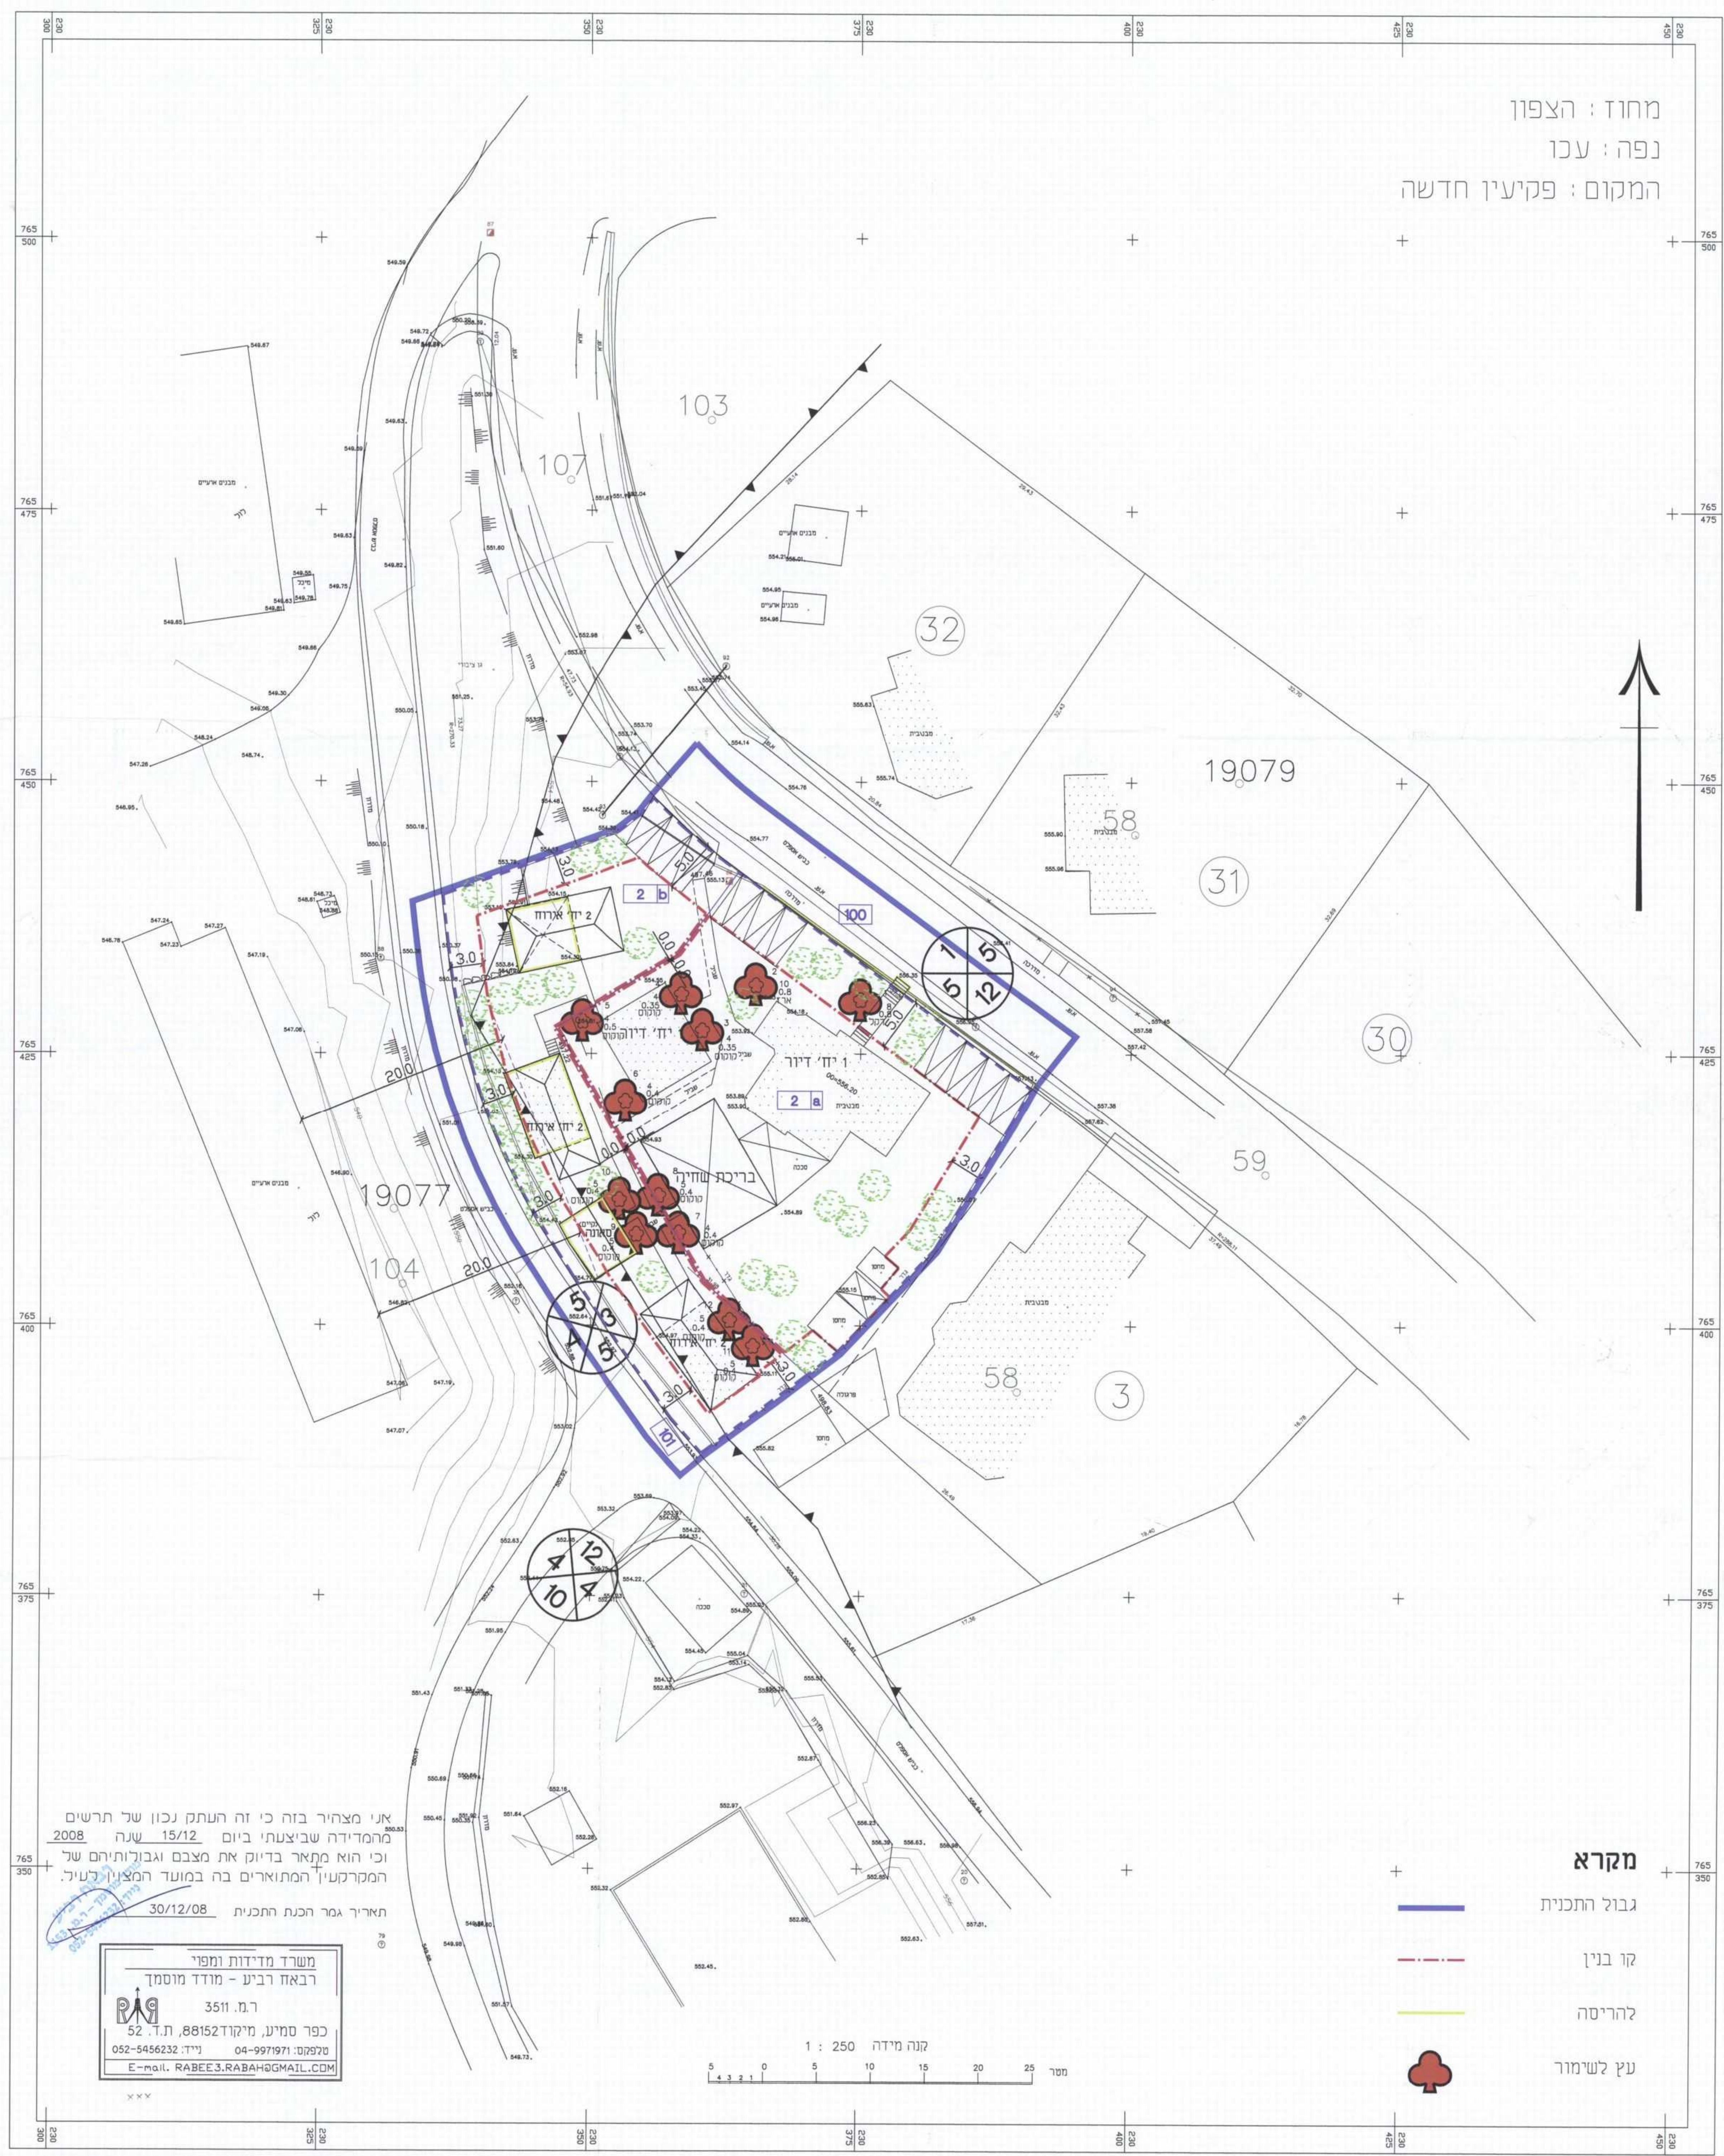

- מקרא**
- גבול התכנית
  - - - קו בנין
  - להריסה
  - ♣ עץ לשימור

אני מצהיר בזה כי זה התקן נכון של תרשים  
 מהמדידה שביצעתי ביום 15/12 שנה 2008  
 וכי הוא מתאר בדיוק את מצבם וגבולותיהם של  
 המקרקעין המתוארים בה במועד המצויין לעיל.  
 תאריך גמר הכנת התכנית: 30/12/08

משרד מדידות ומפרי  
 רבאח רביע - מודד מוסמך  
 ר.מ. 3511  
 כפר סמוך, 88152 ת.ד. 52  
 טלפון: 04-9971971 נייד: 052-5456232  
 E-mail: RABEE3.RABA@GMAIL.COM

קנה מידה 1 : 250  
 5 10 15 20 25  
 מטר