

2104156-199

בית עלמין אזורי

לגוש חיספין

הודעה על אישור תכנית מס' 16335
פורסמה בילקוט הפרסומים מס' _____
מיום _____

תכנית מפורטת ג/16335

נספח עצים בוגרים

מינהל התכנון - מתחם נפחן
חוק התכנון והבנייה, תשכ"ה - 1965
אישור תכנית מס' 16335
הועדה המחוזית לתכנון ולבניה המקליטה
ביום 14.11.15 לאשר את התכנית
<input checked="" type="checkbox"/> התכנית לא נקבעה קבעת אישור שר
<input type="checkbox"/> התכנית נקבעה קבעת אישור שר
מנ"ל מינהל התכנון יו"ר הועדה המחוזית

מגיש התוכנית: מוא"ז גולן

בעל זכות: מינהל מקרקעי ישראל

עורך התכנית: אדר' אבישי טאוב

פורזים, ד.ג.דרום הגולן- טל. 04-6934977

מודד התוכנית: מתניה חן-ציון, חן-בר מדידות בע"מ

רשיון 697, טלפון- 04-6782595

עורך הנספח:

רותי ארני- ארני אדריכלות נון

מ.ר. 82346 ת.ד. 307 יובלים ד.ג.משגב 2014200

טלפון: 04-9991777 פקס: 04-9991778

מרץ 2015

הקדמה לנספח עצים בוגרים

בתחום התכנית קיימים 73 עצים בוגרים.

סיווג העצים וקביעת הניקוד שלהם הינו על פי הנחיות משרד החקלאות –נספח ג'-
הערכת סיווג עצים בוגרים.

ערכיותם נקבעה לפי גודלם, מצב בריאותם, חשיבותם הסביבתית נקבעה לפי האופן
בו הם משפיעים על הסביבה מבחינת הצללה או דגש.

העצים שסומנו לשימור הינם עצים בעלי ערכיות גבוהה ובינונית הנמצאים
בשטחים שלא מיועדים לבינוי ו/או שניתן לשלבם בבינוי.

העצים שסומנו להעתקה נמצאים באזור המיועד לבינוי וקשה לשלבם או
שערכיותם נמוכה.

העצים שסומנו לכריתה אינם ניתנים להעתקה ונמצאים בתחום המיועד לבינוי או
שהם חולים.


בשלב מימוש התוכנית יעשו מאמצים לא לפגוע בעצים במידת האפשר וכן יינטעו
עצים חדשים.

טבלת עצים

מס. עץ	סוג העץ	קוטר גזע-ס"מ	גובה מ'	נדירות	ערכיות	חשיבות סביבתית	מצב בריאותי	ניקוד	יעוד	סיווג
1	גרוליה	25	10	1	2	2	3	8	עלמין	שימור
2	פנסית	30	7	1	3	2	3	9	עלמין	העתקה
3	פנסית	20	7	1	2	2	3	8	עלמין	העתקה
4	גרוליה	30	10	1	3	2	3	9	עלמין	שימור
5	פנסית	20	4	1	2	2	3	8	עלמין	שימור
6	פנסית	15	3	1	1	2	3	7	עלמין	שימור
7	פנסית	15	4	1	1	2	3	7	עלמין	שימור
8	פנסית	25	4	1	2	2	3	8	עלמין	שימור
9	פנסית	20	4	1	2	3	3	9	עלמין	שימור
10	פנסית	20	4	1	2	3	3	9	עלמין	שימור
11	פנסית	20	4	1	2	3	3	9	עלמין	שימור
12	פנסית	20	4	1	2	3	3	9	עלמין	שימור
13	פנסית	25	4	1	2	3	3	9	עלמין	שימור
14	פנסית	25	4	1	2	3	3	9	עלמין	שימור
15	מכנף	20	6	1	2	2	3	8	עלמין	שימור
16	מכנף	25	6	1	3	3	3	10	עלמין	שימור
17	ברוש	30	8	1	2	2	3	8	עלמין	שימור
18	ברוש	40	12	1	3	2	3	9	עלמין	שימור
19	מכנף	20	4	1	2	2	3	8	עלמין	העתקה
20	מכנף	20	4	1	2	2	3	8	עלמין	שימור
21	מכנף	20	6	1	2	2	3	8	עלמין	העתקה
22	מכנף	30	5	1	2	2	3	8	עלמין	שימור
23	מכנף	40	5	1	3	2	3	9	עלמין	שימור
24	מכנף	40	5	1	3	2	3	9	עלמין	שימור
25	מכנף	20	4	1	2	2	3	8	עלמין	העתקה
26	מכנף	25	5	1	2	2	3	8	עלמין	העתקה
27	זית	30	2	1	2	2	3	8	עלמין	העתקה
28	זית	30	2	1	2	2	3	8	עלמין	העתקה
29	זית	30	2	1	2	2	3	8	עלמין	העתקה
30	זית	10	2	1	2	2	3	8	עלמין	העתקה
31	זית	30	2	1	2	2	3	8	עלמין	שימור
32	זית	40	2	1	2	2	3	8	עלמין	שימור
33	זית	40	2	1	2	2	3	8	עלמין	העתקה
34	זית	40	4	1	2	2	3	8	עלמין	העתקה
35	זית	30	2	1	2	2	3	8	עלמין	העתקה
36	זית	40	3	1	2	2	3	8	עלמין	העתקה
37	זית	40	3	1	2	2	3	8	עלמין	העתקה
38	זית	40	3	1	2	2	3	8	עלמין	העתקה
39	זית	30	3	1	2	2	3	8	עלמין	העתקה
40	זית	30	2	1	2	2	1	6	עלמין	כריתה
41	זית	30	2	1	2	2	3	8	עלמין	שימור
42	ברוש אריזוני	30	6	1	2	2	3	8	עלמין	שימור


סיווג	יעד	ניקוד	מצב בריאותי	חשיבות סביבתית	ערכיות	נדירות	גובה מ'	קוטר גזע-ס"מ	סוג העץ	מ.סעץ
העתקה	עלמין	8	3	2	2	1	3	30	זית	43
שימור	עלמין	8	3	2	2	1	3	30	זית	44
שימור	שצפ	8	3	2	2	1	6	25	ברוש	45
שימור	שצפ	8	3	2	2	1	6	25	ברוש	46
שימור	שצפ	8	3	2	2	1	6	25	ברוש	47
שימור	עלמין	8	3	2	2	1	2	25	זית	48
העתקה	עלמין	8	3	2	2	1	2	30	זית	49
שימור	עלמין	8	3	2	2	1	3	40	זית	50
העתקה	עלמין	8	3	2	2	1	3	30	זית	51
שימור	שצפ	8	3	2	2	1	8	30	אקליפטוס	52
שימור	שצפ	8	3	2	2	1	8	30	אקליפטוס	53
שימור	שצפ	9	3	2	3	1	9	50	אקליפטוס	54
שימור	שצפ	8	3	2	2	1	8	35	אקליפטוס	55
שימור	שצפ	9	3	2	3	1	8	50	אקליפטוס	56
שימור	שצפ	7	2	2	2	1	6	35	אקליפטוס	57
שימור	שצפ	10	3	3	3	1	20	50	אקליפטוס	58
שימור	שצפ	8	3	1	3	1	6	50	ברוש	59
שימור	שצפ	7	3	1	2	1	6	30	ברוש	60
כריתה	שצפ	7	2	2	2	1	6	20	טויה	61
כריתה	שצפ	7	2	2	2	1	6	20	טויה	62
שימור	שצפ	9	3	2	3	1	8	40	אקליפטוס	63
שימור	שצפ	9	3	2	3	1	12	40	אקליפטוס	64
שימור	שצפ	8	3	2	2	1	8	25	אקליפטוס	65
שימור	שצפ	9	3	2	3	1	16	50	אקליפטוס	66
שימור	שצפ	8	3	2	2	1	10	25	אקליפטוס	67
שימור	שצפ	8	3	2	2	1	8	20	אקליפטוס	68
שימור	שצפ	10	3	3	3	1	15	60	אקליפטוס	69
שימור	שצפ	8	3	2	2	1	10	30	אקליפטוס	70
כריתה	שצפ	6	1 מת	2	2	1	14	40	אקליפטוס	71
שימור	שצפ	9	3	2	3	1	10	40	אקליפטוס	72
שימור	שצפ	9	3	2	3	1	10	40	אקליפטוס	73

תשריט

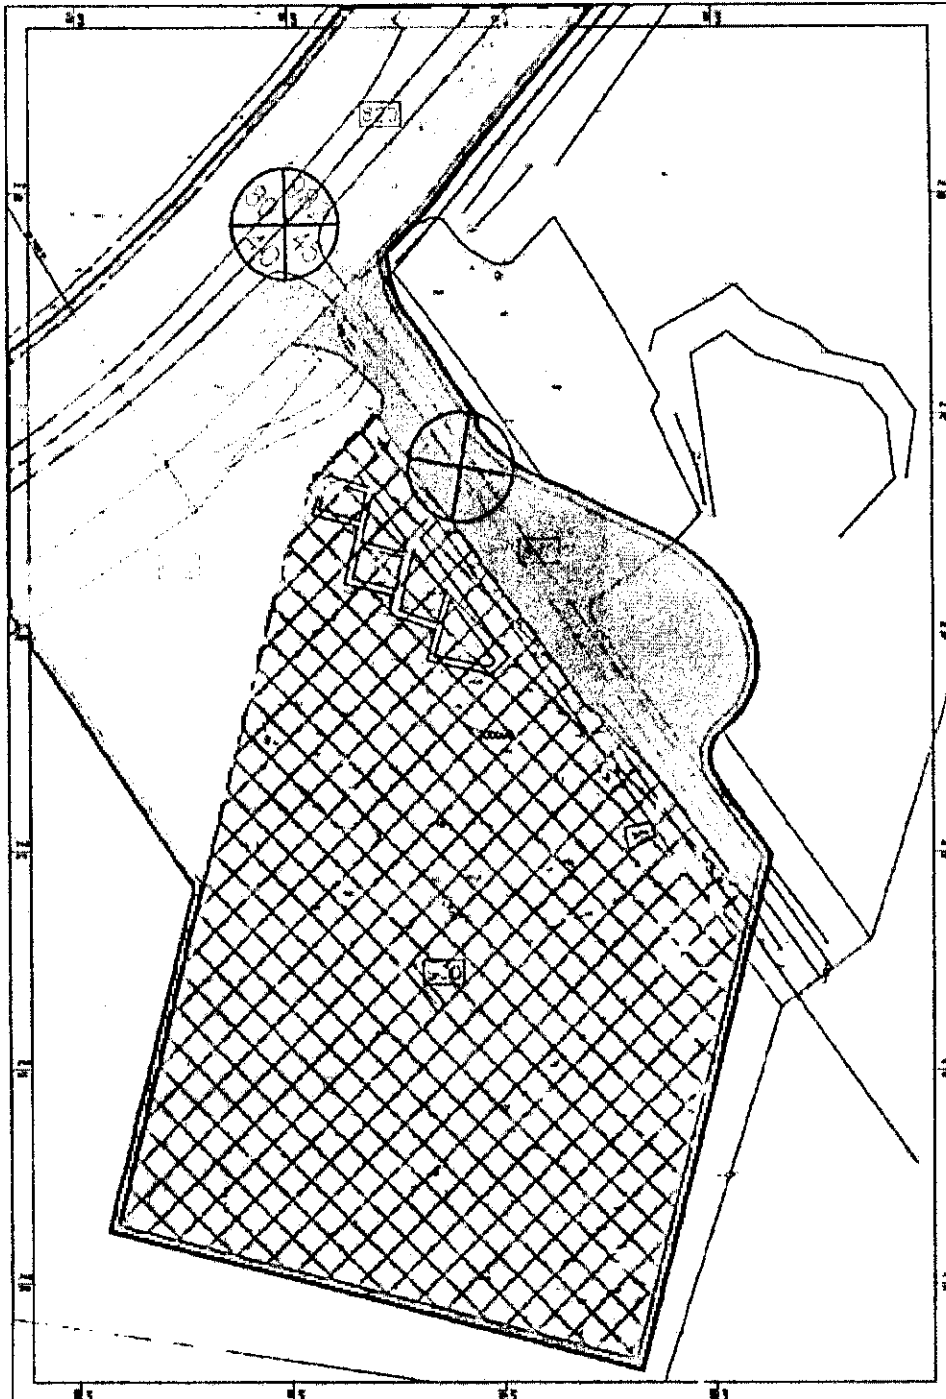

נספח עצים בוגרים על רקע התשריט קנ"מ 1:500

נספח על רקע תכנית בינוי

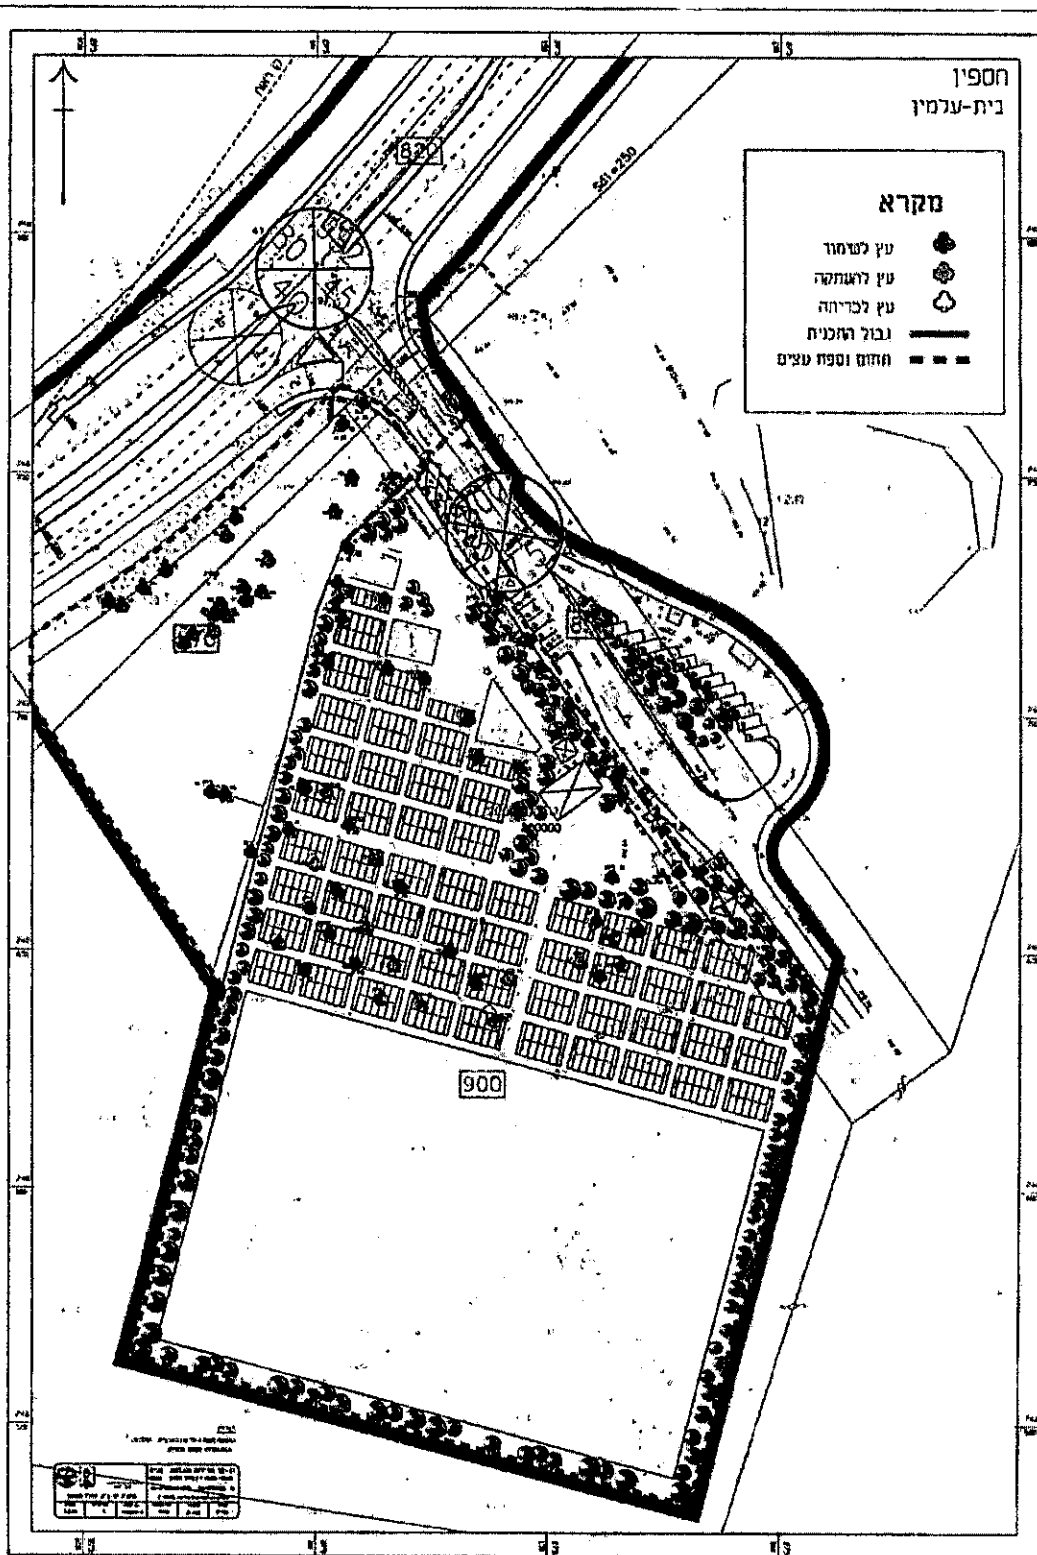

נספח עצים בוגרים על רקע בינוי קנ"מ 1:500