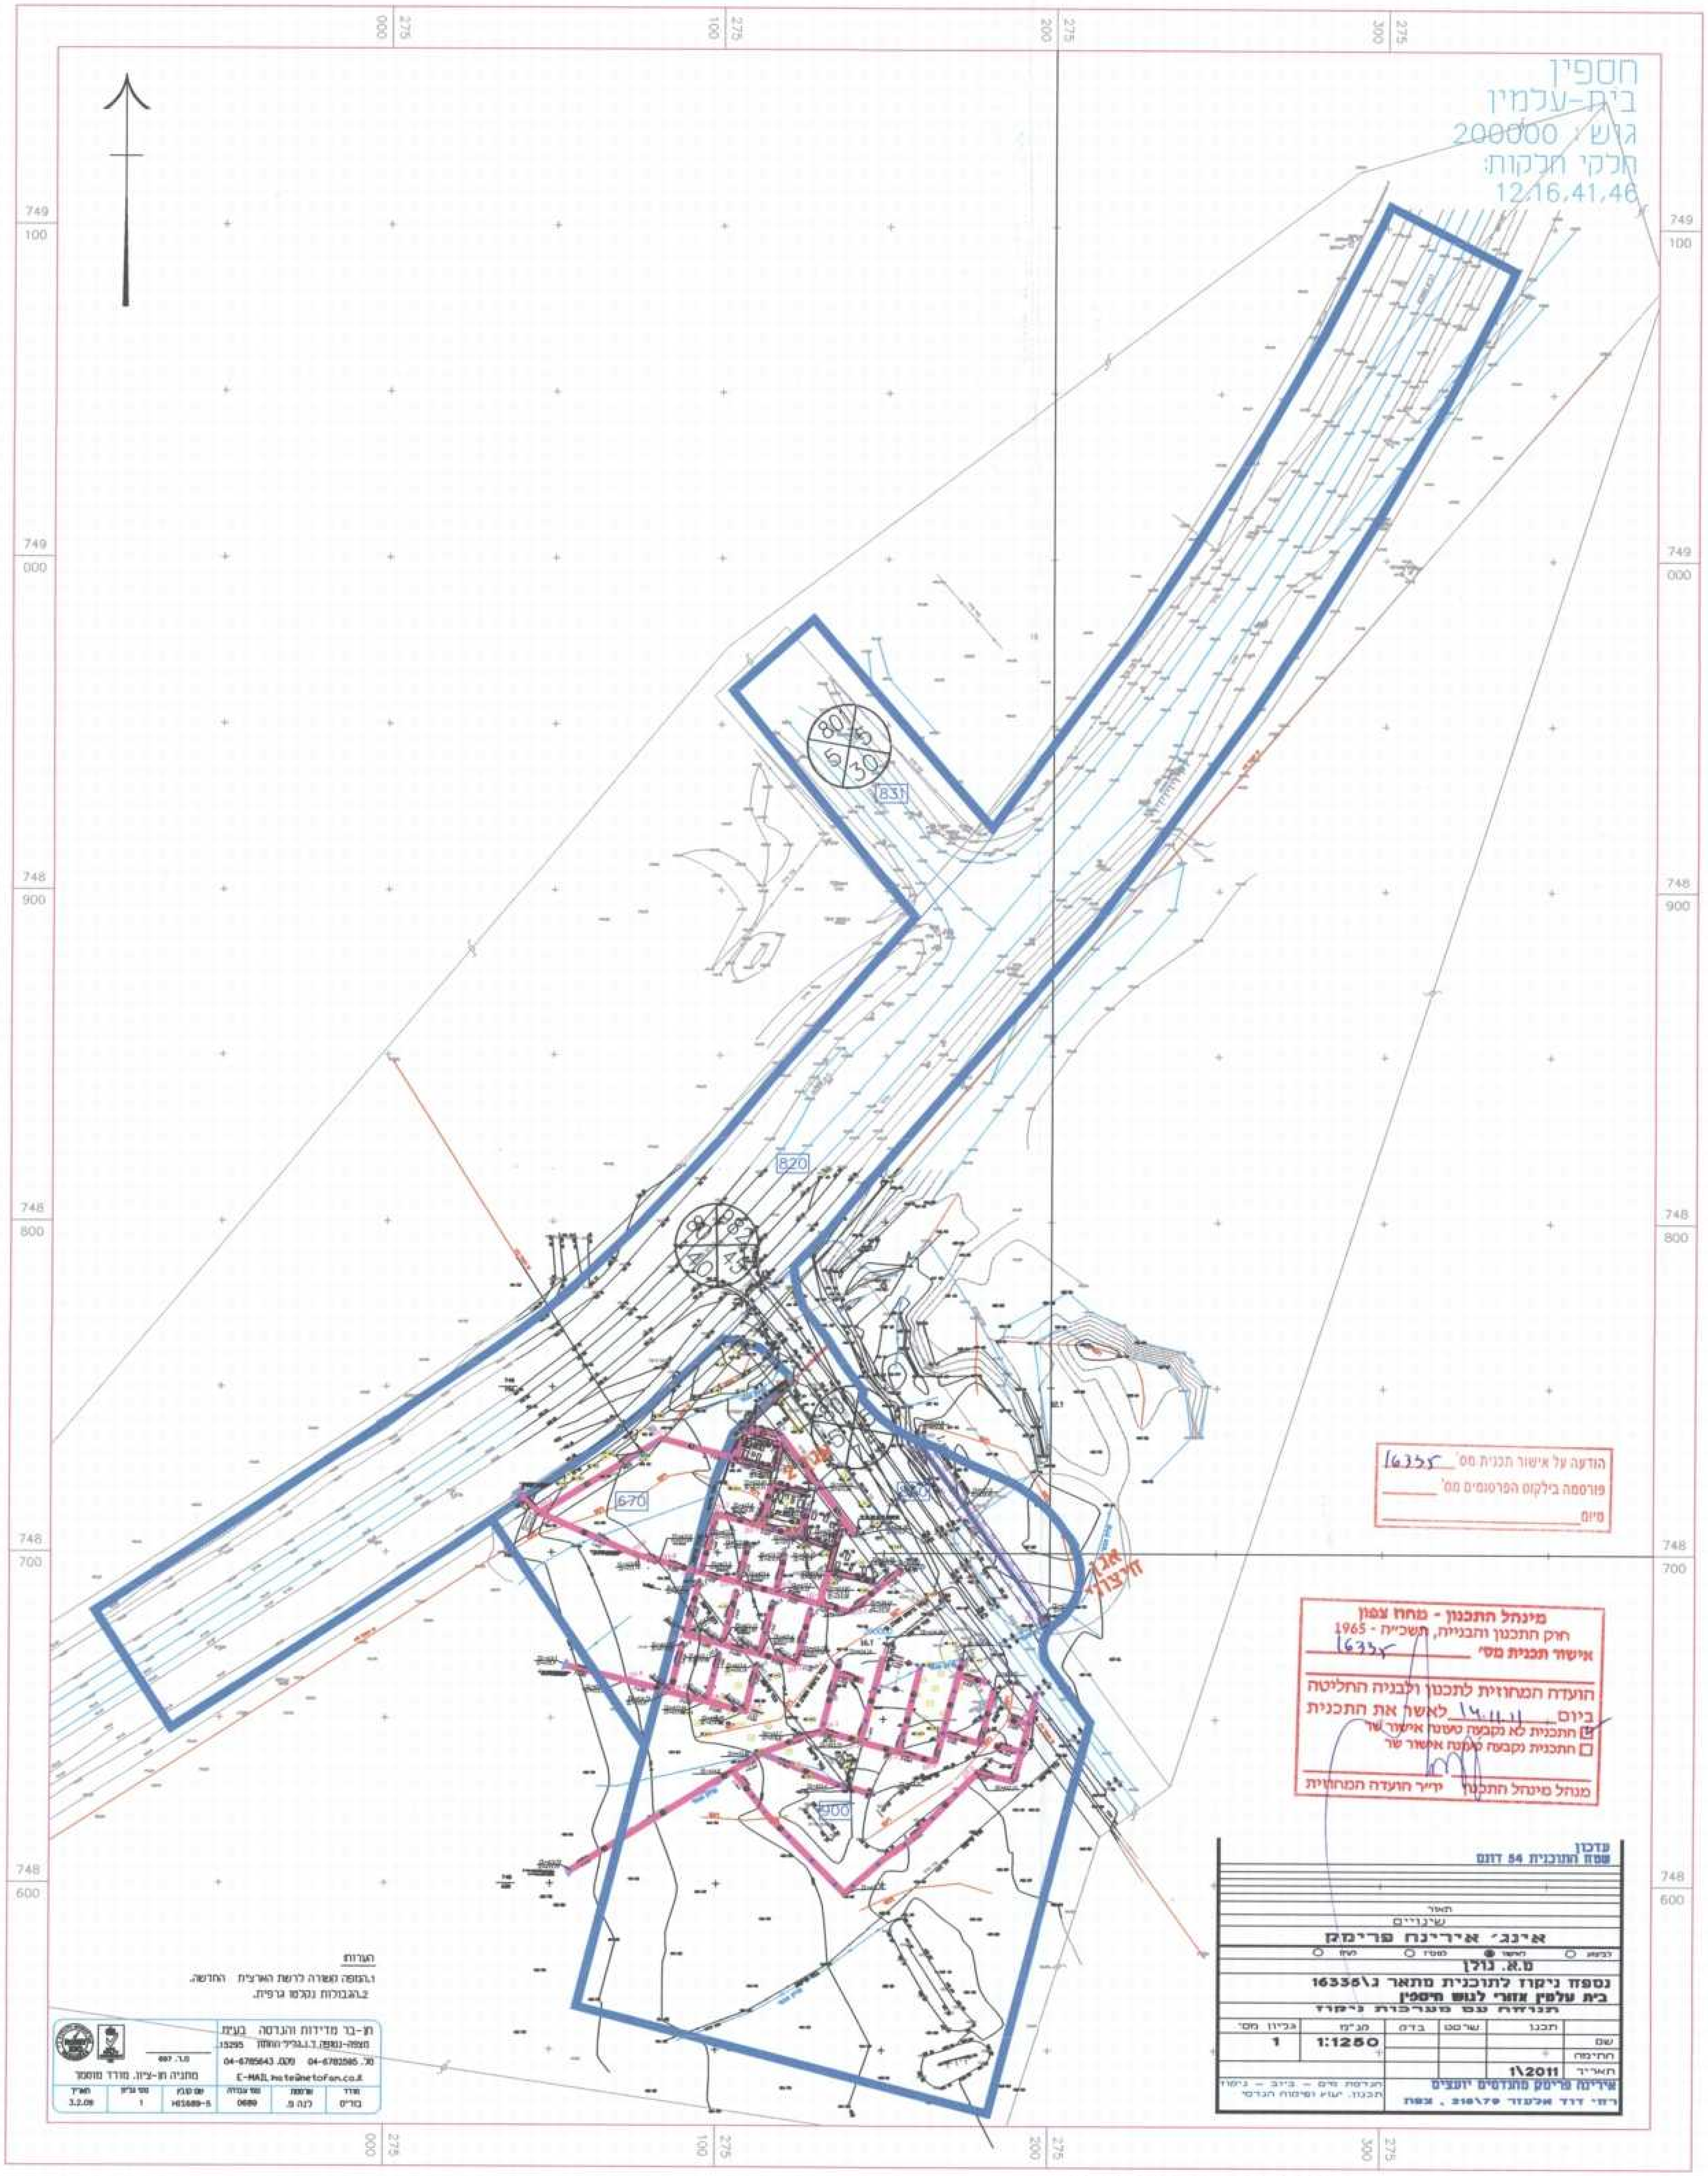

נספח ניקוז
לתוכנית מתאר ג\16335
בית עלמין אזורי לגוש חיספין

מקרא: נספח ניקוז
לתוכנית מתאר ג/16335

קו ניקוז מתוכנן	
אורך צינור	
כוון זרימה	
מספור ערובות חציץ	N1-1
מספור מערכות	1 2 3 4 5
קו רכס של אגן	רכס
שוחת ניקוז עם רשת	
שוחת ניקוז עם רשת וריפ-רפ	
תוואי ערוץ טבעי	ערוץ טבעי
תעלות ניקוז מתוכננות	
מתקן מוצא	
גבול התכנית	

חתך אופייני של צינור קוזפלקס

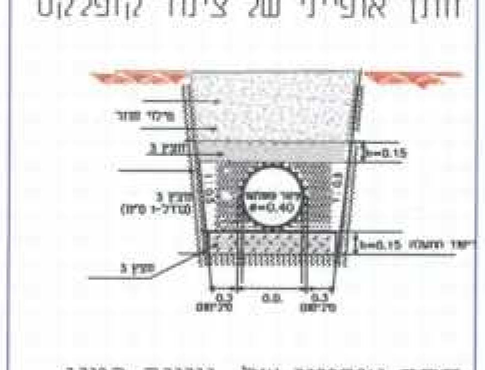

חתך אופייני של צינור בטון

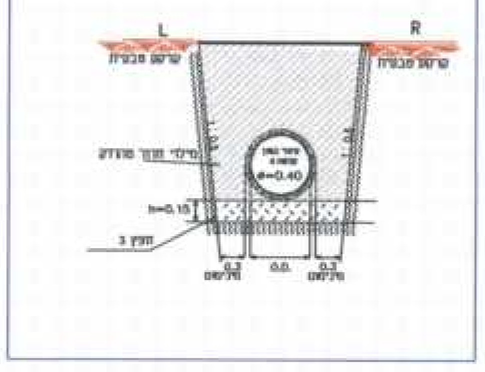

הודעה על אישור תכנית מס' 16335
פורסמה בילקוט הפרסומים מס' ______
מיום ______

מינהל התכנון - מחוז צפון
חוק התכנון והבנייה, תשכ"ה - 1965
אישור תכנית מס' 16335
הועדה המחוזית לתכנון ולבניה החליטה
ביום 14.11.11 לאשר את התכנית
☑ התכנית לא נקבעה טעונה אישור שר
☐ התכנית נקבעה טעונה אישור שר
מנהל מינהל התכנון יו"ר הועדה המחוזית

עדכון
שטח התוכנית 54 דונם

תאור
שינויים
אינג' אירינה פרימק
רישוי · אישור · מסירה · ביצוע
מ.א. גולן
נספח ניקוז לתוכנית מתאר ג\16335
בית עלמין אזורי לגוש חיספין
תנוחה עם מערכות ניקוז

	תכנן	שרטט	בדק	קנ"מ	גליון מס'
שם				1:1250	1
חתימה					
תאריך	1\2011				

אירינה פרימק מהנדסים יועצים
רמת דוד אלעזר 97\216, צפת
הנדסת מים - ביוב - ניקוז
תכנון, יעוץ ופיקוח הנדסי

מצב מוצע קנ"מ 1:1250