מינהל התכנון
הועדה המחוזית - מחוז צפון
21-01-2016
נתקבל

מחוז הצפון
נפה: עכו
מרחב תכנון מקומי: מעלות תרשיחא
רשות מוניציפלית: מעלות תרשיחא
תכנית מתאר מקומית
מעלות תרשיחא
ג/13342
תשריט נספח מים

מינהל התכנון - מחוז צפון
חוק התכנון והבניה, תשכ"ה - 1965
אישור תכנית מס' 13342
הועדה המחוזית לתכנון ולבניה החליטה
ביום 25.11.15 לאשר את התכנית
☑ התכנית לא נקבעה טעונה אישור שר
☐ התכנית נקבעה טעונה אישור שר
מנהל מינהל התכנון יו"ר הועדה המחוזית

הודעה על אישור תכנית מס' 13342
פורסמה בילקוט הפרסומים מס'
מיום

בעלי הקרקע: מנהל מקרקעי ישראל
ת.ד. 580, נצרת עלית 17105
טל': 04-6558211 פקס': 04-6560521
ואחרים

מגיש התכנית: ועדת היגוי בינמשרדית

עורך התכנית: אדר' דפנה נבו
דפנה נבו - אדריכלות, תכנון ערים וגישור
יעד, ד.נ. משגב 20155
טל: 04-9909213
פקס: 077-3203533

צוות התכנון :

הכנת תכנית אב ומתאר:	אדר ד"ר ענת גונן
חברה וקהילה:	פתרונים - טובי אלפנדרי
כלכלה:	היזוכל - ישראל קורץ
נוף:	טוך סרגוסי - תמי סרגוסי
סביבה:	יוזמות - יוסי קליק וגילה שניידר
תנועה ותחבורה:	גרונר ד.א.ל. - גל גרונר
מים, ביוב וניקוז:	בלשה ילון - ערן הראל
הבטים סטטוטוריים:	עו"ד בנימין היימן

שטח התכנית: כ-9,191 דונם

קנה מידה: 1:10000

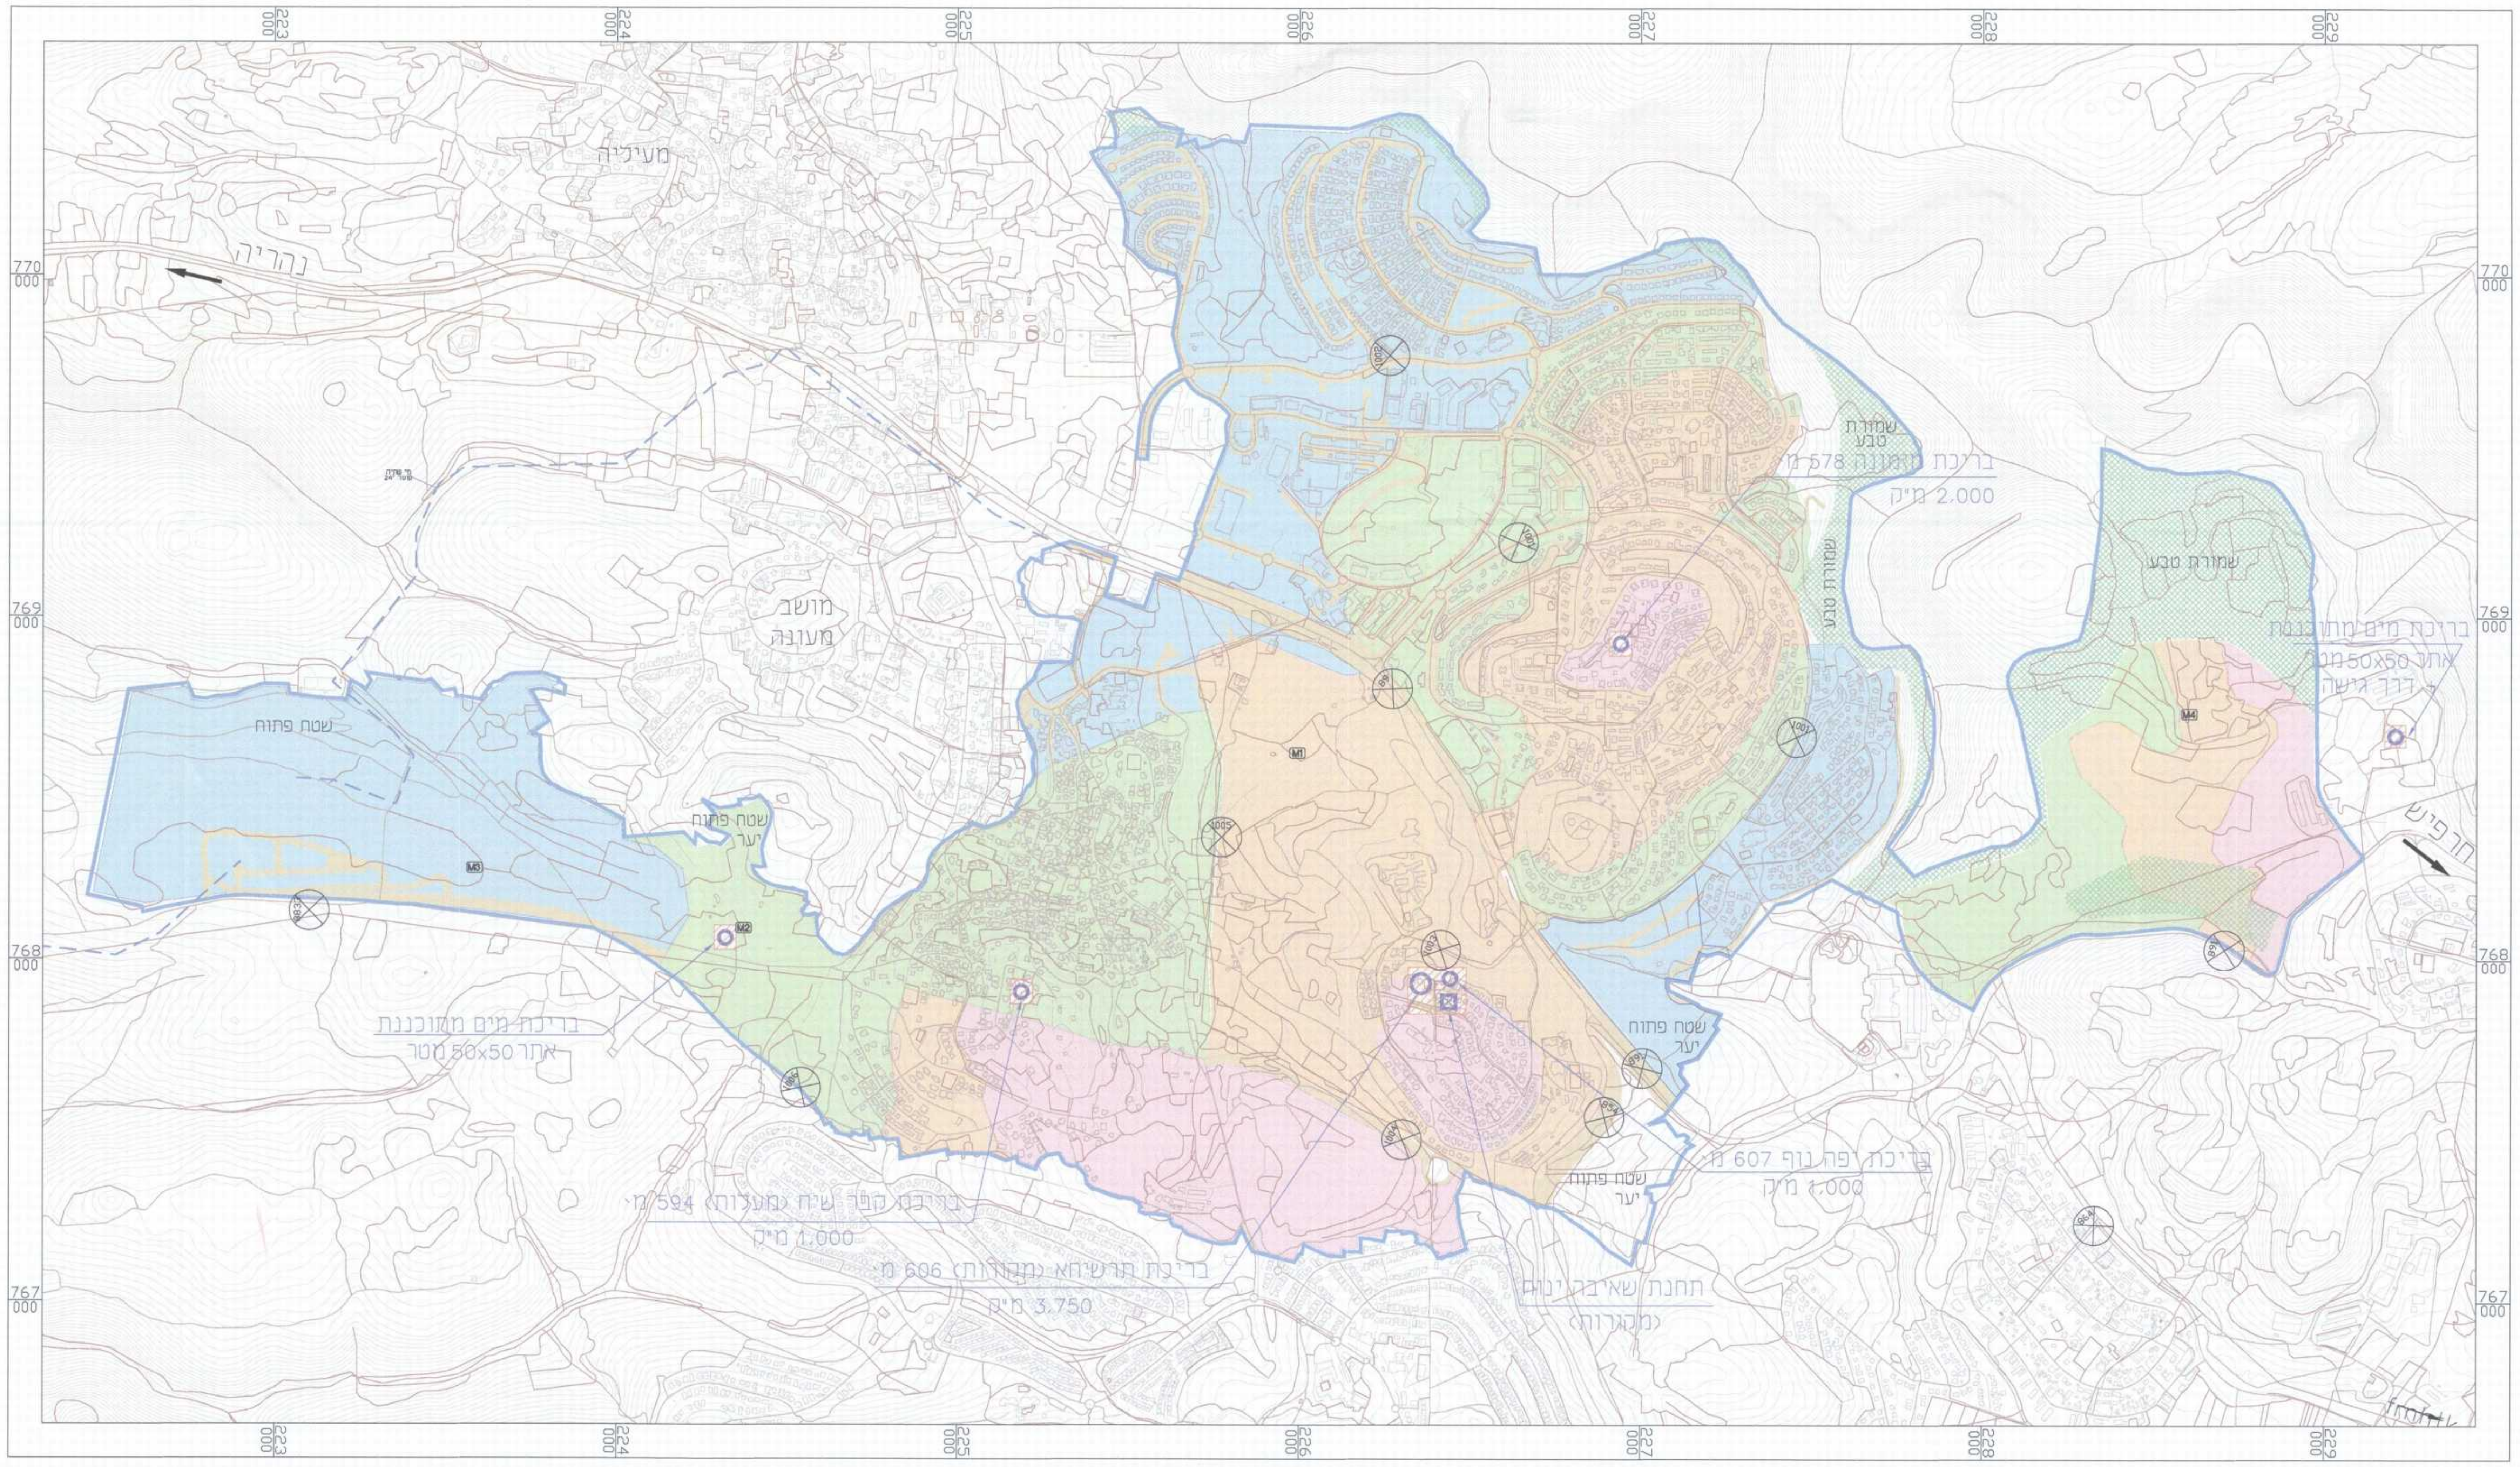

מעיליה
נהריה
ג'ת
מושב מעונה
שטח פתוח
שטח פתוח יער
בריכת מים מתוכננת אתר 50X50 מטר
בריכת כפר שיח (מעלות) 594 מ' 1.000 מ"ק
בריכת תרשיחא (מקורות) 606 מ' 3.750 מ"ק
תחנת שאיבה ינוח (מקורות)
בריכת פה נוף 607 מ' 1.000 מ"ק
שטח פתוח יער
בריכת מעונה 578 מ' 2.000 מ"ק
שמורת טבע
שמורת טבע
בריכת מים מתוכננת אתר 50X50 מטר דרך גישה
חרפיש
M1
M2
M3
M4
223 000
224 000
225 000
226 000
227 000
228 000
229 000
767 000
768 000
769 000
770 000

מקרא מים

גבול מתאר מעלות תרשיחא	▬
אזור לחץ מים 560-610 מ'	🟪
אזור לחץ מים 530-560 מ'	🟧
אזור לחץ מים 490-530 מ'	🟩
אזור לחץ מים 450-490 מ'	🟦
מבנים במערך המים	☐
רצועה לתכנון קו מים בקוטר "24 - "107 לפי תמ"א 34/ב/5	– – –

חתימות ואישורים:

מגיש התכנית	ועדת היגוי בינמשרדית	חתימה
עורך התכנית	דפנה נבו - אדריכלות, תכנון ערים וגישור יעד, ד.נ. משגב 20155 טל: 04-9909213 פקס: 077-3203533	חתימה דפנה
עורך הנספח	בלשה-ילון מערכות תשתית בע"מ ת.ד. 00633 חיפה 43313 טל: 04-8603600 פקס: 04-8603601	חתימה בלשה-ילון

עורך הנספח

בלשה ילון
מערכות תשתית בע"מ
ת.ד. 00633 חיפה 43313 ישראל
BALASHA-JALON
INFRASTRUCTURE SYSTEMS LTD.
P.O. BOX 33600 HAIFA 31334 ISRAEL
TEL: 04-8603600 FAX: 04-8603601 E-MAIL:balasha@bj-is.com
ISO 9001:2008

מהדורה: 4

תאריך	נושא
25/11/15	אשור לתוקף

Dafna Nov 25, 2015 - 1:58pm
D:\00-WORK\0 Projects\009-maalot\In\Balasha\2015\2015.11.25-מים וביוב\4276maim10-2015-da.dwg

D:\00-WORK\0 Projects\009-maalot\In\Balasha\2015\2015.11.25-4276\מים וביוב\4276maim10-2015-da.dwg, 25/11/15 13:58:07, DWG To PDF.pc3,
User 1 (910.00 x 1200.00 MM), 1:1