

תוכנית מסי ג/18858

תוכנית מפורטת לשכונה מערבית כפר מנדא

נספח ניקוז

גליון 2 מתוך 3

מגד איחוד וחלוקה	מסכת ראשית	הערות והרשאות
תוכנית הקובעת והראת איחוד וחלוקה בתוכנית ועודידת הנגרות מתוכנית זו	ועדה מחוזית	תוכנית שמכוחה ניתן להוציא התריס או הרשאת בחלק מתחום התוכנית

מחוז: מרחב תכנון מקומי
רשות מקומית: כפר מנדא
שטח התכנית: 731.84 דונם
קנה מידה: 1:2500

תאריך: 25.5.2015
מחזור: 3
שלב: אישר

מיטל התכנון - מחוז כפר מנדא
 חוק התכנון והתשתיות המקומיות
 אישור תוכנית מס' 18858/ג

מדוע לא אישר תוכנית מס' 18858/ג
 מרמת בליתם והתקנים מס' 18858/ג


תעודת המפורטת לתכנון ולבניה תחילה ביום 17.12.14 כאשר את התכנית תוכנית מס' 18858/ג תעודת המפורטת
 מטיל מטיל התכנון יידי תעודת המפורטת

שמות וחתימות:

מניח התוכנית תעודת המפורטת לתכנון ולבניה - נבעות אלונים ת"ד 505 שפרשם 20200 מסמך: 04-9501526 יועץ: galoneam@ulco.org.il	חיוס בפועל תעודת המפורטת לתכנון ולבניה - נבעות אלונים ת"ד 505 שפרשם 20200 מסמך: 04-9501526 יועץ: galoneam@ulco.org.il
במלי חזוכיות בקרקע מיטל מקרקעי ישראל ואחריים	עורך התוכנית נסים נחום - אדריכל נחמה אורכילי והתכנון ערים בע"מ ת"ד 22/3042 שפרשם 20661 מסמך: 04-8460583 יועץ: nokhleh@netvision.net.il
יועץ כבישים חובי חוד - חוד מנדסים בע"מ ת"ד 293 נצרת סנא מסמך: 04-8552570 יועץ: 04-8552570	מודד תגל טרפי פיתוחים בע"מ ת"ד 88 דר מודיעין 7990 מסמך: 08-922943 יועץ: E-mail: togal@barak.net.il
עורך נספח ניקוז אבי אבא אבראם ביר האמיר ת"ד 9537 נצרת מסמך: 04-656267 יועץ: lababu@bezeqint.net	

מקרא

ציר תעלת ניקוז/קו ניקוז	
גבול אגן ניקוז	
מספר אגן	
שטח האיזור (דונם)	72.0
ספיקת תכן בהסתברות 20%	0.887
ספיקת תכן בהסתברות 5%	2.126

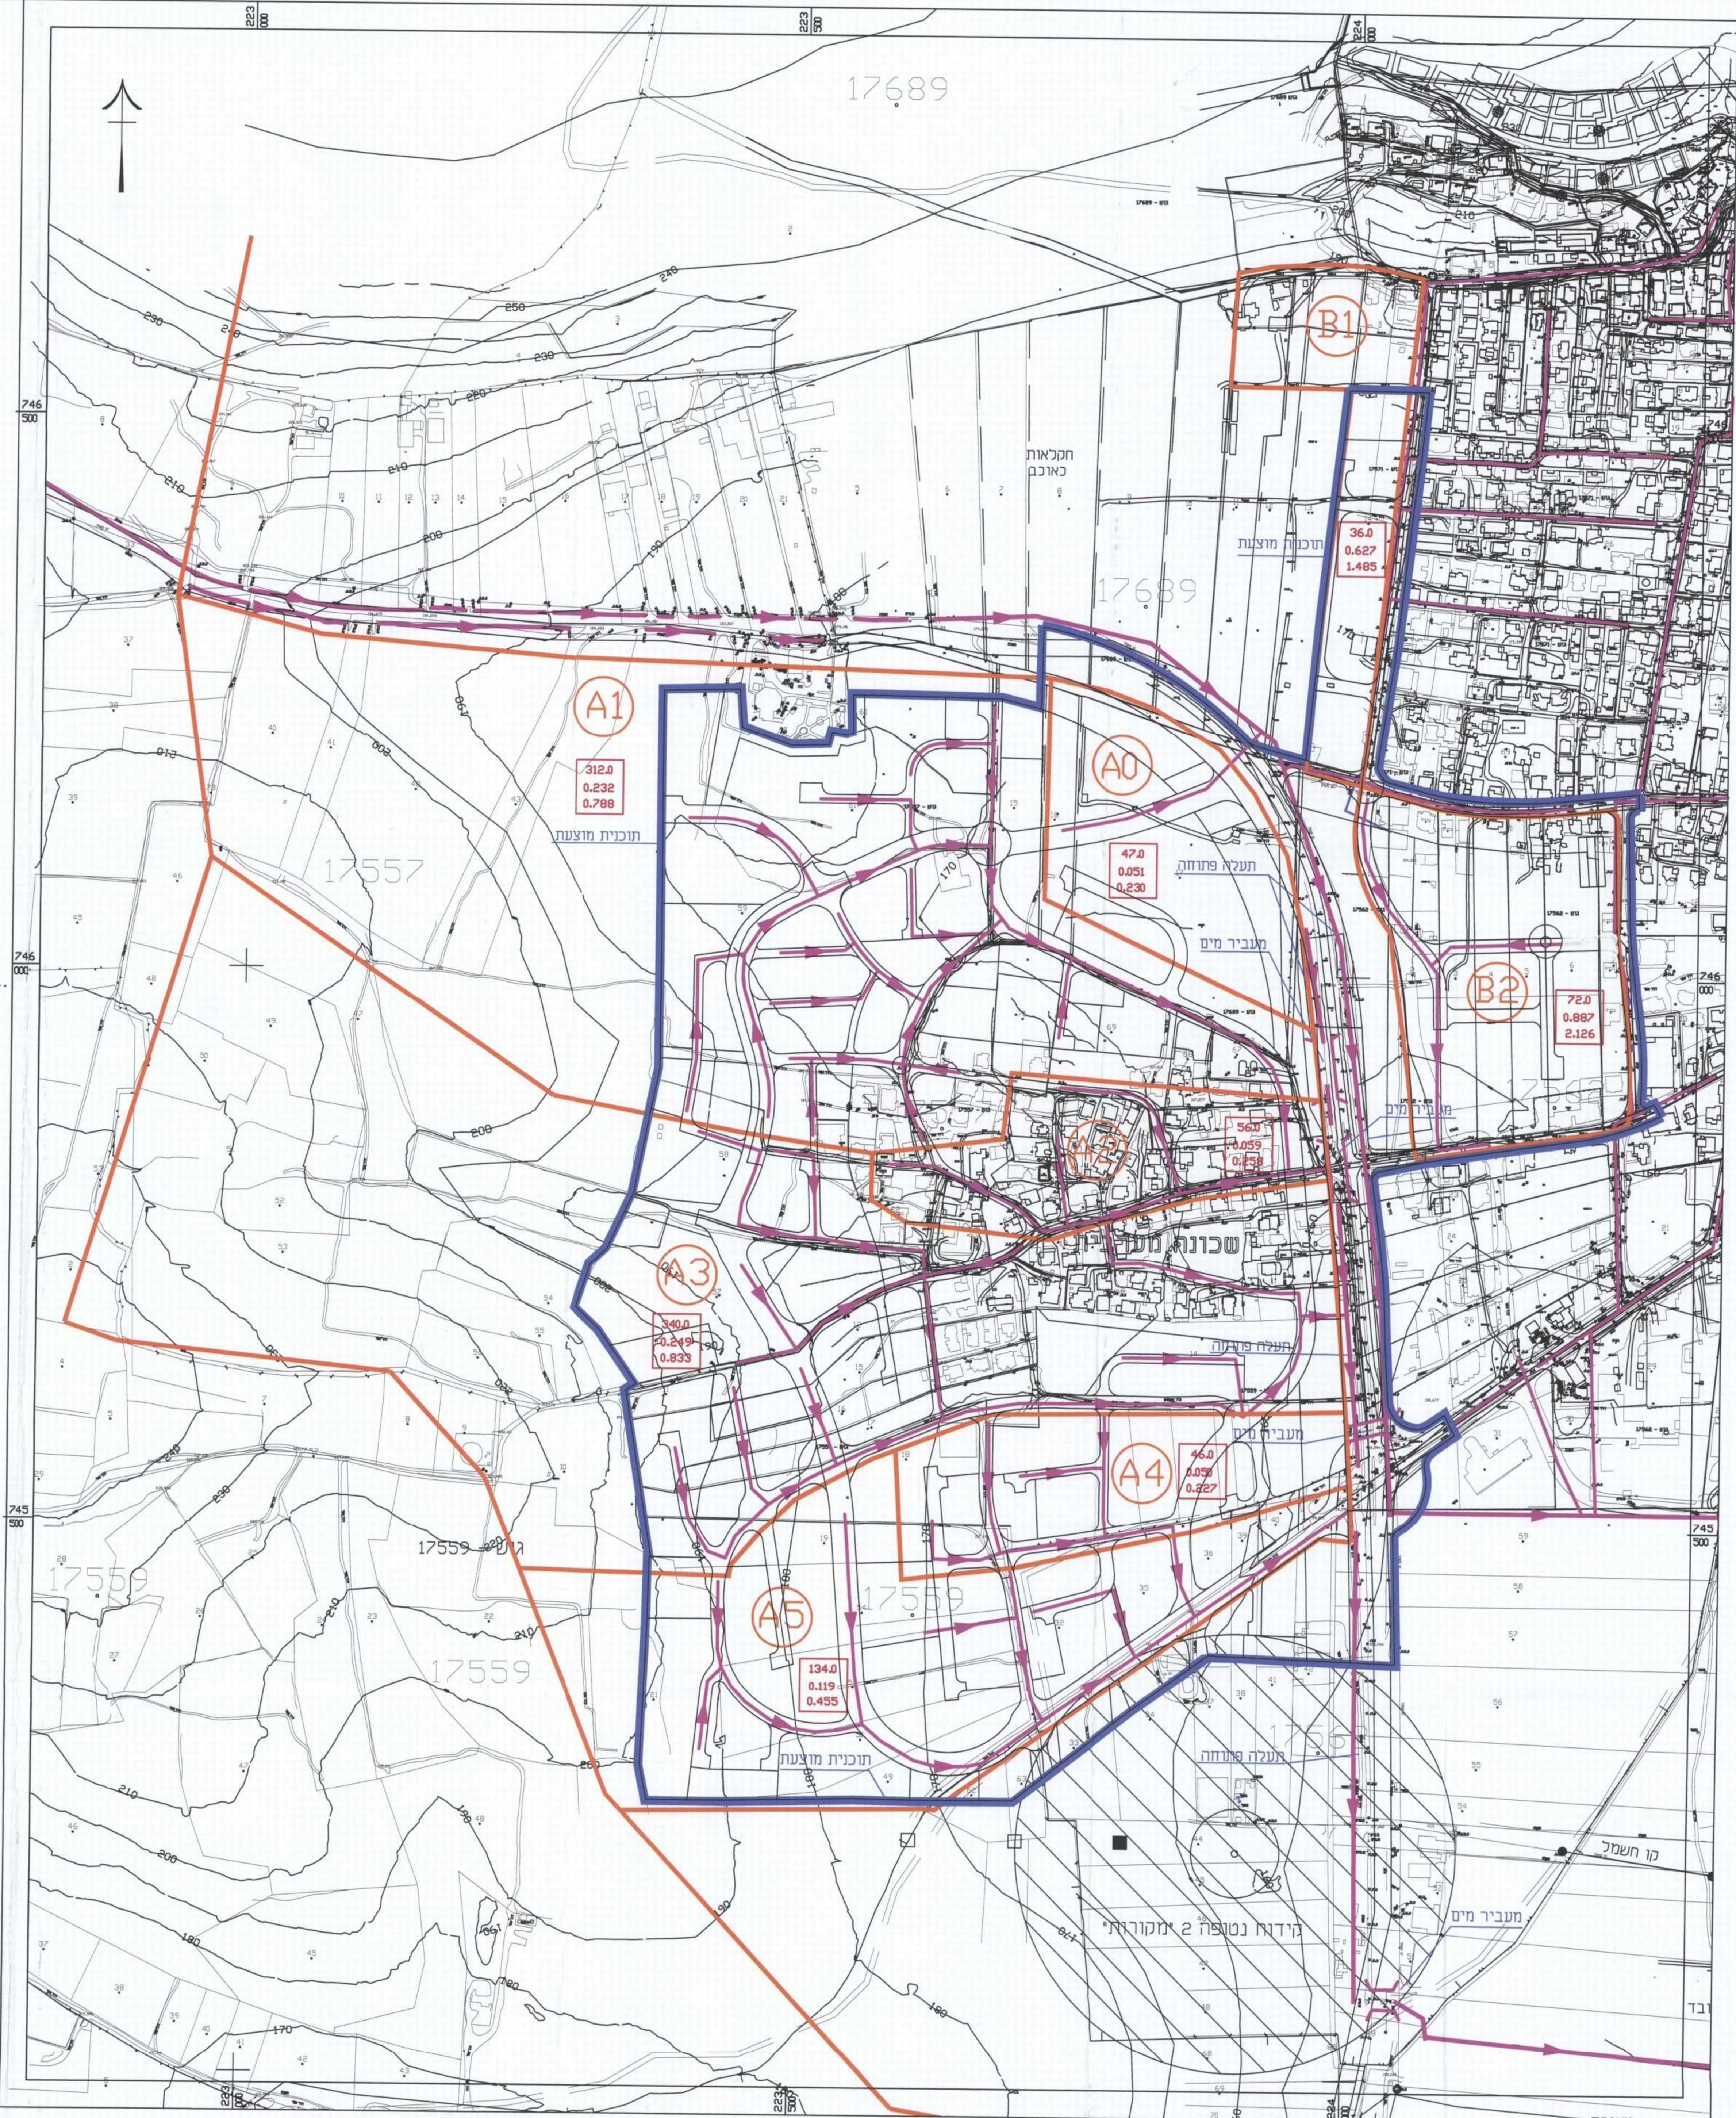

עדין לפי תשריט חדש	5/2015	3
עדין לפי תשריט חדש	9/2012	2
גרסה סופית	3/2012	1
מס' תאריך:	שניים	ע"י
<input type="checkbox"/> למכרז	<input type="checkbox"/> לביצוע	<input type="checkbox"/> לעיון
אבו תאיה אבראם מחדש יועץ ביר האמיר ת"ד 9537 נצרת, מסמך: 04-656267		
מס' תאריך:	השניים	ועדה מקומית לתכנון ובניה
תכנון (גליון מס):	0/1-1	גבעות אלונים
אמא תאיה:	0/1-1	כפר מנדא
שטח:	12500	תוכנית מס' ג/18858
מס' תאריך:	5/2011	נספח ניקוז
אמא תאיה:	19/21	סכימת אגני ניקוז
שוכנת מערבית (18858/ג) d:\sava\file\manda\18858\g\shema-5-2015 תוכנית מס' 18858/ג המבצע אחראי לבדיקת אבות מידות, וזאת לפי הניציע והאמא למוסד. כל בני תוכנית חייב אישר התכנון אין לקבוע מידות ע"י מידה בפרוט		