משרד הפנים
מחוז הצפון ועדה מחוזית
06-01-2015
נתקבל
נצרת עילית

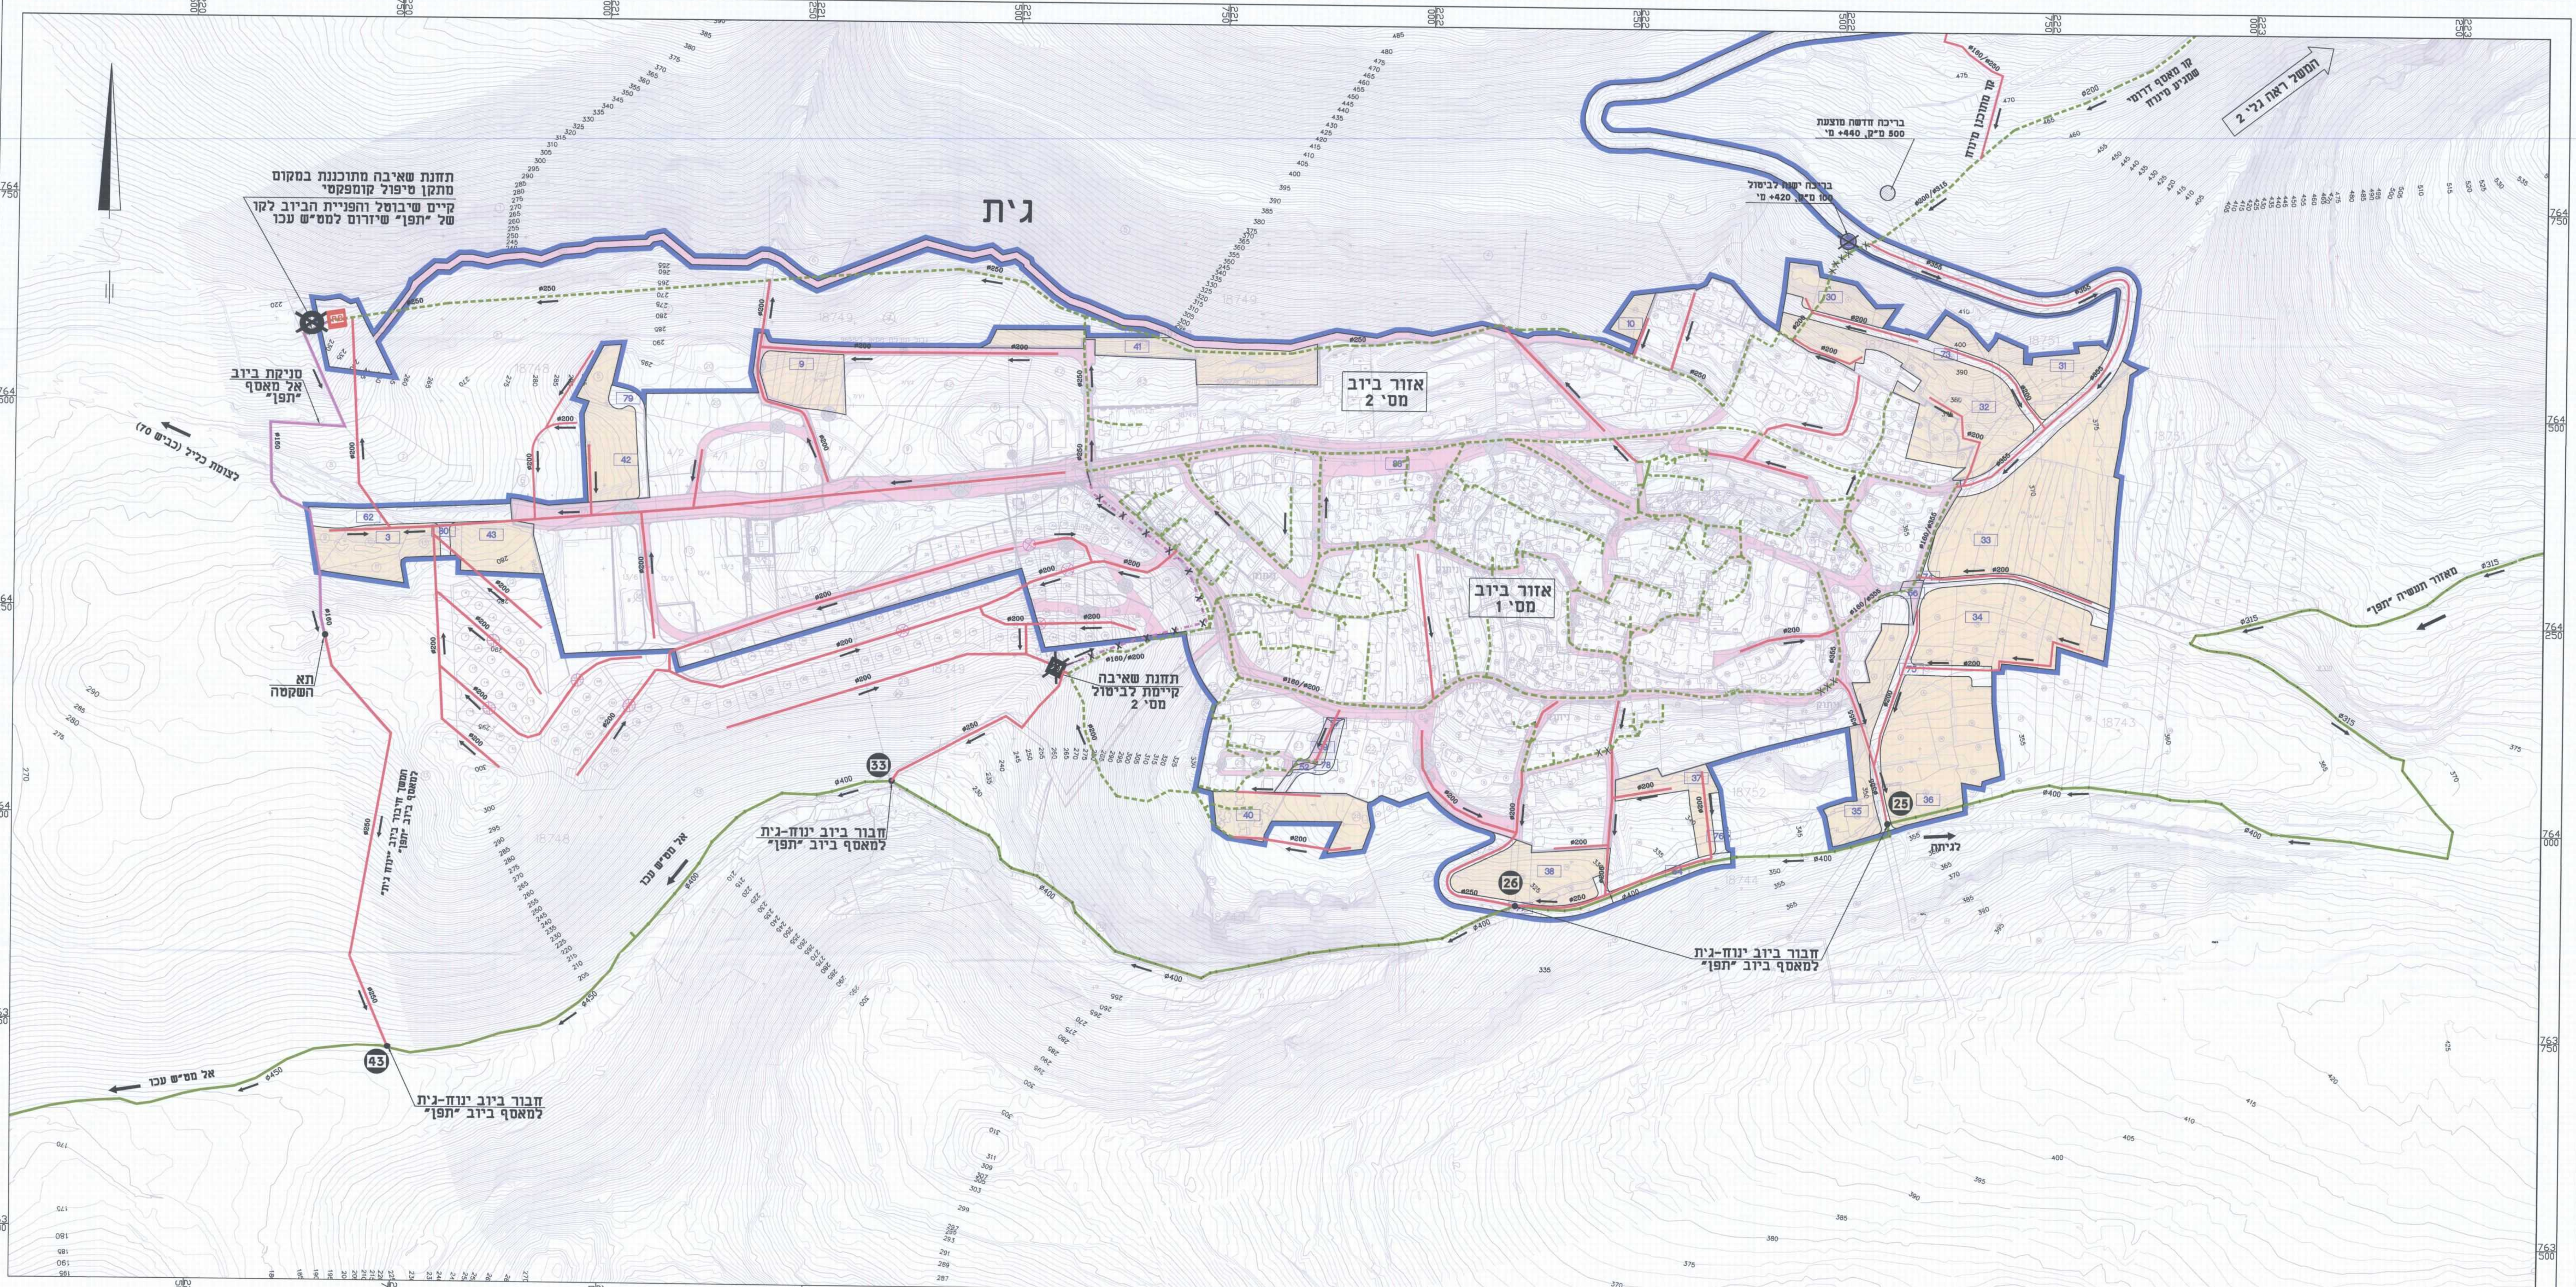
ג'ת
אזור ביוב מס' 2
אזור ביוב מס' 1
תחנת שאיבה מתוכננת במקום מתקן טיפול קומפקטי
קיים שיבוטל והפניית הביוב לקו של "תפן" שיזרום למט"ש עכו
סניקת ביוב אל מאסף "תפן"
לצומת כליל (כביש 70)
תא השקטה
המשך חיבור ביוב "ינוח ג'ת" למאסף ביוב "תפן"
חבור ביוב ינוח-ג'ת למאסף ביוב "תפן"
אל מט"ש עכו
תחנת שאיבה קיימת לביטול מס' 2
בריכה חדשה מוצעת 500 מ"ק, +440 מ'
בריכה ישנה לביטול 100 מ"ק, +420 מ'
קו מתוכנן מינוח
קו מאסף דרומי שמגיע מינוח
המשך ראה גל' 2
מאזור תעשיה "תפן"
לג'ותה
43
33
26
25
ø160/ø200
ø200
ø250
ø315
ø355
ø400
ø450

סוג הקו	קיים	מוצע
גבול תוכנית מתאר		▬
קו ביוב גרביטציוני	- - - - -	▬
קו ביוב גרביטציוני לביטול	--X--X--	
קו סניקה	-·-·-·-	▬
קו סניקה לביטול	-·X·-·X·-	
קו לחץ גרביטציוני של ביוב תפן		▬
תחנת שאיבה	P.S.	P.S.
שטחים נוספים לפיתוח מגורים		▭
חיבור ביוב של ינוח - ג'ת למאסף ביוב 'תפן'		㉝

XREF's list:
X:\YANUA-JET\5345\TICHNUN\020172d.dwg
X:\YANUA-JET\5345\TICHNUN\rozetot.dwg
X:\YANUA-JET\5345\TICHNUN\Yn_Roads-Meushr.dwg
X:\YANUA-JET\5345\TICHNUN\Yanoh-pr1-f.dwg
X:\YANUA-JET\5345\TICHNUN\gat-klali-m.dwg
X:\YANUA-JET\5345\TICHNUN\020172t-2000.dwg
X:\YANUA-JET\5345\TICHNUN\Jat Roads Meushr.dwg
X:\YANUA-JET\5345\TICHNUN\Ynj-Jat_Mutza.dwg
X:\YANUA-JET\5345\TICHNUN\020172mk-fan.dwg
X:\YANUA-JET\5345\MAKOR\Adrihalit-TAMAR\26.03.14\Plan_.dwg
X:\YANUA-JET\5345\MAKOR\HAGAM\biyuv-tefen-all.dwg
X:\YANUA-JET\5345\TICHNUN\SEWAGE\5345YANUH-SEW-KAV.dwg
X:\YANUA-JET\5345\ADRIHAL\DAVID GLOR-NIKUZ\Meushar_.dwg
X:\YANUA-JET\5345\MAKOR\Adrihalit-TAMAR\26.03.14\PlanhA_.dwg
X:\YANUA-JET\5345\MAKOR\Adrihalit-TAMAR\Gvul_.dwg
X:\YANUA-JET\5345\MAKOR\Adrihalit-TAMAR\26.03.14\Entity_.dwg

מס' No.	תאור השנוי REVISIONS	שרטט: DRAWN:	ע"י BY	תאריך DATE
8	שינויים שונים עפ"י הנחיית האדריכל - לקבלת תוקף	ו.ב.	ש.מ.	23.12.14
7	שינוי קו כחול של התכנית ע"י האדריכלית	ו.ב.	ש.מ.	23.03.14
6	הוספת חיבורי ביוב למאסף תפן והתאמה לתכנית האב לביוב	ו.ב.	ש.מ.	27.08.13
5.	עדכון קו כחול וגבולות מתחמים מאדריכל	ו.ב.	ש.מ.	24.07.11
4.	עדכון קו כחול שהתקבל מהאדריכלית	מ.א	ש.מ.	30.06.10
3.	עדכון קו ביוב מאסף של "תפן" וביטול מתקן קומפקטי	פ.ס.	ש.מ.	05.01.10
2.	הוספת קווי ביוב מוצעים לשטחי פיתוח מתוכננים	פ.ס.	ש.מ.	11.11.09
1.	החלפת רקע (קו כחול ומתחמים) כפי שהתקבל מהאדריכל	פ.ס.	ש.מ.	24.02.09

FOR REVIEW לעיון	FOR TENDER למכרז	FOR CONSTRUCTION לביצוע	REVISION: מהדורה:
● 15.11.07	○	○	7

ISO 9001:2000

בלשה ילון
מערכות תשתית בע"מ
ת.ד. 33600 חיפה 31334 ישראל

BALASHA-JALON
INFRASTRUCTURE SYSTEMS LTD.
P.O. BOX 33600 HAIFA 31334 ISRAEL
TEL: 04-8603600 FAX: 04-8603601 E-MAIL: dolberto@dol-jol-le.co.il

המקום: PLACE: ג'ת - תכנית מס' ג'\18234

שם העבודה: PROJECT: נספח ביוב מנחה

המזמין: OWNER: תא מתכננים

נושא השרטוט: SUBJECT: מערכת ביוב קיימת ומתוכננת בג'ת וחיבורים למאסף תפן

עורכים ומאשרים:	תכנן: DESIGNED:	שרטט: DRAWN:	בדק: CHECKED:	אישר: APP'D:
שם	ש.מ.	פ.ס.	ש.מ.	
חתימה				
תאריך				

קנ"מ: SCALE:	מס' עבודה PROJECT No.	FILE_DWG:	גליון: SHEET:
1:2500	5345	5345YANUH-SEW	2A

מידות הגליון בס"מ:	FILE_CTB:	FILE_PLT:
116x85	5345yanuh-sew	5345yanuh-sew-2

vlada-b Dec 25, 2014 - 8:50am
X:\YANUA-JET\5345\TICHNUN\SEWAGE\5345YANUH-SEW.dwg

משרד הפנים מחוז צפון
חוק התכנון והבניה תשכ"ה- 1965
אישור תכנית מס' 18234
הועדה המחוזית לתכנון ובניה החליטה
ביום 9.9.13 לאשר את התכנית
מנהל מינהל התכנון
אורי [illegible] יו"ר הועדה המחוזית

הודעה על אישור תכנית מס' 18234
פורסמה בילקוט הפרסומים מס' ______
מיום ______