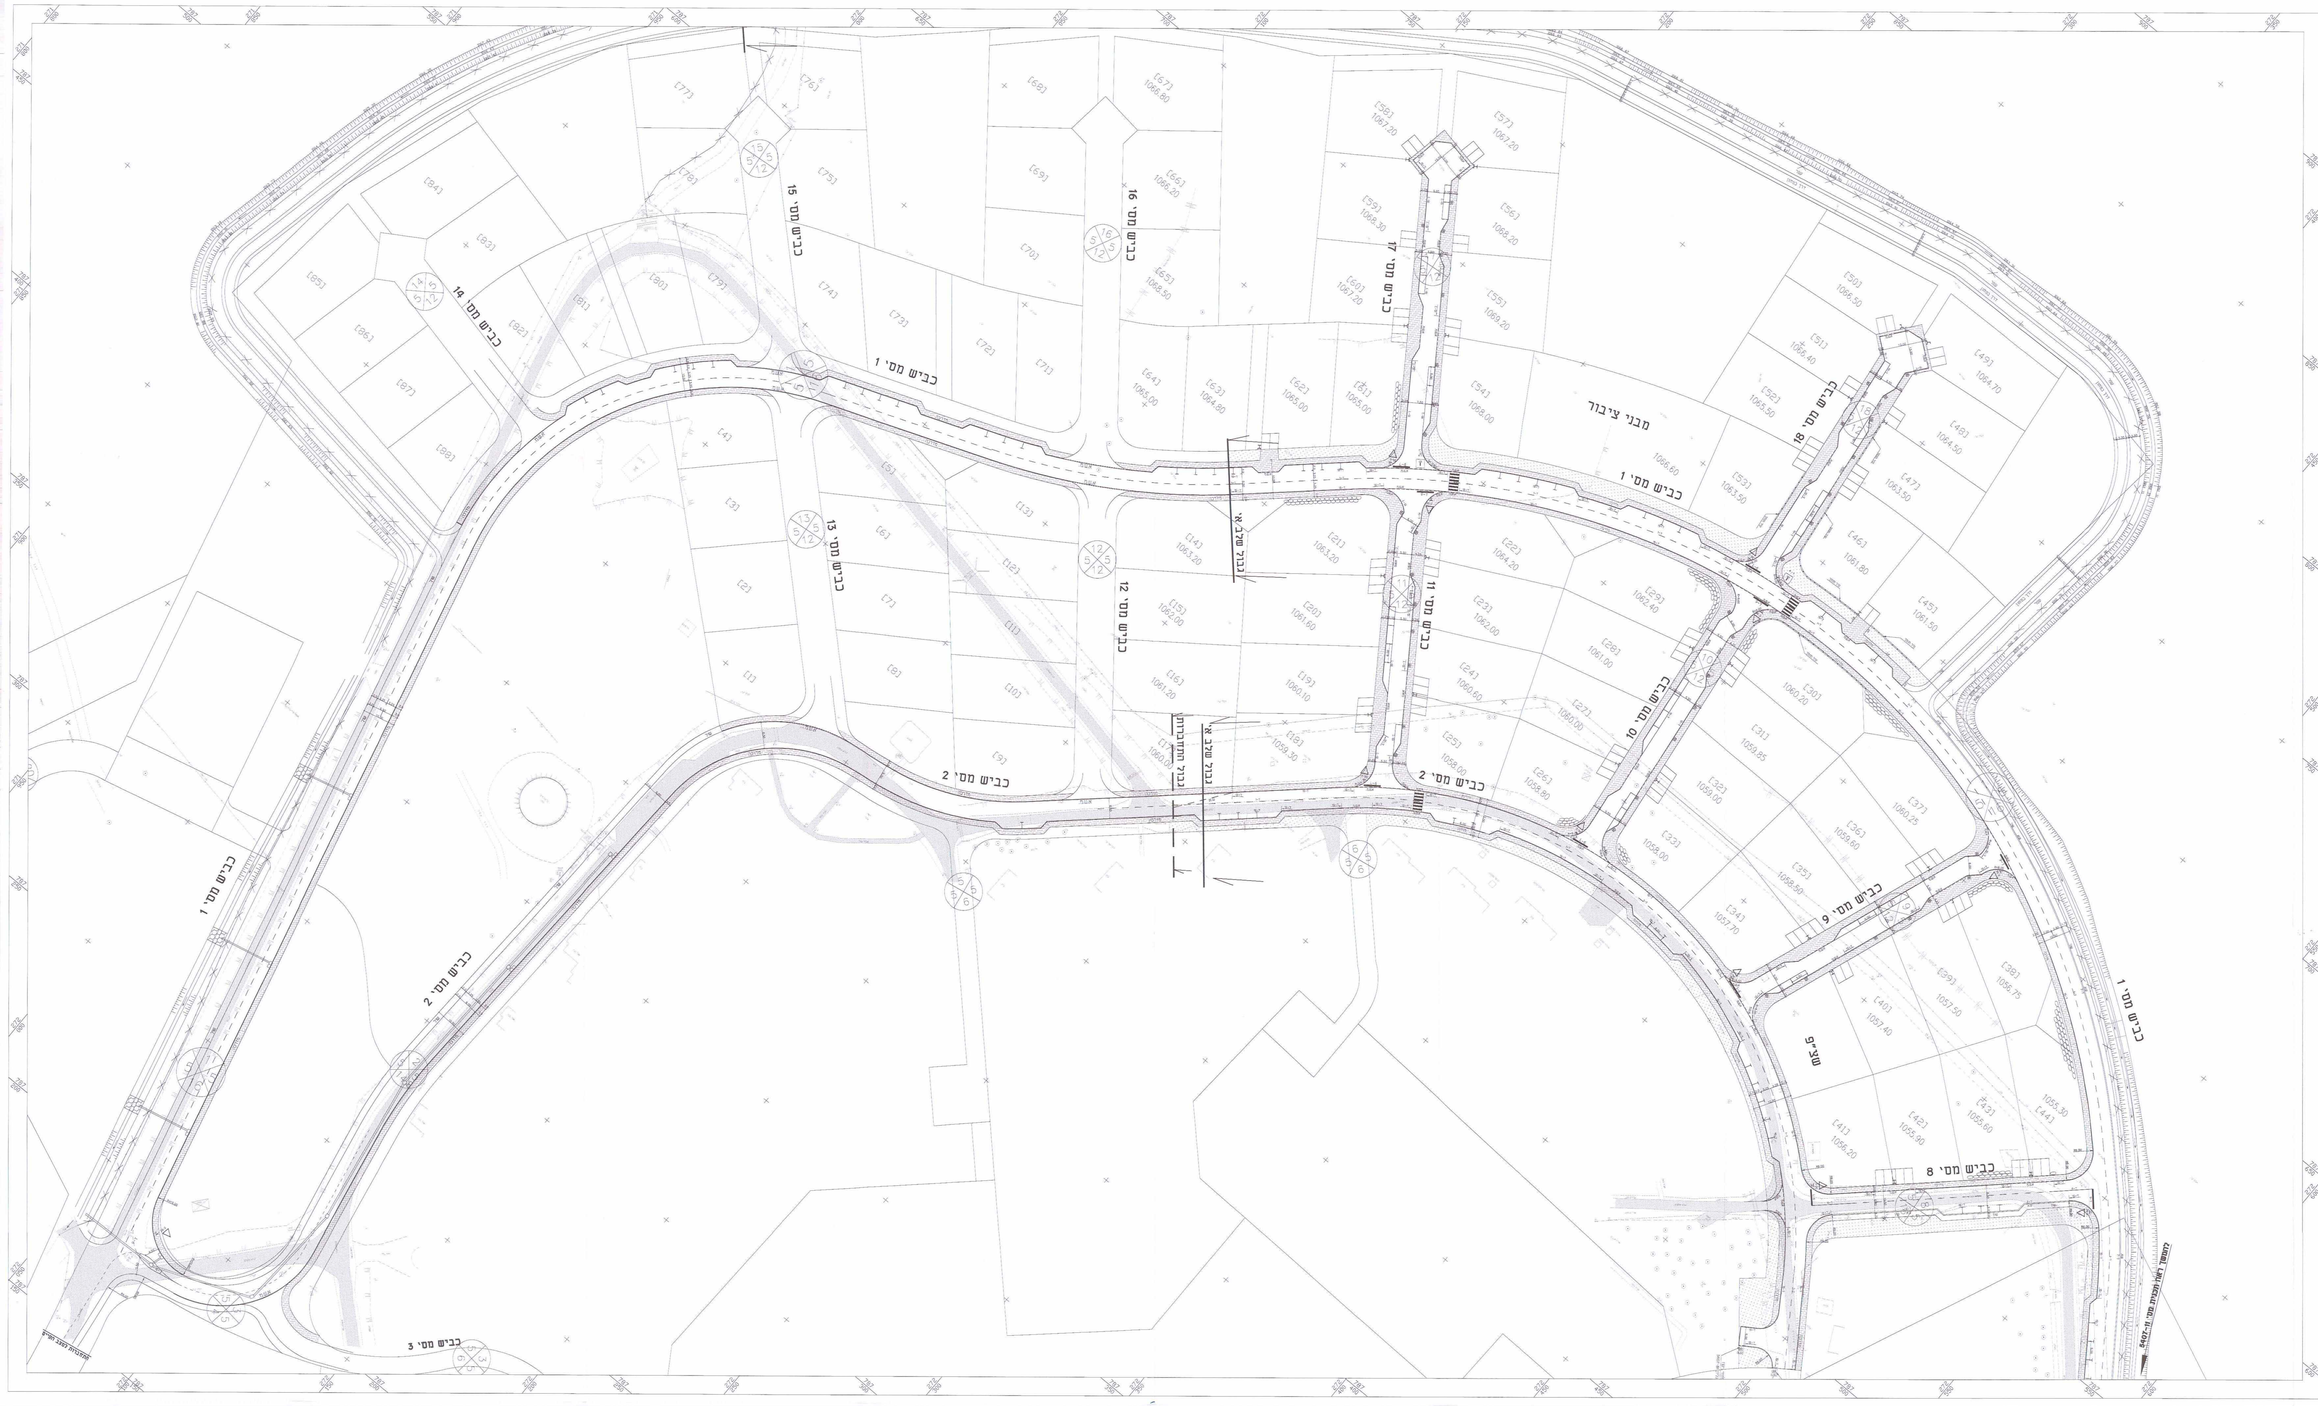

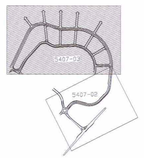

תרשים גלגונות
ללא קנ"מ

מקרא :

- אבן שפה
- אבן שפה מונמכת
- אבן גן
- כביש קיים
- מדרכה מאוכלסת
- גינון
- מסלעה

הוגש לאישור הוועדה המקומית לתכנון ובנייה מודיעין מכבים רעות
28 12 2011
נתקבל
מס' 2.2.2141

רוח התכנון והבניה, התשכ"ה - 1965
מגרש רגרס - פרח הצפון
הודעה השינויים הנקבעים בתוכנית
להפקיד את התכנית
תאריך ... יו"ר מועצת המקומית

הוגשה על הפצה ראשונה מס' ...
בתאריך ...

הוגשה לאישור הוועדה המחוזית
מרכז
6089
11.7.17

מועדי הפצה
הוגשה לאישור הוועדה המקומית לתכנון ובנייה מודיעין מכבים רעות
בתאריך 6.3.12
הוגשה לאישור הוועדה המחוזית

הערה: אבני שפה,אבני שפה מונמכות,אבני גן, וכו', תבוצענה לפי גליון פרטים מס' 80-5407.

3	בוצע מזה בכביש 2	30.12.13
2	בוצע מזה בכביש 2	18.8.05
1	בוצע שאר המדרכה בפחות בכביש 1-3	23.6.05
מס'	שינוי	תאריך

Mr.Tech-Kayum
מס'-2
4577.mes
5427.tsh
XREF

תאום	יהודה
5407-03.prt	
נבדק	
אב	
מס'	
1:500	

הכנת:
קיבוץ אל רום
תכנית תנועה - קטע כבישים 1-2 ורכבישים 11-8, 18-17 .

תאריך	3	מס' שרטוט	5407-03	מקור	מכרעת
				מקורי	מכרעת

YEHUDA ESHED
Hollard blv.28 Haifa
רח' הולנד 28 חיפה 32. Tel. 8251149