מאפייני השטח:

שיפוע מקסימלי 8.6%
שיפוע ממוצע 6.7%

השטחים הצבועים המפורטים להלן הינם שטחי המגורים החדשים שרק בהם מתוכננות עבודות עפר עפ"י התחשיבים של עבודות העפר הצפויות- הנפחים הינם מאוזנים ,ראה חתכים.

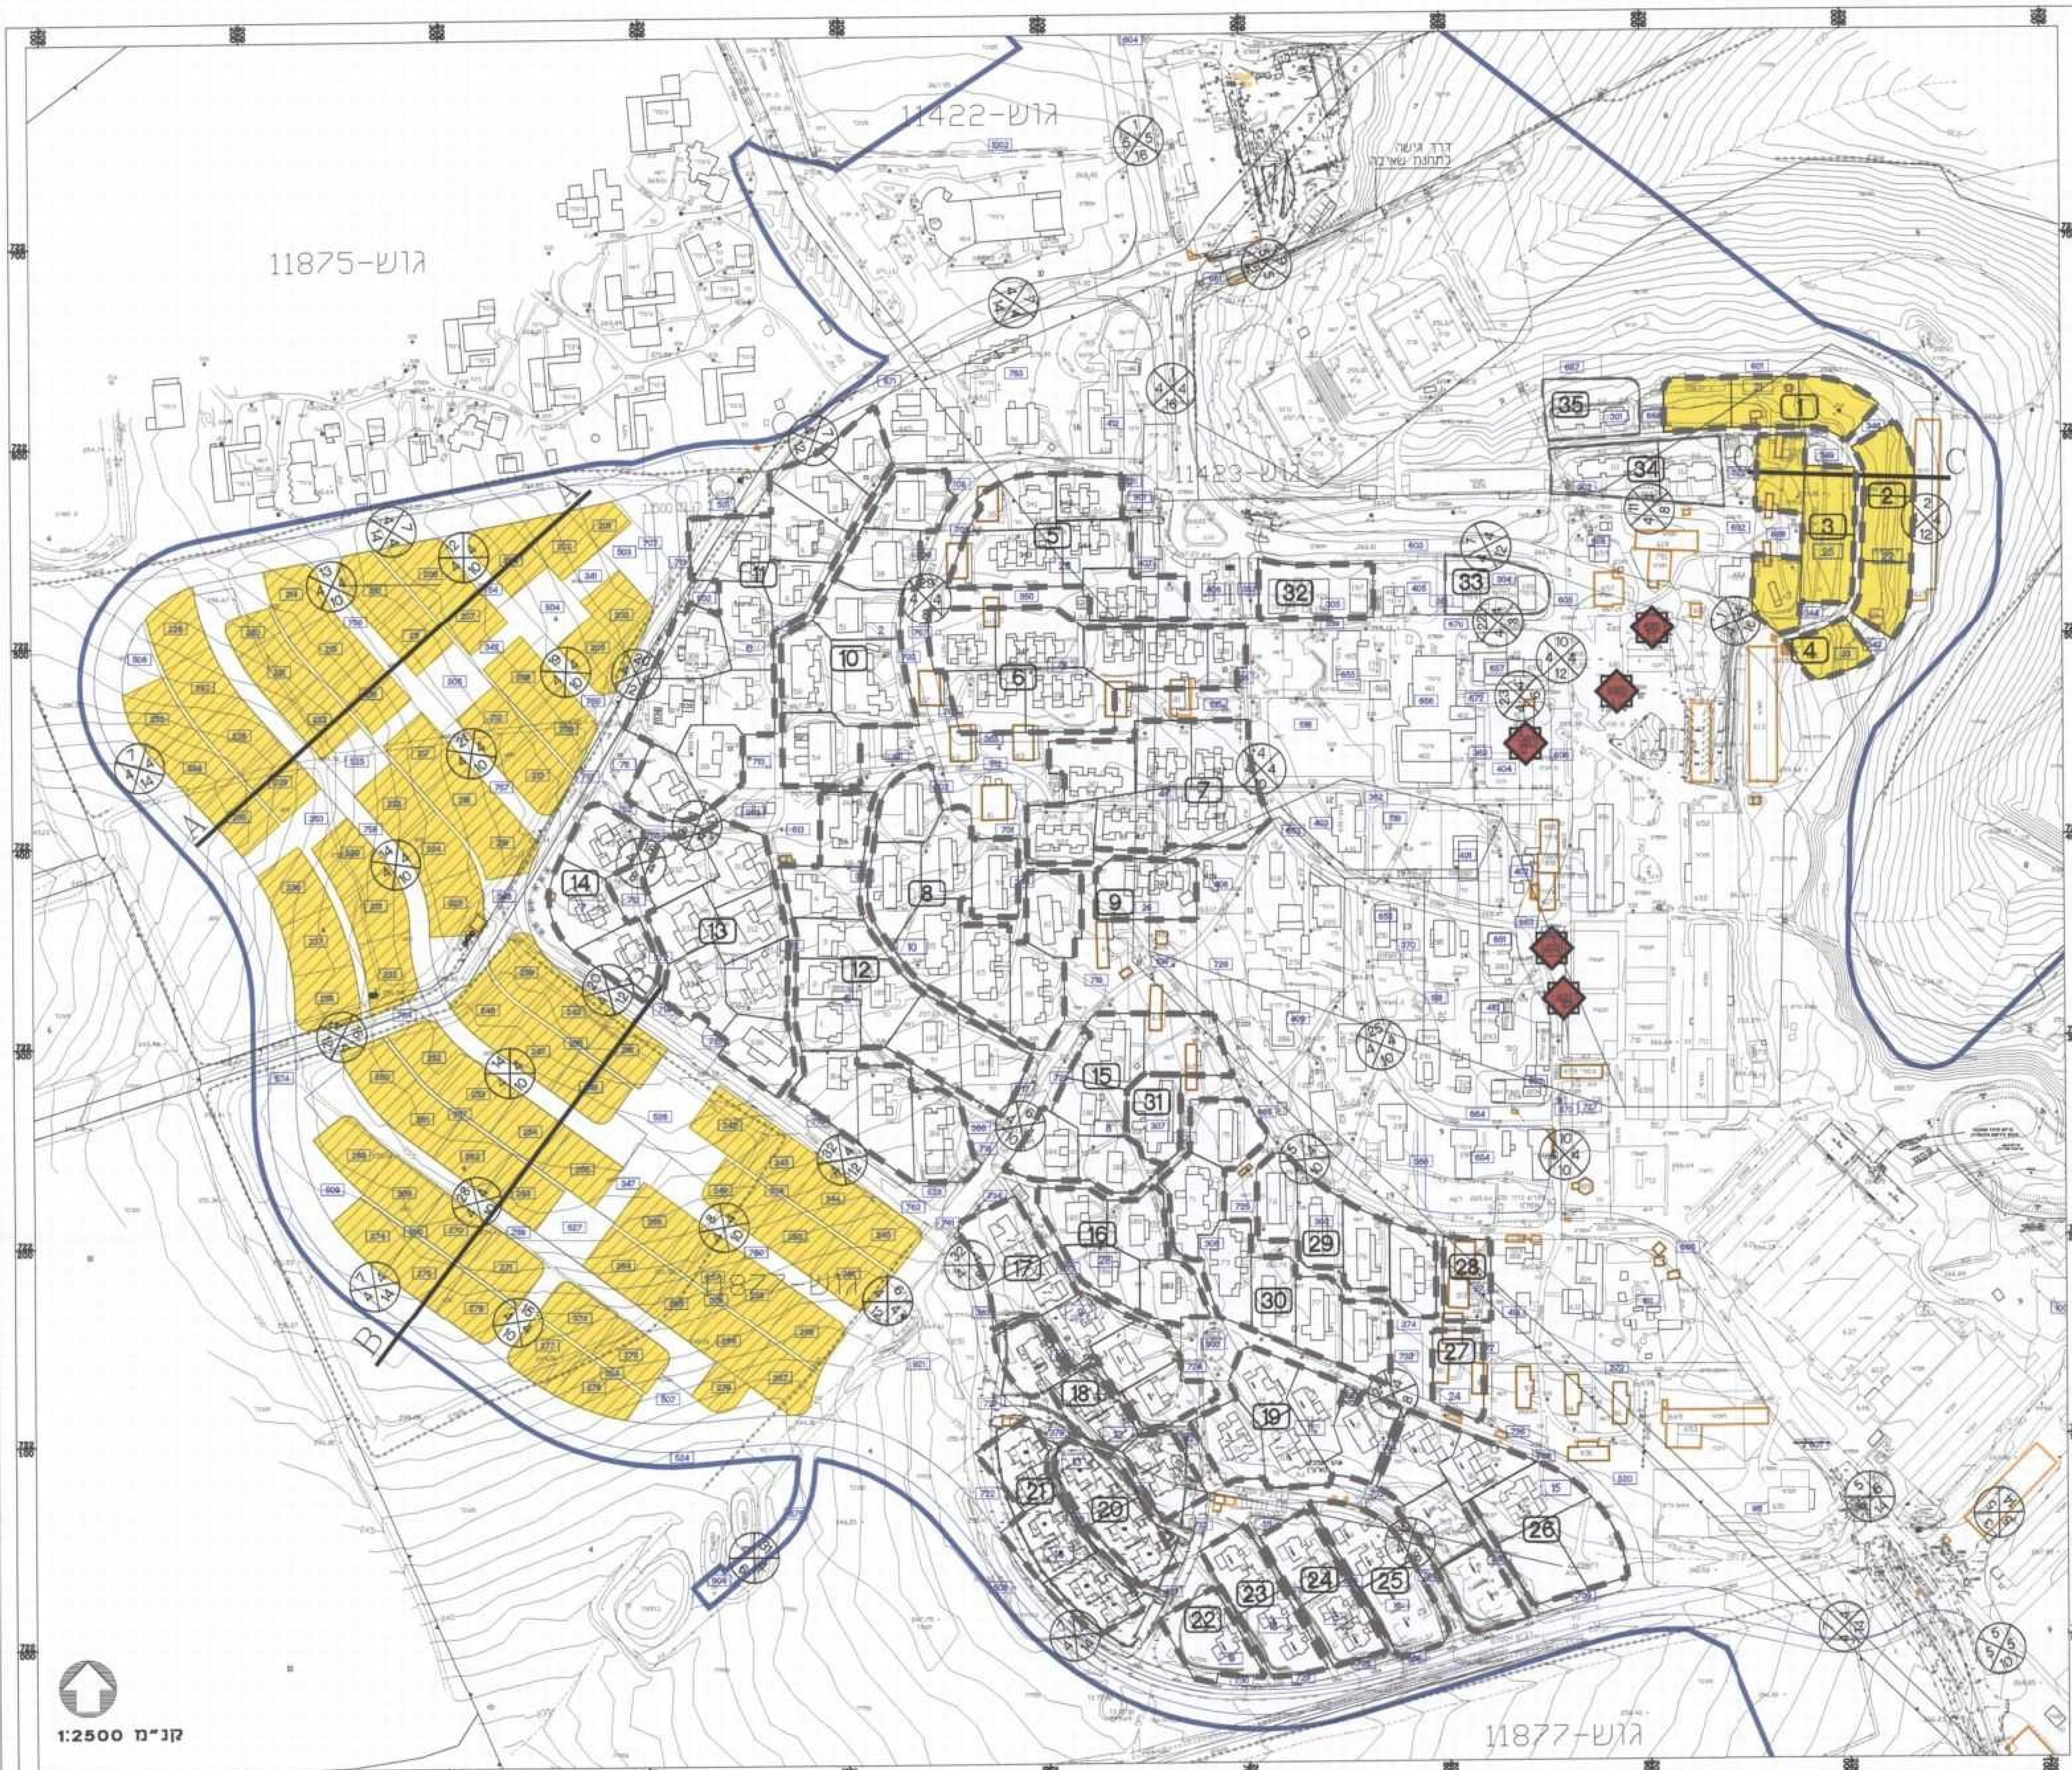

טבלת שימושי הקרקע המיועדים לפיתוח

יעוד	מס.מגרש	שטח בדונם
מגורים אב	201	0.3995
	202	0.7958
	203	0.8096
	204	0.8115
	205	0.7854
	206	0.8256
	207	0.8000
	208	0.8000
	209	0.8032
	210	0.8260
	211	0.7999
	212	0.7996
	213	0.8167
	214	0.8065
	215	0.8010
	216	0.8060
	217	0.8060
	218	0.8060
	219	0.8156
	220	0.4073
	221	0.8000
	222	0.8080
	223	0.8005
	224	0.8035
	225	0.8181
	226	0.8268
	227	0.8085
	228	0.8007
	229	0.8131
	230	0.8127
	231	0.8409
	232	0.8445
	233	0.8076
	234	0.8137
	235	0.7989
	236	0.8258
	237	0.9434
	238	0.9003
	239	0.8031
	240	0.8034
	241	0.8004
	242	0.8109
	243	0.8092
	244	0.8014
	245	0.8063
	246	0.7924
	247	0.7990
	248	0.7921
	249	0.8081
	250	0.8170
	251	0.8152
	252	0.7791
	253	0.8072
	254	0.8016
	255	0.8000
	256	0.8128
	257	0.8141
	258	0.8156
	259	0.8153
	260	0.8070
	261	0.7808
	262	0.7637
	263	0.7952
	264	0.7991
	265	0.8006
	266	0.8021
	267	0.8169
	268	0.8046
	269	0.8049
	270	0.8048
	271	0.7959
	272	0.7912
	273	0.7901
	274	0.8028
	275	0.8007
	276	0.7925
	277	0.7967
	278	0.7850
	279	0.4168
סה"כ מגורים אב		82.3514
מגורים א'	21	2.5748
	22	2.4769
	23	0.7739
	25	3.5200
סה"כ מגורים א'		9.3456
פרטי פתוח	501	0.9864
	502	0.2059
	503	0.7489
	504	0.8072
	505	0.7438
	506	0.4017
	507	0.9210
	508	3.8290
	509	1.1614
	510	0.0740
	511	0.1707
	512	1.0867
	513	0.7481
	514	1.9800
	515	1.1119
	516	2.0120
	517	0.8718
	518	1.0784
	519	1.3850
	520	6.3274
	521	1.4300
	522	0.6275
	523	0.2811
	524	5.5984
	525	0.6043
	526	2.0891
	527	0.8059
סה"כ פרטי פתוח		38.2168
דרך מאושרת	801	4.1908
סה"כ דרך מאושרת		4.1908
דרך מוצעת	661	0.4134
	662	2.6500
	663	1.7796
	664	1.8145
	665	2.6193
	666	0.0857
	667	0.3467
	668	0.1562
	669	0.5365
	670	0.7549
	671	2.9594
	672	0.3485
	673	0.3629
	674	18.9253
	675	0.5095
סה"כ דרך מוצעת		34.2734
דרך משולבת	751	4.2854
	752	0.9285
	753	0.1810
	754	0.4582
	755	0.5261
	756	0.6925
	757	0.7579
	758	4.0522
	759	3.4630
	760	1.4326
	761	2.6378
	762	1.3567
	763	1.0269
	764	0.8787
	765	1.0490
	766	2.1223
	767	2.2591
סה"כ דרך משולבת		28.1080

מקרא

- גבול תכנית
- גבול מתחם
- מספר תא שטח
- מספר מתחם
- מבנה להריסה
- מבנה לשימור
- גבול מגרשים
- גבול פרצלציית צו מנהל
- גבול גוש
- גבול חלקה
- מס' הדרך
- קו בנין
- רוחב הדרך

משרד הפנים
מחוז הצפון ועדה מחוזית
11-08-2014

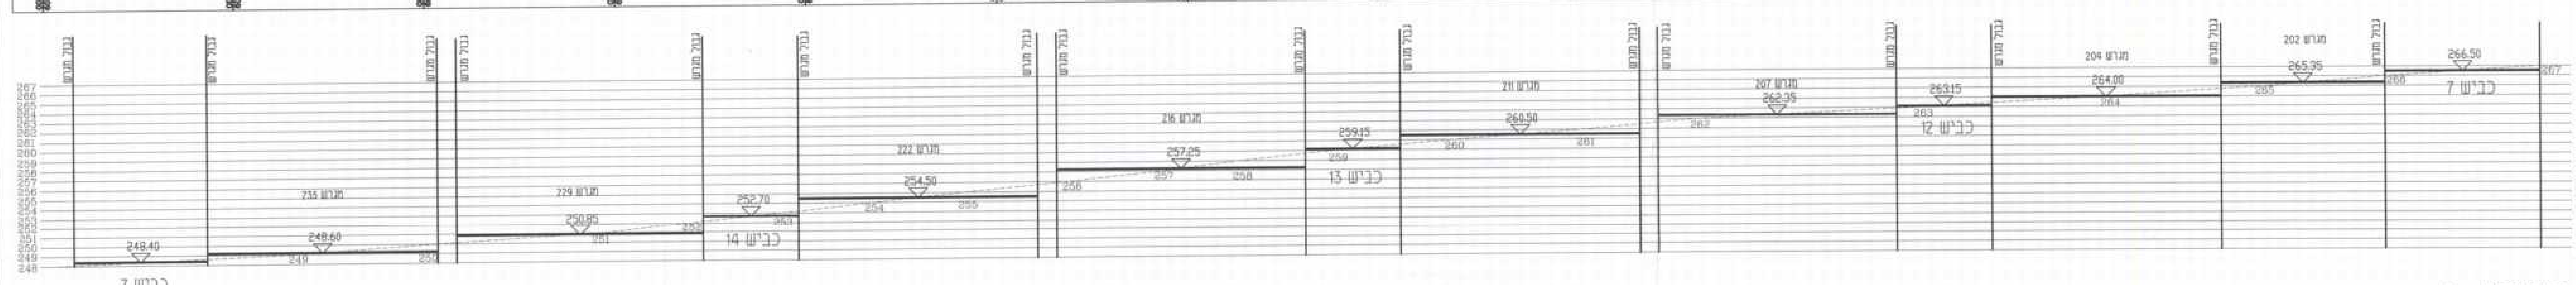

חתך A-A
קנ"מ 1:500

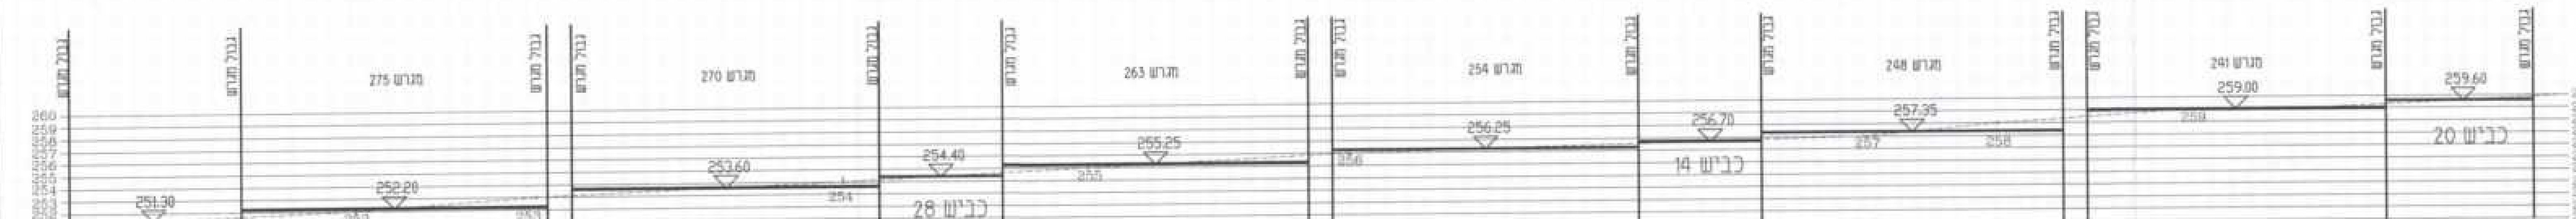

חתך B-B
קנ"מ 1:500

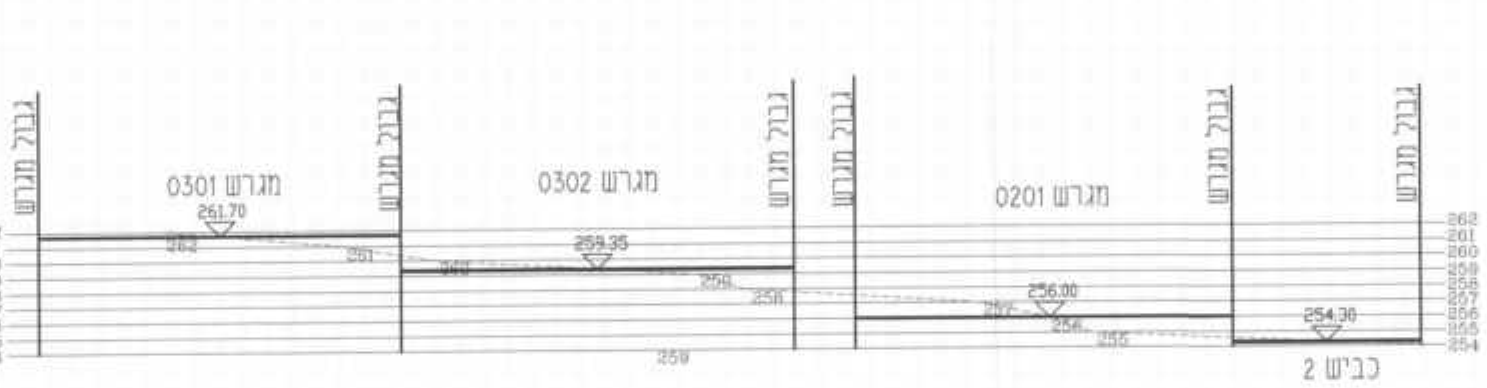

חתך C-C
קנ"מ 1:500

אתר	קבוץ עין השופט
פרויקט	תכנית ג\17615
תוכן הגליון	נספח מילוי וחפירה

לעיון ☐ | לאישור ■ 01.07.2013 | למכרז ☐ | לביצוע ☐

מספר פרויקט 6305B — BINUY — 05

יעד אדריכלים