

מי גהה - תיירות ונופש מערבית לגשור
נספח עצים לתוכנית מספר 16029/ג
קנה מידה: 1:500


משרד הסגים מחוז צפון
ק התכנון והבניה תשס"ג 1964
16029
15.12
16029

05-05-2013
משרד הסגים מחוז צפון

16029
משרד הסגים מחוז צפון

מקרא

- ברוש
- פלפולון
- זית
- אורן
- עץ נוי

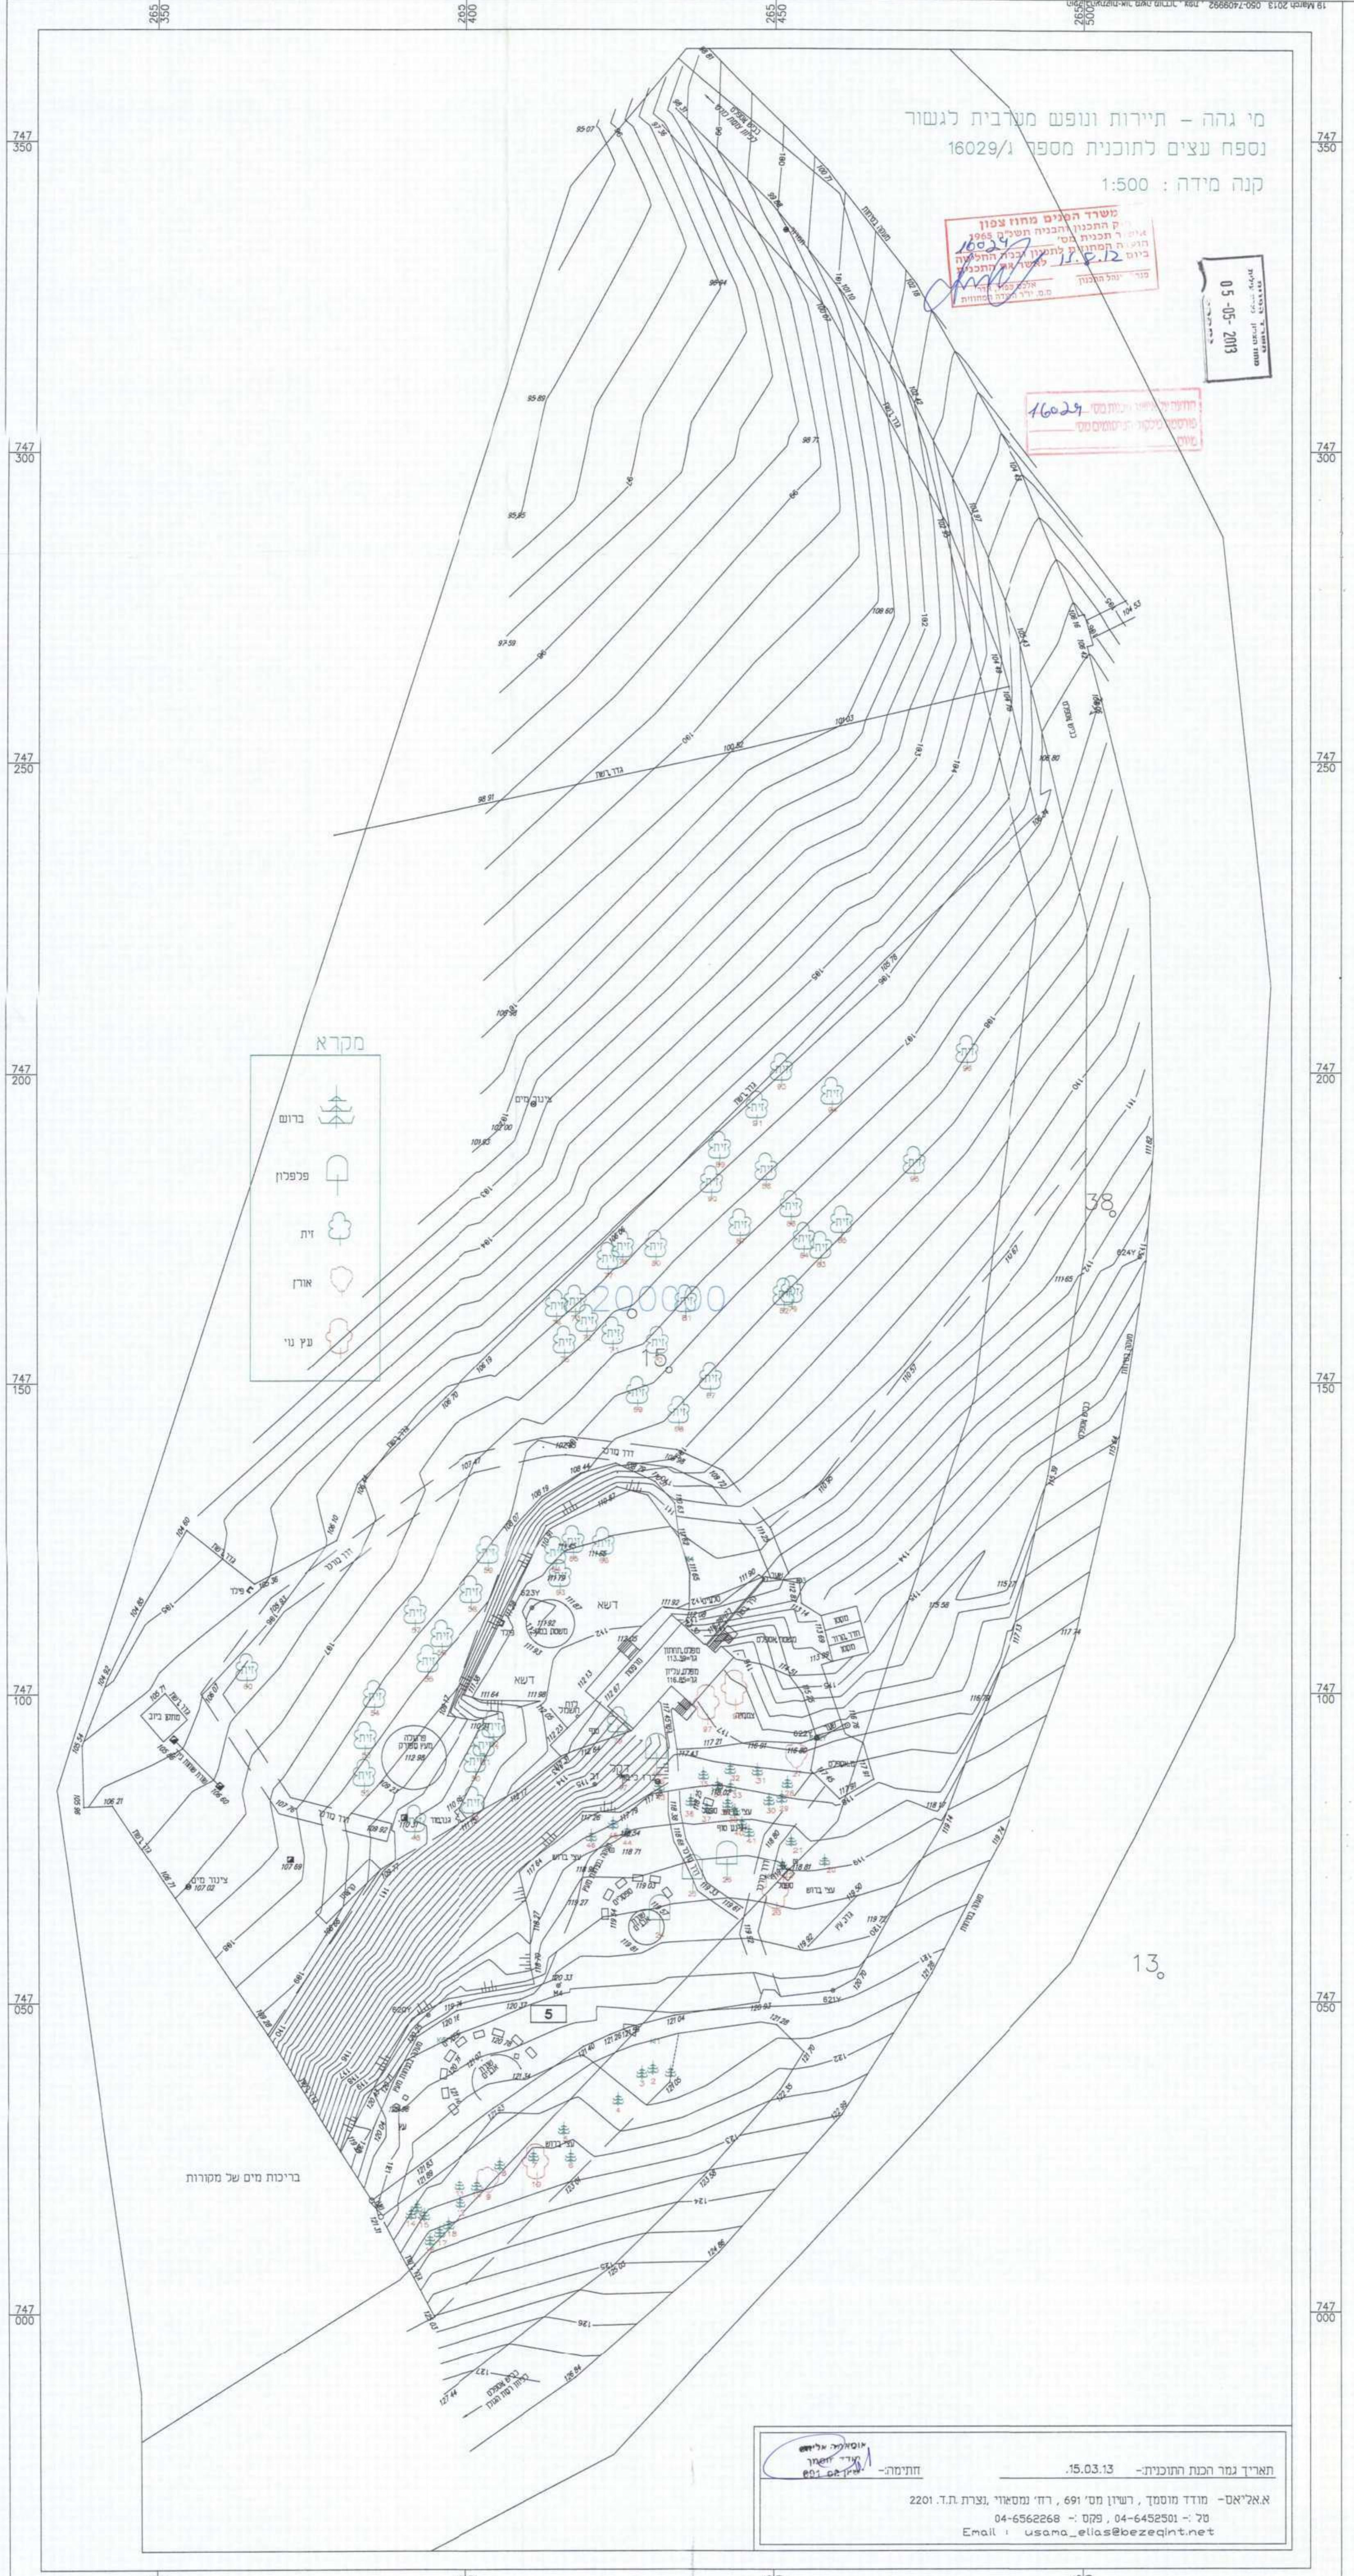

תאריך נמך הכנת התוכנית - 15.03.13
 חותמה - יוסאליה אליאס
 א.אליאס - מודד מומטן, רשיון מס' 691, רח' נמטאוי, נצרת ת.ד. 2201
 טל - 04-6452501, 04-6562268 - קמס
 Email: usana_elias@bezeqint.net

קדן קיימות לישראל
 מרחב טכני
 אזור גליל עכו - ע"מ
 ת.ד. 1157, עכו
 04-6909008/9 פקס 04-6909010