

מחזור הצפון  
מרחב תכנון מקומי חבל אשר  
מועצה אזורית מטה אשר

11.02.13  
**נספח א - בינוי ופיתוח, מצורף לתכנית מס' 19032/ג**  
**אזור מלאכה ודרך מחברת, שיח' דנון**  
המהווה שינוי לתכנית מתאר מקומית

**יוזמת ומגישת תכנית זו:** הרשות האזורית מטה אשר  
ד.ג. גליל מערבי 25206, סל. 04-9879607, פקס. 04-9879705  
**שרכת תכנית זו:** יעל פלג, אדריכלית ומתכננת ערים  
רחוב פינסקי דוד 34, חיפה 34354, סל. 04-8382740, פקס. 04-8360714  
**תכנון תשתיות ונדסאות:** רבקה כהן, אד. כהן ונדסה ובנין בע"מ  
רחוב חלוצי והעשרה 15, ת.ד. 10014, מפרץ חיפה 2615, סל. 04-8416021, פקס. 04-8416021

קנה-מידה: 1 : 500

משרד הפנים  
מחלקת תכנון  
תאריך: 27.11.12  
מס' תכנית: 19032/ג

**מועצה אזורית מטה אשר**  
מחלקת הנדסה  
נ ת ח ר  
30.07.13  
לסיפור: לנדועה: מתיוק:


תוקף: 19032  
מס' תכנית: 19032/ג

|  |  |  |  |
|--|--|--|--|
|  |  |  |  |
|  |  |  |  |
|  |  |  |  |
|  |  |  |  |



### תכנית כללית


ק.מ. 1 : 500 א-א

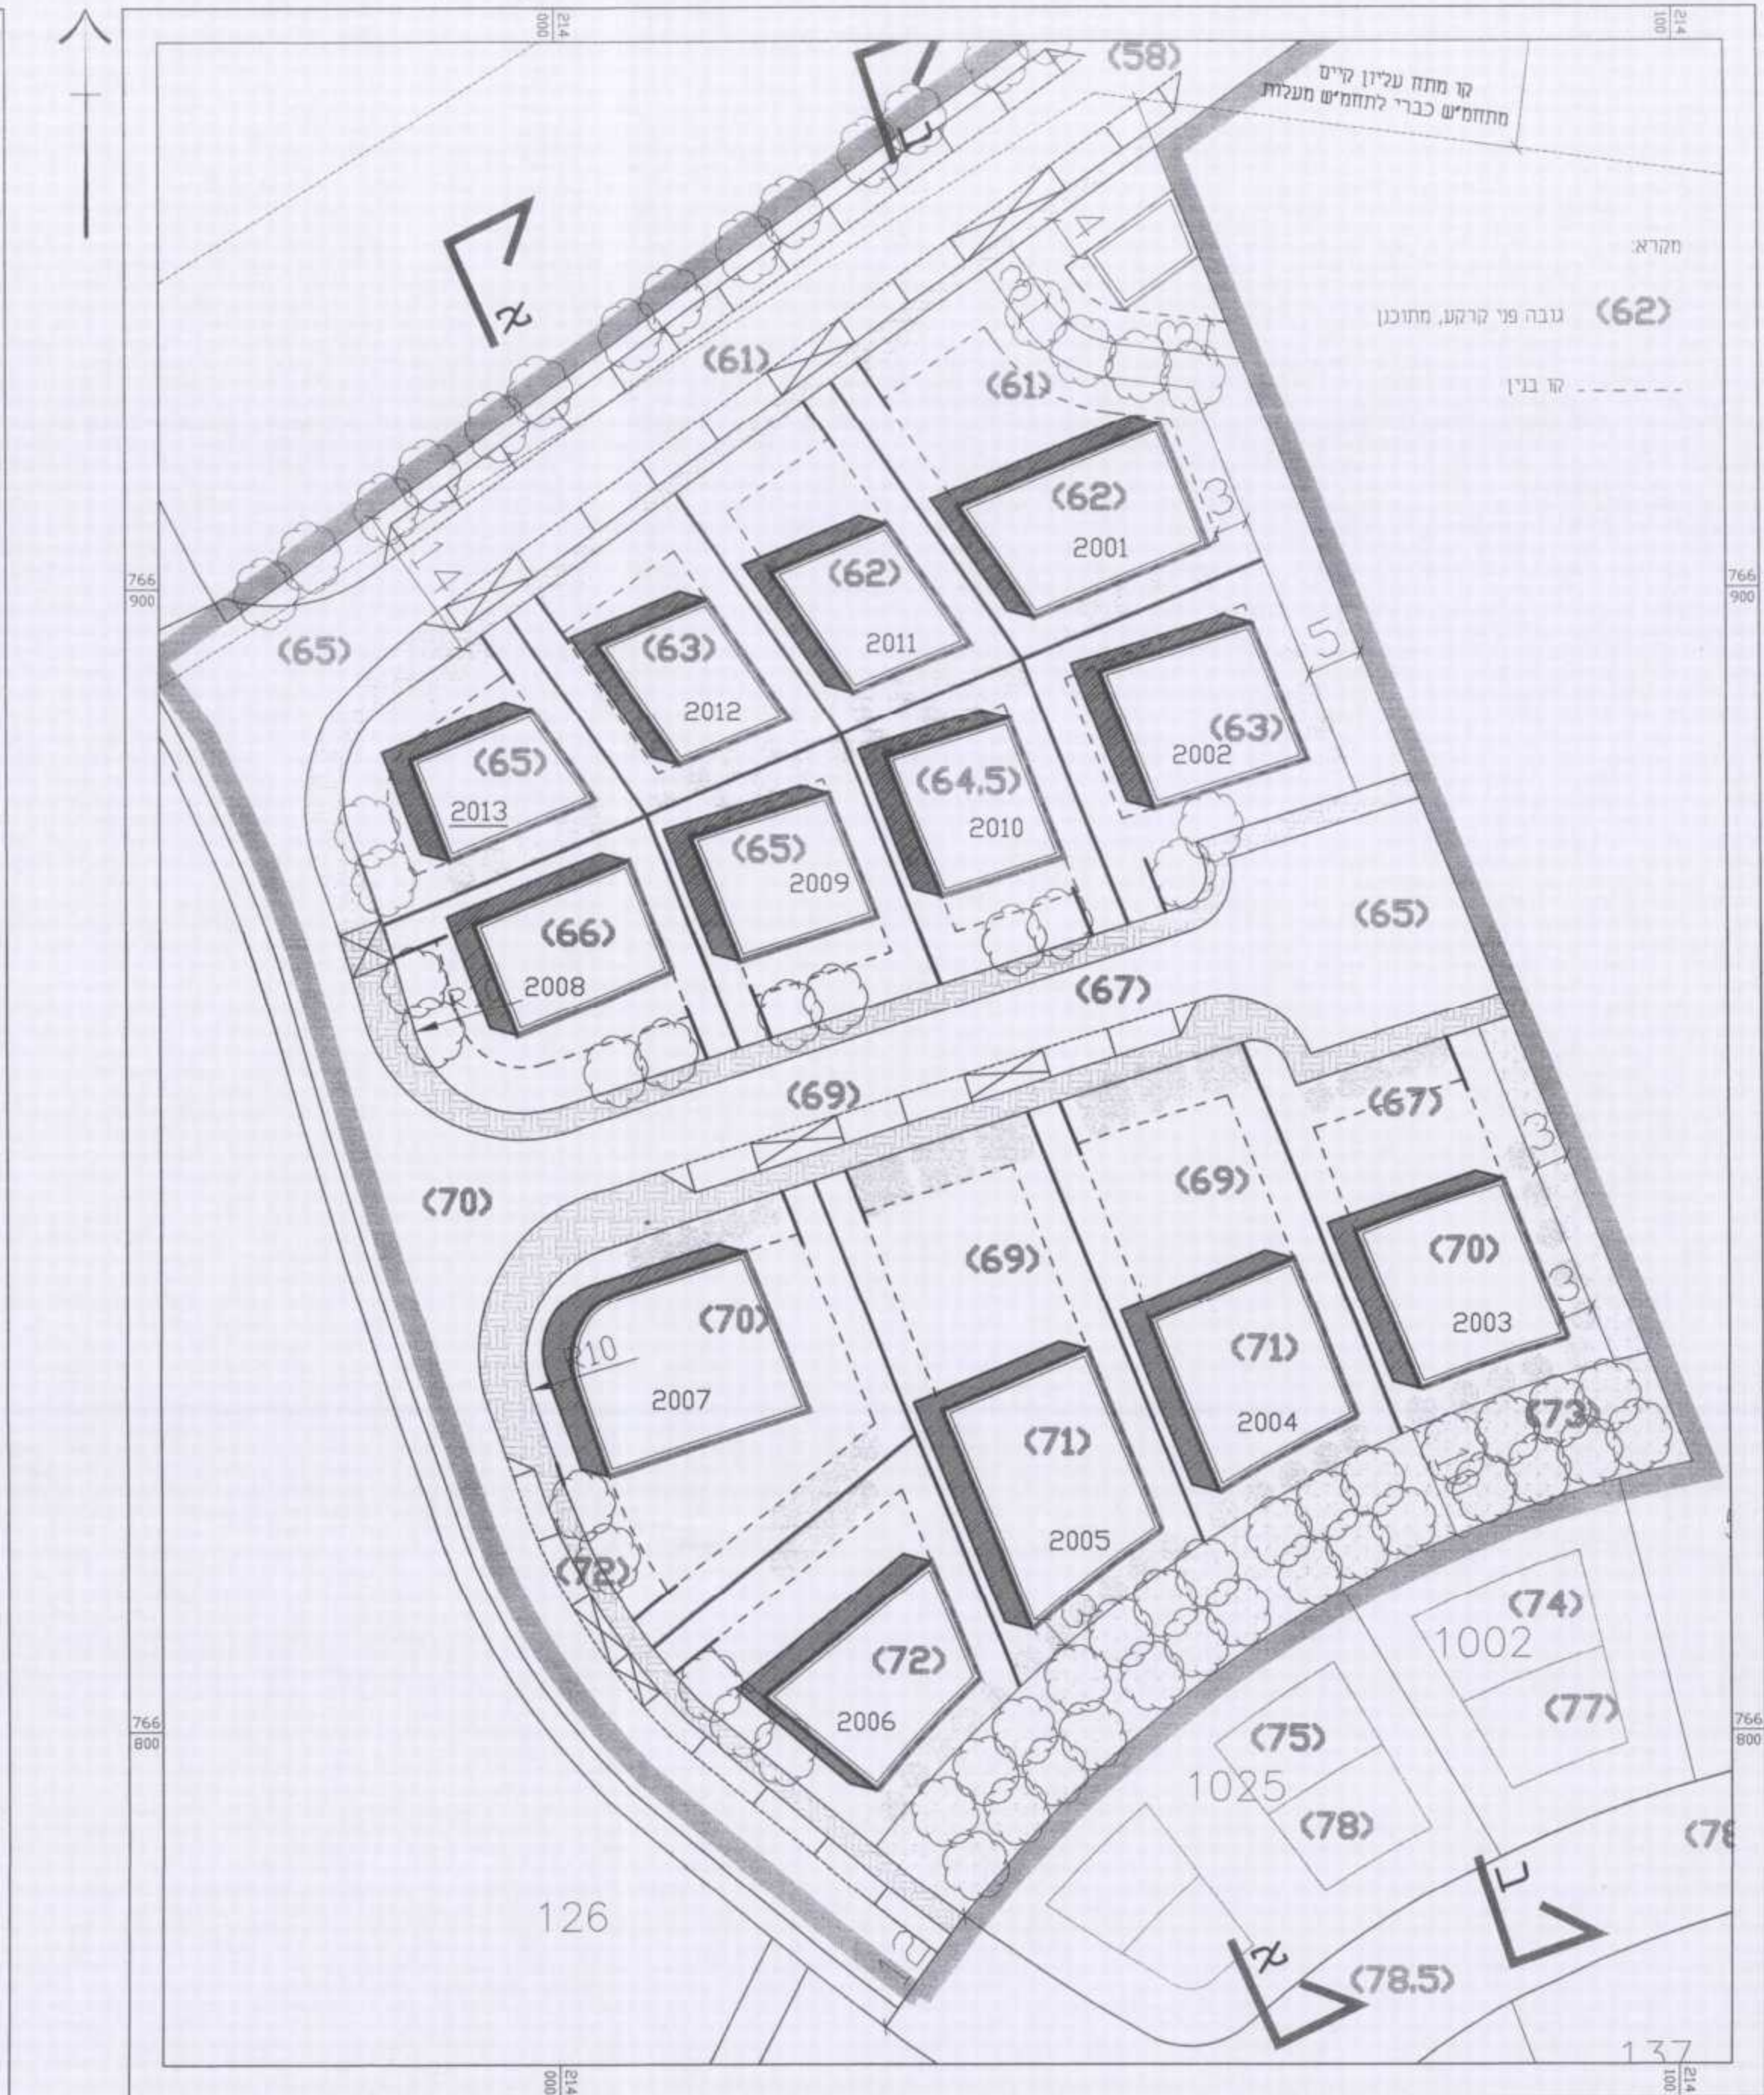

ק.מ. 1 : 500 ב-ב

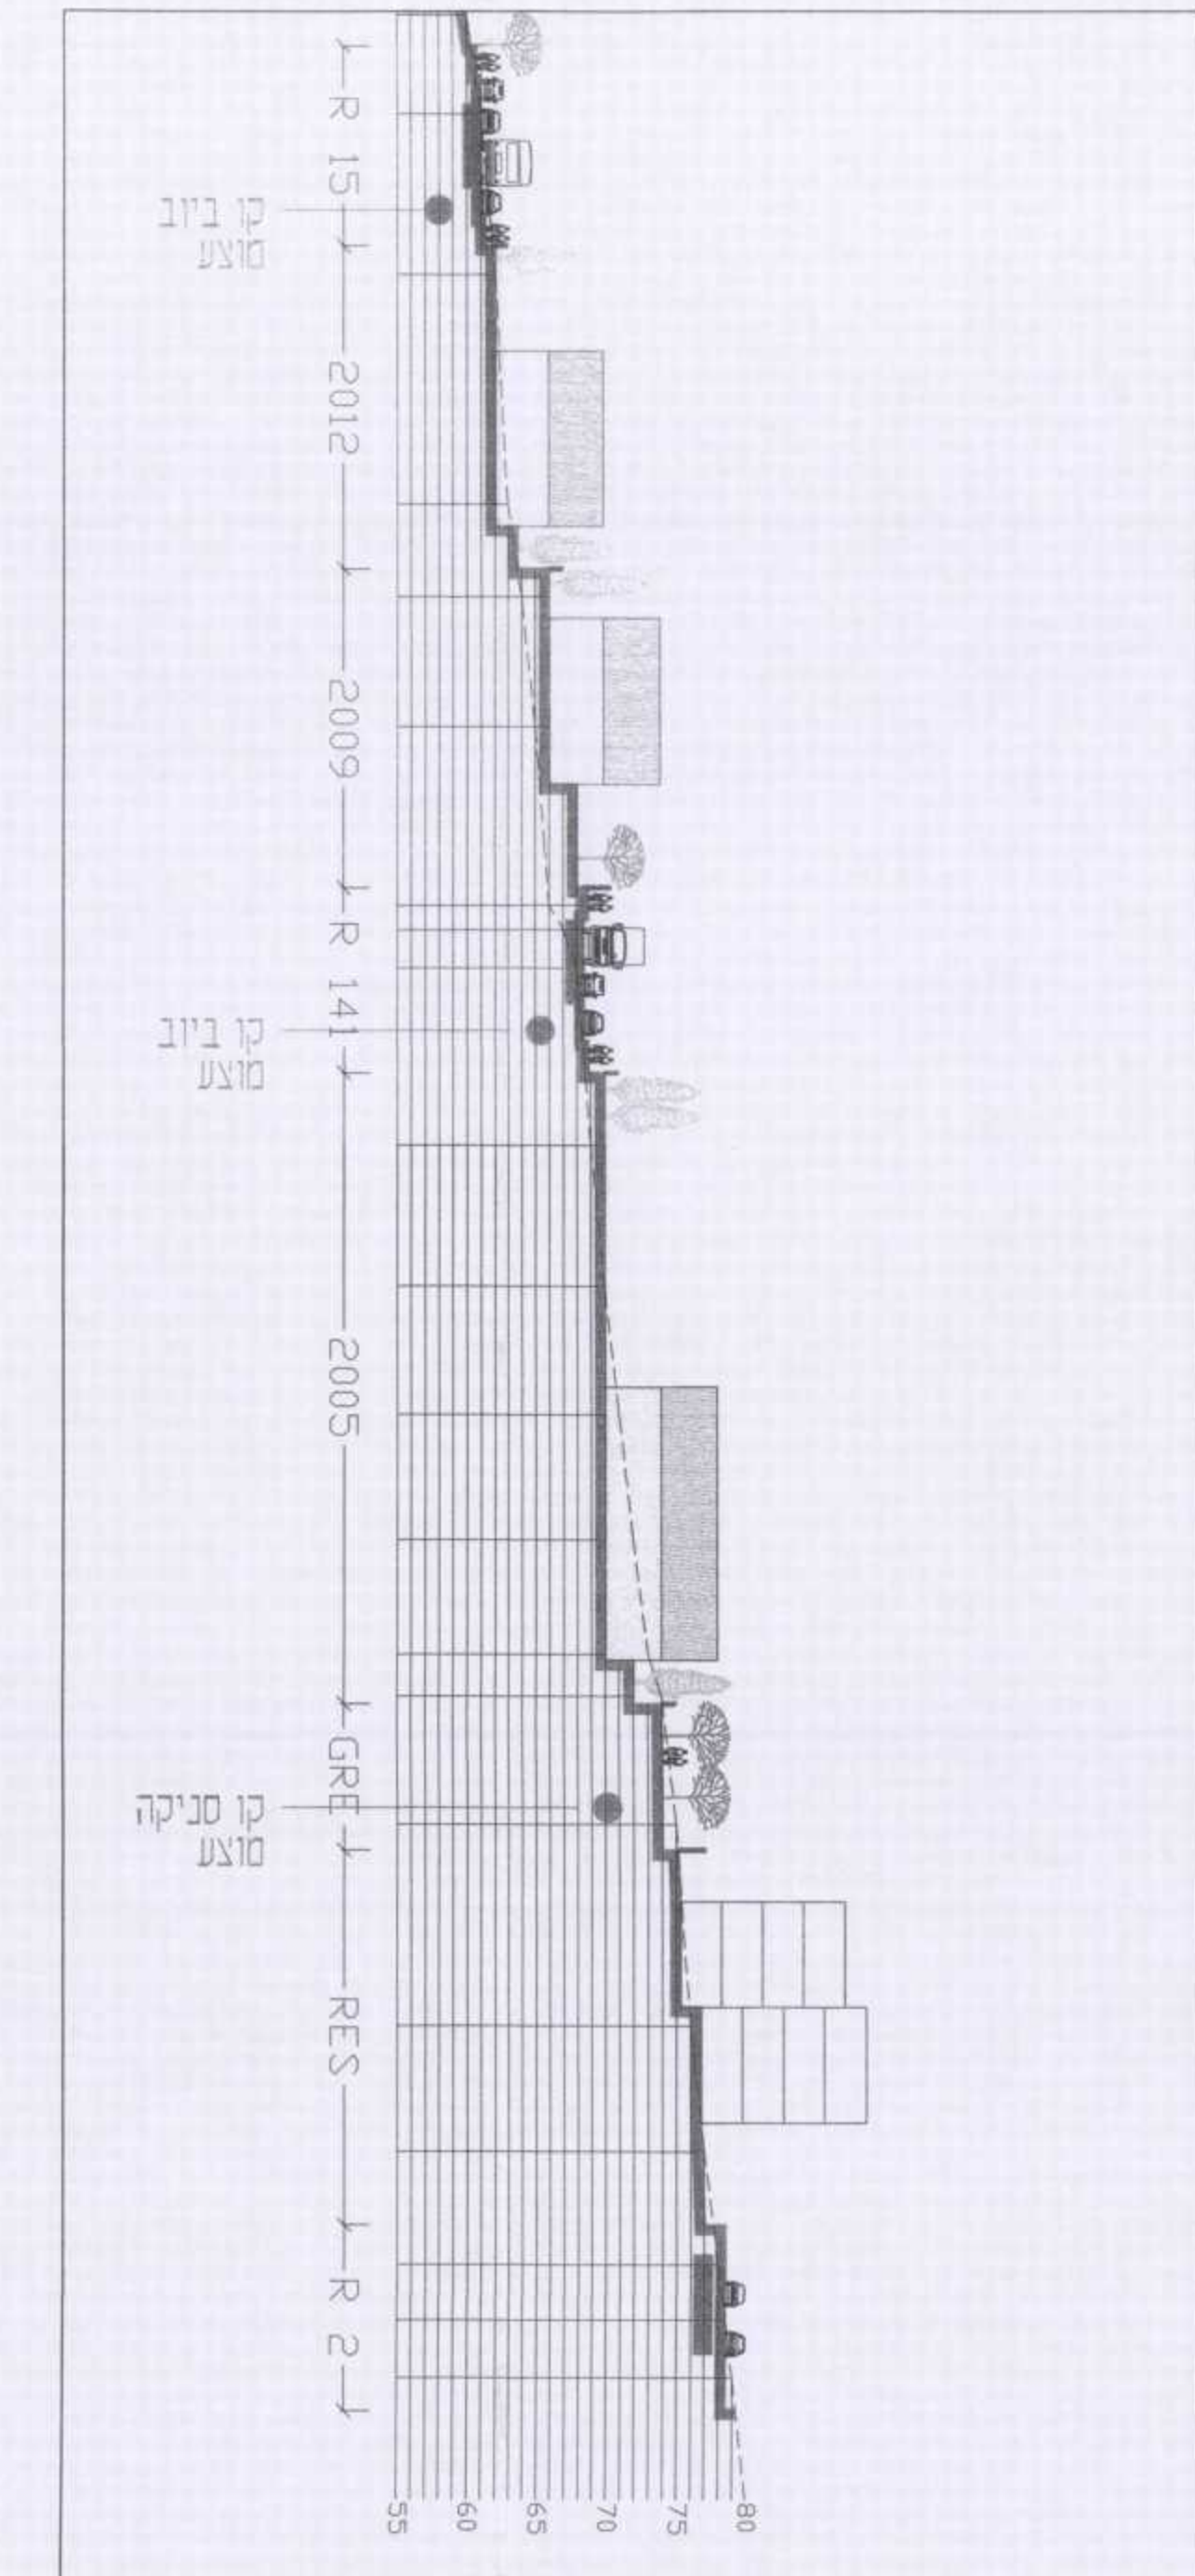

ק.מ. 1 : 500 תכנית תנועה, ניקוז וביוב

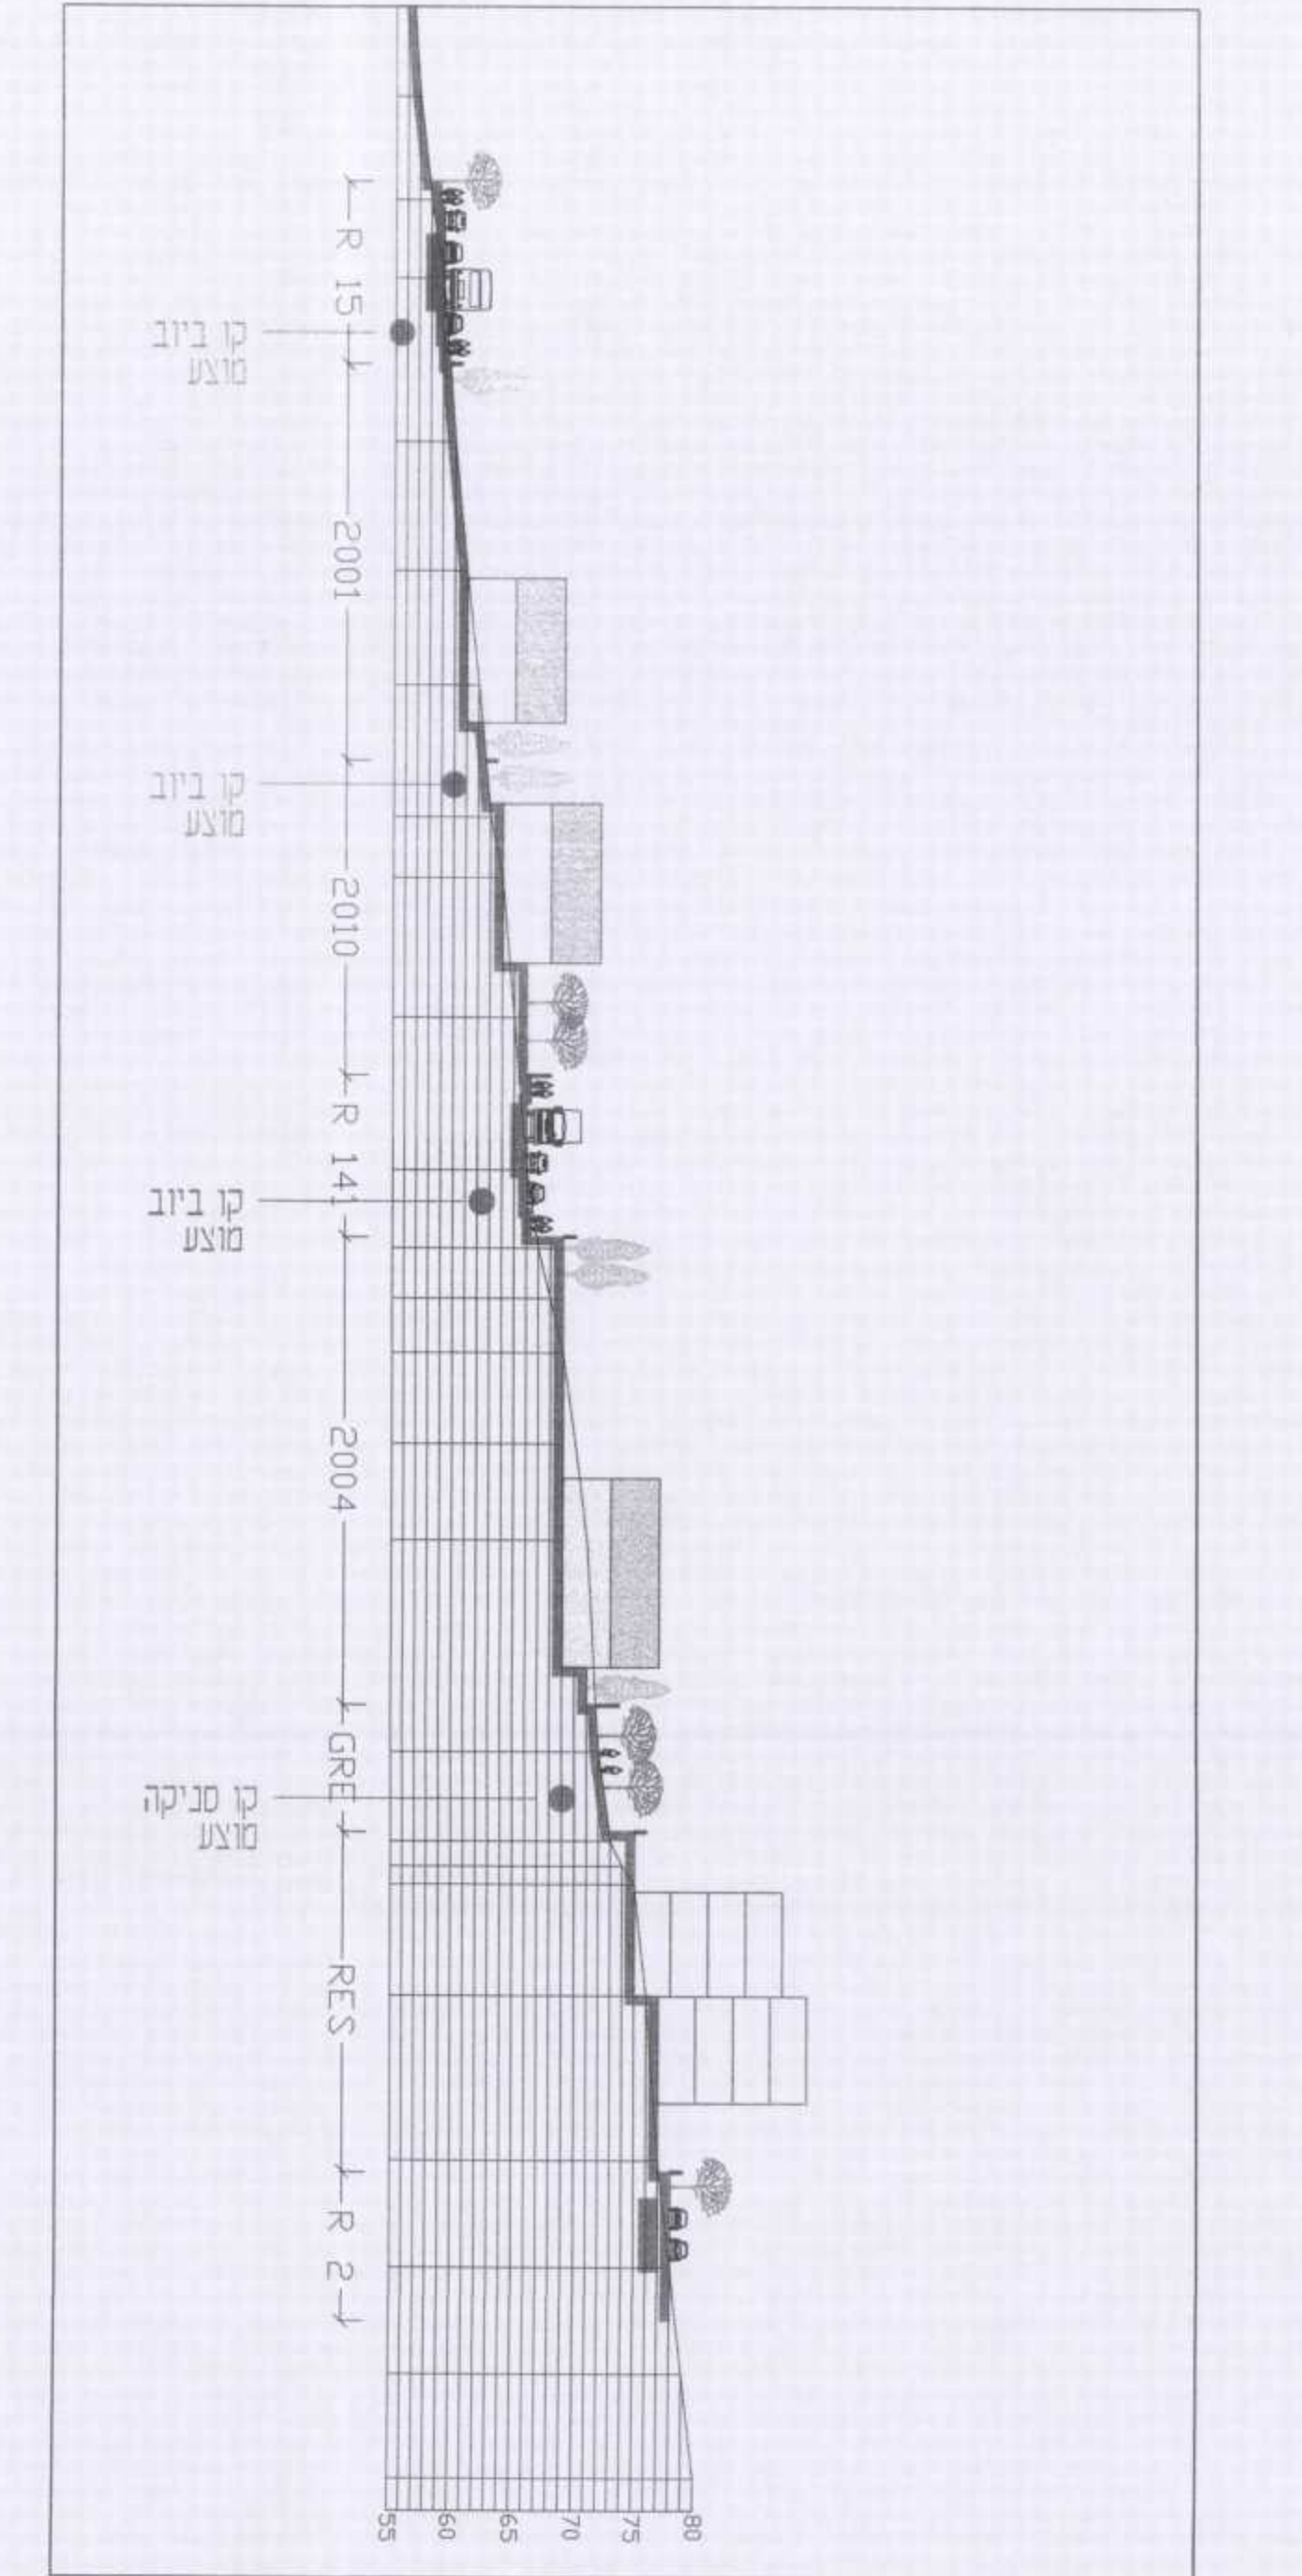


ק.מ. 1 : 500 שלבי ביצוע והכוונת שימושים







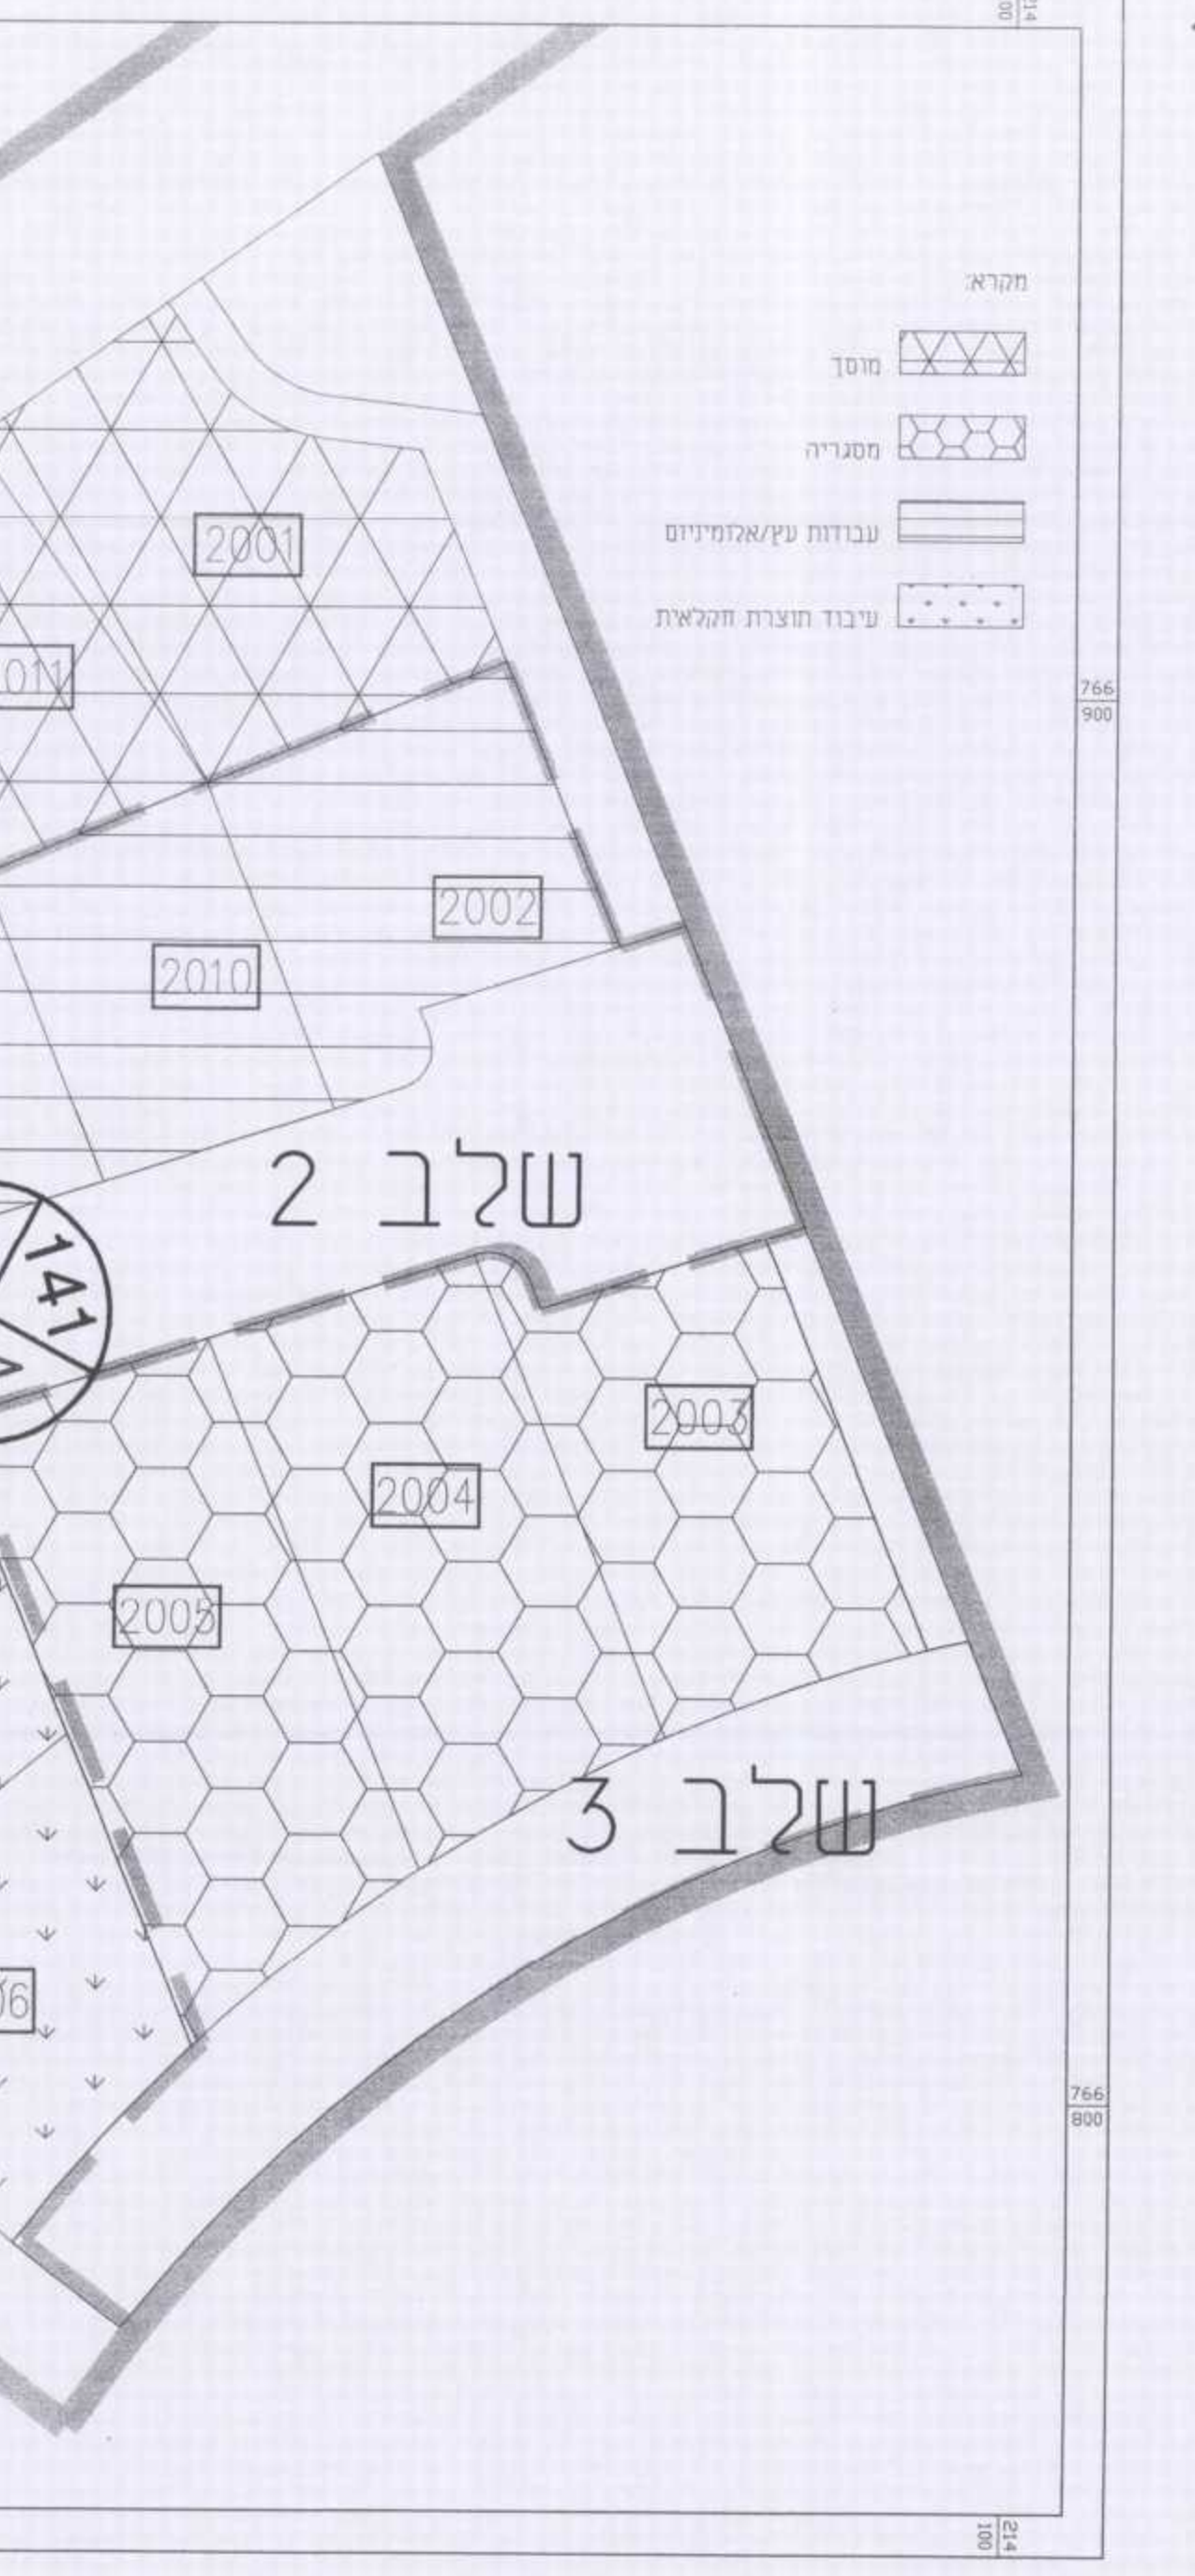

ק.מ. 1 : 500 שלבי ביצוע והכוונת שימושים

