
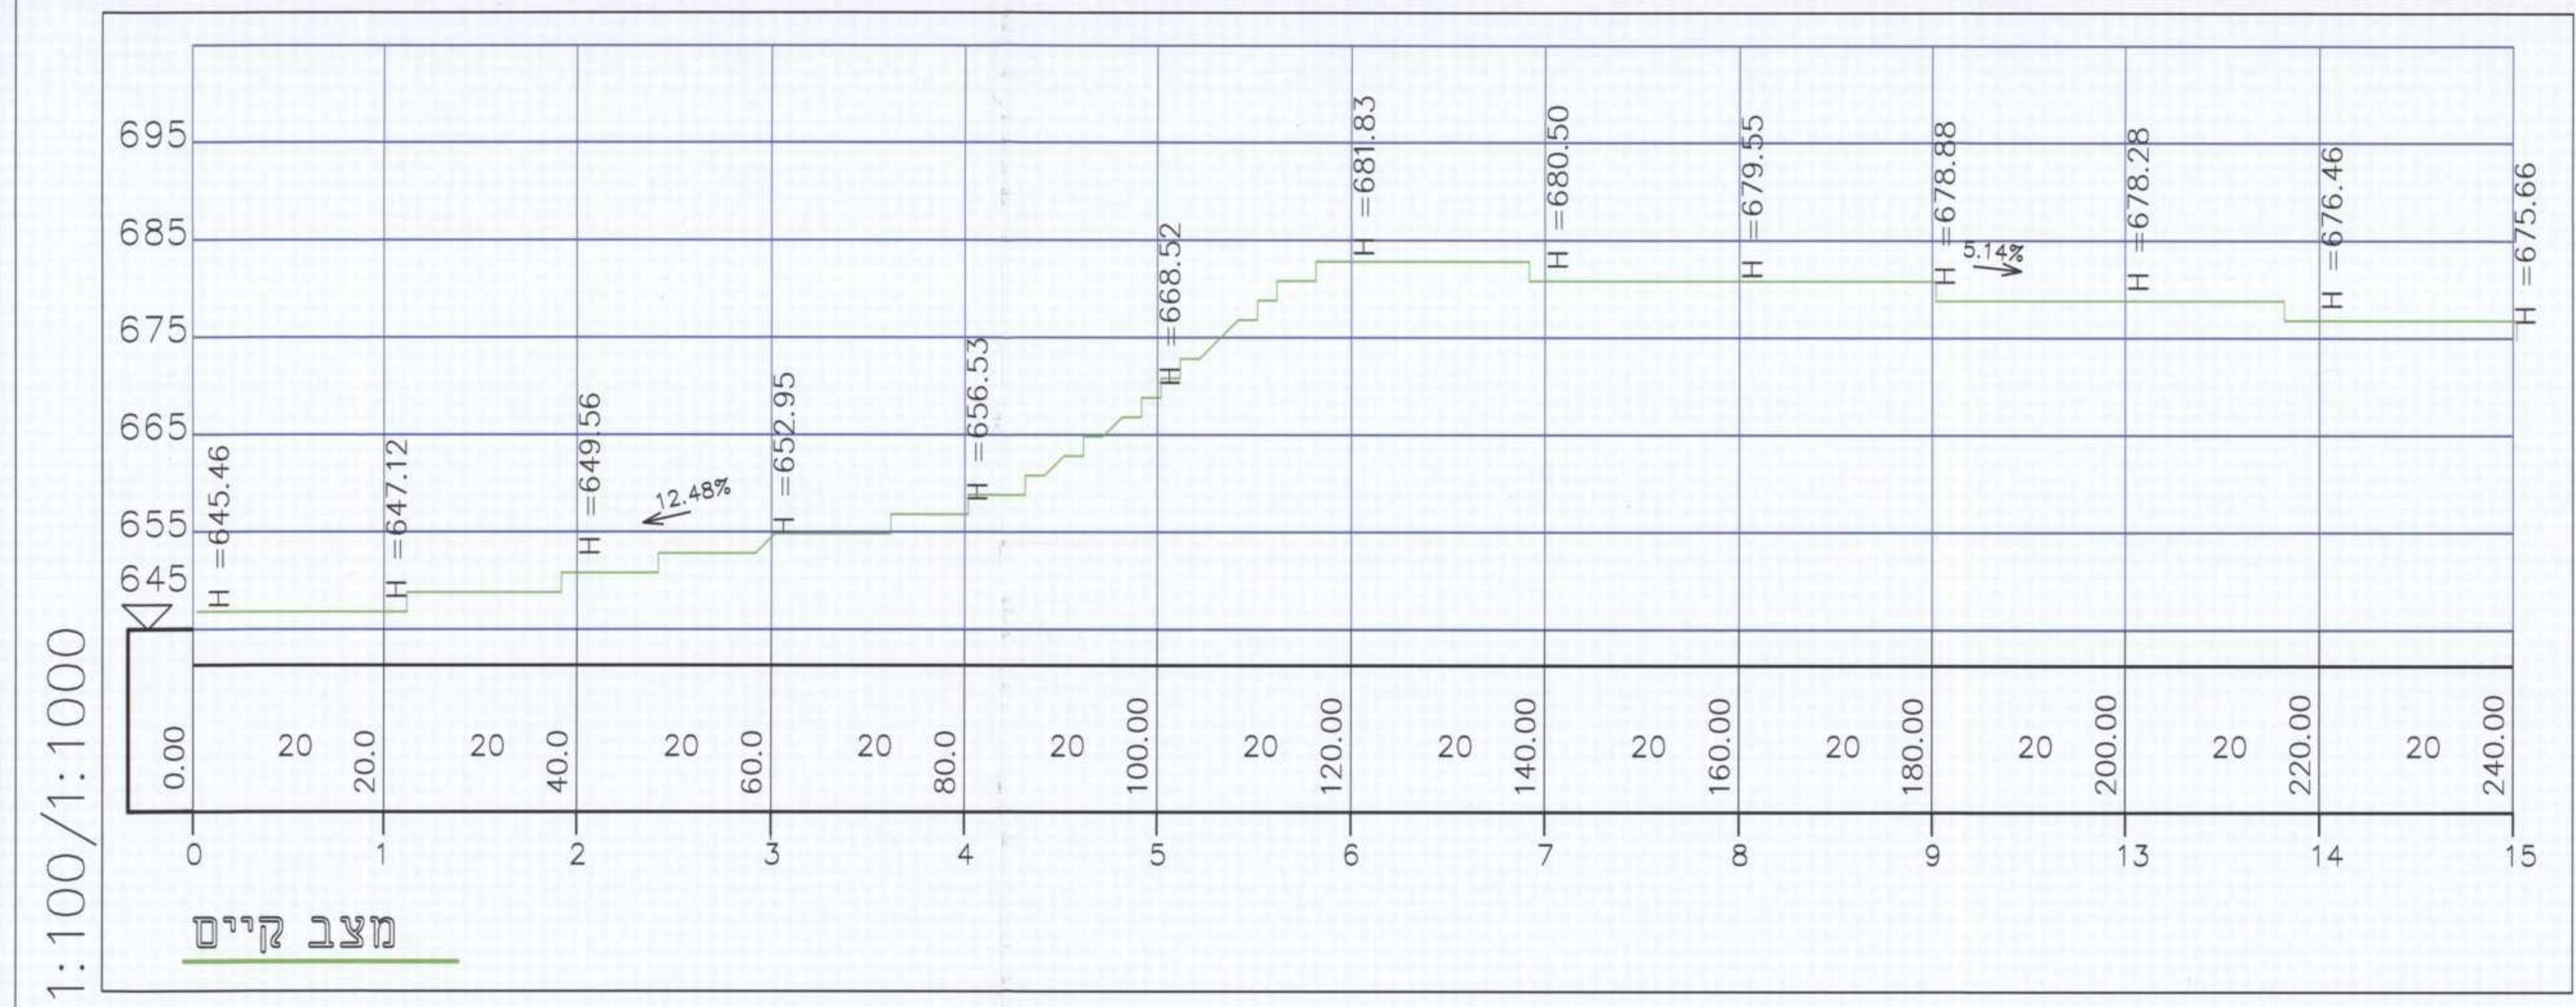


תשריט בקנ"מ 1:250

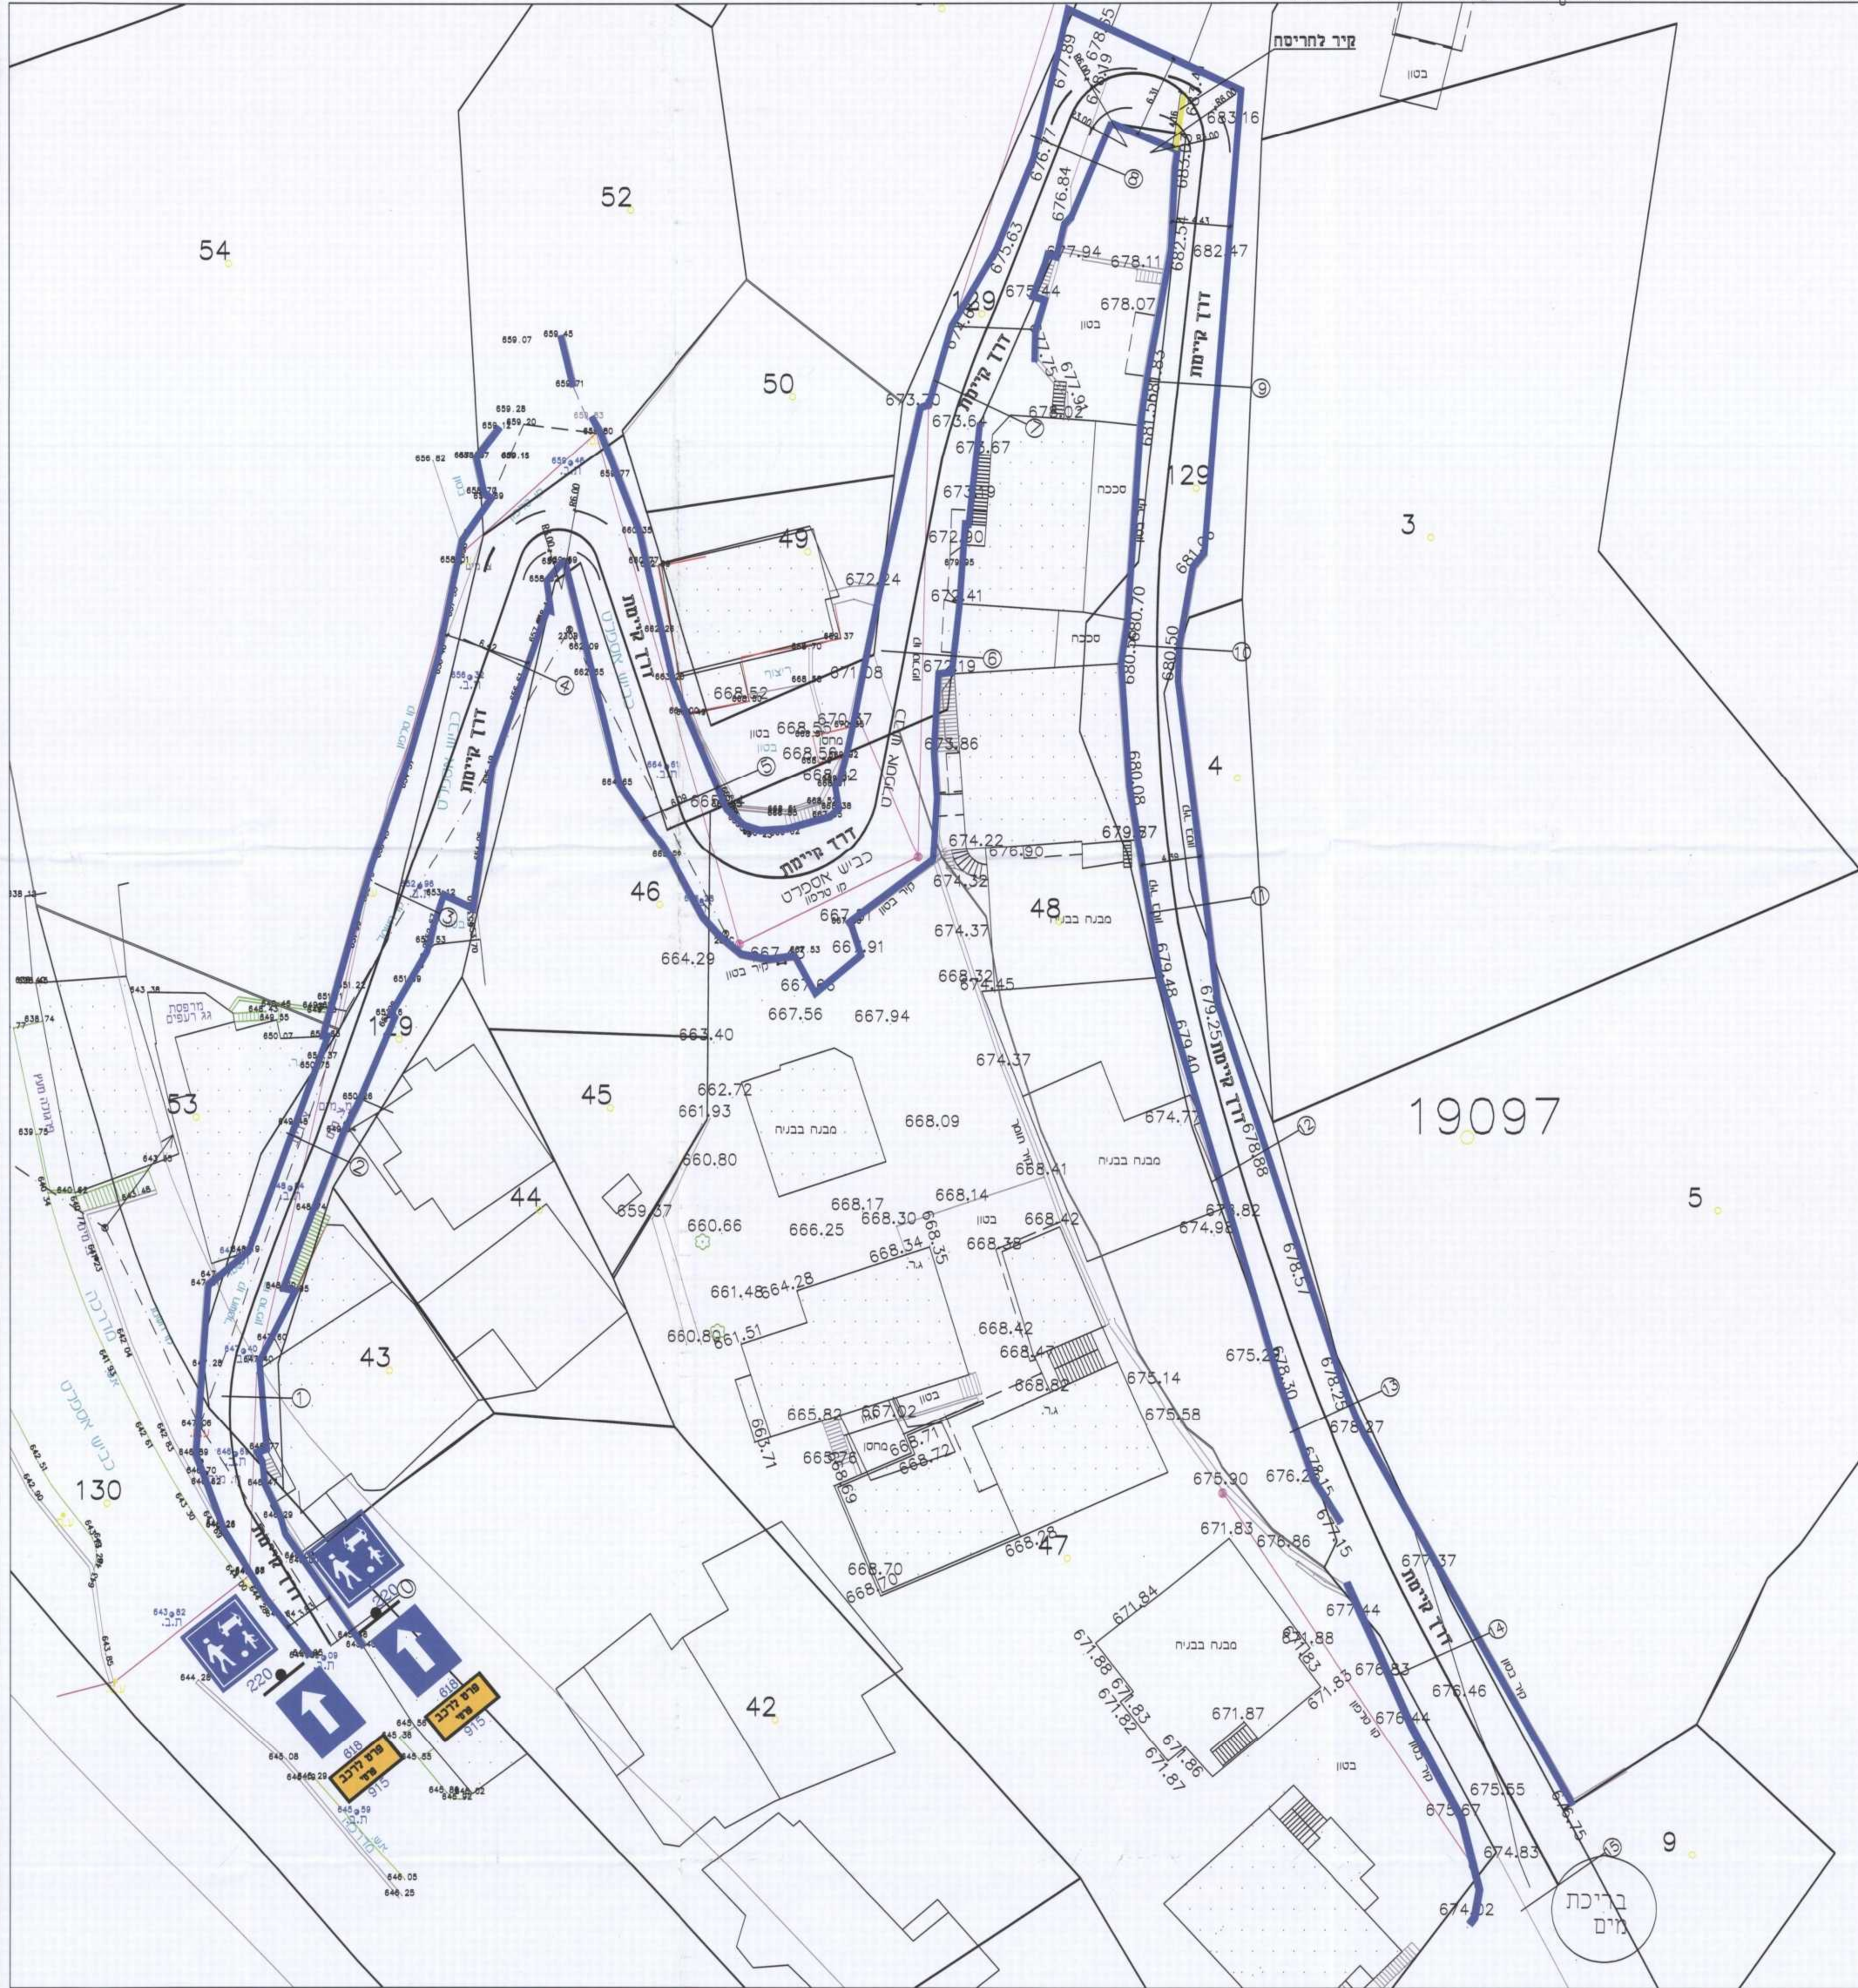

חתך לאורך דרך קיימת

מפתח גיליונות:

מקרא:

הערות:

המבצע אחראי לבדיקת המידות ובהתאמתן במקום. על המבצע לבקור את כל המידות ועל כל טעות או אי התאמה עליו להודיע למתכנן.

מס'	שניים:	תאריך:	חתימה:
1			
2			
3			
4			
5			

לוגו:

רשימת יועצים:

תפקיד:	שם:	טלפון:
מזמין:	מערוף דיב	
מנהל פרויקט:		
מורד:		
הסדרי תענה זמניים:		
אדריכל נוף:		
מתכנן כבישים:	מנדי חמזה	0542171586
מתכנן תנועה:	מנדי חמזה	0542171586
מתכנן השמל:		
מתכנן בזק:		
מתכנן תאורה:		
מתכנן טיכ:		
מתכנן ניקוז:		
מתכנן ביוב:		
מתכנן מים:		
מתכנן מבנה:		
מתאם מערכות:		
קרקע וביטוס:		
מתכנן בטיחות:		
הוכן עבור:		

שם הפרויקט: מערוף דיב

נושא התכנית: תוכנית מפורטת פקיעין

נספח חניה ותנועה עבור תוכנית מפורטת בפקיעין

מנה-מידה: 1:500
1:250

מחזור: 2

מספר תכנית: מספר תוכנית: 12_31 מס' פרויקט: 001 גליון: A

תכנון:	בקר:	תאריך:	חתימה:
1. אהמד	מנדי חמזה	31/01/2013	
2.			
3.			

שם קובץ:

עיון: תוכן: כביצוע: העבר בתאריך: 31/01/2013

מס' תא ארכיב:

קליבר מהנדסים בע"מ
Caliber Engineering Ltd
מנכ"ל מנדי חמזה M.S.C
מנהל תנועה מר. 118534

כרמיאל, רח' התעשייה 1, מיקוד 21651, תד 1292
טל: 04-9987011, פקס: 04-9985938, נייד: מנדי חמזה: 0542-171586
caliberroads@gmail.com, calibermendy@gmail.com