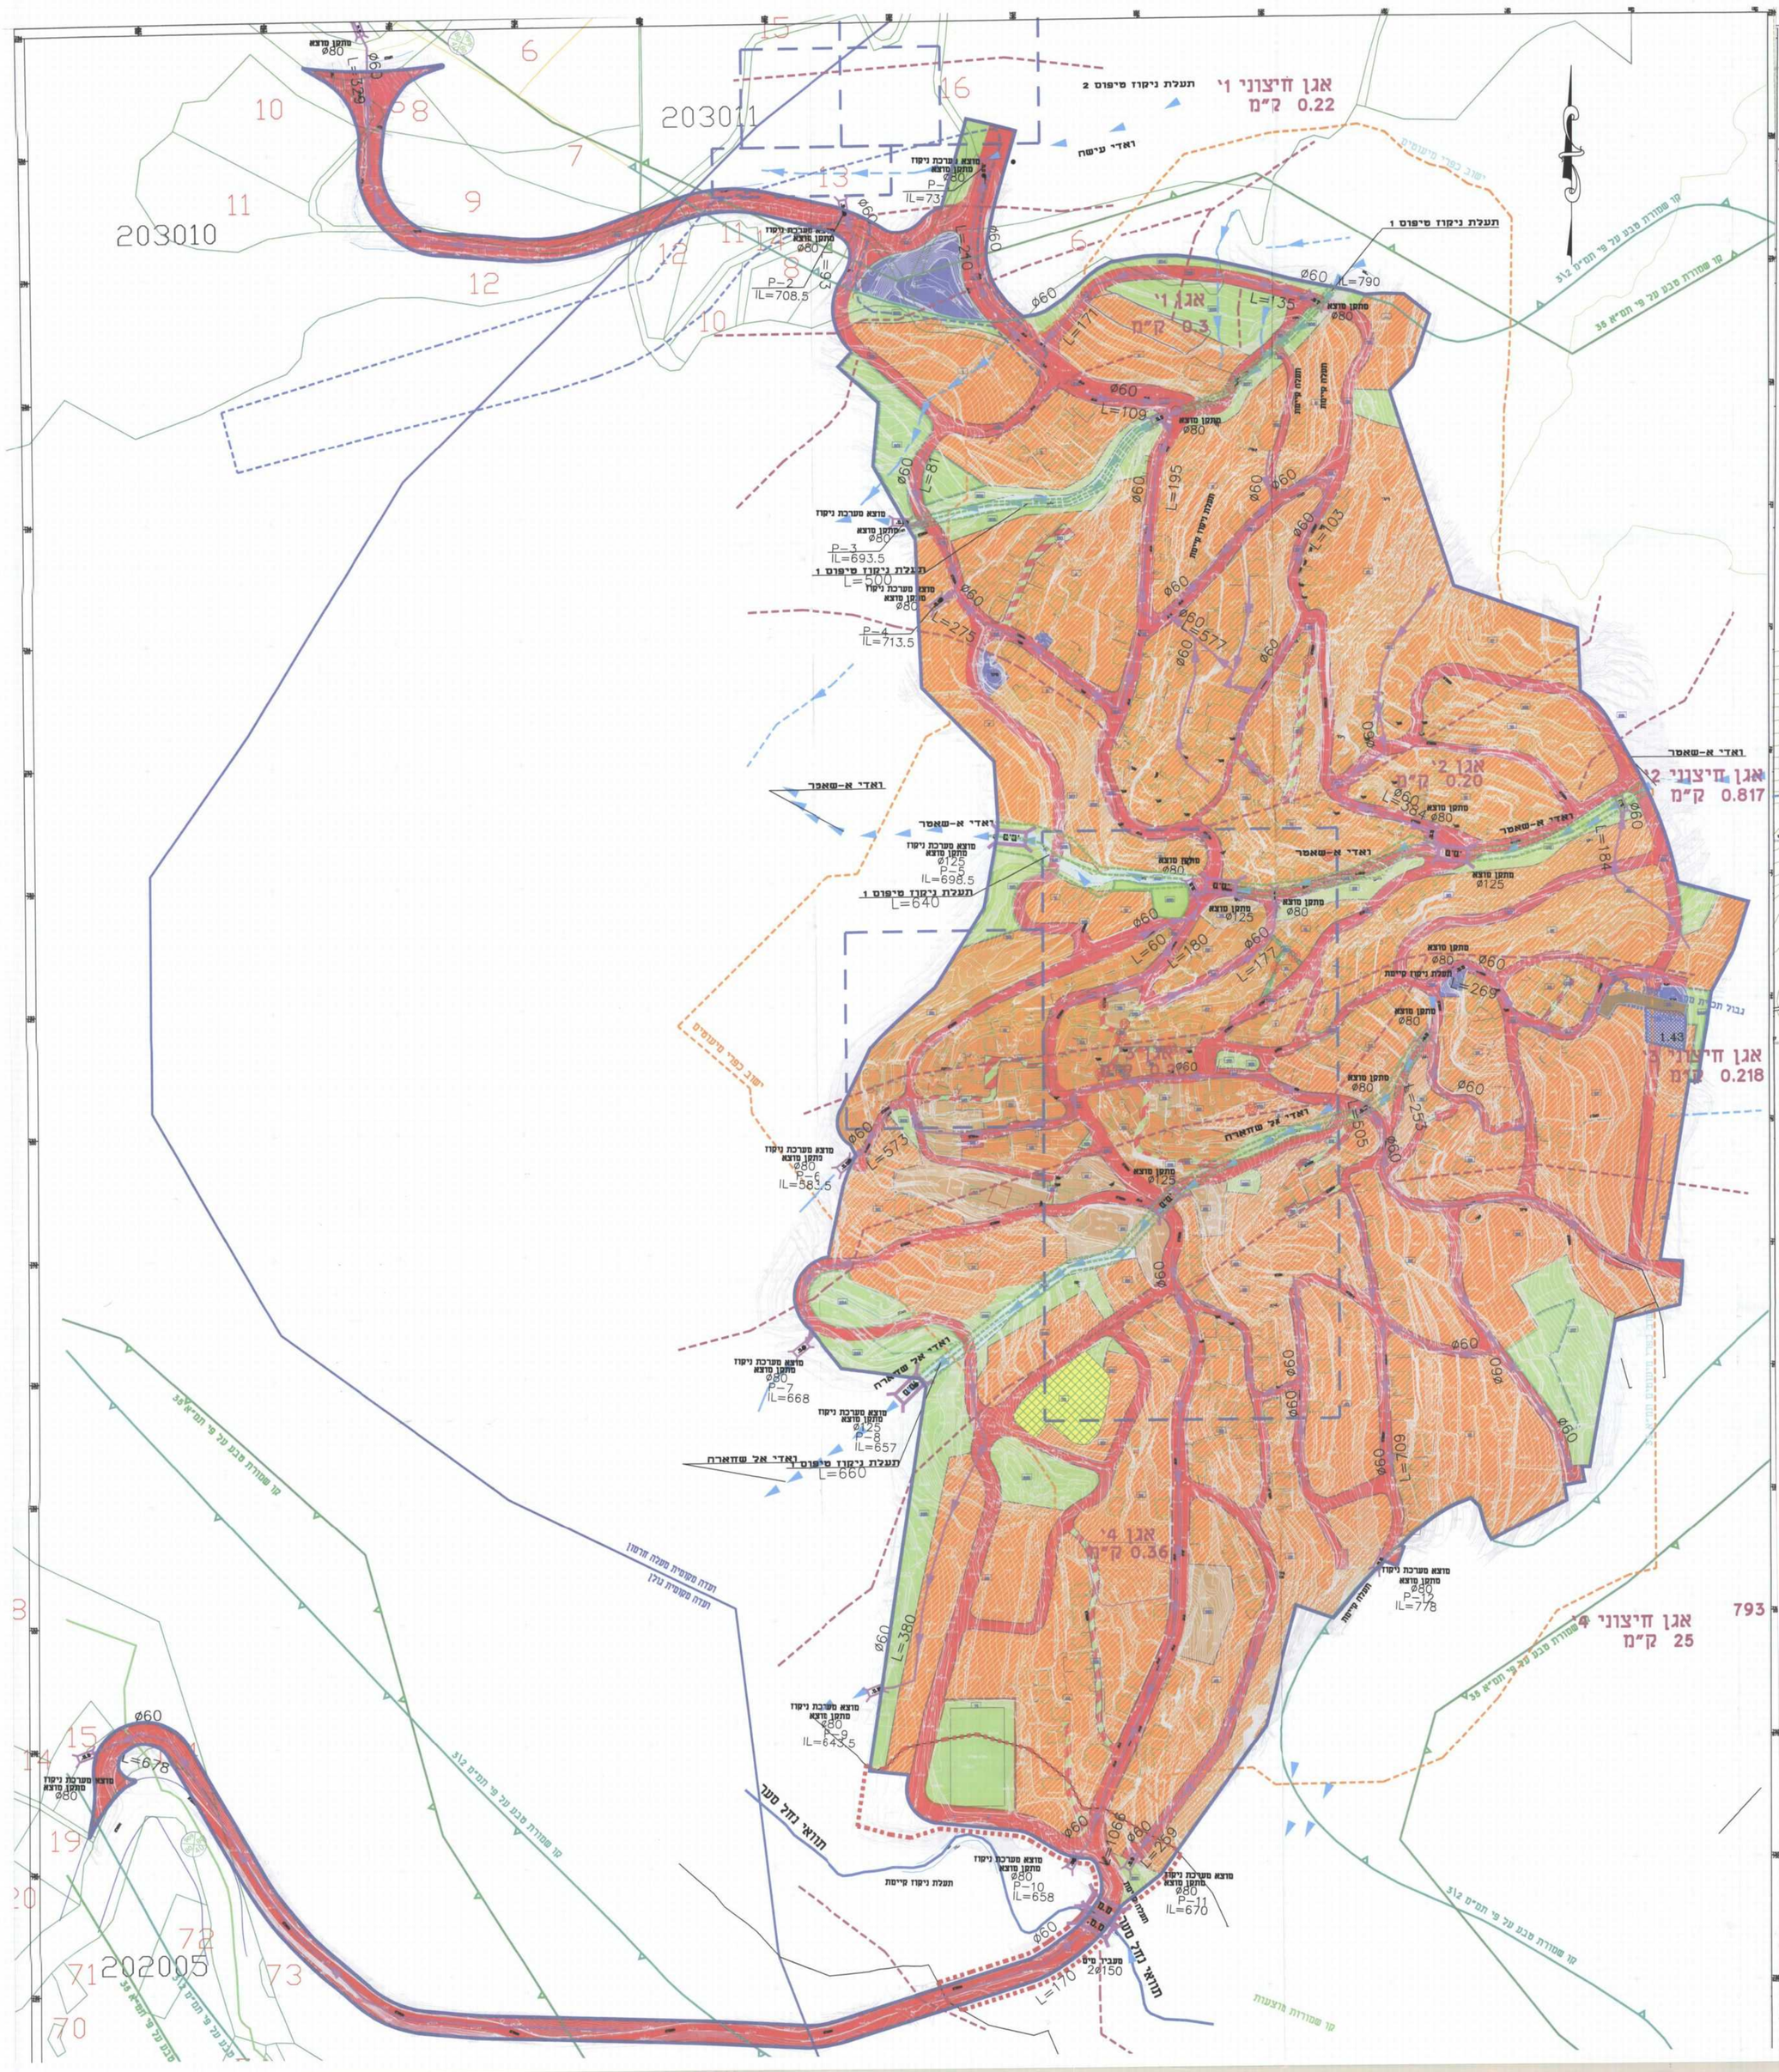

מקרא מצב מוצע:

- מגודרים ג'1
- מגודרים ג'2
- מתקנים הנדסיים
- שטח ציבורי פתוח
- שטח פרטי פתוח
- מבני ומוסדות ציבור
- שטח ניקוז
- שטח פסולת מוצקה
- שטח בית קברות
- שטח לסגרם פטרם
- מבנה להריסה
- מבנה זמני
- שביל נישה
- שביל חולכי רגל
- דרך לביטול
- דרך קיימת ומאושרת
- דרך מוצעת
- אתר עתיקות \ אתר הספדי
- גבול מגבלות בניה
- מגרש לביטול
- גבול התכנית
- גבול תכנית מס' נ\8820.
- ציר נחל
- קו שמורת מבע על פי תמ"מ 3\2
- גבול הישוב עפ"י תמ"מ 3\2\
- גבול ישוב כפרי מיעוטים
- מפי כבים
- קו בנין מינימלי
- רחוב כבים

תעלת ניקוז סיפוס 1 (ללא קנ"מ) בייצוב ריפ-רפ

תעלת ניקוז סיפוס 2 (ללא קנ"מ)

חתך לרוחב סיפוסי של הסדרת תעלה

תעלת ניקוז מתוכננת

חתך לרוחב סיפוסי של הסדרת נחל סער חתך סיפוסי לרוחב בייצוב ריפ-רפ

חתך לרוחב סיפוסי של הסדרת נחל סער חלופה (ללא קנ"מ)

חתך אופייני של הסטנת צינור בסון

R L

קרקע מבנית

מילוי חוזר מהדק מחומר גרגרי

h=0.15 רישוד התעלה מומסמס (מצע מס' 2)

מקרא: לתוכנית אב לניקוז

- קוטר צינור
- קו ניקוז מתוכנן
- נקודת ריכוז נגר
- אורך צינור
- כוון זרימה
- שם אגן ההתנקזות — אגן 1'
- קו רכס של אגן — רכס
- מעביר מים מתוכנן — מ.מ.
- מתכן כניסה — מ.כ.
- נקודת ריכוז נגר — P-1
- תוואי ערוץ טבעי — ערוץ טבעי
- תעלות ניקוז מתוכננות מעפר ומריפ-רפ — תעלה

משרד הפנים
מחוז הצפון ועדה מחוזית
28 -08- 2014
נתקבל
נציגת עיריות

תאור שינויים			
אינג' אירינה פרימוק			
נבחן ○ כשר ● לפקד ○ לעיון ○			
ס.מ. עין קניה			
נספח ניקוז נספח חיי(ניקוז)			
לתכנית מתאר חדשה עין-קניה			
תכנית מס' נ\8899			
תנדרת עם מפרכות ניקוז			
	תכנון	שרטט	בדק
שם			
חתימה			
תאריך	01\2011		
קנ"מ 1:2500			
גליון מס' 1			
עיריית מעלות תרשיש יועצים			
הנדסת מים - ביוב - ניקוז			
תכנון: יעלת ושיטות הנדסי			