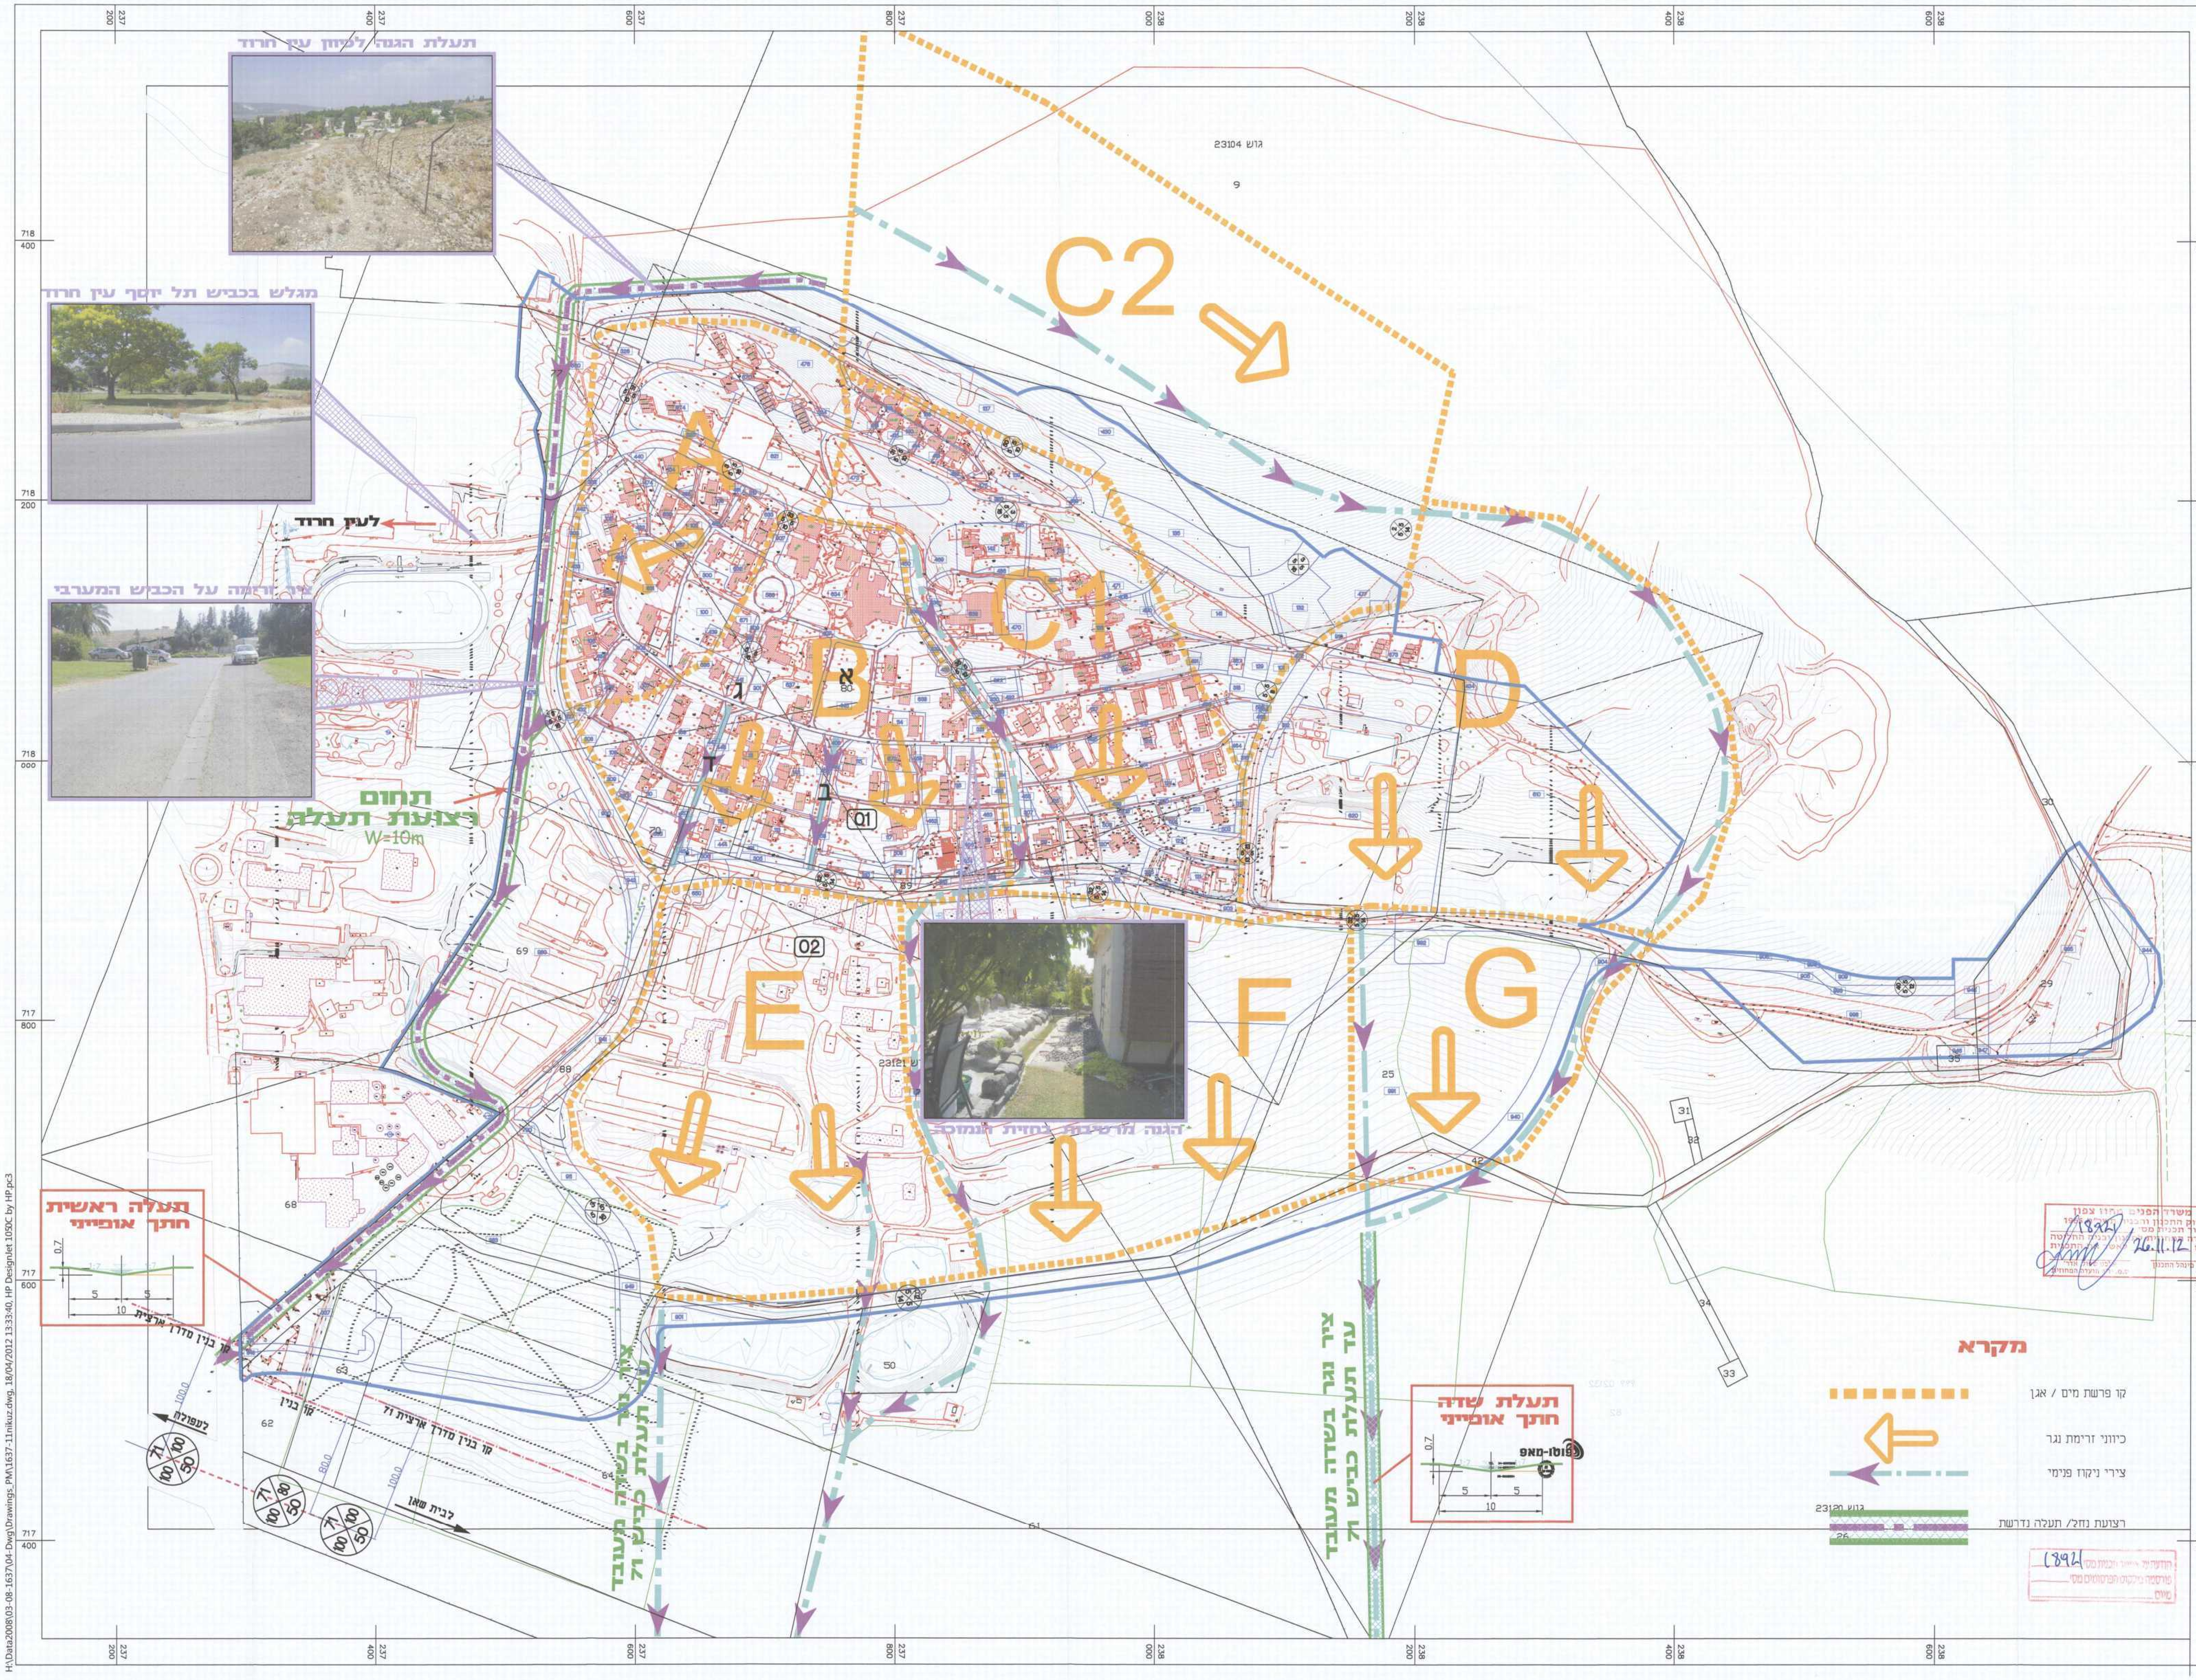

טבלת אגני ניקוז

שם אגן	שטח בדונמים
A	45
B	64
C1	70
C2	127
D	95
E	73
F	85
G	36

שטח הקו הכחול 569.55 ד'

הערות ושינויים

מס'	תיאור	תאריך
1	עדכון	30.3.2009
2	עדכון	15.11.09
3	עדכון	6.1.10
4	עדכון	25.8.10
5	עדכון רקע	25.10.10
6	עדכון רקע	22.12.10
7	עדכון רקע	26.3.12
.8	עדכון רקע לתכנית	18.4.12

לעיון ○ לאישור ● למכרז ○ לביצוע ○

פלגי מים
חברה לפיתוח מקורות מים
משרד מכבי העמקים יקנעם מושבה 20 600
טל' 9893078, 04-9893231, פקס' 04-9893502
E-mail: p_maim@palgey-maim.co.il

הוכן עבור
תל יוסף

תכנית
נספח ניקוז לתב"ע ג\18921

גליון
תנוחה

הכין	אברי ליבנה	קנ"מ	1:2000
שרטט	ת.אב	תאריך	יוני 2008
בקר	אברי ליבנה		

XREF : HASHLAMATMEDIDA muza-tel-yosef A25-1521 K-KAHOL-MEUDCAN KAYAM-LEPALGEY-MAYIM ALL-6301-8

שם הקובץ
PM08\03-08-1637\1637-11NIKUZ.DWG

מס' הגליון **1637-11**