

שלומי גבעת החמודות - מתחם 5

תכנית מתאר מקומית הכוללת הוראות של תכנית מפורטת
ללא איחוד וחלוקה

2.7 - נספח פיתוח נופי פרגים נורמליים

איחוד וחלוקה	סמכות ראשית	אופי התכנית
-	ועדה מחוזית	תכנית שניתן מכוחה להוציא היתרים

מחזור : הצפון
מרחב תכנון מקומי : מעלה הגליל \ חבל אשר
רשות מקומית : שלומי
שטח התכנית : 265,730 מ"ר
קנה מידה: משתנה

גושים וחלקות בתכנית:			
גוש	סוג תגום	חלקות בשלטות	חלקי חלקות
18224	מוסדר	–	6
19013	מוסדר	–	7,10

חותמות מוסד התכנון :

טל"ב: מתן תוקף מהדורה : 1 תאריך : 20.12.12

שמות וזתימות :


קו בנק
אדרלס סף בע"מ

פרט כניסה לחניות

במגרשים 'עולים' ובמגרשים 'יורדים'


קו"מ 1:50 / 1:200

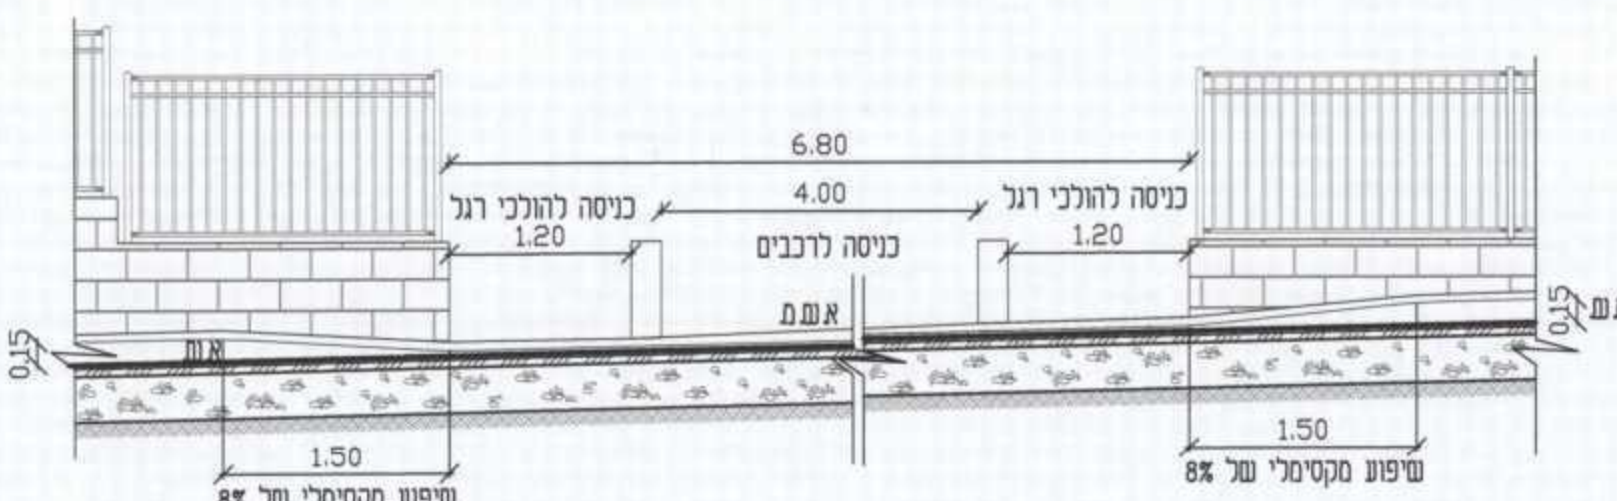


חתך א-א קו"פ 1:50

הערות:

- לאורך כניסת רכבים+ הולכי רגל למגרשים 'עולים' ומגרשים 'יורדים' תהיה הנמכת אבן שפה; ריצוף לכל רוחב המדרכה לפי הפרט
- שיפועי הכניסה במדרכה ובמגרשים נקבעו ע"י יועץ התנועה

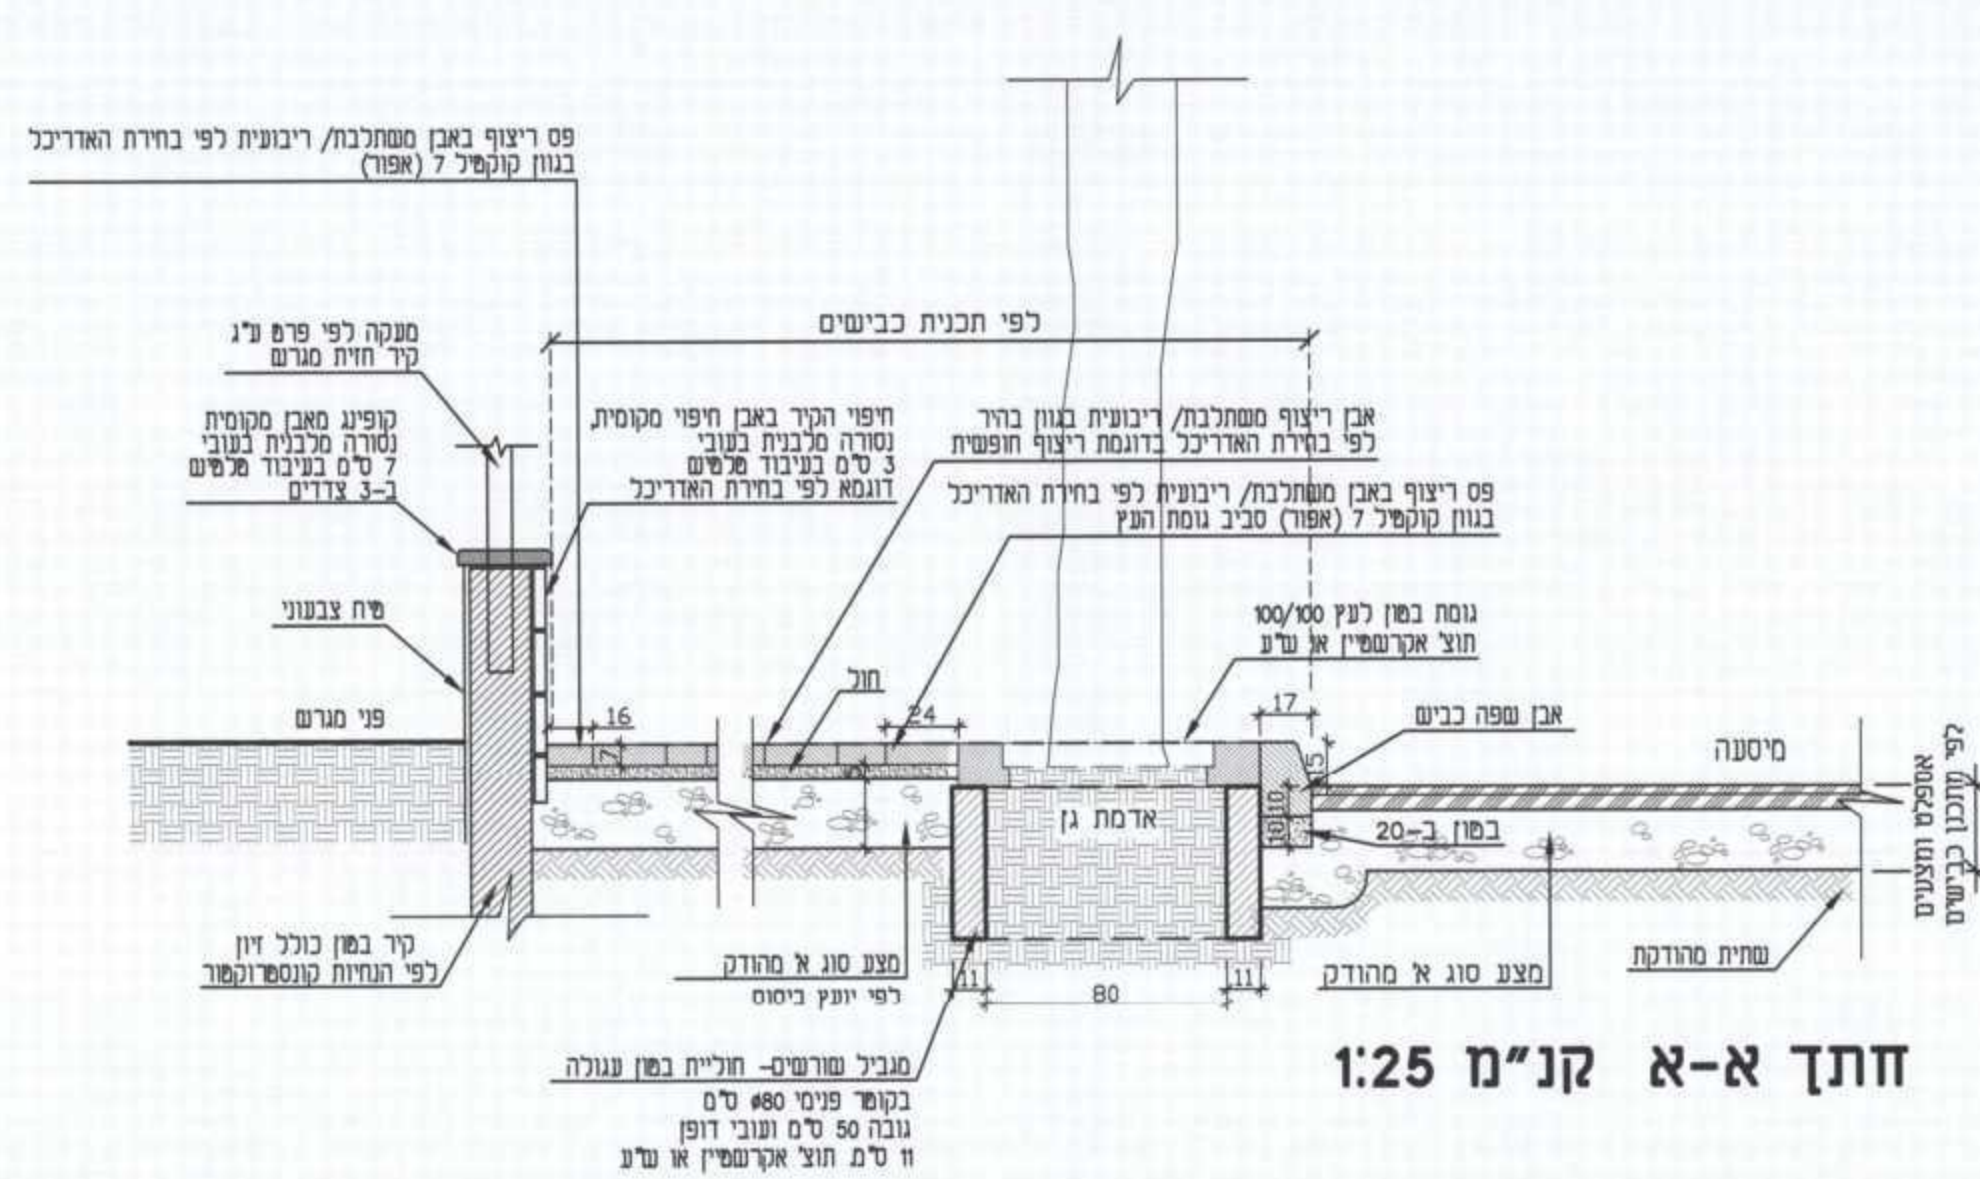


חתך א-א קנ"מ 1:25

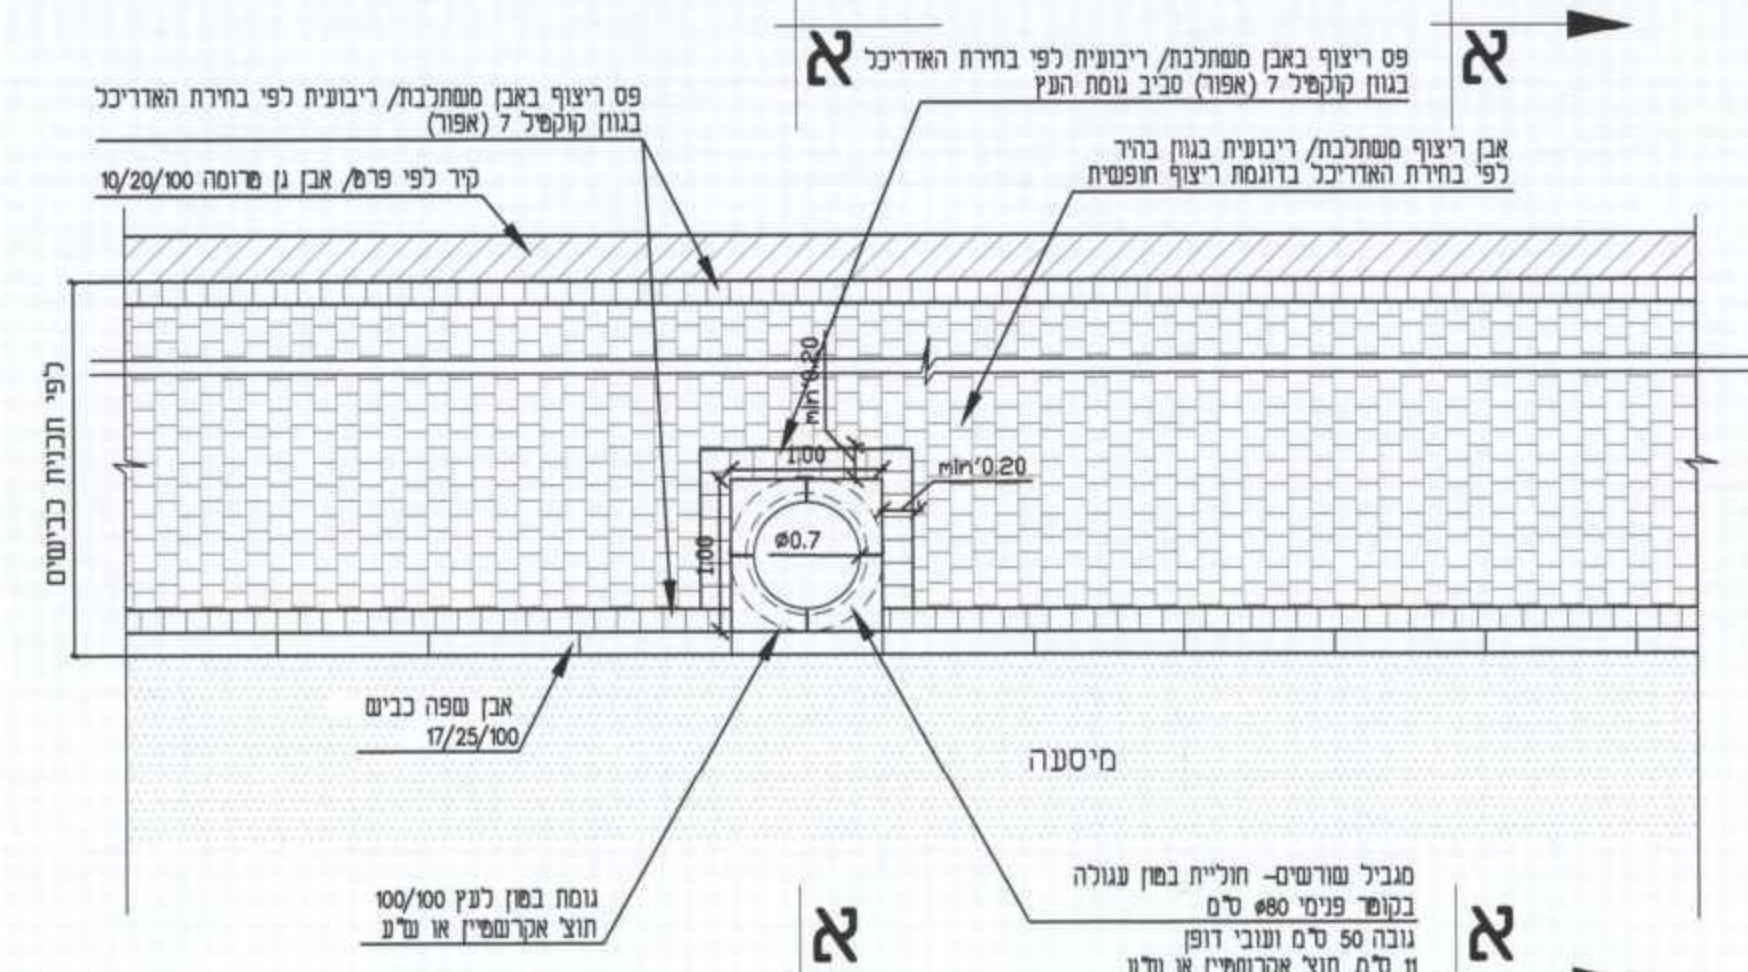

מבט על ק"מ 1:50


פרט ריצוף מדרכות + פתח שחילה לענין

1:50/1:25 ד"ר

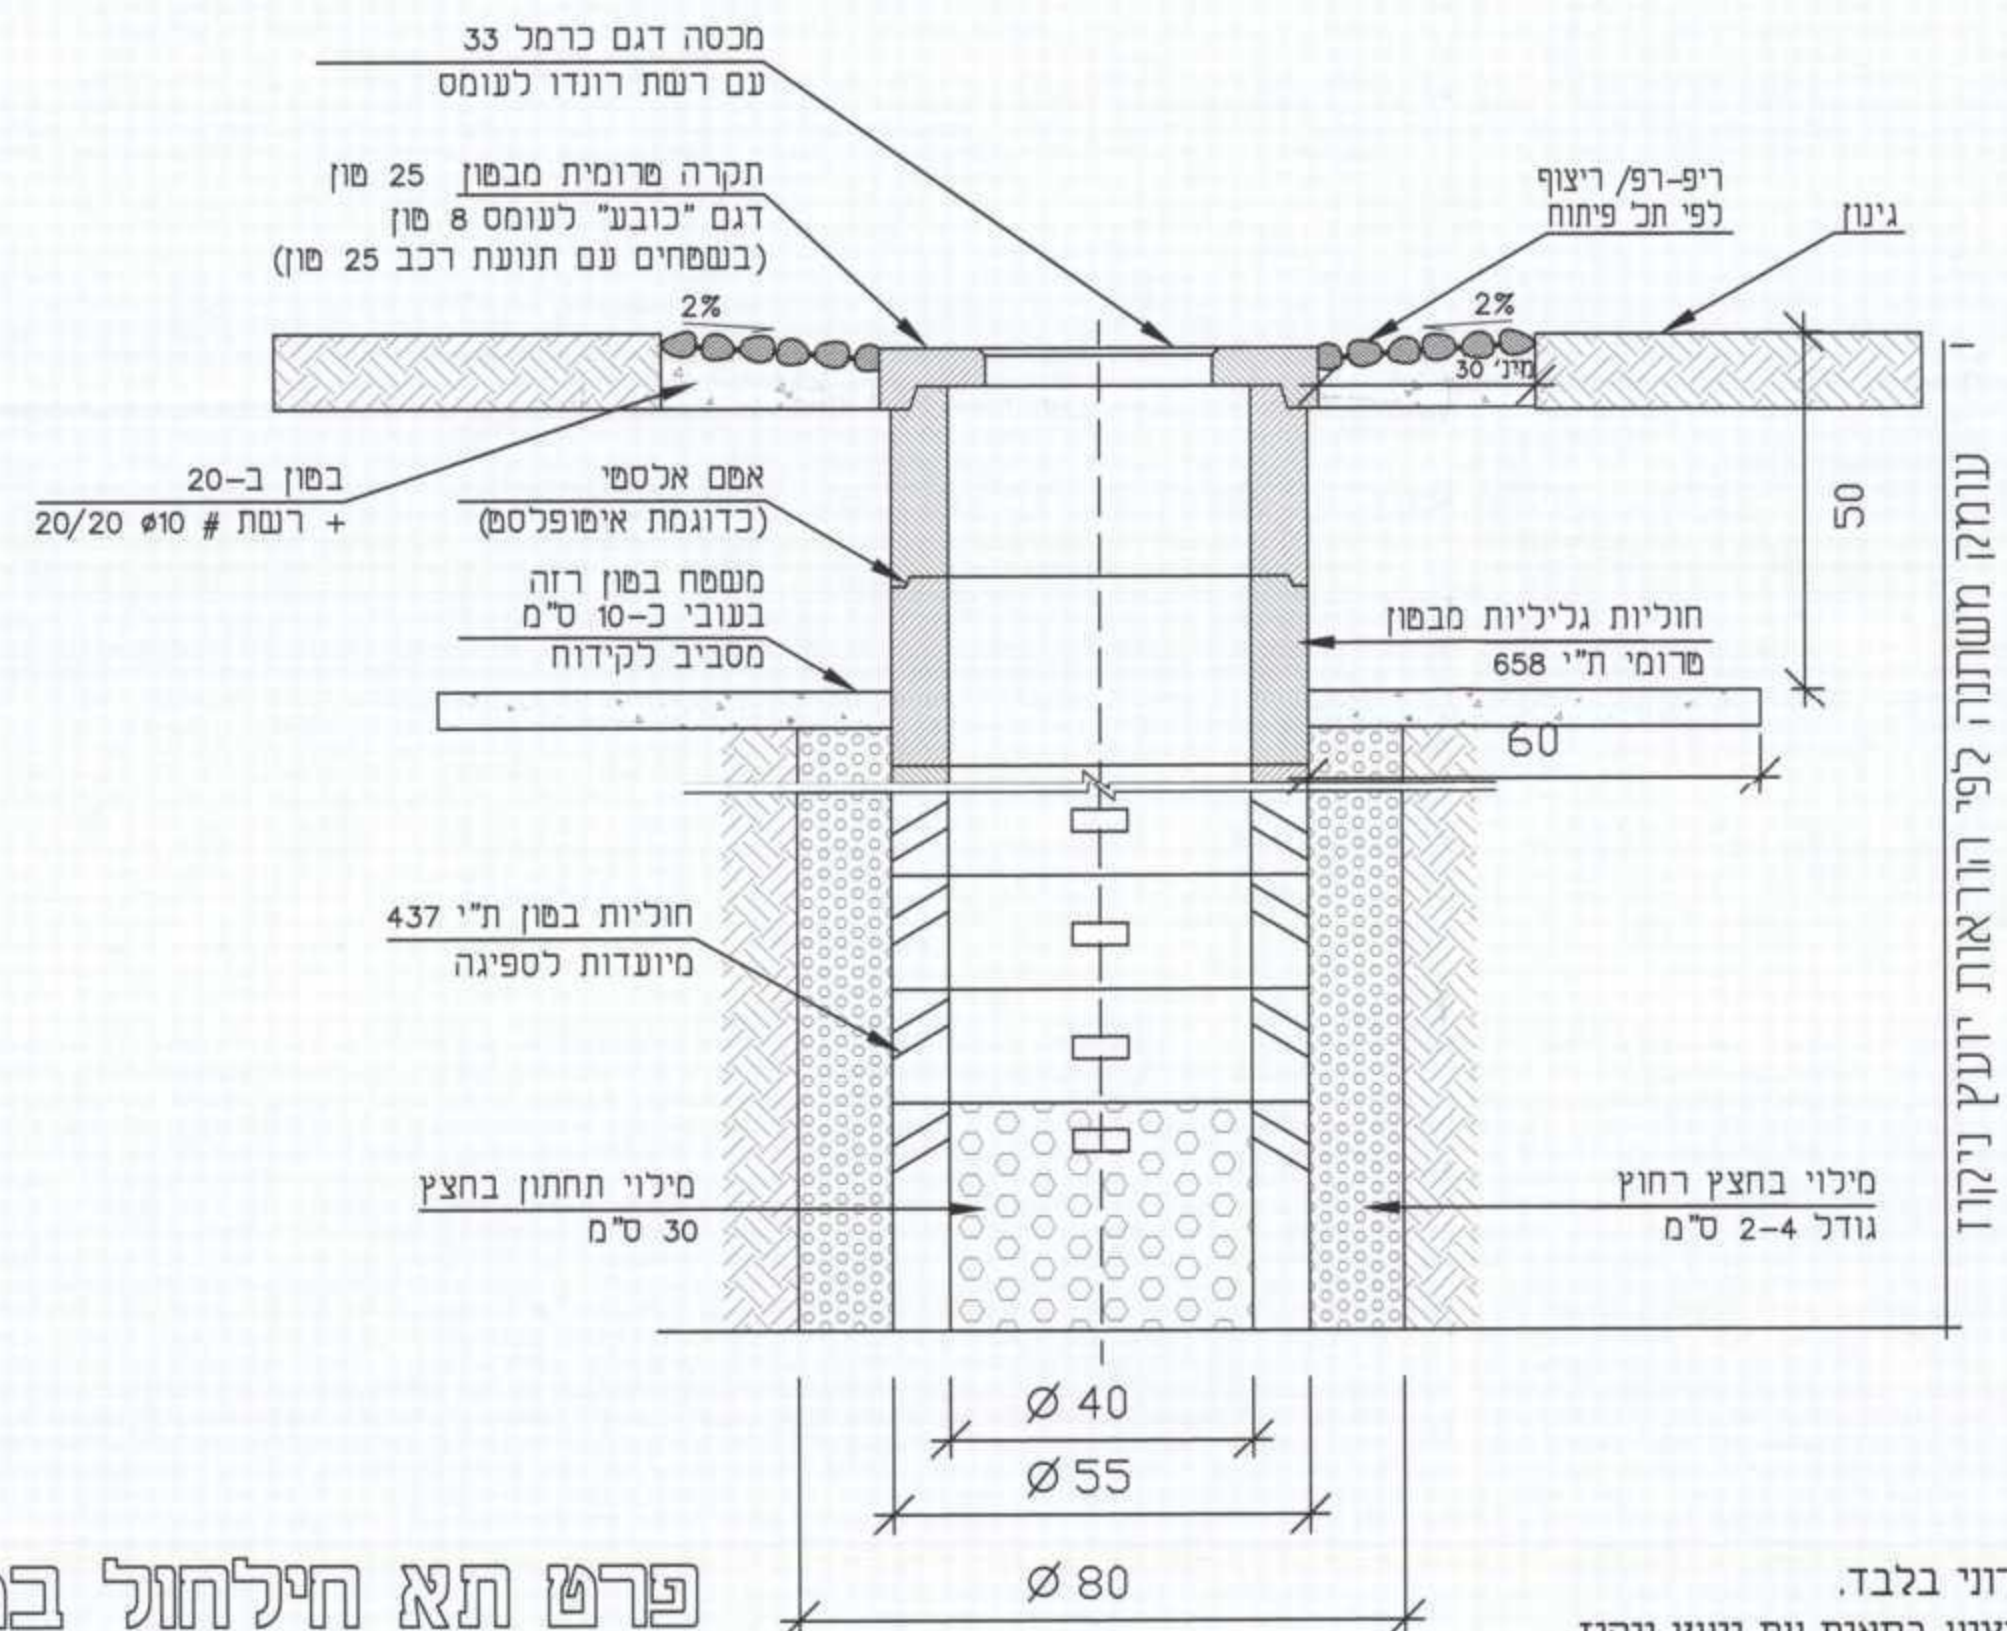


פרט תא חילחול במגרשים


תנ"ך מ"ב 1:10

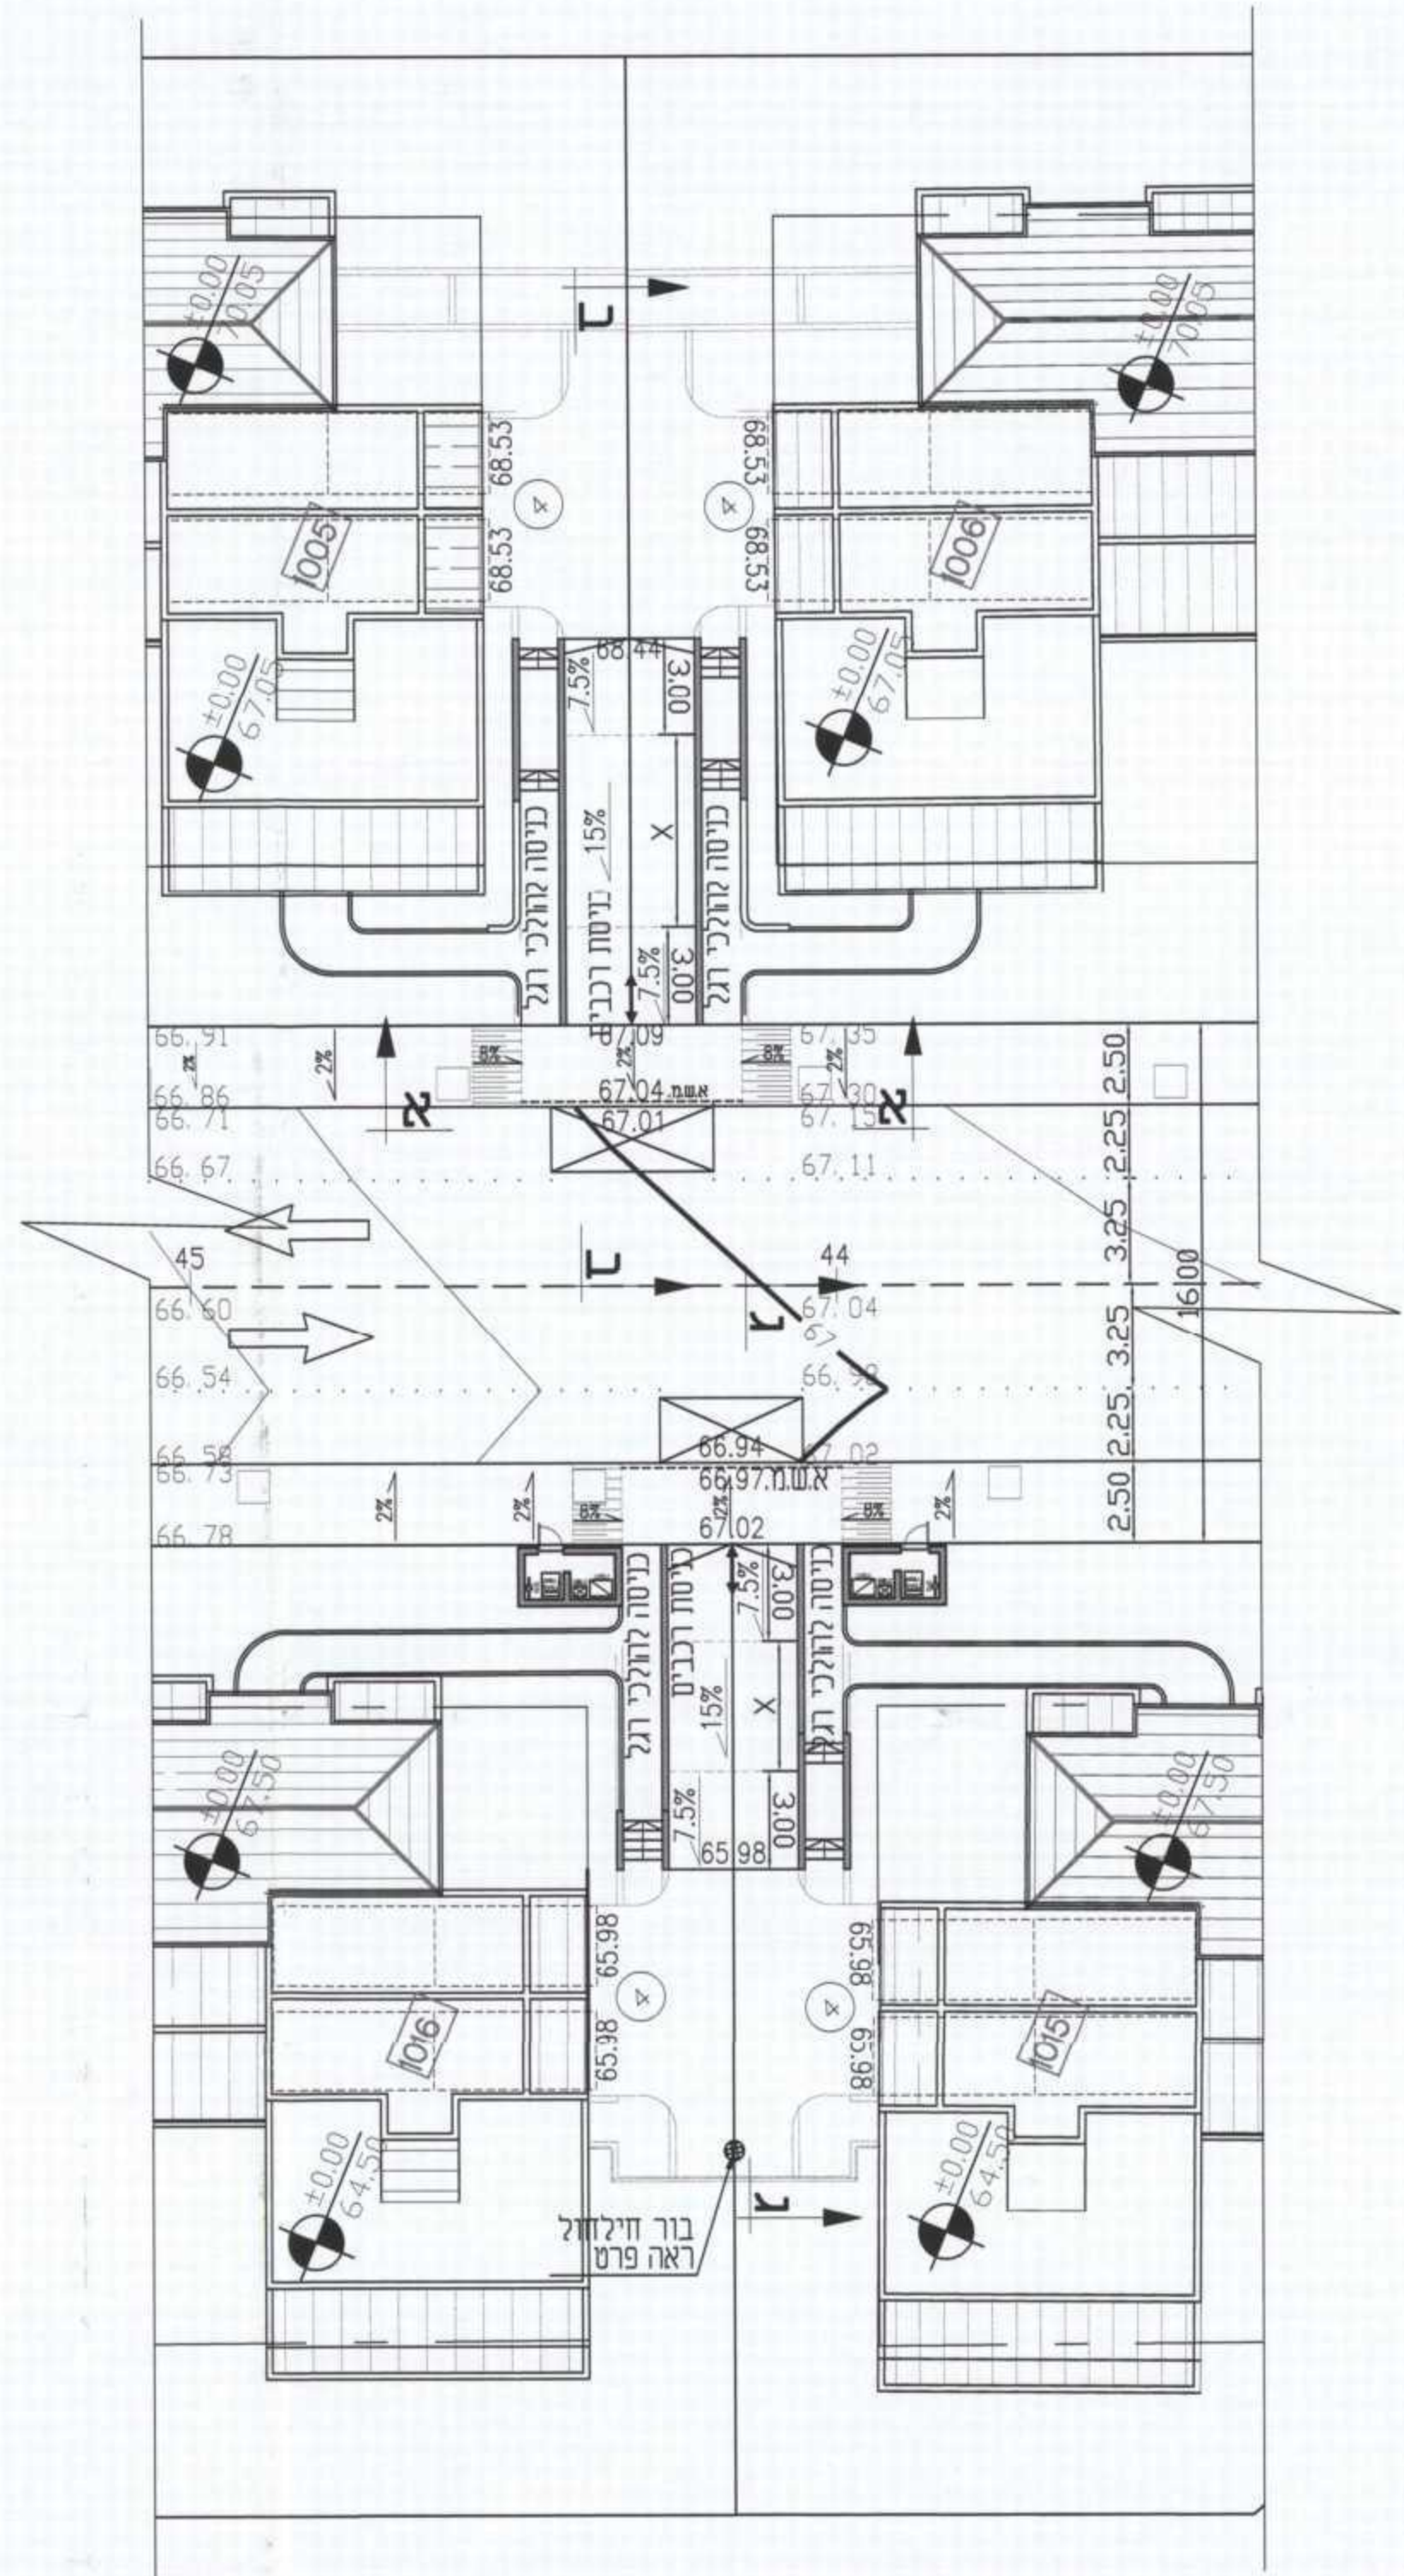


קטע תוכנית קי"ב 1:200

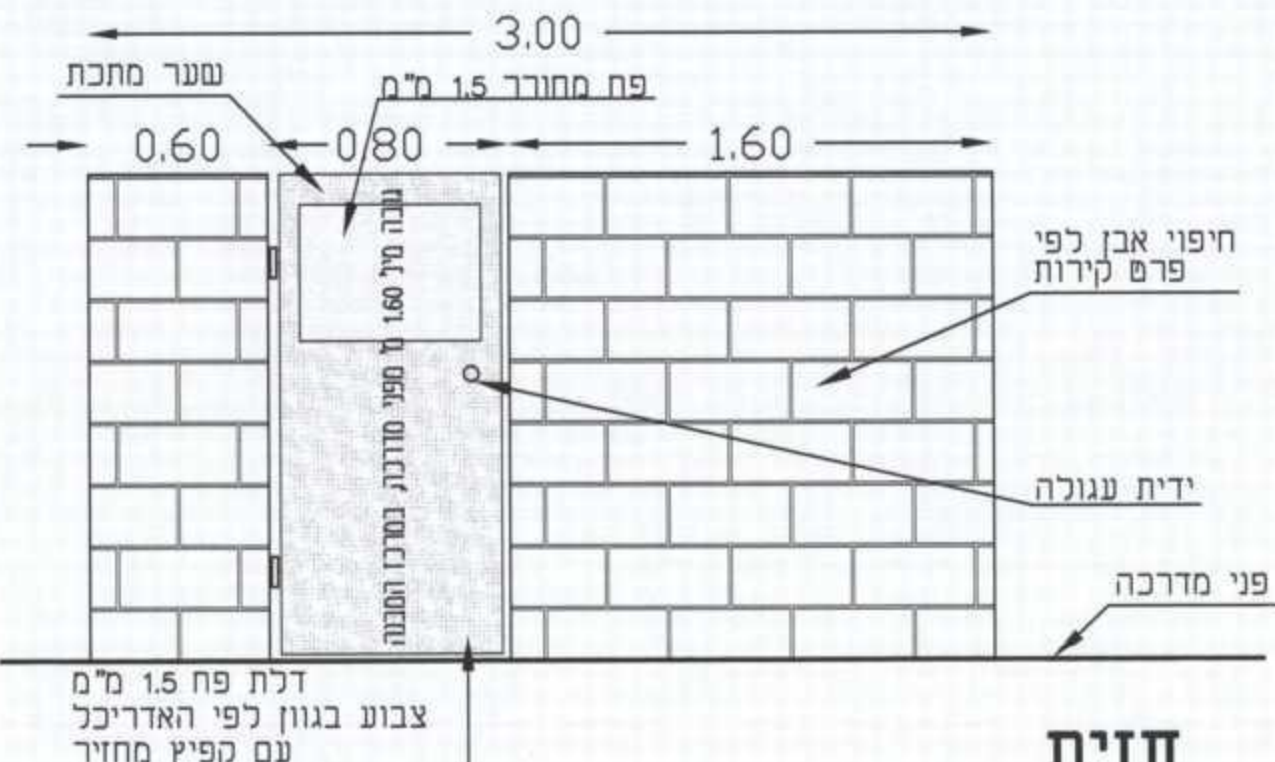


חזית

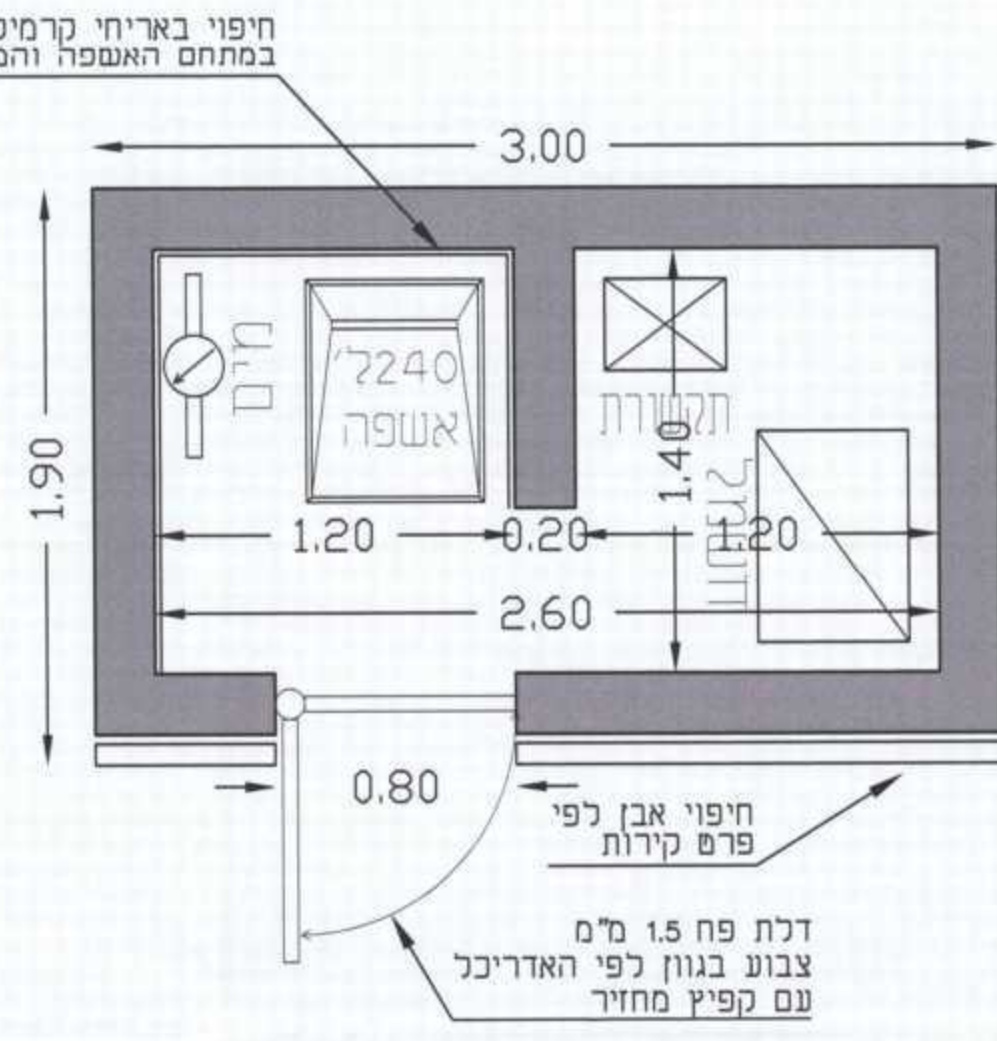


פרט ביתן מסתור פילרים ואשפה
עבור 2 יח"ד בעיקול כביש 2
קנ"מ 1:25

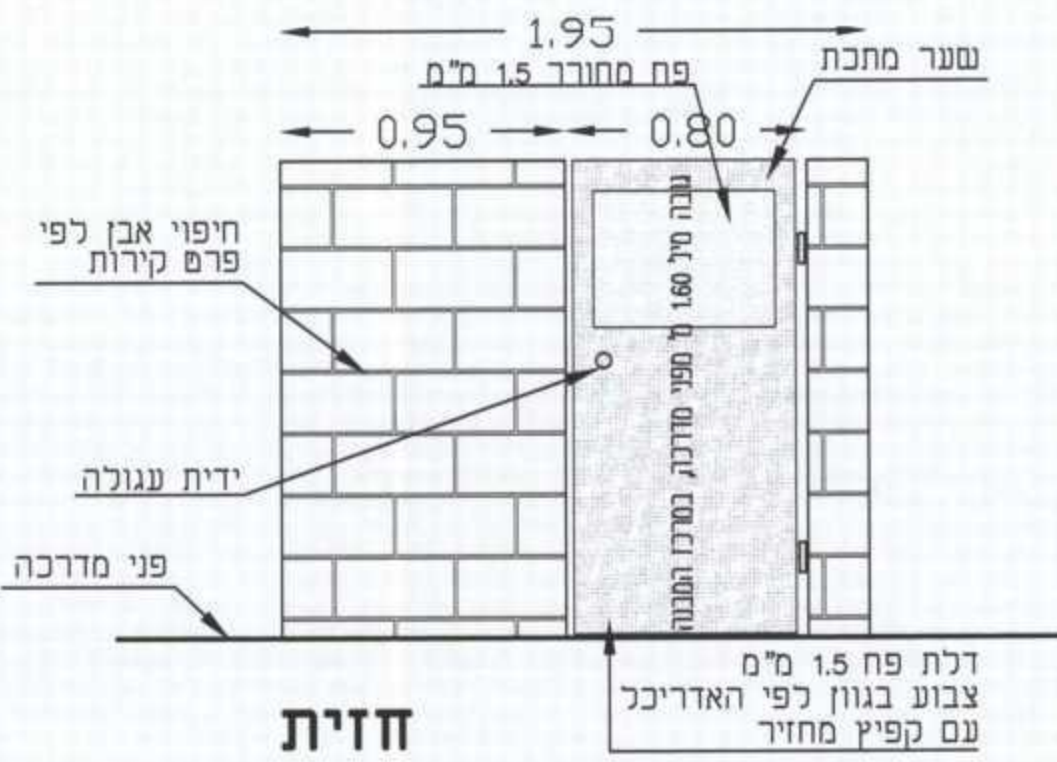


זית

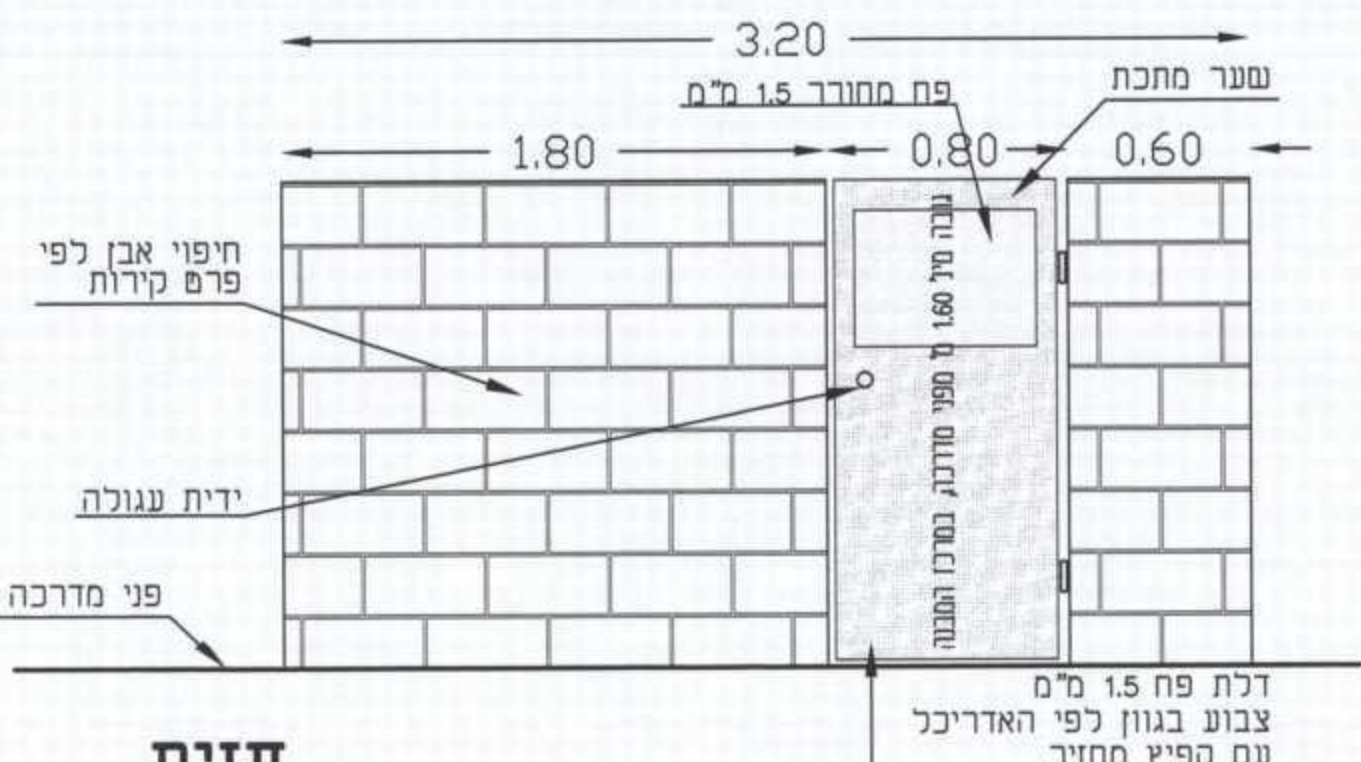


חזית

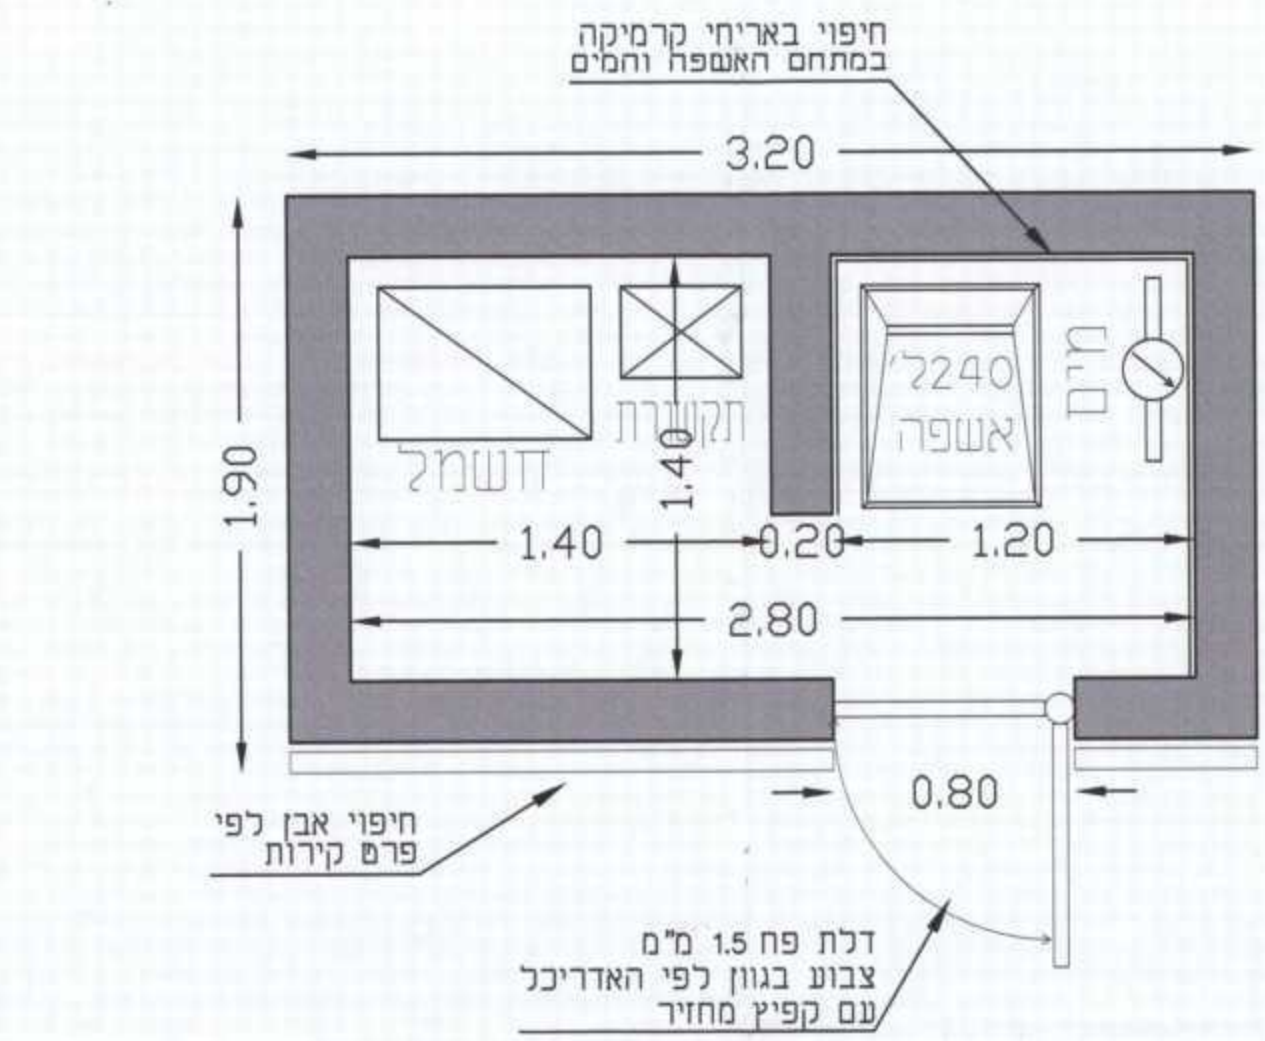


פרט ביתן מסתור פילרים ואשפה
עבור 2 יח"ד בבתים יורדים
קנ"מ 1:25

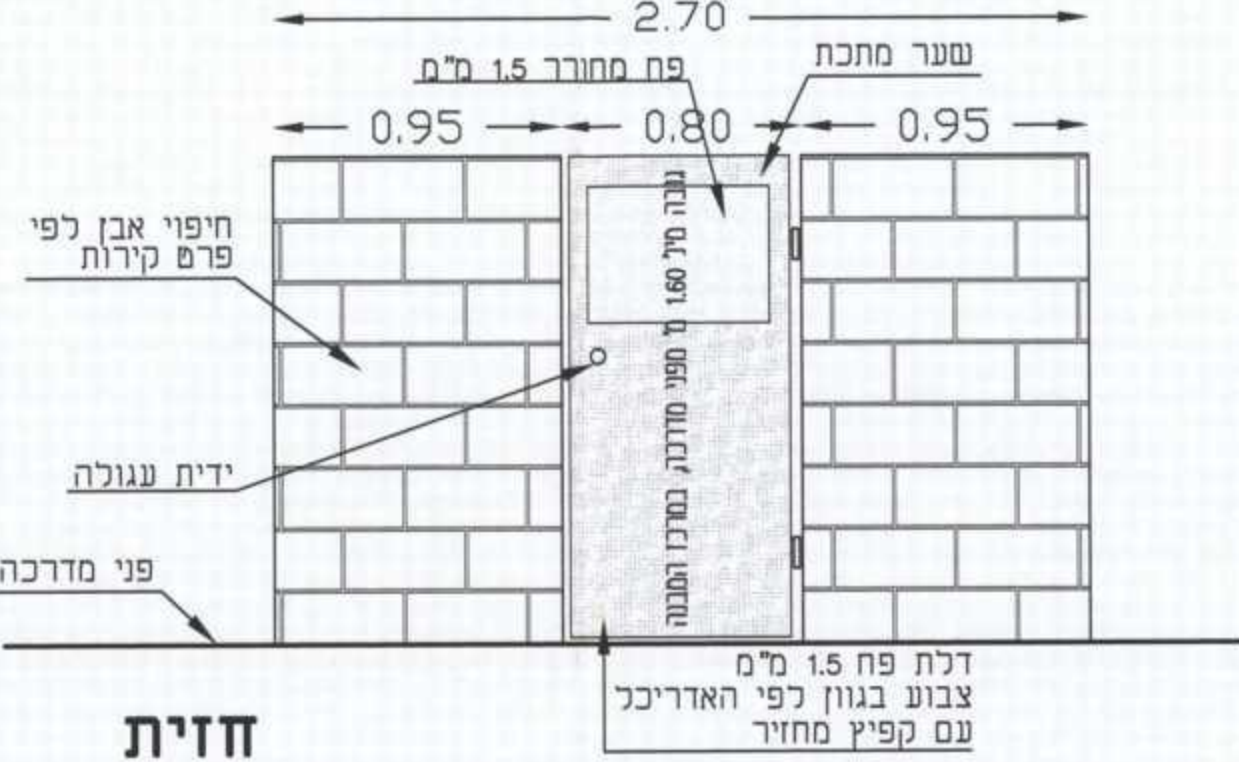

חזית

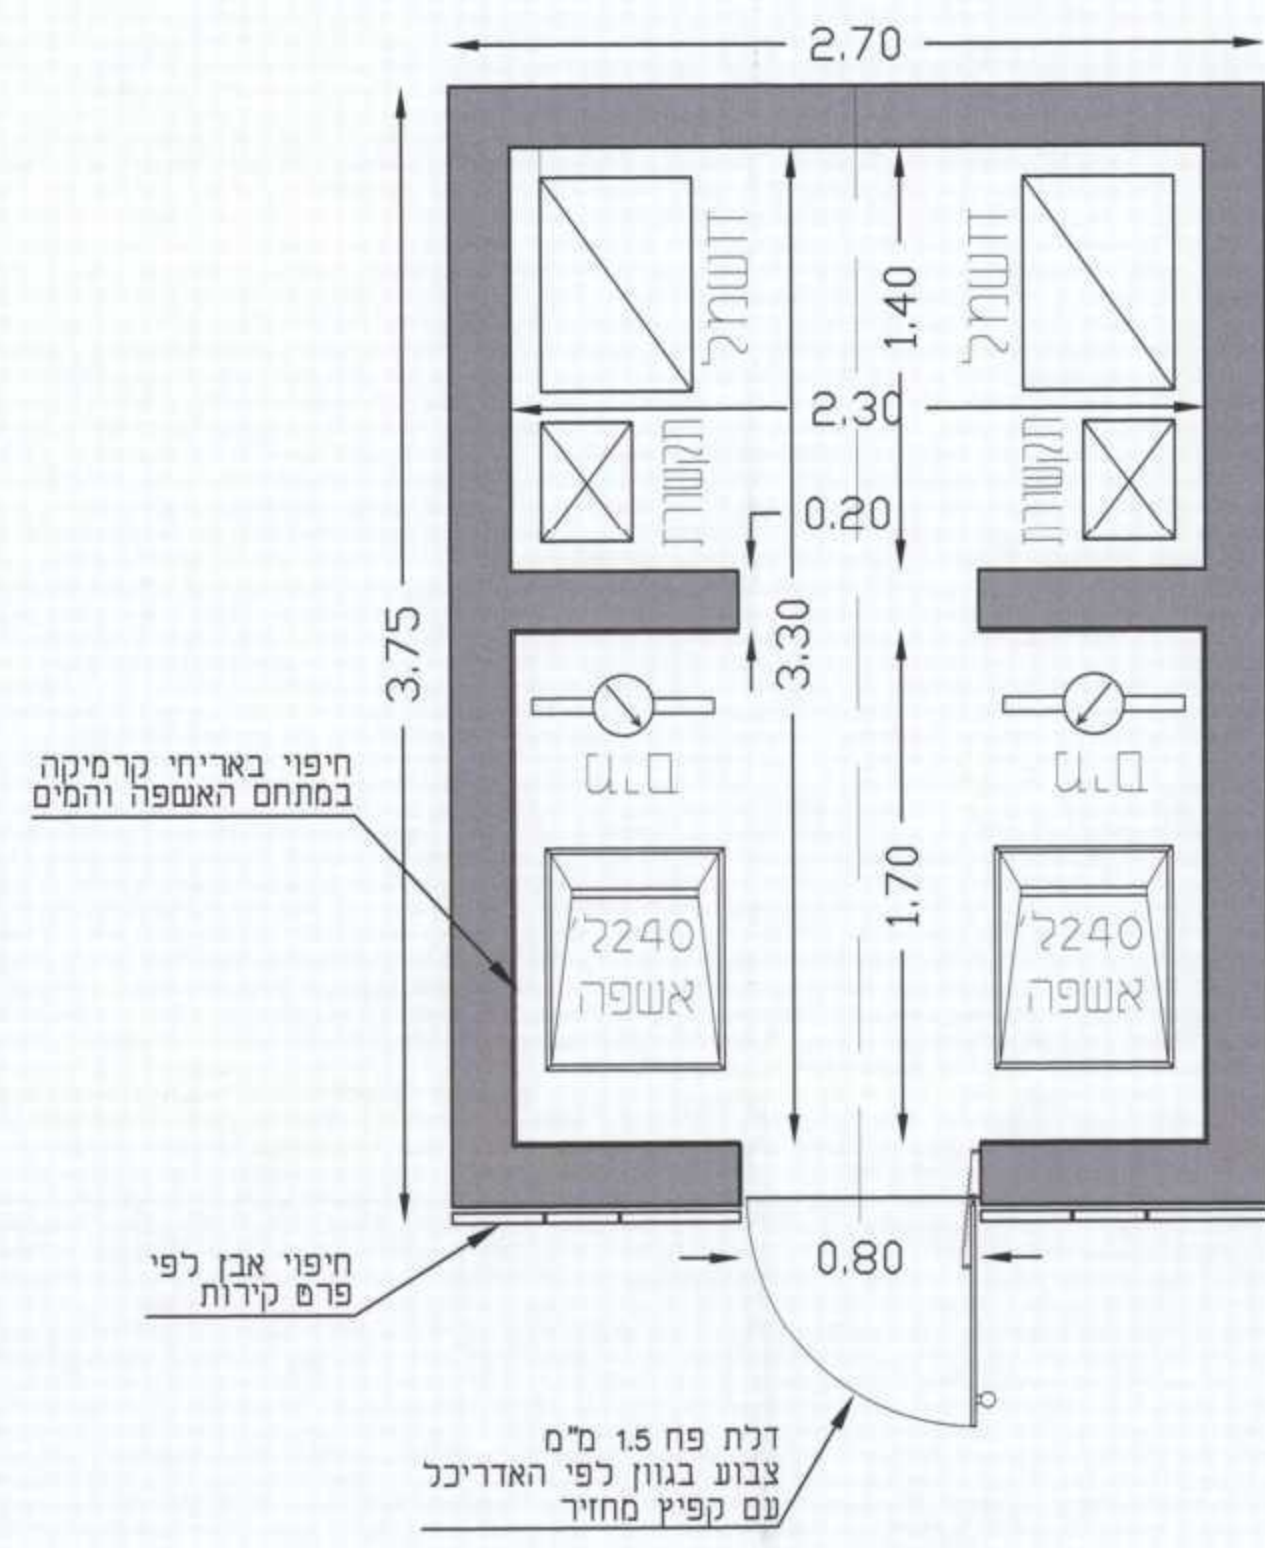

פרט ביתן מסתור פילרים ואשפה
עבור 4 יח"ד בבתים עולים
קנ"מ 1:25

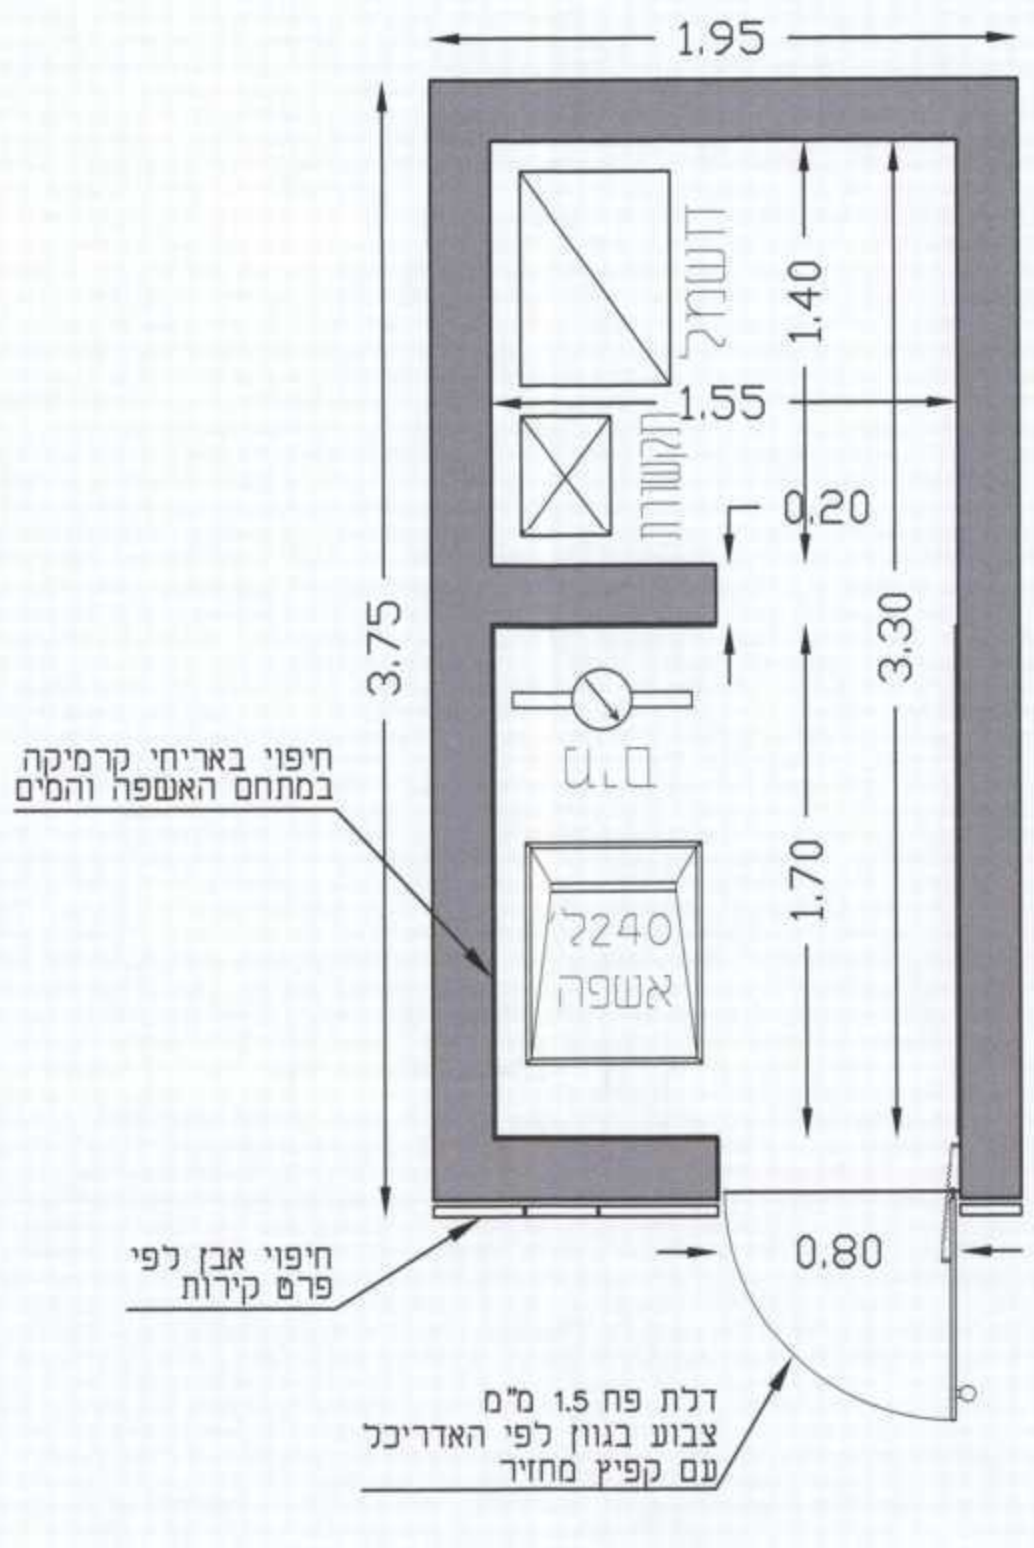

פרט ביתן מסתור פילרים ואשפה
עבור 2 יח"ד בבתים עולים
ובמגרשי בנה ביתך
קנ"מ 1:25

