


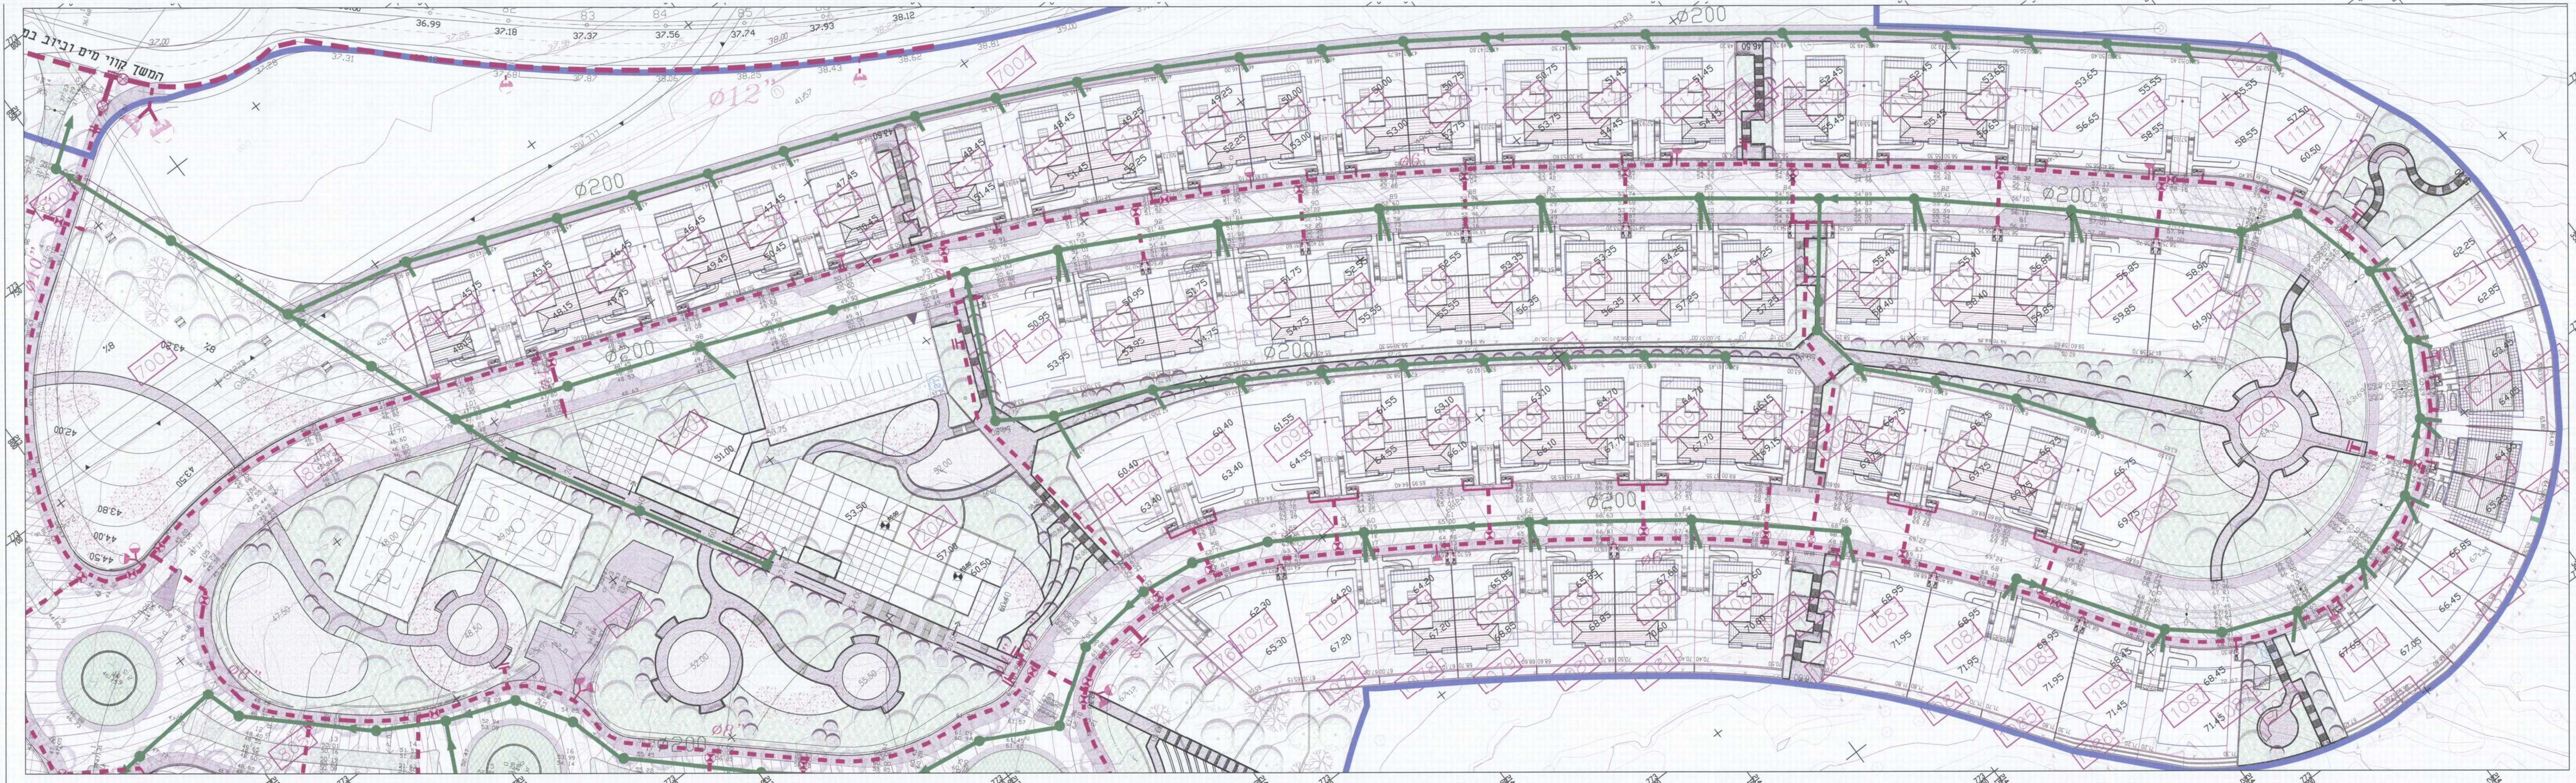

תכנית מס' ג/ 19781
שלומי גבעת החמודות - מתחם 5
5.2 - נספח מים וביוב
תוכנית האונה המזרחית

איחוד וחלוקה	סמכות ראשית	אופי התכנית
-	ועדה מחוזית	תכנית עתידית כחלק מהצ'אן רותרום

מחזור :
מרחב תכנון מקומי :
רשות מקומית :
שטח התכנית :
קנה מידה :
גושים וחלקות בתכנית :

הצפון
מעלה הגליל/חבל אשר
שלומי
265,730 מ"ר
1 : 500
02-05-2013

נפש	סוג גרש	חלקות בשלמותן	חלקות חלקות
18224	מוסדר	-	6
19013	מוסדר	-	7,10

מסדף תכנון מים וביוב
חוק התכנון והבניה ת"ת 5745
אשרור תכנית מס' 5.2
דו"ר המועצה להכנה ובניה תכנית
ביום 14/05/2013
מנהל תכנון
פ. ג. ג. ג.

מתן חוקר : מהדורה : 1
שמות וחתימות :

מנהל התכנית	משרד הבינוי והשיכון בין המועצה פל"מ 15 חדר 04-8630728 celloy@moch.gov.il
דיווח בפועל	משרד הבינוי והשיכון בין המועצה פל"מ 15 חדר 04-8630728 celloy@moch.gov.il
בעל זכויות במקרקעין	מדינת ישראל באמצעות משרד הבינוי והשיכון רמת המושבה 04-6558211 04-6550521
עורך התכנית	בניין ארז אדריכלות ומעטפת 04-8242791 b_izak@netvision.net.il
מודד	חן ארז משרד הבינוי והשיכון 04-8580377 office@hazafon.co.il
עורך נספח	חן ארז משרד הבינוי והשיכון 04-8509596 hgm@elam.co.il

מקרא :
קווי ביוב מוצע
קווי מים מוצע
קווי מים לריאיון
במסגרת תכנית גובלות
ברו כיבוי אש
כפול
חומש השפעה (רדיוס מגן מס' 5 ק"מ)
גבול שפוט
גבול תכנית

קווי ביוב מוצע
קווי מים מוצע
קווי מים לריאיון
במסגרת תכנית גובלות
ברו כיבוי אש
כפול
חומש השפעה (רדיוס מגן מס' 5 ק"מ)
גבול שפוט
גבול תכנית