


ס' 3.874.11 | scanid: 600 | plotid: 600 | Color: Smart | Cx = 42x | Oze Color: Wave 600 | Print Assistant: KCD Continuous Tone (Printer Drivers) | Paper: Uncoated 70-85g (Paper: Paper Uncoated 70-85g) | Ink Limit: 100% K. Gamma Correction: 1 | Filter: Unsat Color (Gamma: 0.93) | scaling: 100% | scan: PROBERTO-NECHER

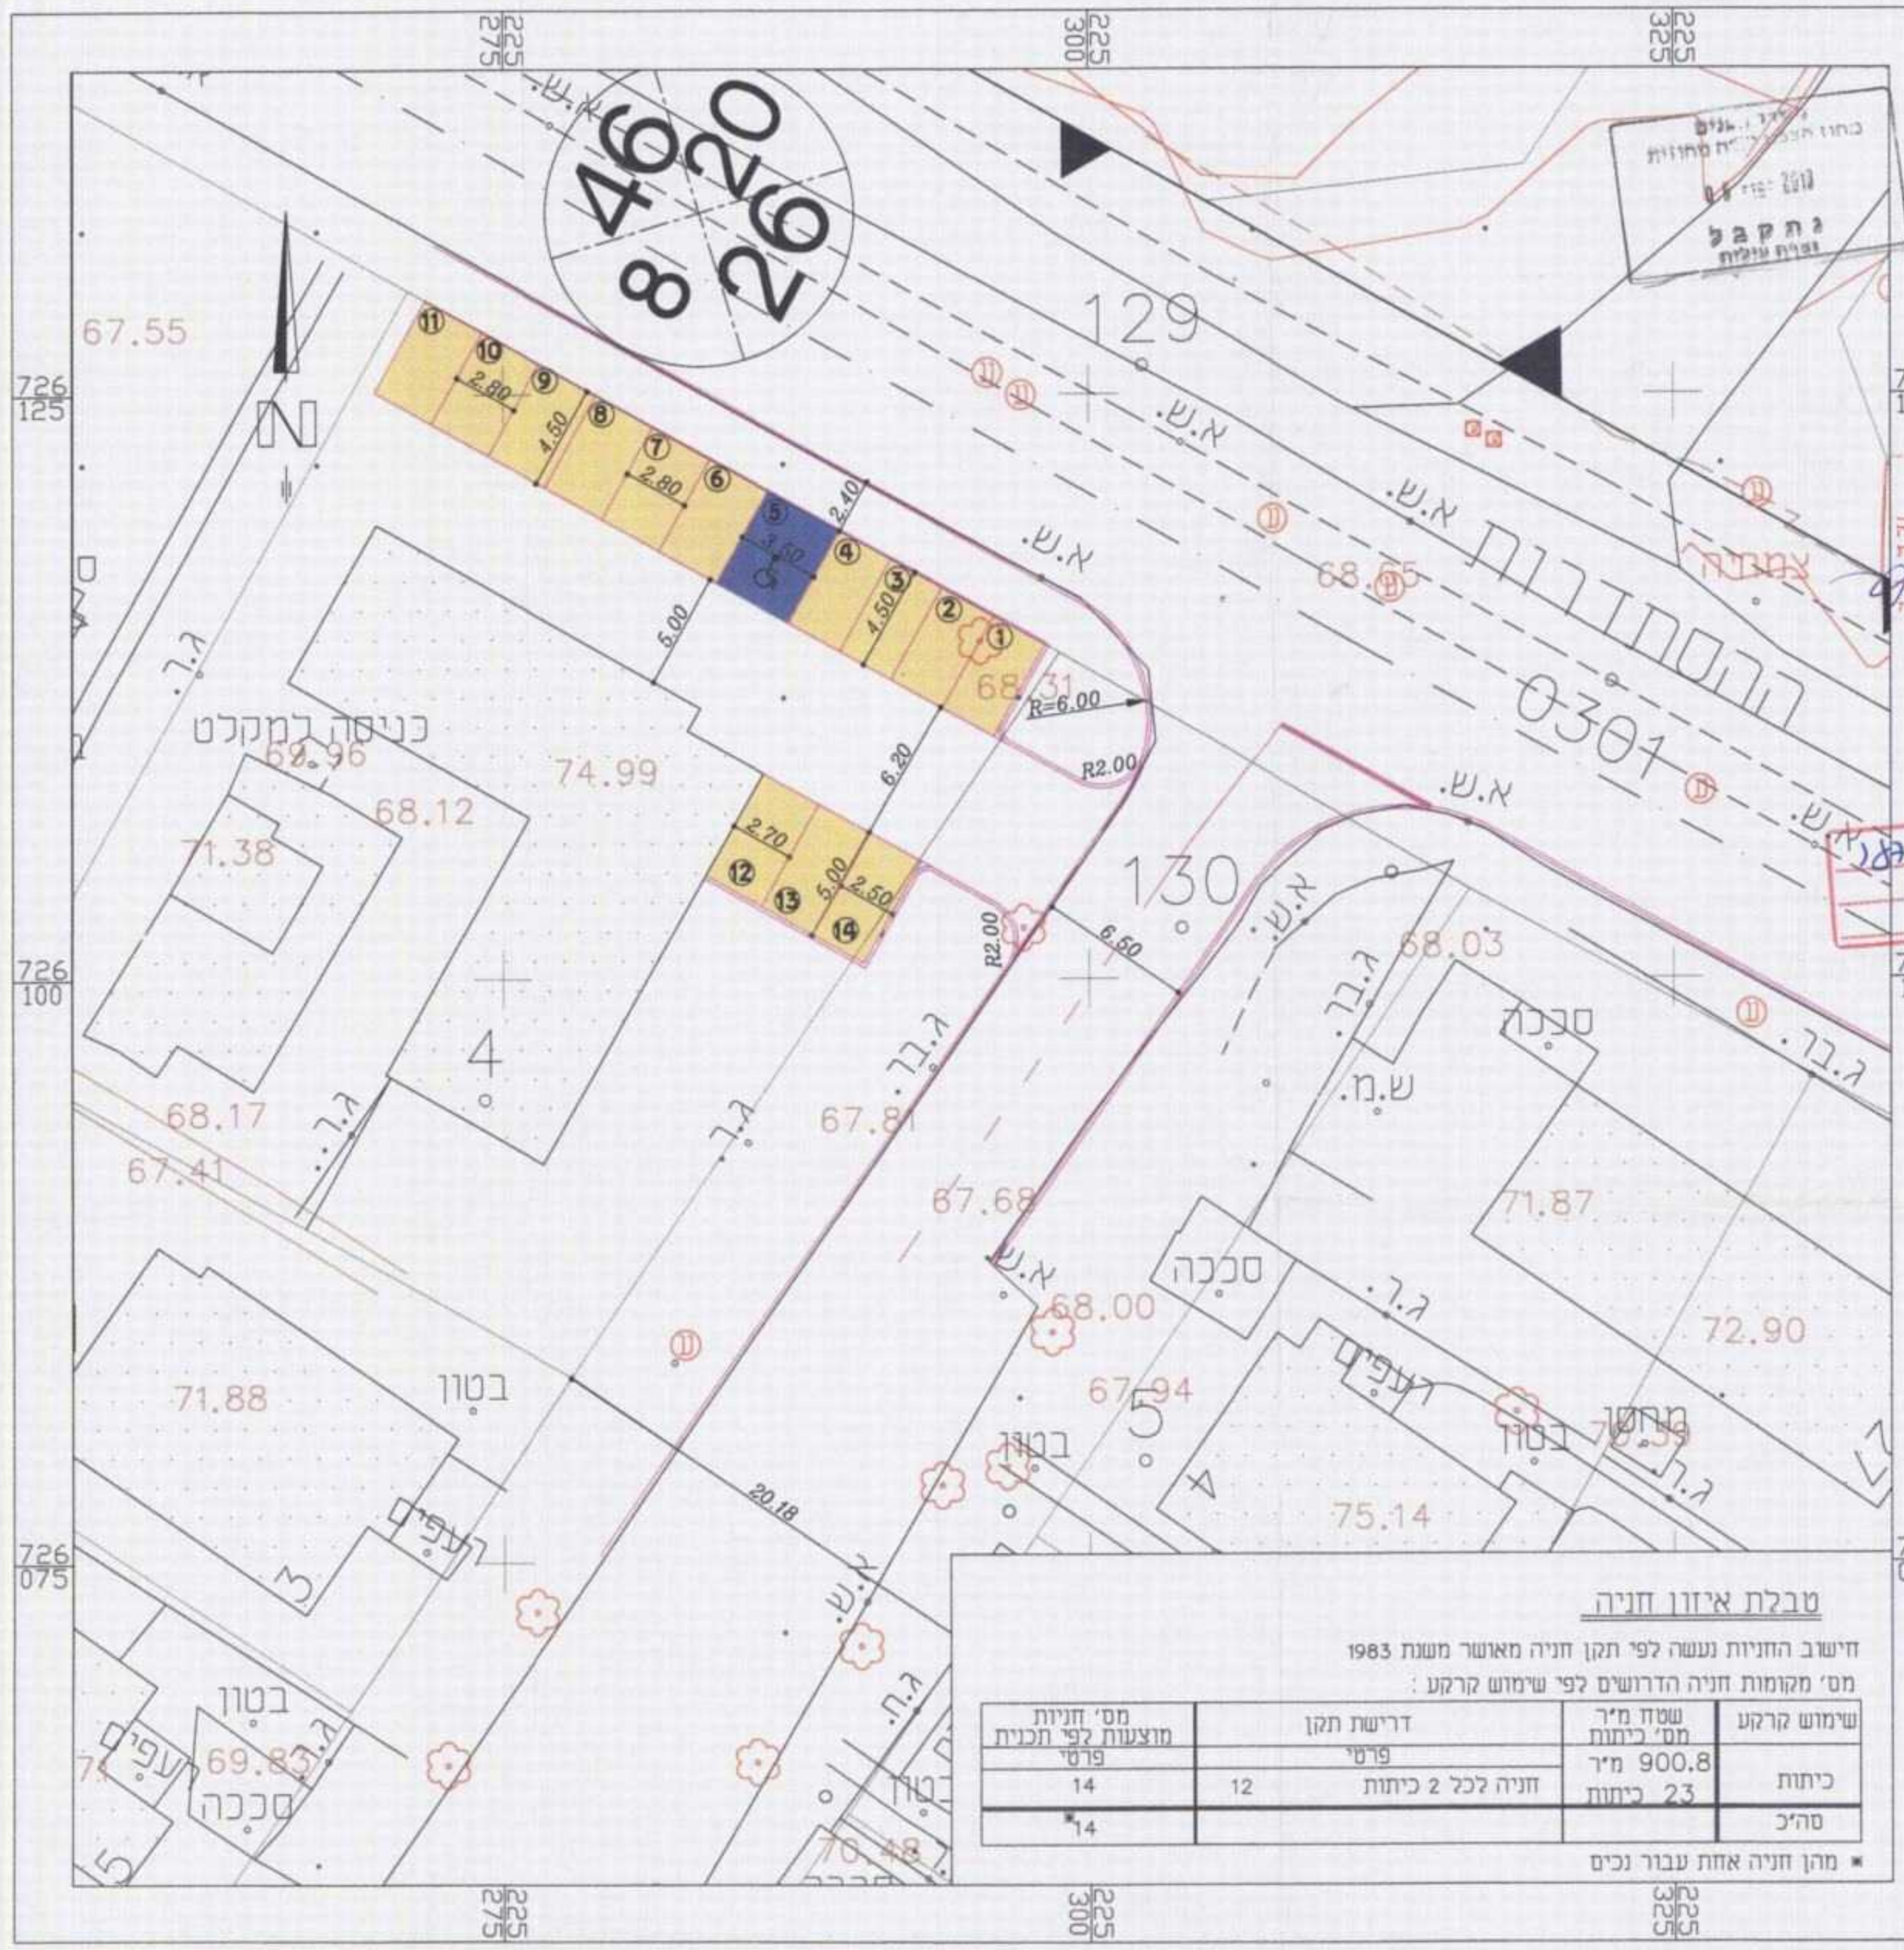

תאריך	תפוצה	צנרת	מעט	מעט	מעט	מעט	מעט
02.12.13	עדכונים עפי' החלטת ועדה מחוזית						
19.09.11	עדכונים עפי' החלטת ועדה מחוזית						

תכנון אדריכלי
 תכנון תשתית ותכנון הבנייה
 18268
 26.11.12
 חתום: [Signature]

מחזור	לעיון	לאשור	למכרז	לביצוע
02.12.13				

עיריית עפולה
 פרוטוקול ישיבה מס' 18268
 מיום 26.11.12

שירות פסיכולוגי עפולה

שם הפרויקט: שירות פסיכולוגי עפולה
 נספח תנועה וחניה לתכנית מפורטת מס' 18768

מס' העבודה	קנה מידה	תאריך
af-06	1 : 250	17.5.11
מס' הגליון	תכנון	שריין
3.01	שרטוט	שריין
מס' גליון במחשב	בדק	מען
af06-tn.dwg	גודל הגליון	

בשיר ע. ראק בע"מ
 הנדסה אזרחית ומדידות
 כבישים • תנועה • חנייה • תשתיות • פיתוח שטח

ISO 9001:2000
 IQC
 Quality Management System

דרך עפולה, נצרת
 ת.ד. 2550 מיקוד 16124
 טל: 04-6573174 / 04-6462029
 פקס: 04-6570968

E-mail: basheer@basheer.co.il
 אין לקבוע גדלים ע"י מדידה בשרטוט
 ליקוי לבקר את המידות במקום

טבלת איזון חניה

חישוב החניות נעשה לפי תקן חניה מאושר משנת 1983
 מס' מקומות חניה הדרושים לפי שימוש קרקע:

שימוש קרקע	שטח מ"ר	מס' כיתות	דרישת תקן	מס' חניות
כיתות	900.8 מ"ר	23 כיתות	חניה לכל 2 כיתות	12
סה"כ				14

מקום חניה אחת עבור נכים