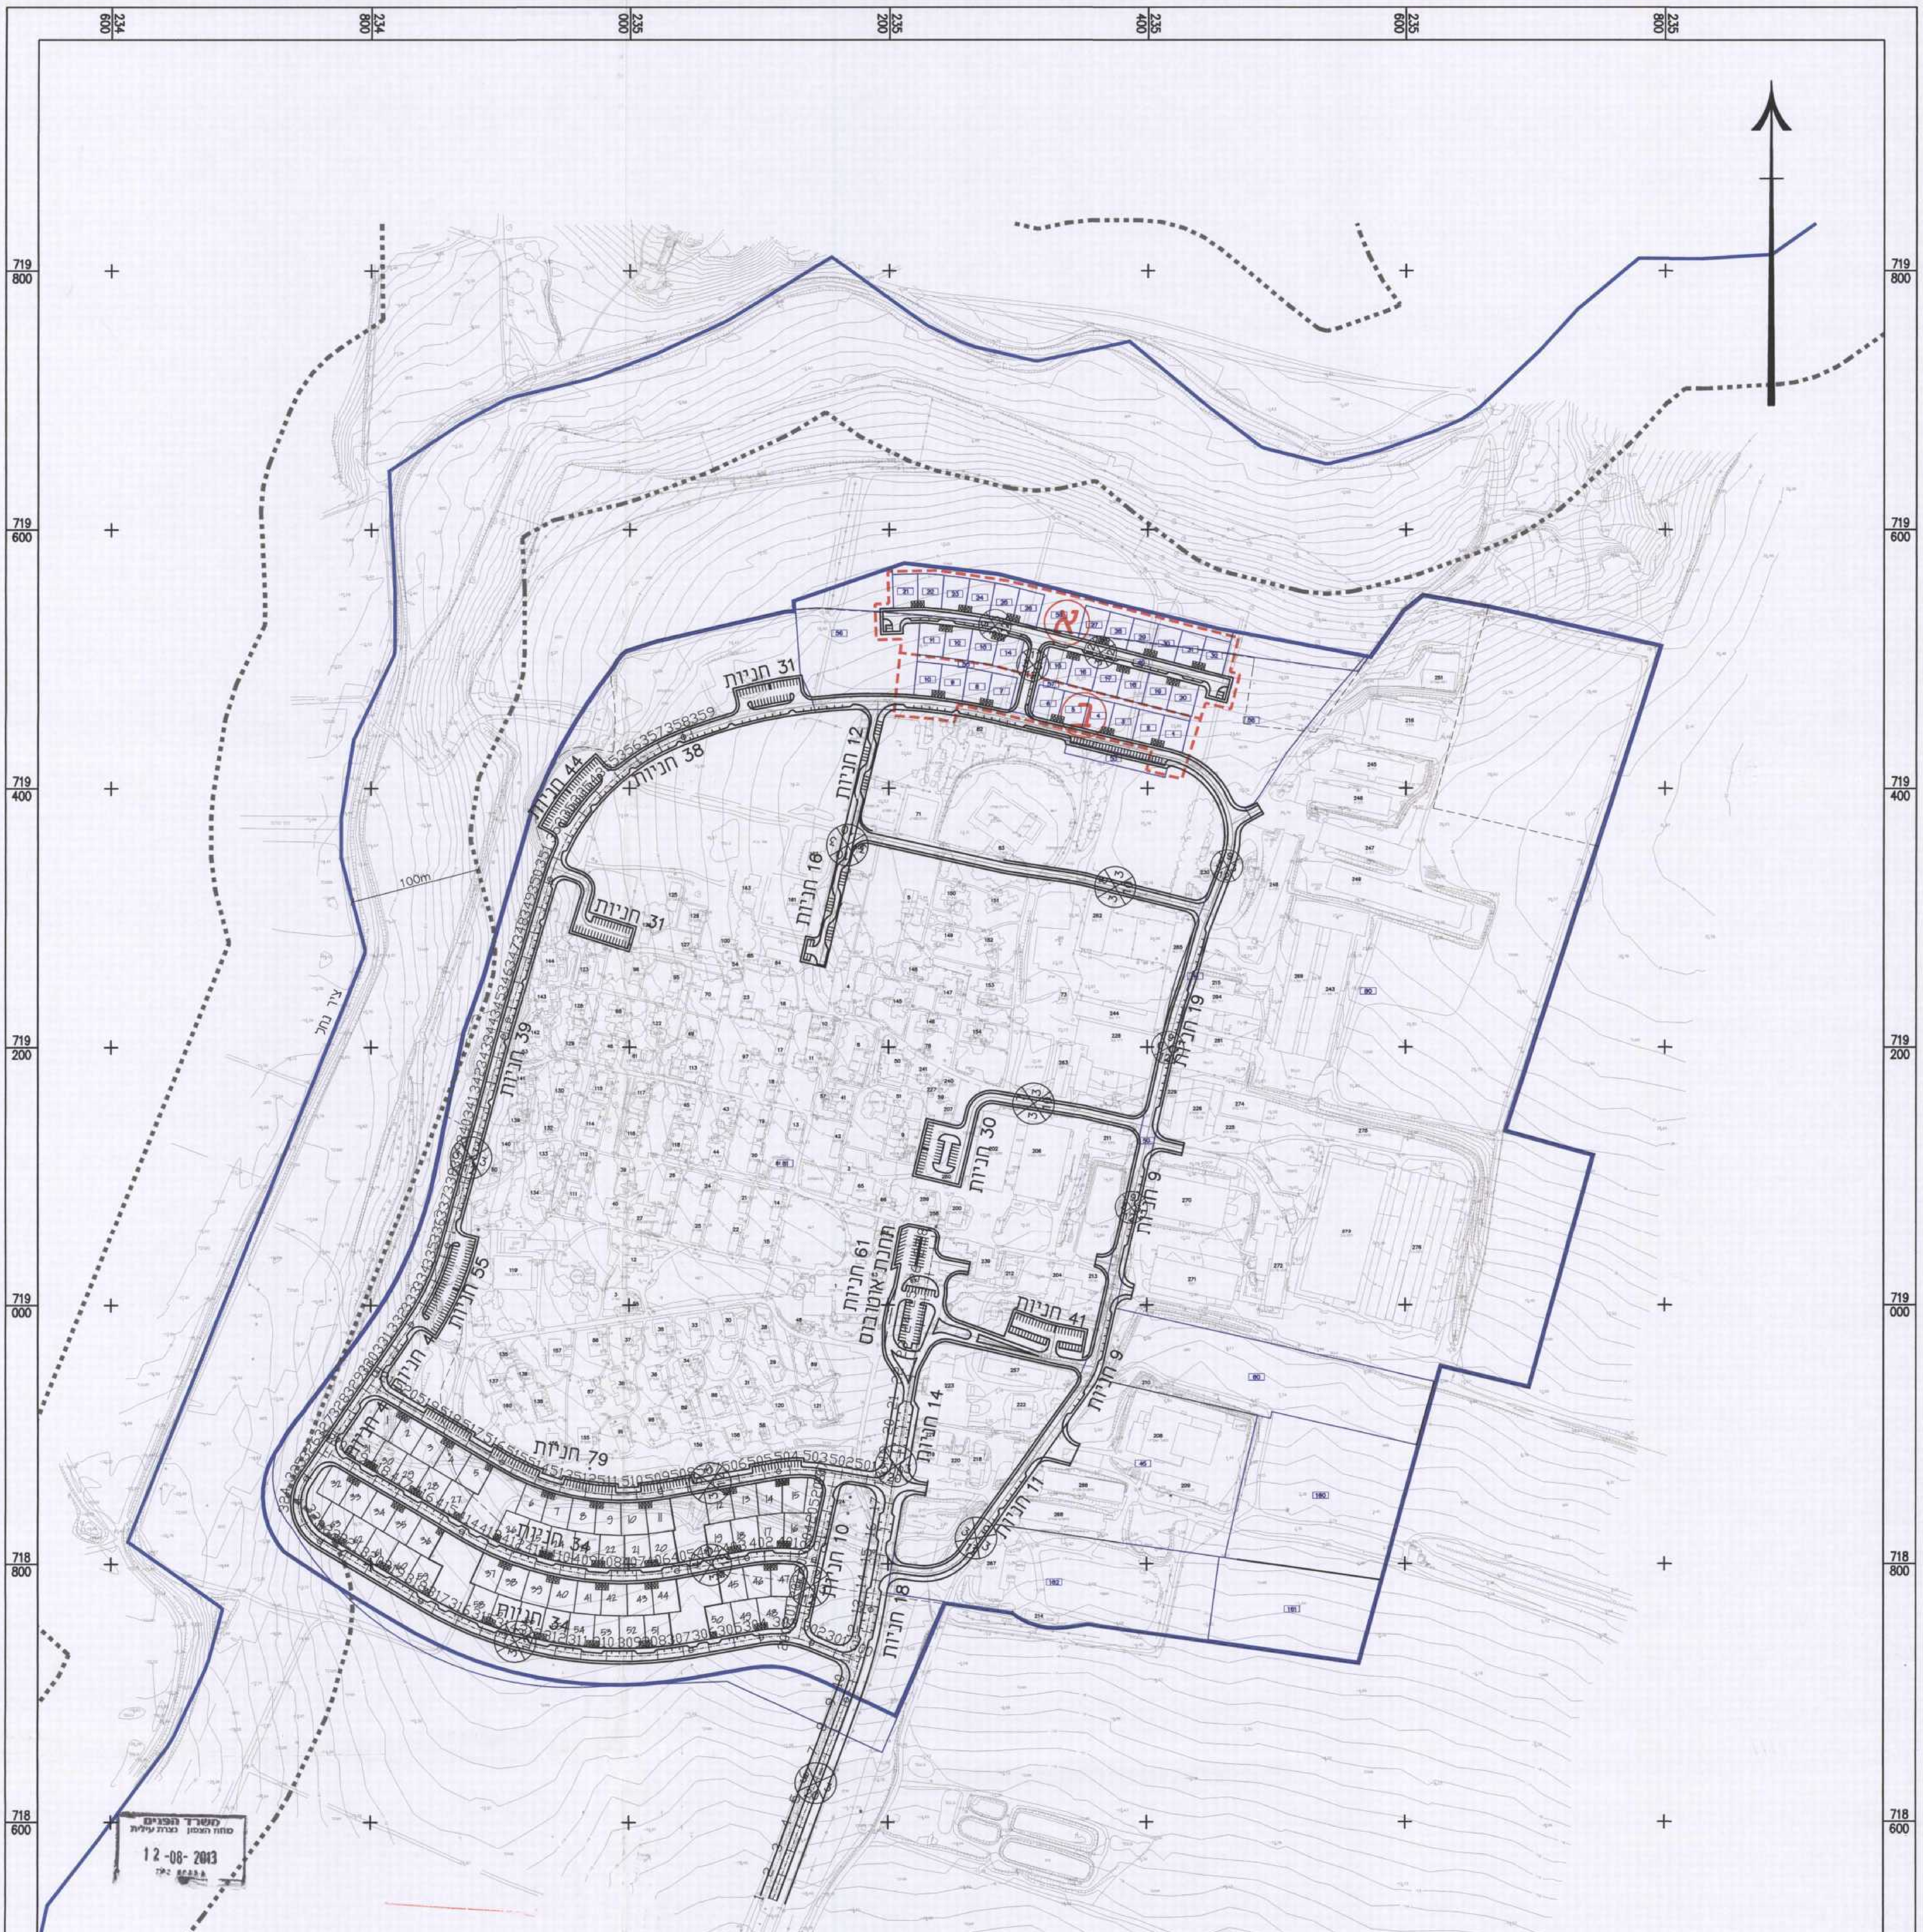
31 חניות
38 חניות
44 חניות
12 חניות
16 חניות
31 חניות
39 חניות
55 חניות
4 חניות
79 חניות
34 חניות
34 חניות
30 חניות
61 חניות
תחנת אוטובוס
41 חניות
9 חניות
19 חניות
9 חניות
14 חניות
11 חניות
10 חניות
8 חניות
ציר נחל
100m
א
ב
719 800
719 600
719 400
719 200
719 000
718 800
718 600
718 400
718 200
718 000
234 600
234 800
235 000
235 200
235 400
235 600
235 800

משרד הפנים
מחוז הצפון נצרת עילית
12-08-2013

טבלת מאזן חניה

מתחם חניה	מספר יחידות דיור למתחם	מסי חניות נדרש		מסי חניות מתוכנן	
		בתוך מגרש	מחוץ למגרש	בתוך מגרש	מחוץ למגרש
מתחם Ⓐ	22 יחיד	44	11	44	26
מתחם Ⓑ	10 יחיד	20	5	20	15
סהיכ חניות למתחם מגורים		64	16	64	41

הערות :

1. מחושבות 2.5 חניות פרטיות ליחידת דיור כאשר 2 חניות בתוך המגרש +0.5 מחוץ למגרש
2. במתחם תעשיה ומשק-חניות פרטיות ותיפעולית בתוך החצרות עפיי תבע מאושרת ג/14205

הודעה על אישור תכנית מס' 19406
פורסמה בילקוט הפרסומים מס' ______
מיום ______

משרד הפנים מחוז צפון
חוק התכנון והבניה תשכ"ה 1965
אישור תכנית מס' 19406
הועדה המחוזית לתכנון ובניה החליטה לאשר את התכנית
ביום 29/10/12
אלכס שפול, אדר'
מ.מ. יו"ר הועדה המחוזית
מנהל מינהל התכנון

מס'	תאריך	עדכון	חתימה
2	31.05.12	עדכון גבולות, עדכון תכנון כבישים וחניות	
1	28.11.11	עדכון גבולות	

● לעיון בלבד 16.08.10 ○ למכרז בלבד ○ לביצוע

ע. כהנר תכנון ויעוץ הנדסי
רח' התעשיה 9 , אזור תעשיה תל-חנן ת.ד. 152 תל-חנן 20302 . טל: 04-8210408, פקס: 04-8213040

המקום: קיבוץ גבע
העבודה: תכנית מסי ג/19406 קיבוץ גבע
מס העבודה: 6310
שרטט: יעקב
המזמין: קיבוץ גבע
מס קובץ: 63101
תכנן: ע.כהנר
אישר:
גליון: נספח תנועה תנוחה
מס גליון: 1
תאריך: 16.08.10
קנימ: 1: 2500

```
C:\Projects\6310\63101.dwg
03 Jun 2012  -  2:53pm
owner
Roads
  xmod  [C:\Projects\6310\Gerty\xmod.dwg]
  zir  [C:\Projects\6310\Gerty\zir.dwg]
  migrashim  [C:\Projects\6310\Gerty\migrashim.dwg]
  xTaba7  [C:\Projects\6310\Taba7\xTaba7.dwg]
  xTechN  [C:\Projects\6310\xTechN.dwg]
```