


משרד הפנים
מחוז המרכז
02-11-2014
3 ת.ק.ג.ל
נצרת עילית

הועדה המקומית לתכנון ולבניה
"כפר הירוק"
23.10.2014
נתקבל

מחוז : הצפון
נפה : עכו
מקום : סכנין
גוש : 19314
חלקה : 40
שטח החלקה : 3.262 ד'
מגרש : 400/1/2/1
שטח המגרש : 0.758 ד'

נספח חניה
קני"ם 1:250

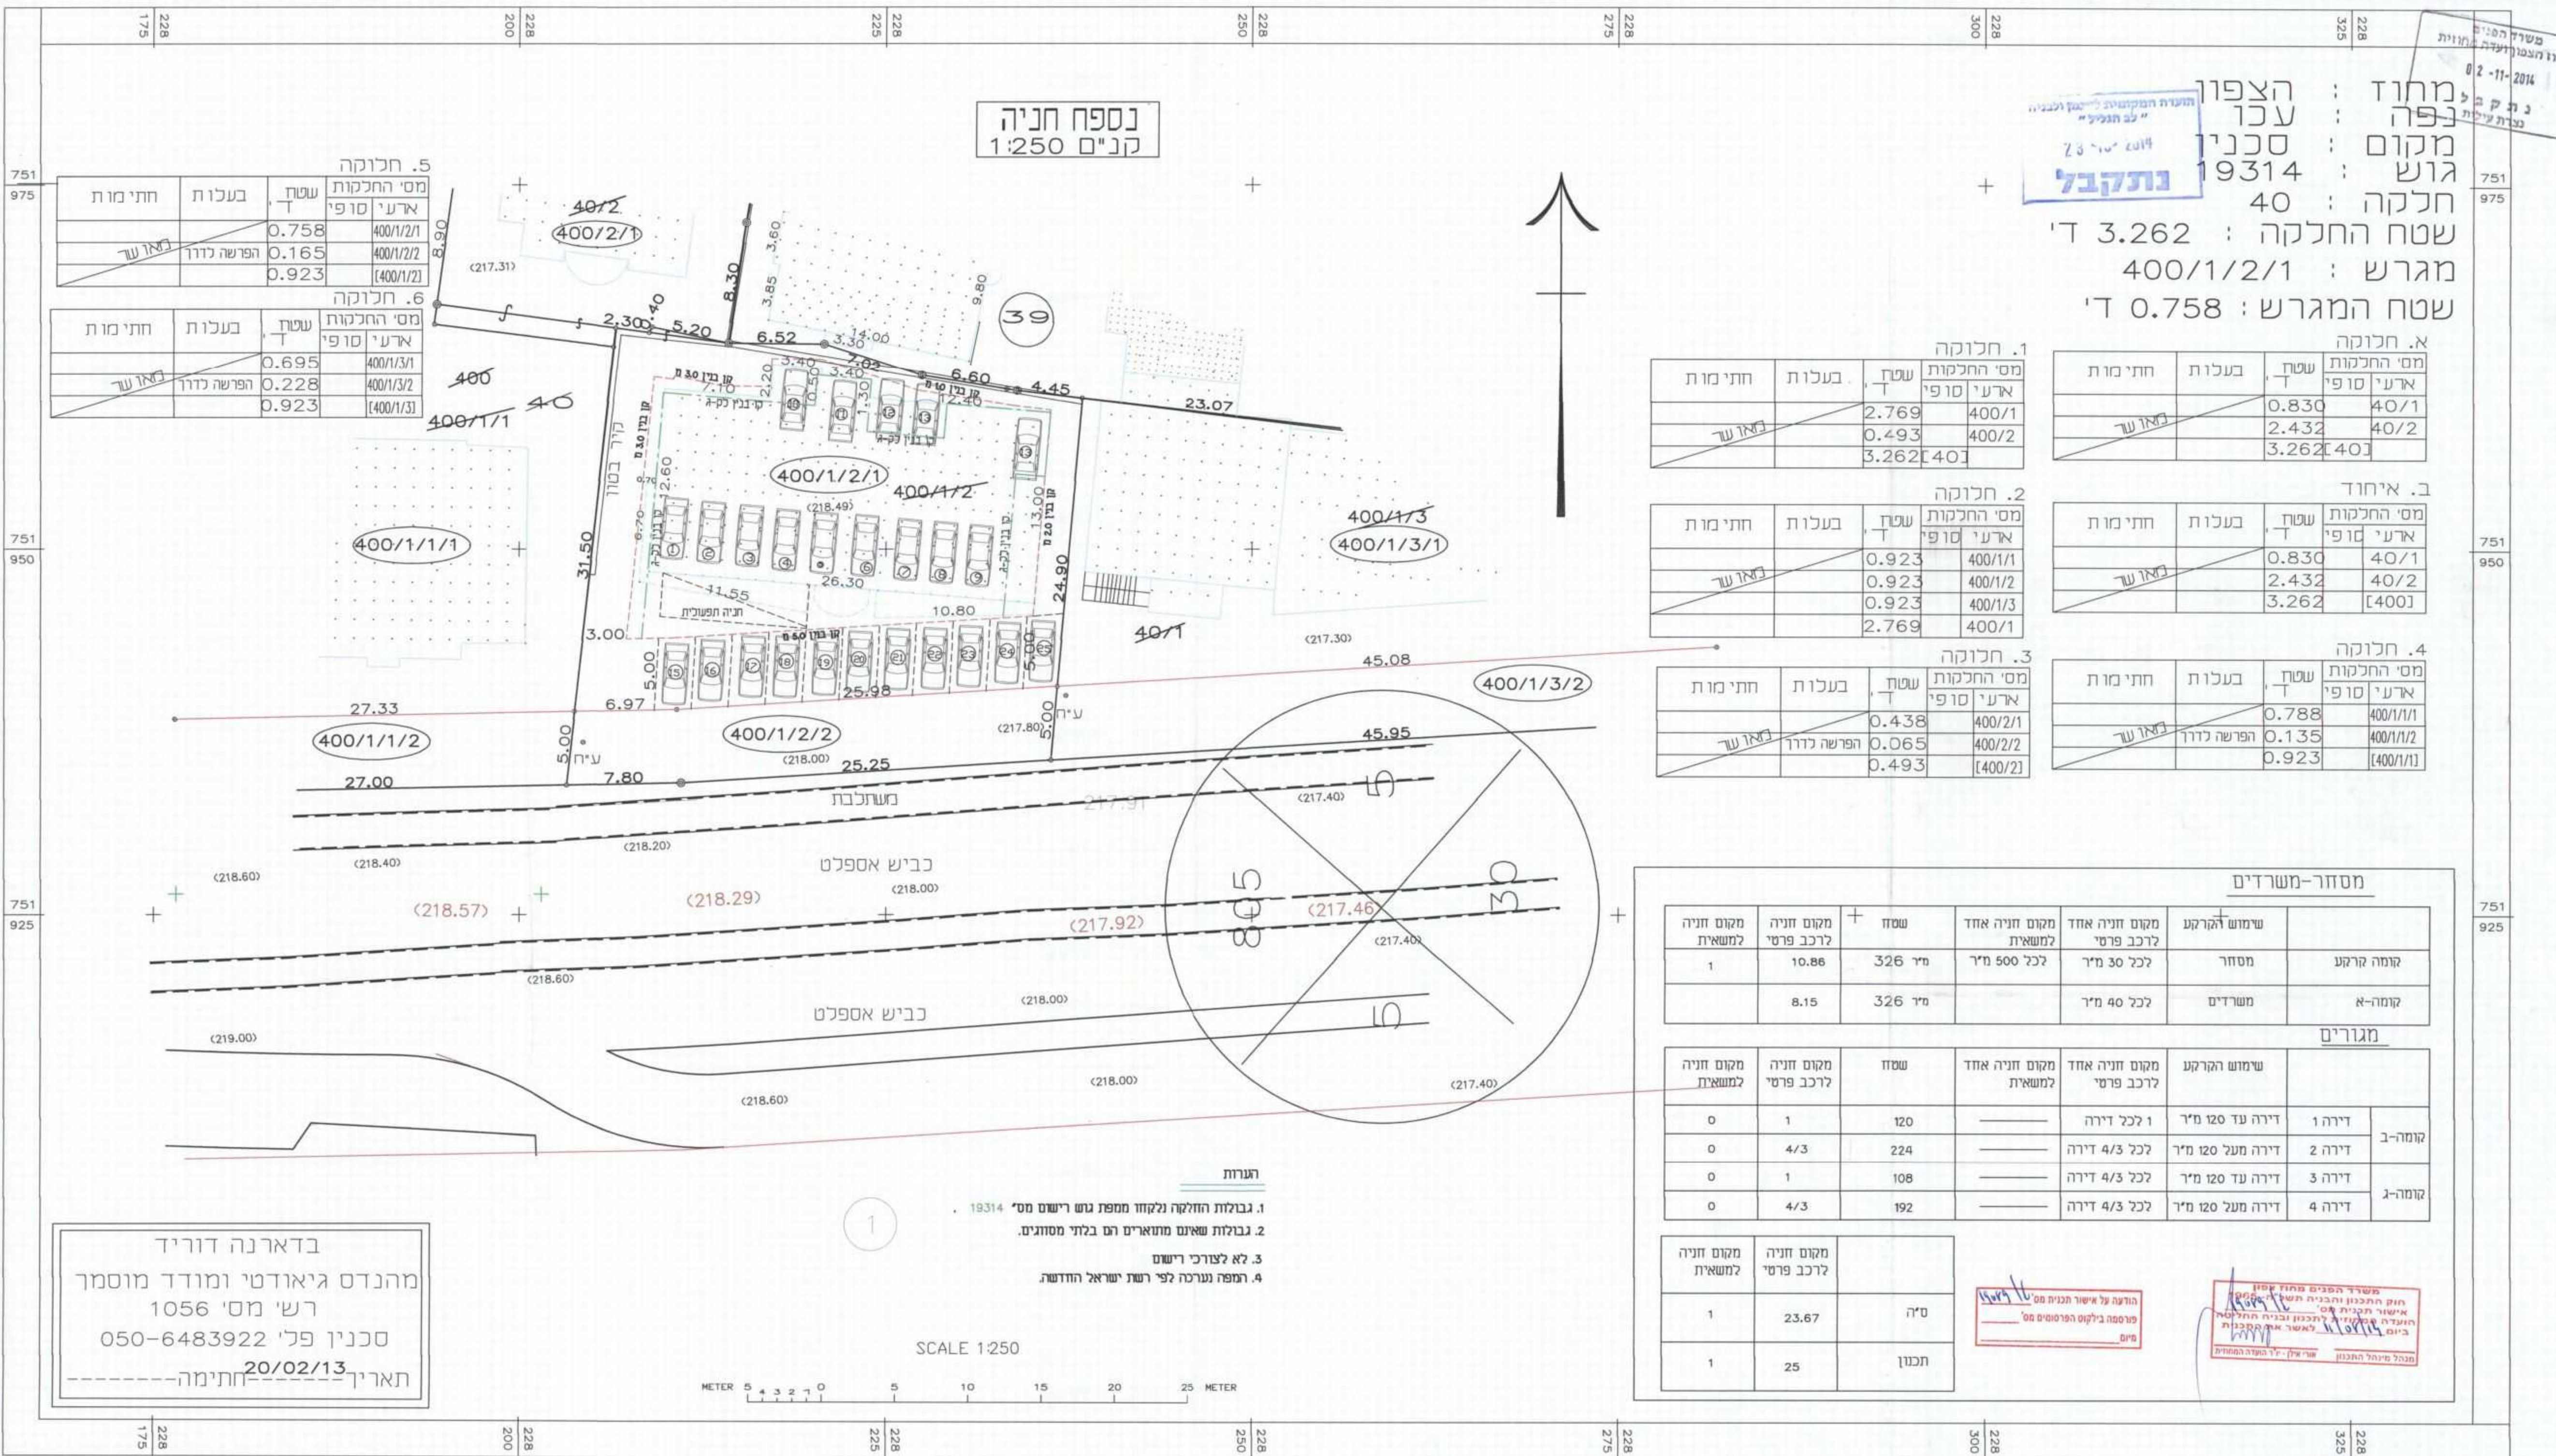

5. חלוקה

מס' החלקות	שטח ד' ארעי	שטח ד' סופי	בעלות	חתימות
400/1/2/1	0.758	0.165	הפרשה לדרך	נמא ער
400/1/2/2	0.923			

6. חלוקה

מס' החלקות	שטח ד' ארעי	שטח ד' סופי	בעלות	חתימות
400/1/3/1	0.695	0.228	הפרשה לדרך	נמא ער
400/1/3/2	0.923			

1. חלוקה

מס' החלקות	שטח ד' ארעי	שטח ד' סופי	בעלות	חתימות
400/1	2.769	0.493		נמא ער
400/2	3.262			

א. חלוקה

מס' החלקות	שטח ד' ארעי	שטח ד' סופי	בעלות	חתימות
40/1	0.830	2.432		נמא ער
40/2	3.262			

2. חלוקה

מס' החלקות	שטח ד' ארעי	שטח ד' סופי	בעלות	חתימות
400/1/1	0.923	0.923		נמא ער
400/1/2	0.923			
400/1/3	0.923			
400/1	2.769			

ב. איחוד

מס' החלקות	שטח ד' ארעי	שטח ד' סופי	בעלות	חתימות
40/1	0.830	2.432		נמא ער
40/2	3.262			

3. חלוקה

מס' החלקות	שטח ד' ארעי	שטח ד' סופי	בעלות	חתימות
400/2/1	0.438	0.065	הפרשה לדרך	נמא ער
400/2/2	0.493			

4. חלוקה

מס' החלקות	שטח ד' ארעי	שטח ד' סופי	בעלות	חתימות
400/1/1/1	0.788	0.135	הפרשה לדרך	נמא ער
400/1/1/2	0.923			

מסדר-משרדים

שם	שטח	מקום חניה פרטי	מקום חניה אחד	שימוש והקרקע	מסדר
קומה קרקע	10.86	326	לכל 500 מ"ר	מסדר	1
קומה-א	8.15	326	לכל 40 מ"ר	משרדים	

מגורים

שם	שטח	מקום חניה פרטי	מקום חניה אחד	שימוש והקרקע	דירה	קומה
דירה 1	120	1	1 לכל דירה	דירה עד 120 מ"ר	1	קומה-ב
דירה 2	224	4/3	לכל 4/3 דירה	דירה מעל 120 מ"ר	2	קומה-ב
דירה 3	108	1	לכל 4/3 דירה	דירה עד 120 מ"ר	3	קומה-ג
דירה 4	192	4/3	לכל 4/3 דירה	דירה מעל 120 מ"ר	4	קומה-ג

מקום חניה למשאית	מקום חניה לרכב פרטי	שטח
1	23.67	ס"ה
1	25	תכנון

הודעה על אישור תכנית מס' 19314
פורסמה בליקוט הפרסומים מס' 175
פ"מ

משרד הפנים מחוז הצפון
חוק התכנון והבניה תשנ"ב
אישור תכנית מס' 19314
הועדה המקומית לתכנון ובניה החלטה
ביום 23.10.2014
מנהל מינהל התכנון
ע"פ פ"מ - 175

בדארה דוריד
מהנדס גיאודטי ומועד מוסמך
רש' מס' 1056
סכנין פל' 050-6483922
תאריך חתימה 20/02/13

- הערות
- גבולות החלקה נלקחו ממפת גוש רישום מס' 19314.
 - גבולות שאינם מתוארים הם בלתי מסווגים.
 - לא לצורכי רישום.
 - המפה נערכה לפי רשת ישראל החדשה.

