

תכנית מס' 17566/ג
בריכה ותחנת חנניה

אישור והערכה	מסמך ראשוני	אופי התחבית
מחזור:	מחזור:	צפון
רשות מקומית:	רשות מקומית:	כפר חנניה
ישוב:	ישוב:	כפר חנניה
קנ"מ:	1:500	

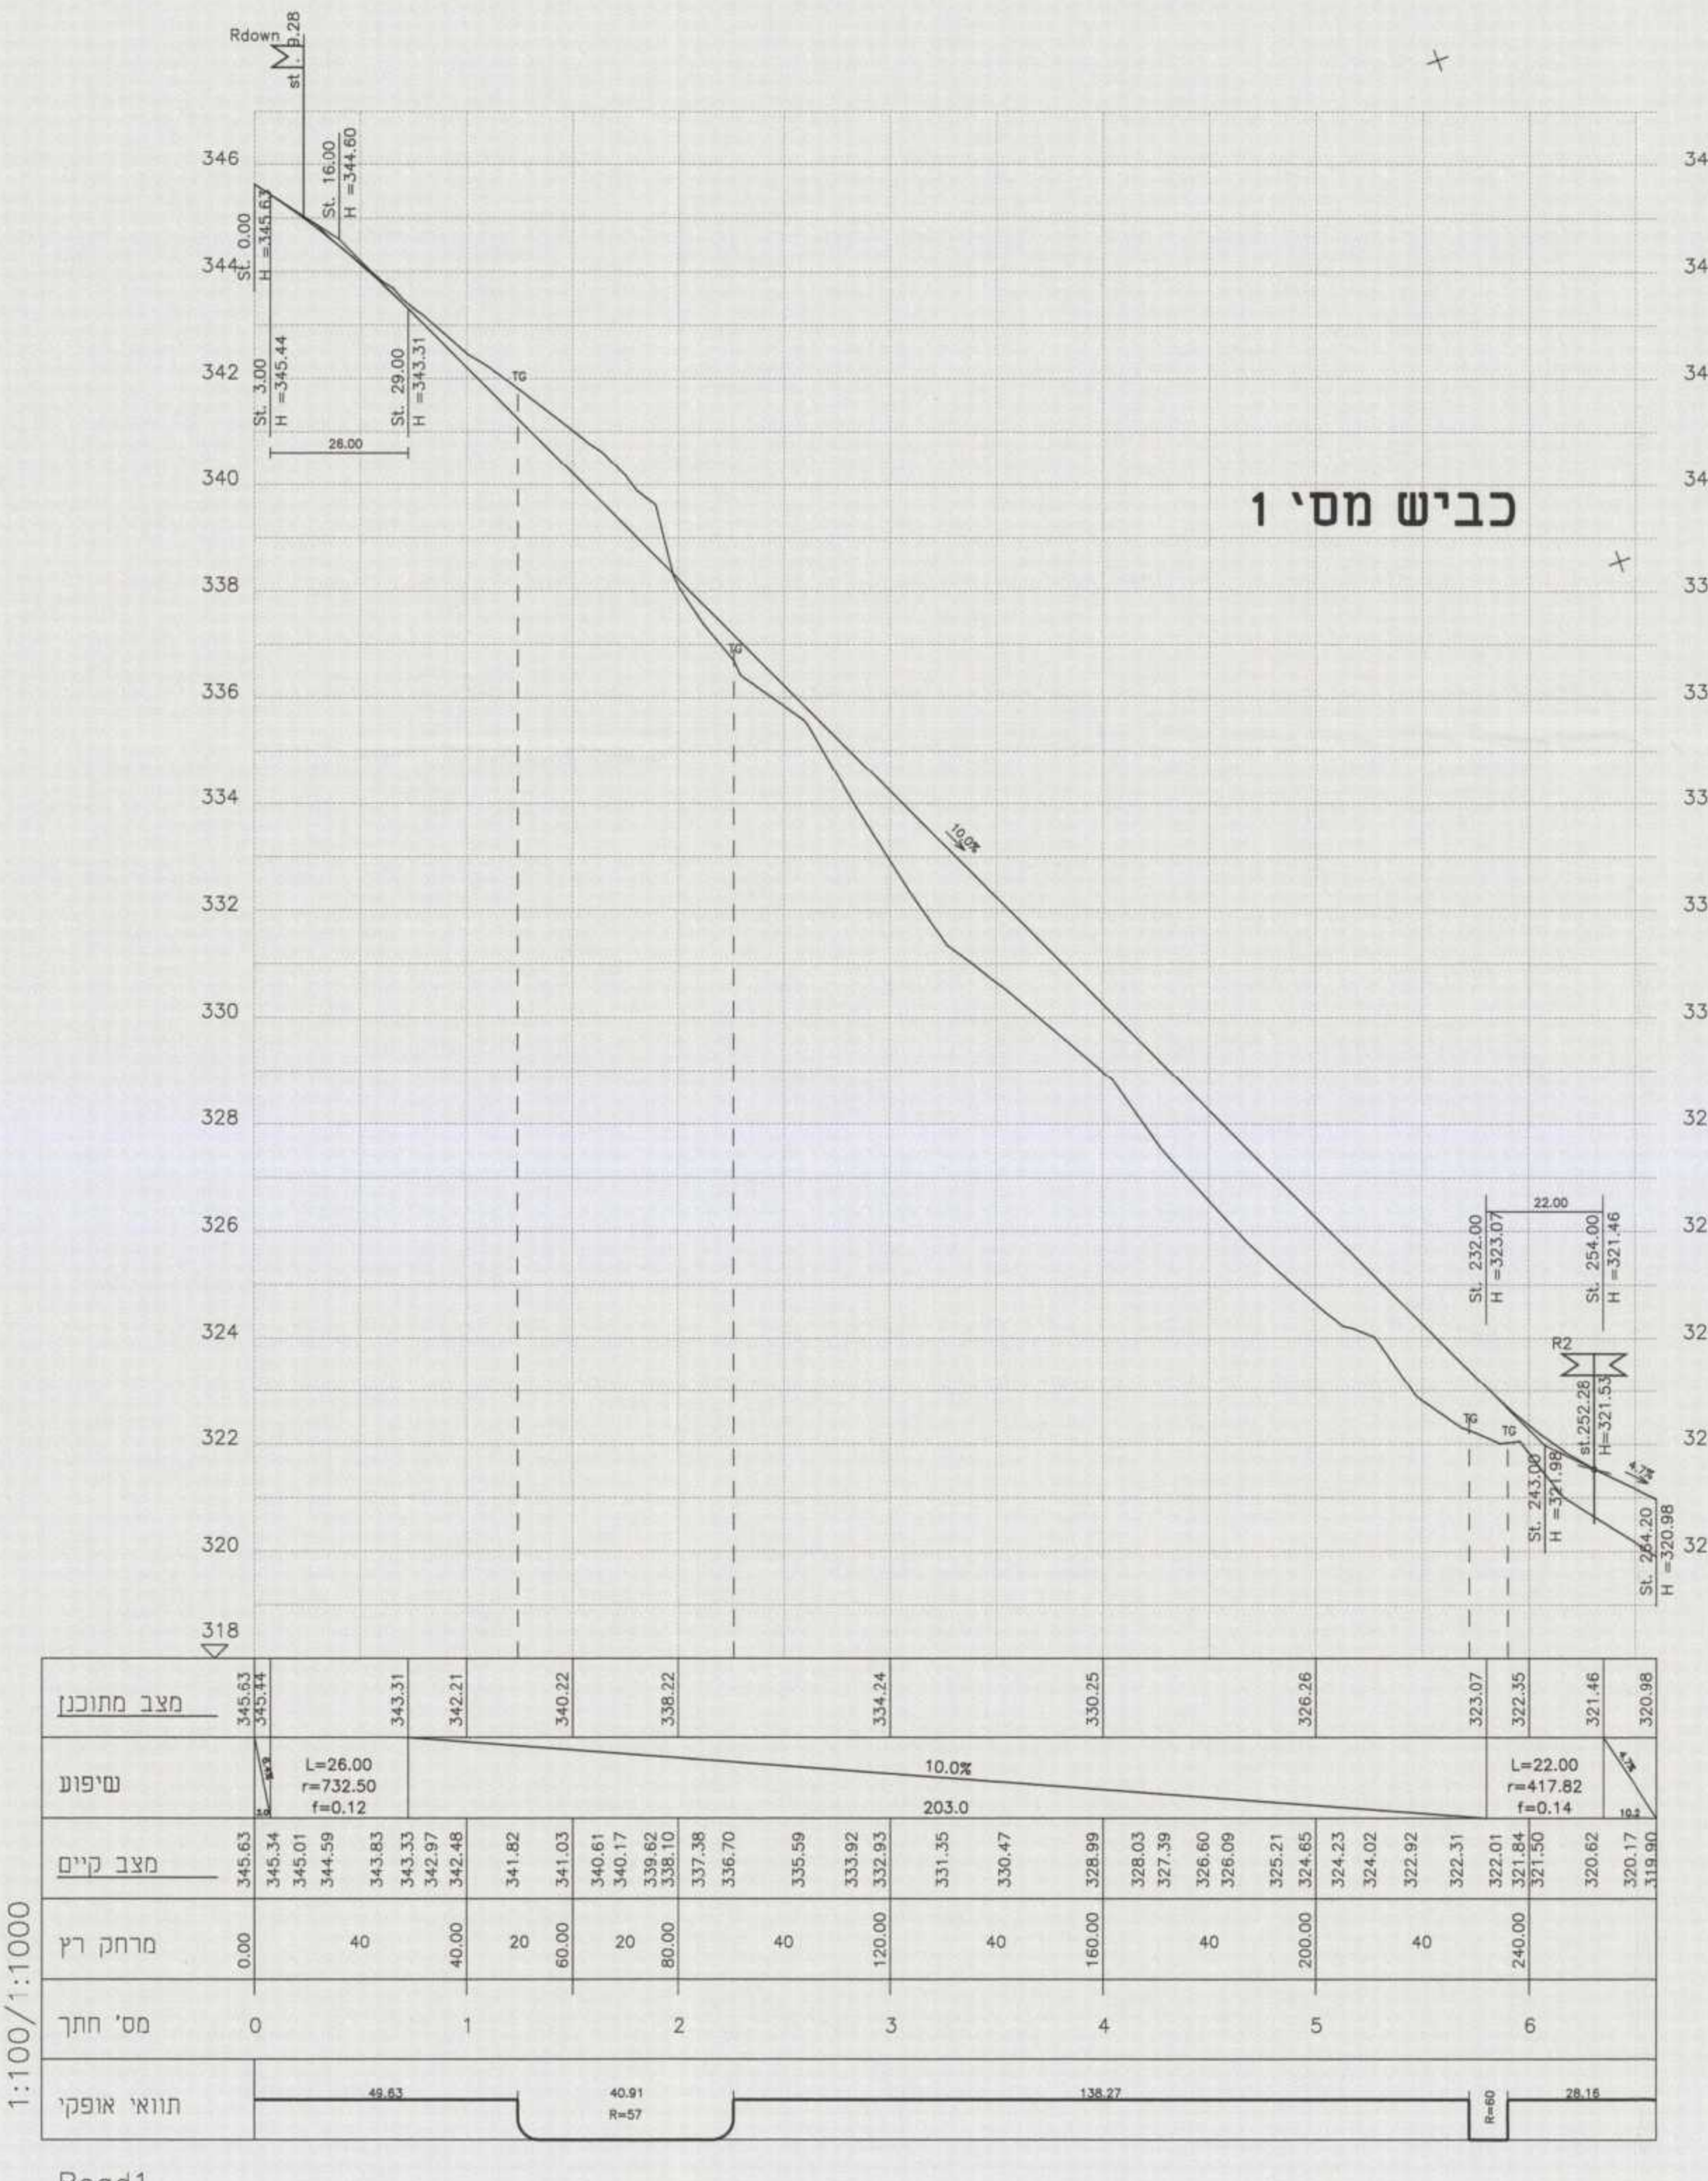
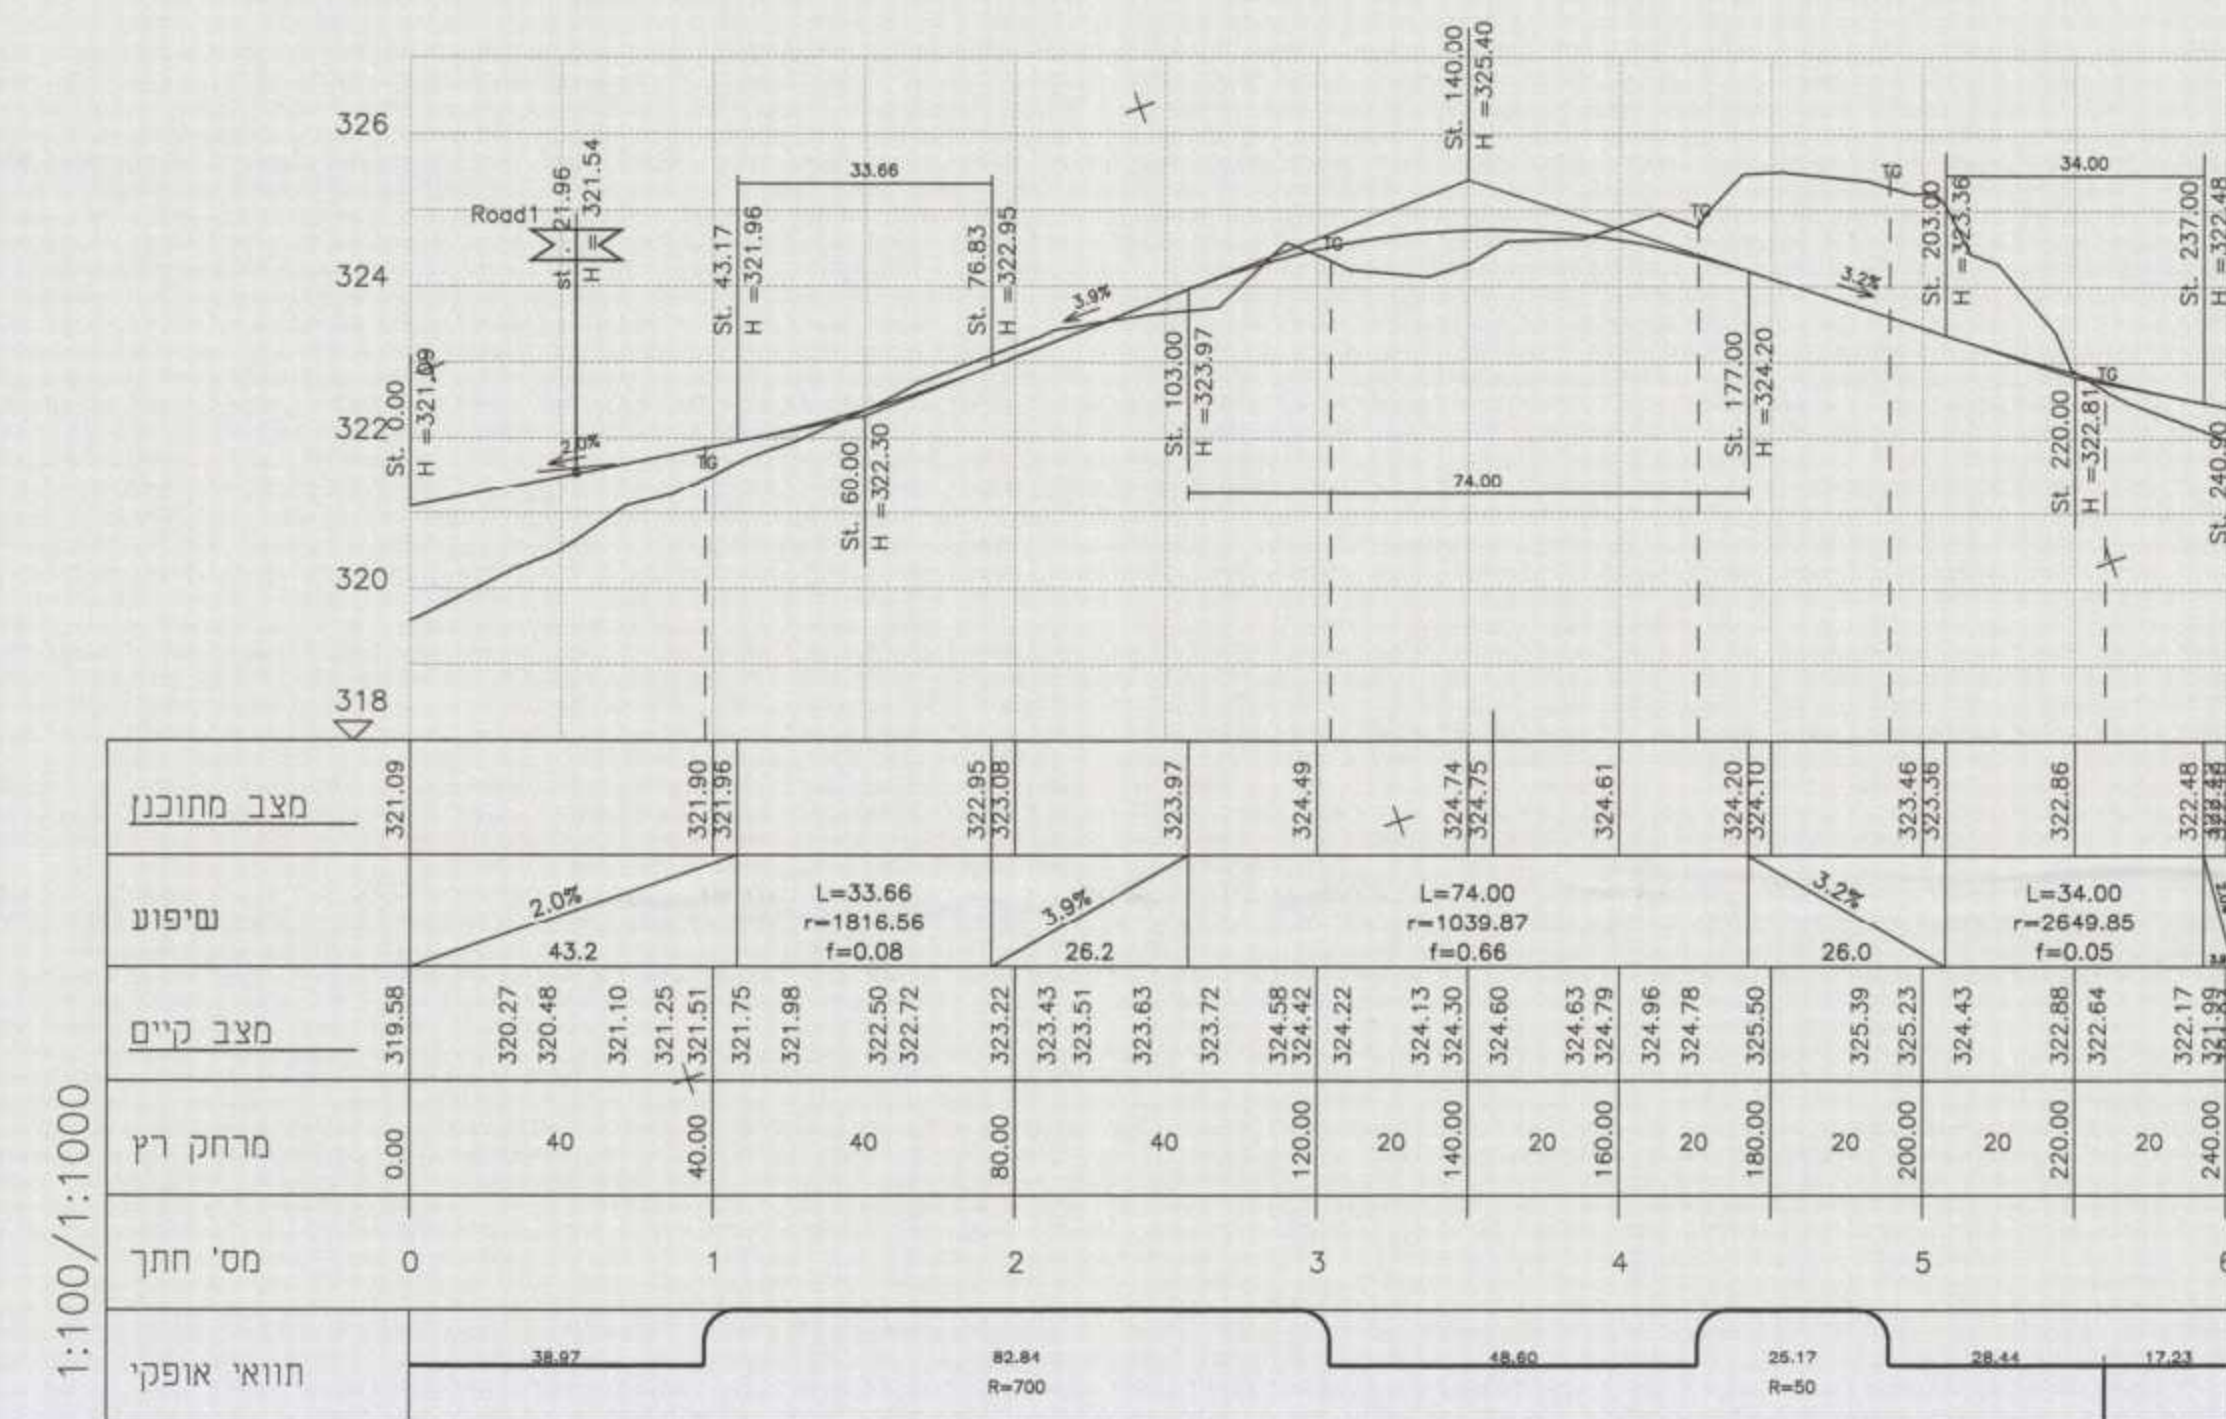
גוש:	חלקות בשלמותן:	חלקי חלקות:
15688	-	2, 108, 112
18182	-	73, 72, 71, 70
15634	-	3

[illegible]

שמות וזתימות:

[illegible]

איו"ג יהודה אשד בע"מ
יחזיק חשק
11.03.13

[illegible]