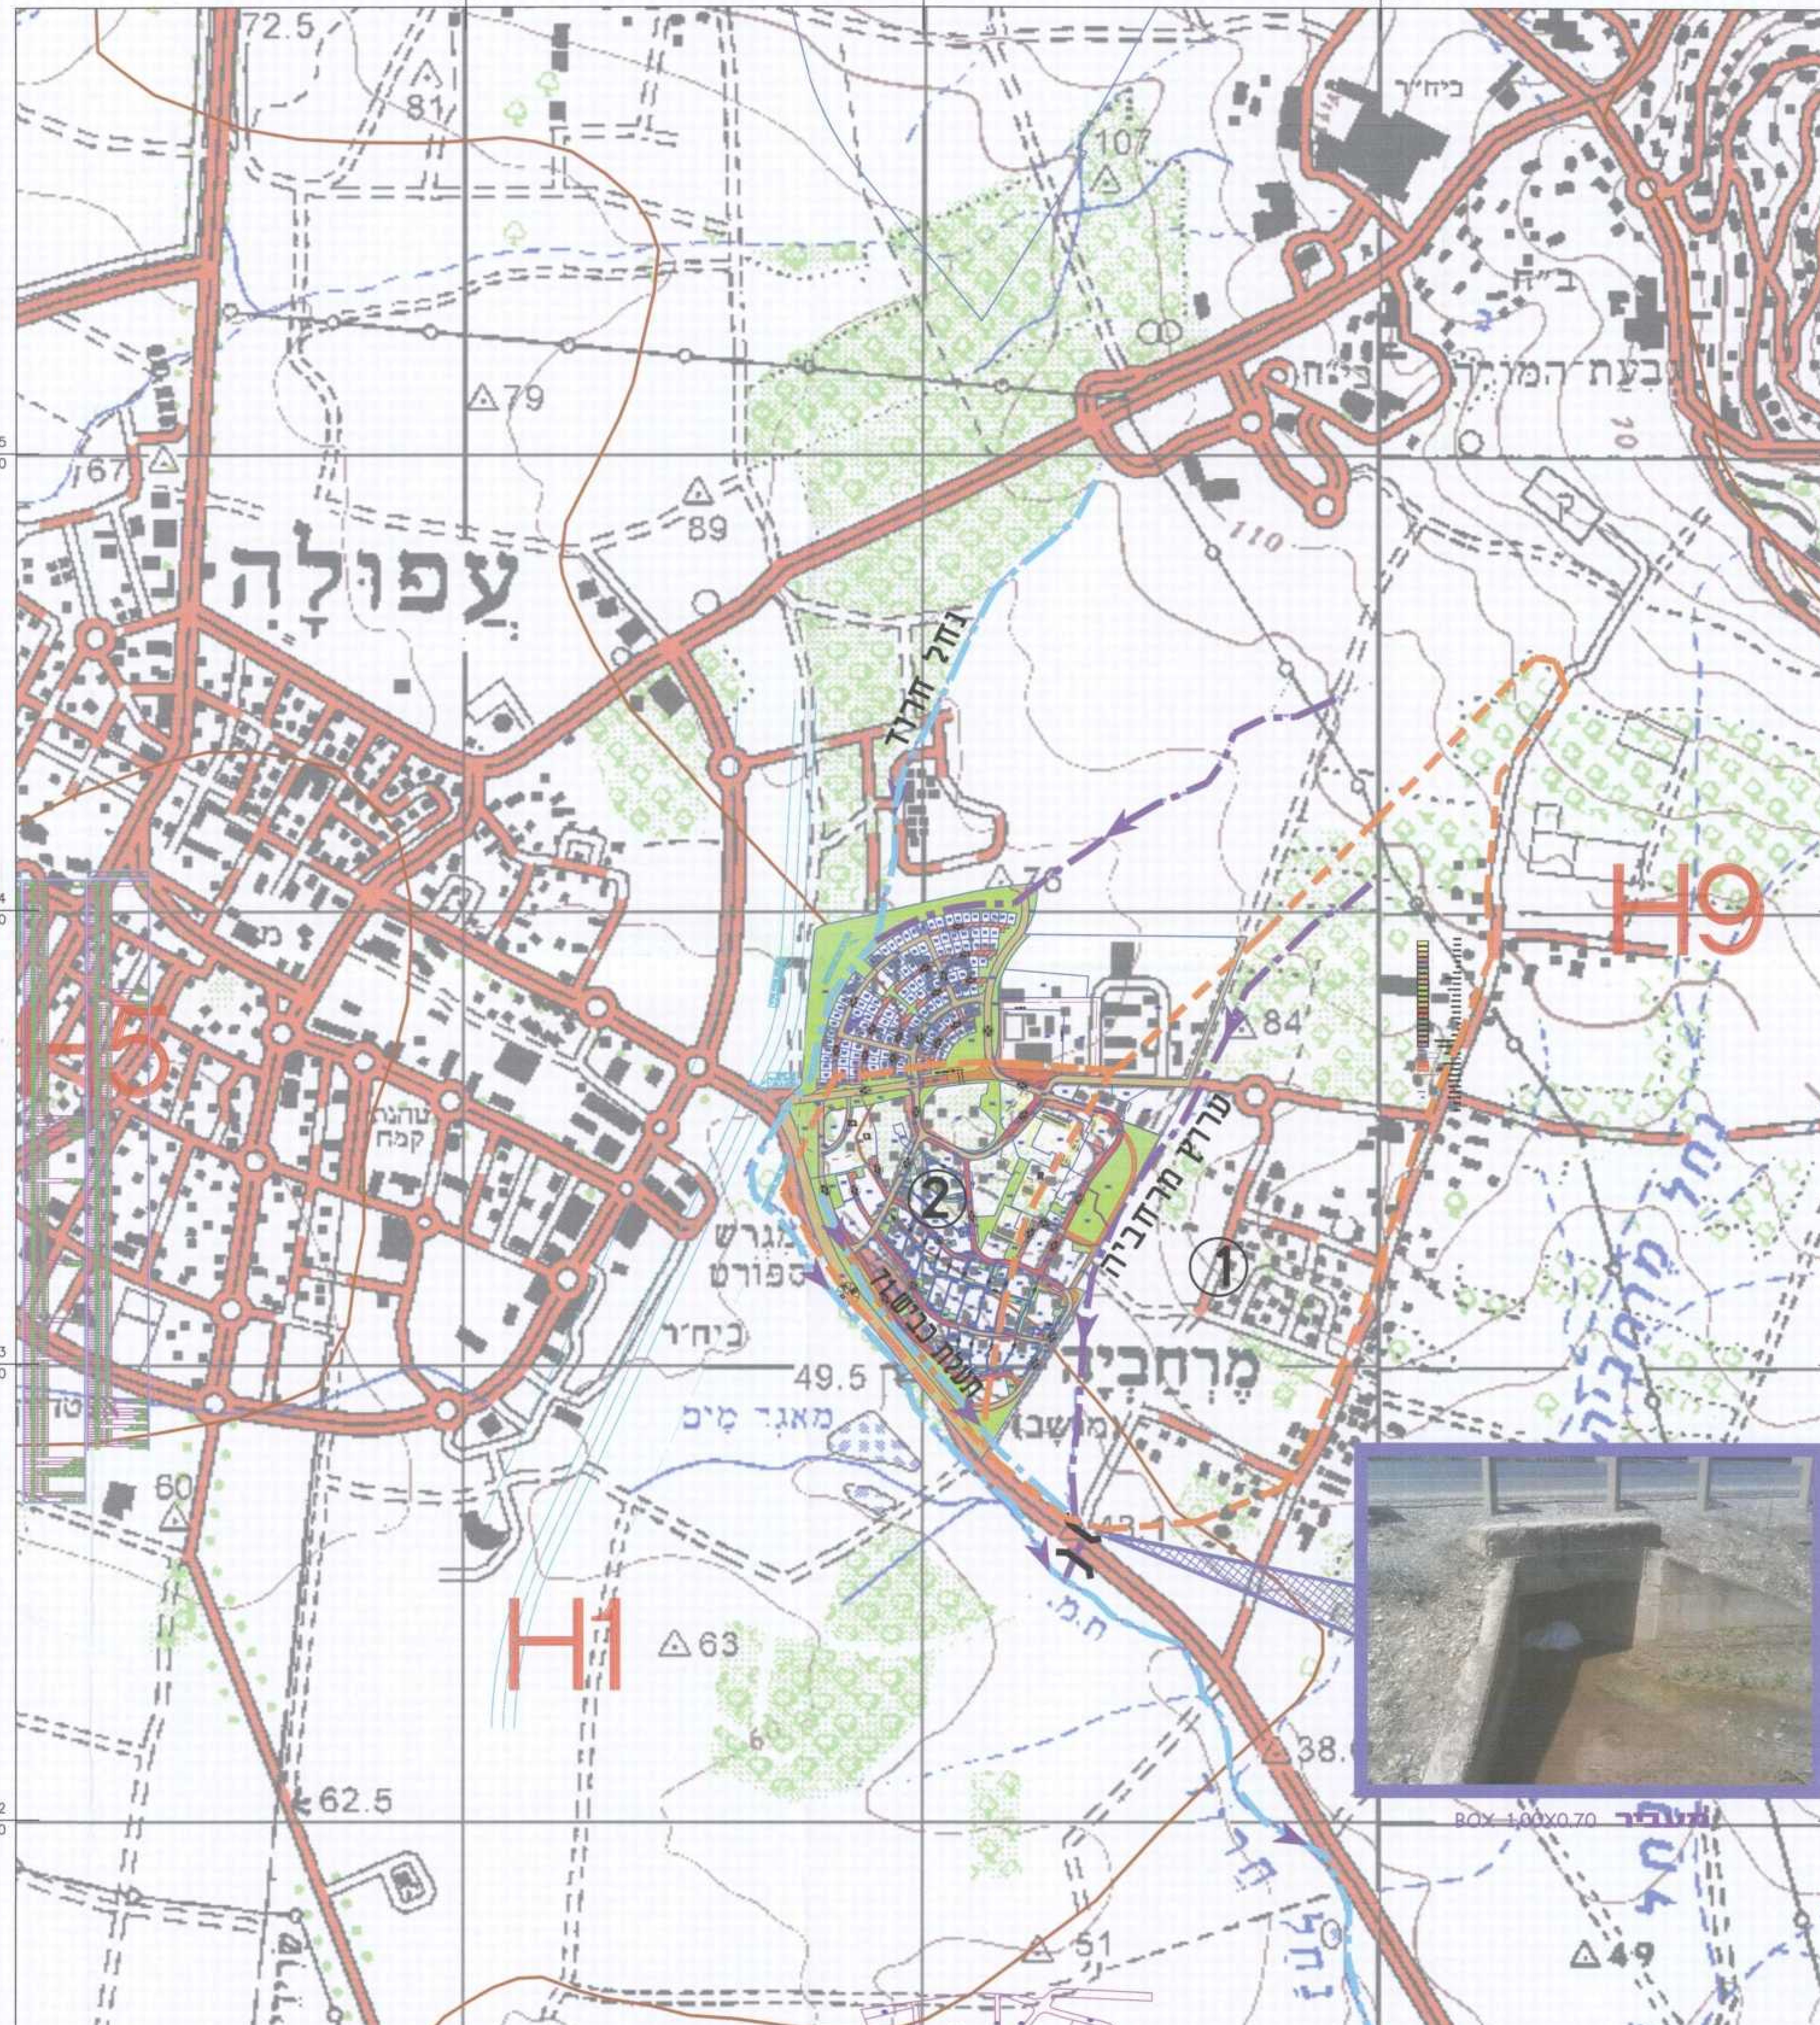

טבלת אגני ניקוז

שם אגן	שטח בדונמים
1	1064
2	314

מקרא

- קו פרשת מים / אגן
- ציר נחל
- ציר ניקוז אזורי
- גבול תכנית

הערות ושינויים

מס'	תיאור	תאריך
2.	עדכון רקע וקו גבול התכנית	31.5.2011
1.	עדכון התכנית	22.8.2010

לעיון ○ לאישור ● למכרז ○ לביצוע ○

פלגי מים
חברה לפיתוח מקורות מים בעמק המערבי
משרד מכבי העמקים יקנעם מושבה 20 600
טל' 9893078, 04-9893231, פקס' 04-9893502
E-mail: p_maim@palgey-maim.co.il

הוכן עבור: **קיבוץ מרחביה**

תכנית: **קיבוץ מרחביה תכנית מפורטת לאזור מגורים מס. ג\16679**

גליון: **מפת אגנים תנוחה**

הכין	מורן פרלשטיין	קנ"מ	1:10000
שרטט	S.Tal	תאריך	אפר. 2010
בקר	אברי ליבנה		

XREF : (030337sd-500; moded; tabo-nikuz-all; tic-10-500-slav1).dwg muza9
IMAGE : (nzr; nzl).tif

שם הקובץ: 02-10-2067\2067-2PLN.DWG

מס' הגליון: 2067-2