

תכנית מס' ג\גל\מק\155

כפר מייבה
איחוד וחלוקה של מגרשים ללא הסכמת בעלי הקרקע

נספח ח לוקה

איחוד וחלוקה	סמכות ראשית	אופי התכנית
ללא הסכמה	ועדה מקומית	תכנית שניתן מבכוחה להוציא דיתורים

מחזז : הצפון
מרחב תכנון מקומי : מועצה אזורית גלבע
רשות מקומית : מועצה אזורית גלבע

שטח התכנית : 7377 מ"ר
קנה מידה: 1:500
שיטת המדידה : קוטבית

גושים וחלקות בתכנית:

גוש	סוג הגוש	חלקות בשלמותן	חלקי חלקות
23200	חוטר	49,48,50,51	71,72,52,41

חותמות מוסד התכנון :

[illegible]

שלב: מתן תוקף **מהדורה:** 2 **תאריך:** 4-5-13

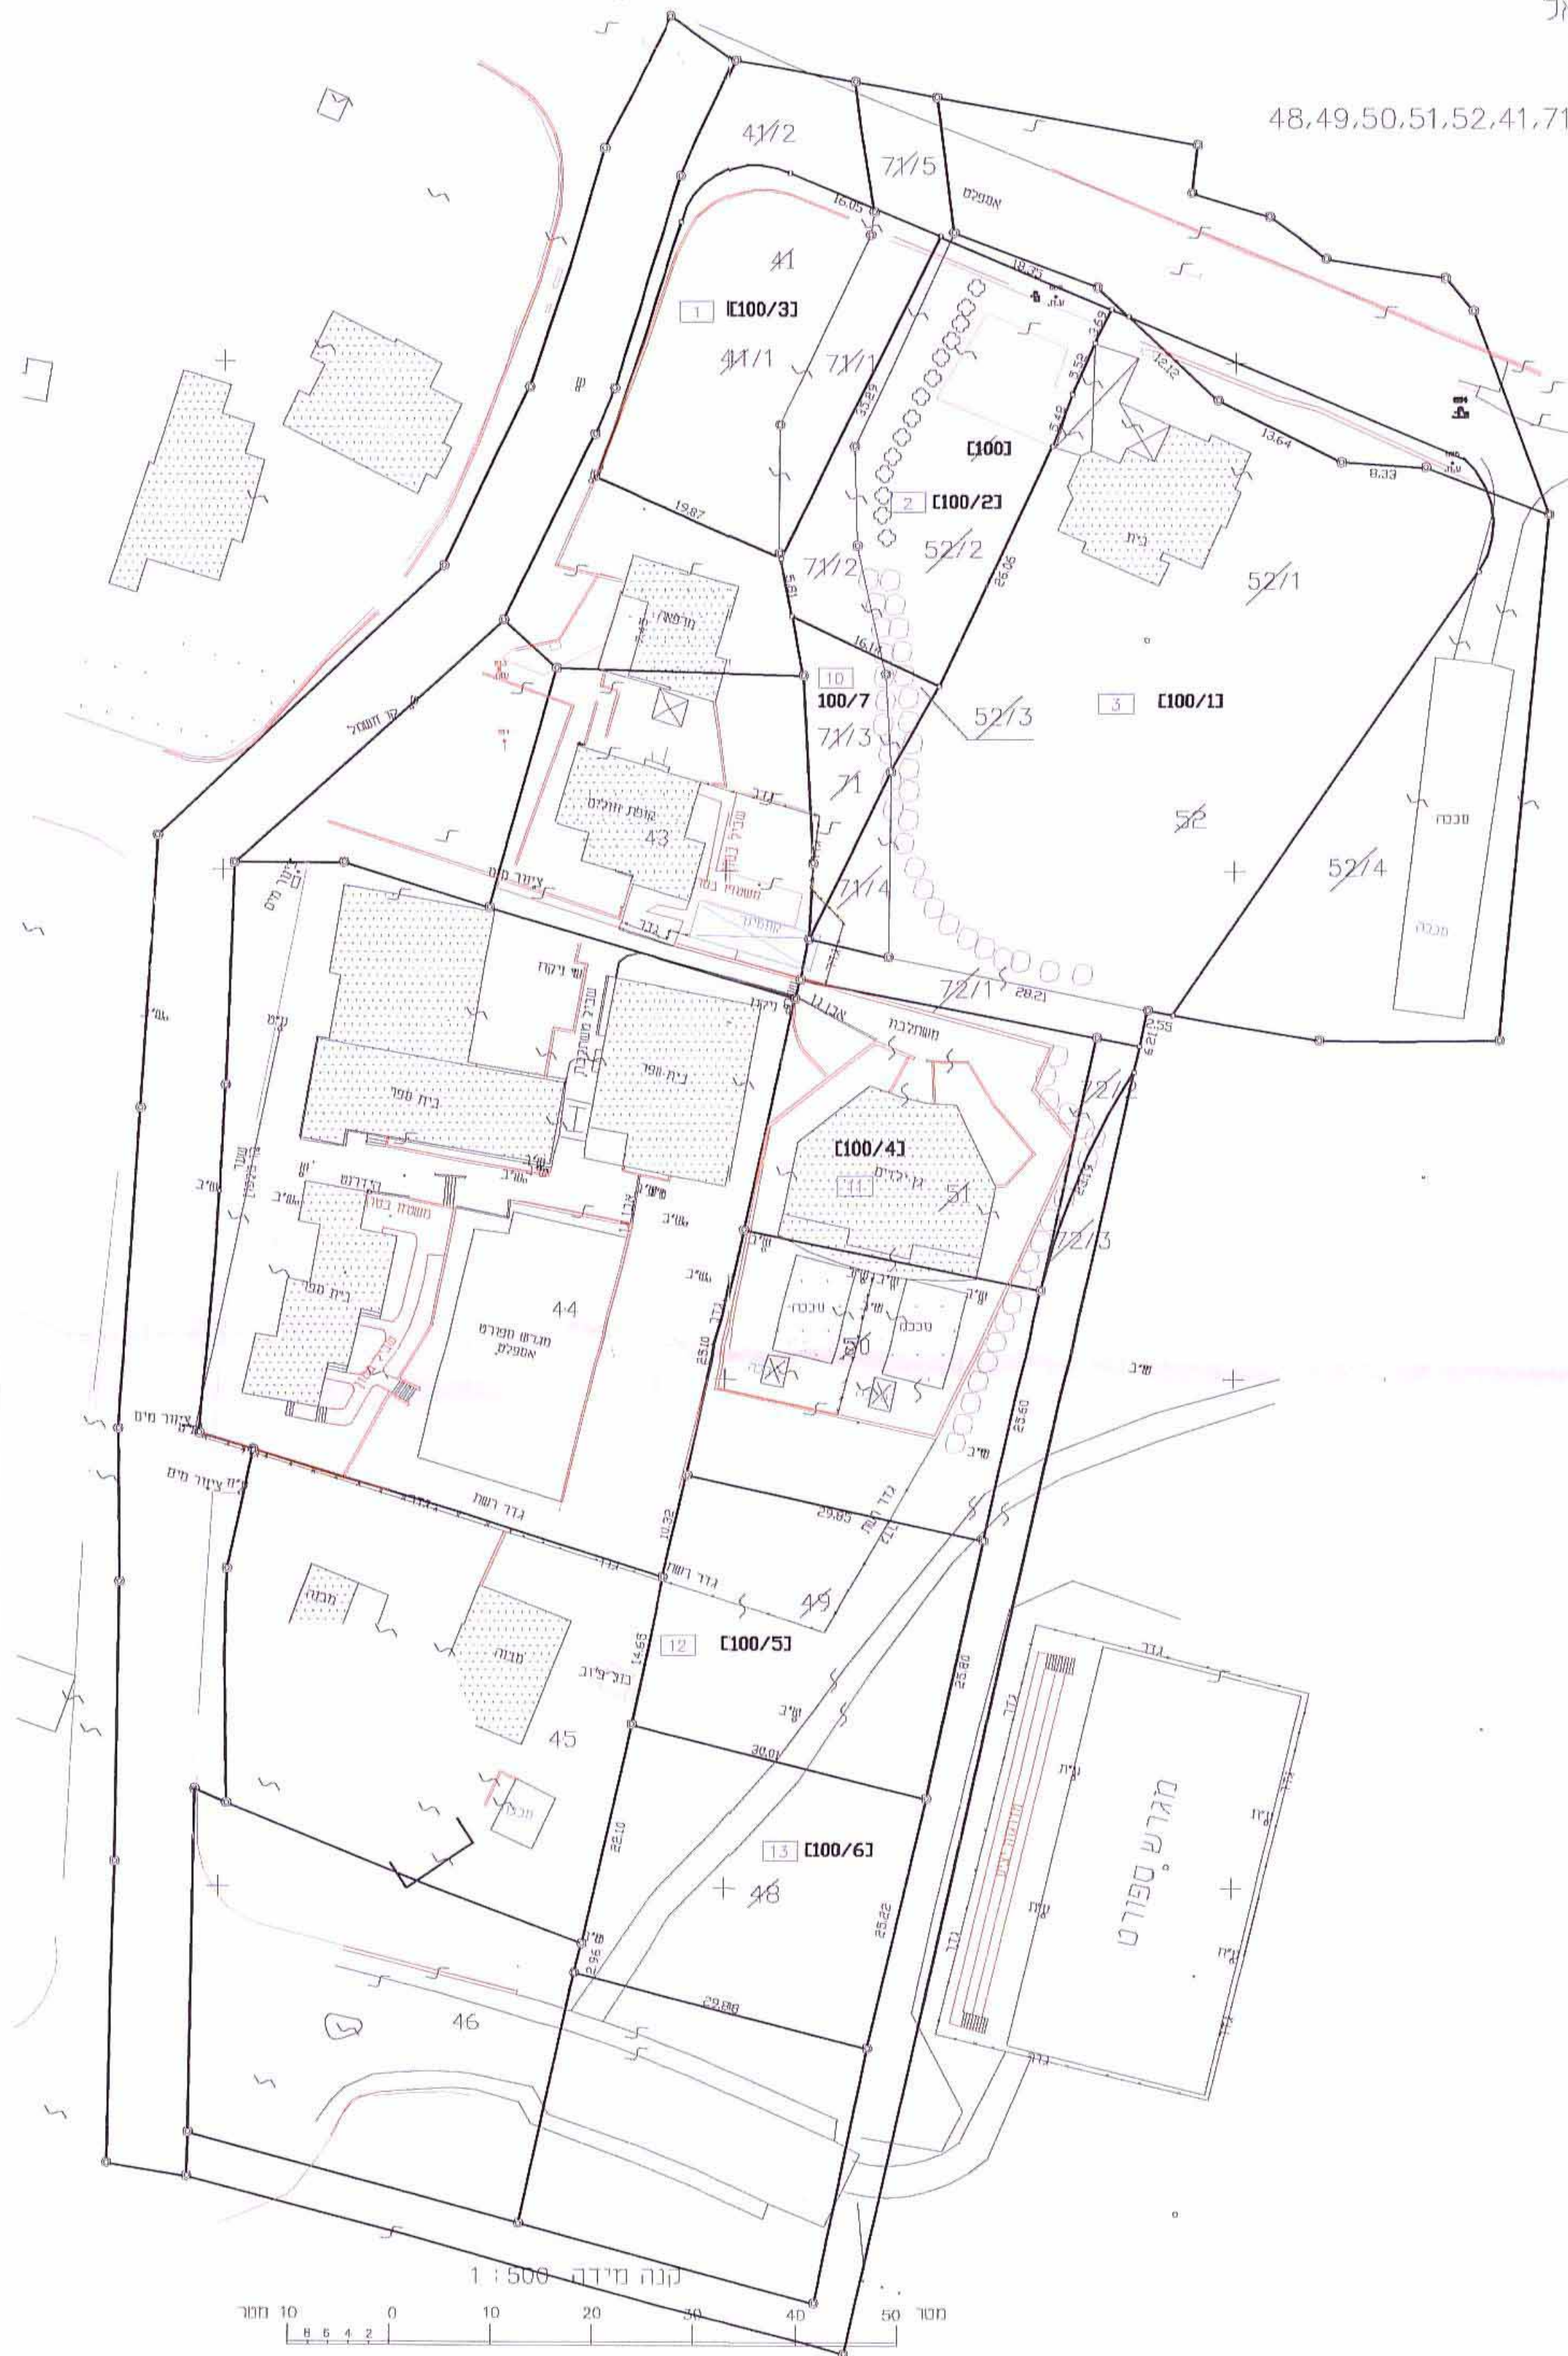
שמות וזחתימות :

שמות וזחתימות :

[illegible][illegible]

שם המודד / שם המודד
מספר רישיון 202
תאריך 12-5-13
חתימה

מחוז:הצפון
נפה:יזרעאל
מקום:טיבה
גוש:23200
חלקה:1,71,72

[illegible]

מצב וכנס

1. חלוקה

חתימות	ת.ד.	בעלים	השטחים ברונם מסר	מספרי החלקות		מ.ב.מ.
				ארעי	סופי	
			0.587 0.607		41/1 41/2	
			1.194	41		
			0.179 0.147 0.172 0.072 0.120		71/1 71/2 71/3 71/4 71/5	
			0.690	71		
			2.345 0.621 0.026 0.980		52/1 52/2 52/3 52/4	
			3.972	52		
			0.129 0.045 0.730		72/1 72/2 72/3	
			0.924	72		
			0.758 0.762 0.768 0.766	51 50 49 48		

11182

חתימות	ת.ז.	בעלים	המסמכים ברונם מסר	מספרי החלקות	
				סופי	ארעי
			2.345		52/1
			0.072		71/4
			0.129		72/1
			0.587		41/1
			0.179		71/1
			0.147		71/2
			0.172		71/3
			0.045		72/2
			0.621		52/2
			0.026		52/3
			0.758		51
			0.762		50
			0.768		49
			0.766		48
			7.377		100

מצב יוצא

מחלוקה

חתימות	ת.ז.	בעלים	השומים בזונם מטר	מספרי החכירות		
				סופי	אדעי	ת.ב.ז.
			2.546		100/1	
			0.768		100/2	
			0.766		100/3	
			1.565		100/4	
			0.768		100/5	
			0.766		100/6	
			0.198		100/7	
			7.377		100	

* מרגש 100/7 יאנוחד עם מרגש מבני ציבור צמוד
3 8:12:55 PM