

מחוז : הצפון
 נפה : עכו
 מקום : פקיעין
 גוש : 19099 , 19100 , 19102
 חלקות : ראה טבלת שטחים
 חוכן עבור : מ"מ פקיעין

22.13
 22.13



גושים וחלקות בתכנית:

חלקי חלקות	חלקות בשלמותן	סוג הגוש	גוש
105,76,74,73,72	-	מוסדר	19099
39	-	מוסדר	19100
69,67,65,28,13,9	19,18,12,11,10	מוסדר	19102

נספח עצים בוגרים - ג/19621-פקיעין
 העתקה/כריתה

טבלת עצים


מס'	סוג עץ	גובה - מ'	קוטר - ס"מ	סכיה	הערה
1	זיתים	6-7	30-80	78	
2	שקדים	7	40	1	כריתה

הודעה על אישור הכניסה מס' 19099
 מורסמה בילקוט המרפומים מס' 19099
 מיום 15/7/2012

פועלי המגורים מוזמנים לפגוש
 חוק התכנון והבנייה וזאת על מנת
 אישור תכנית מס' 19099
 הועדה המועצתית לתכנון ולבנייה
 ביום 15/7/2012
 סגן מנהל התכנון
 יו"ר ועדת המחוזית

הנחיות מפורטות להעתקת עצים בוגרים

- עצים בוגרים להעתקה: העצים יועתקו בכדוי אגרונום מומחה למקומות קבועים מראש.
- לעצים המועתקים יש לחבר מערכת השקיה במשך 3 שנים לפחות.
- היזם יחויב בנטיעת עצים חלופיים עבור עצים המיועדים לכריתה.
- רשימות לכריתה/העתקה יינתנו לאחר קבלת היתר הבניה כדון.

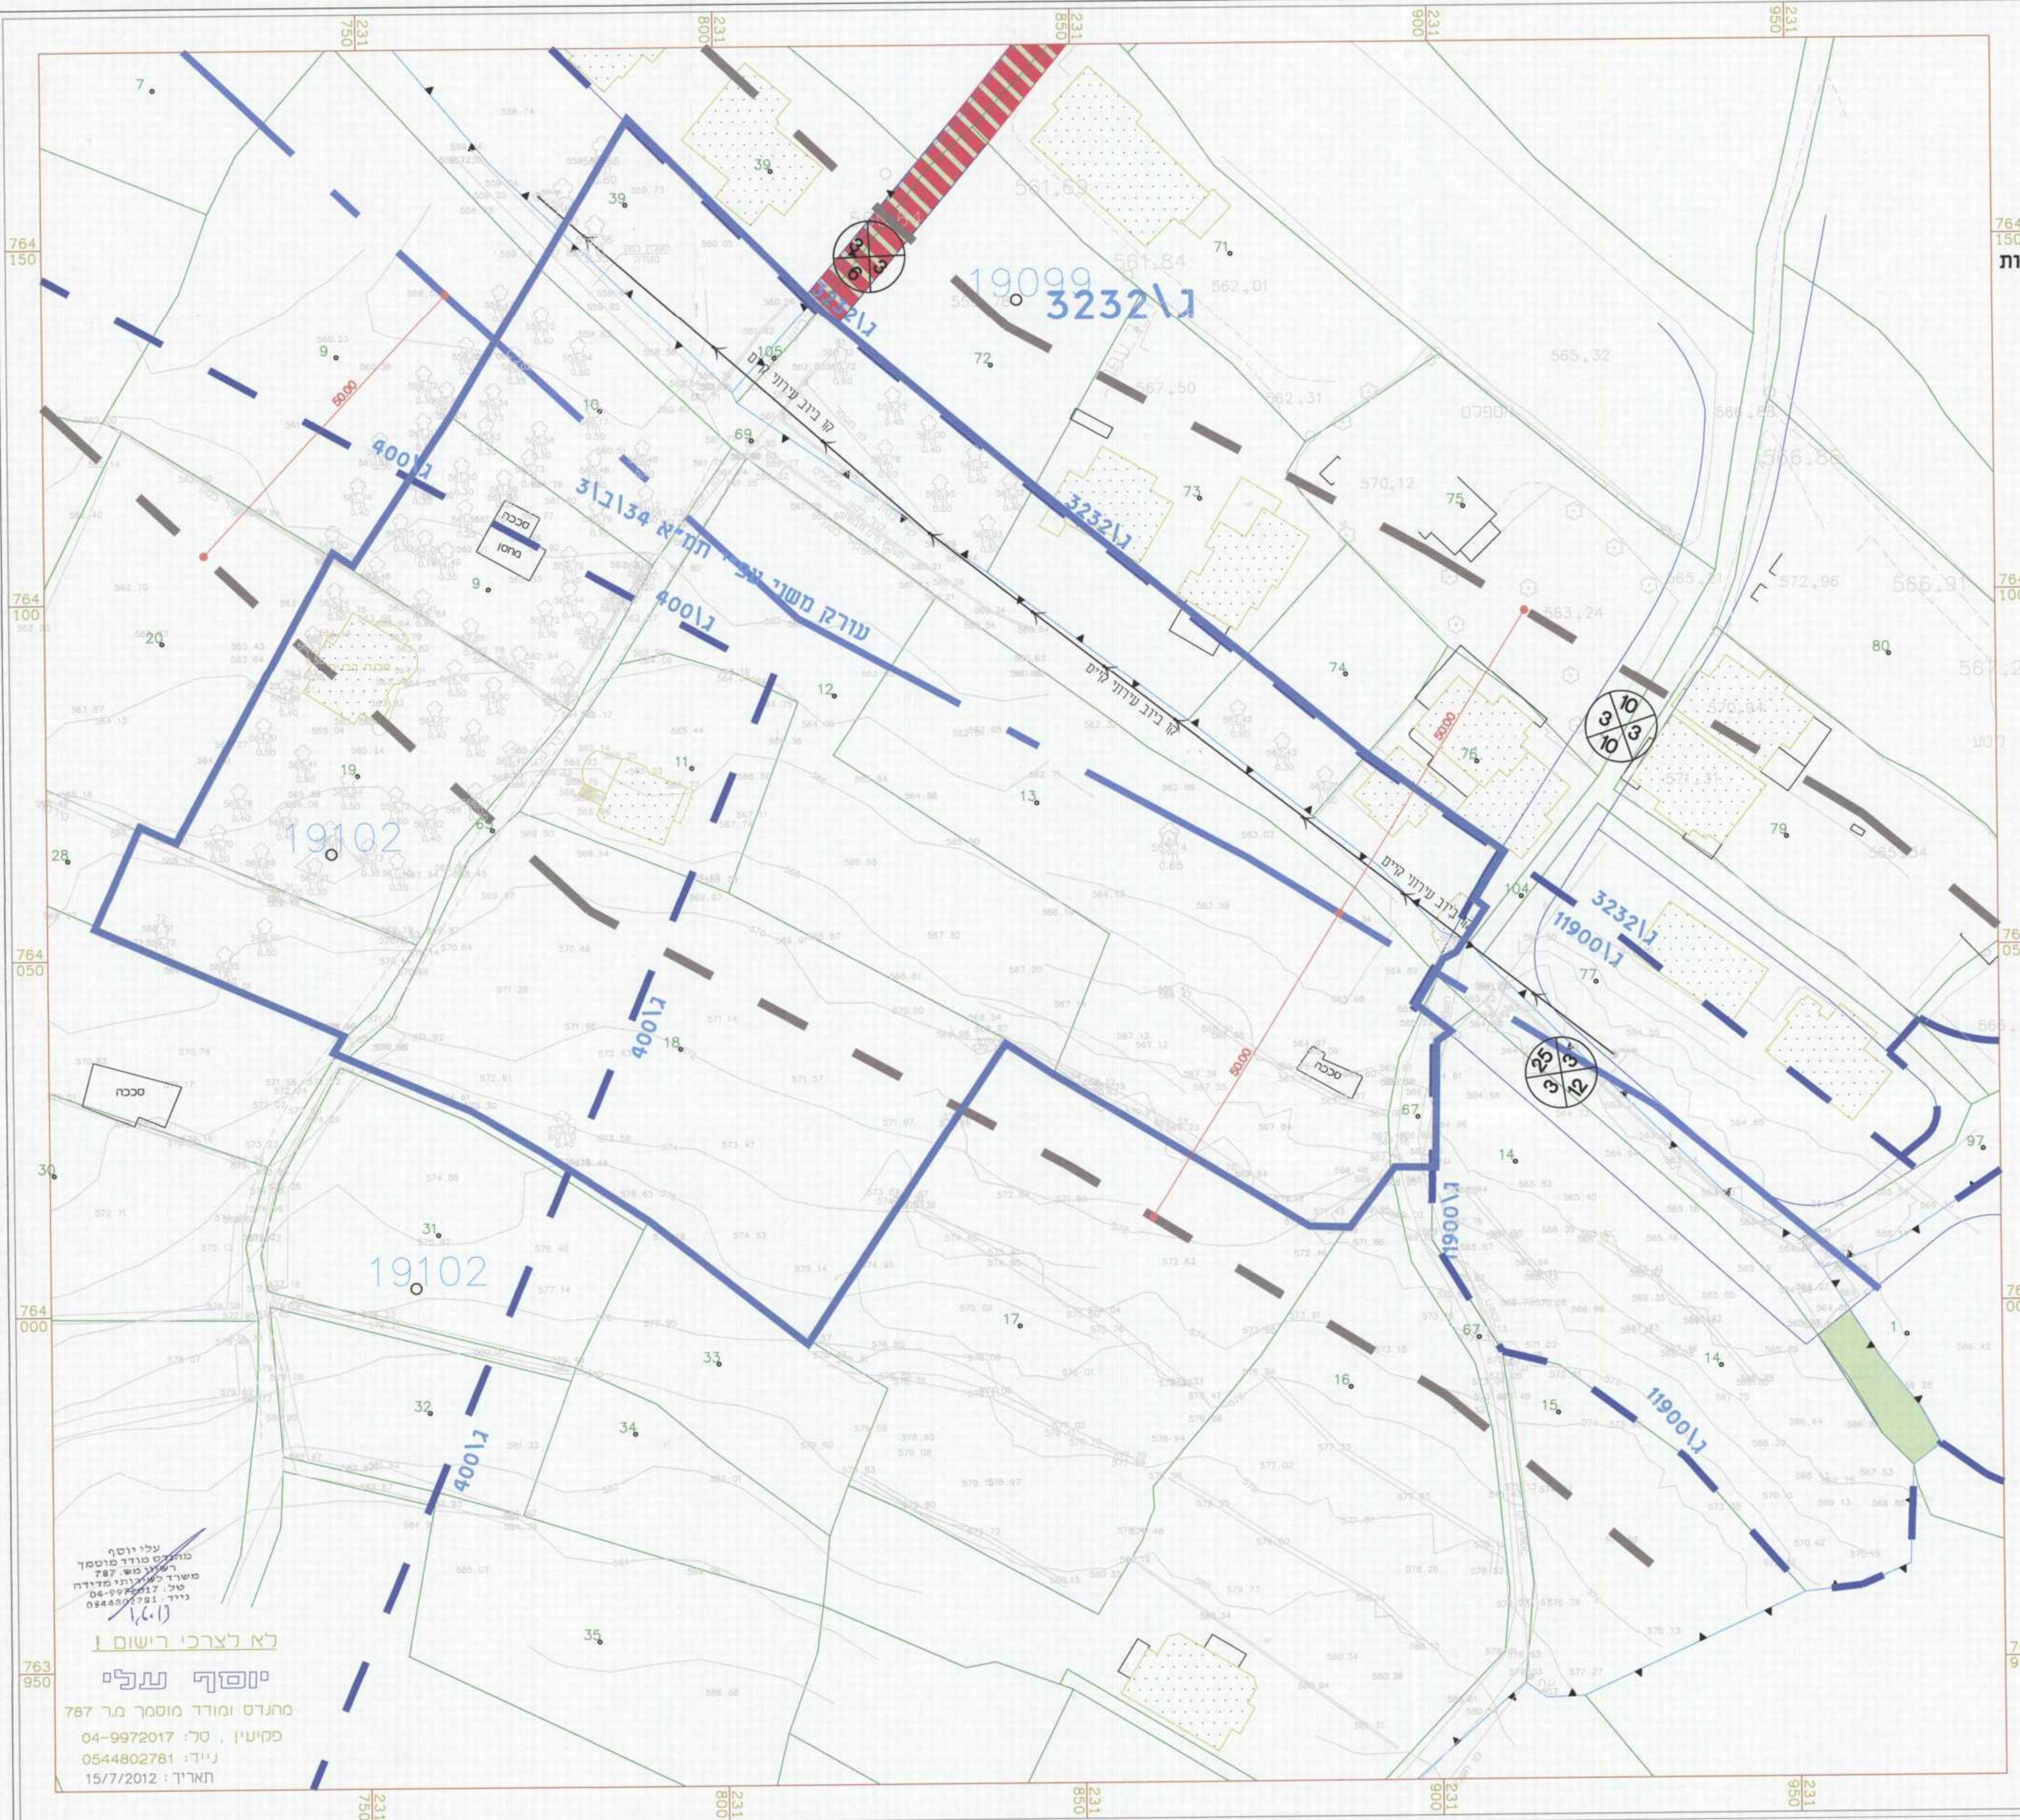

על ירושף
 מנהל משרד המגורים
 רחוב מוש 787
 משרד כלכלי/מדיניות
 טל: 04-9972017
 נייד: 0544802781
 תאריך: 15/7/2012

לא נארכי רישום 1
יוסף עלי
 מהנדס ומודד מוסדר מ"מ 787
 פקיעין, טל: 04-9972017
 נייד: 0544802781
 תאריך: 15/7/2012

