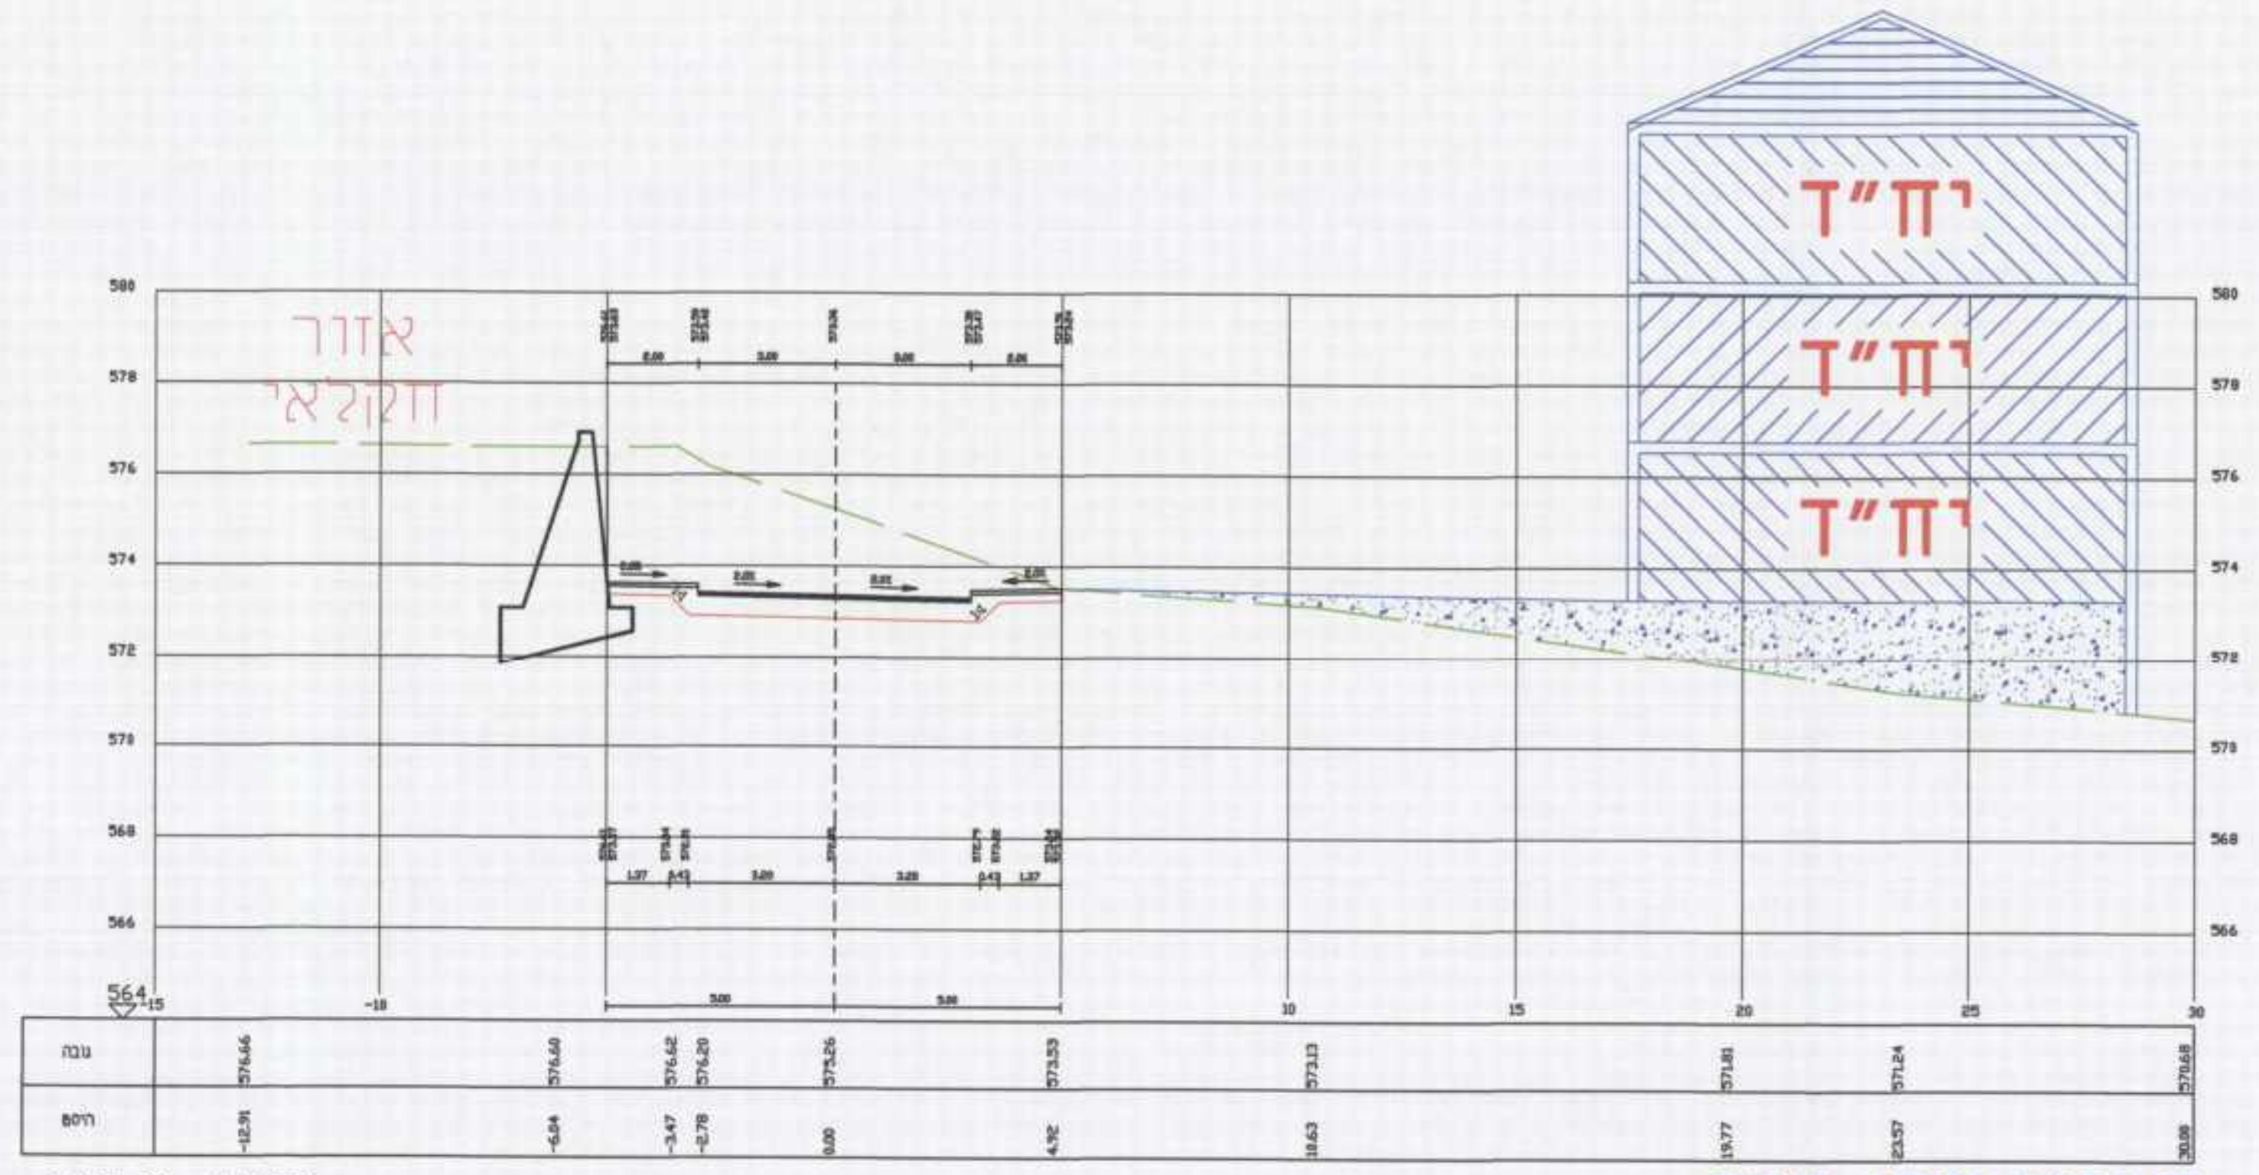
אזור
חקלאי
יח"ד
יח"ד
יח"ד

מרחק רץ 20 = חתך 1

כביש מס' 502

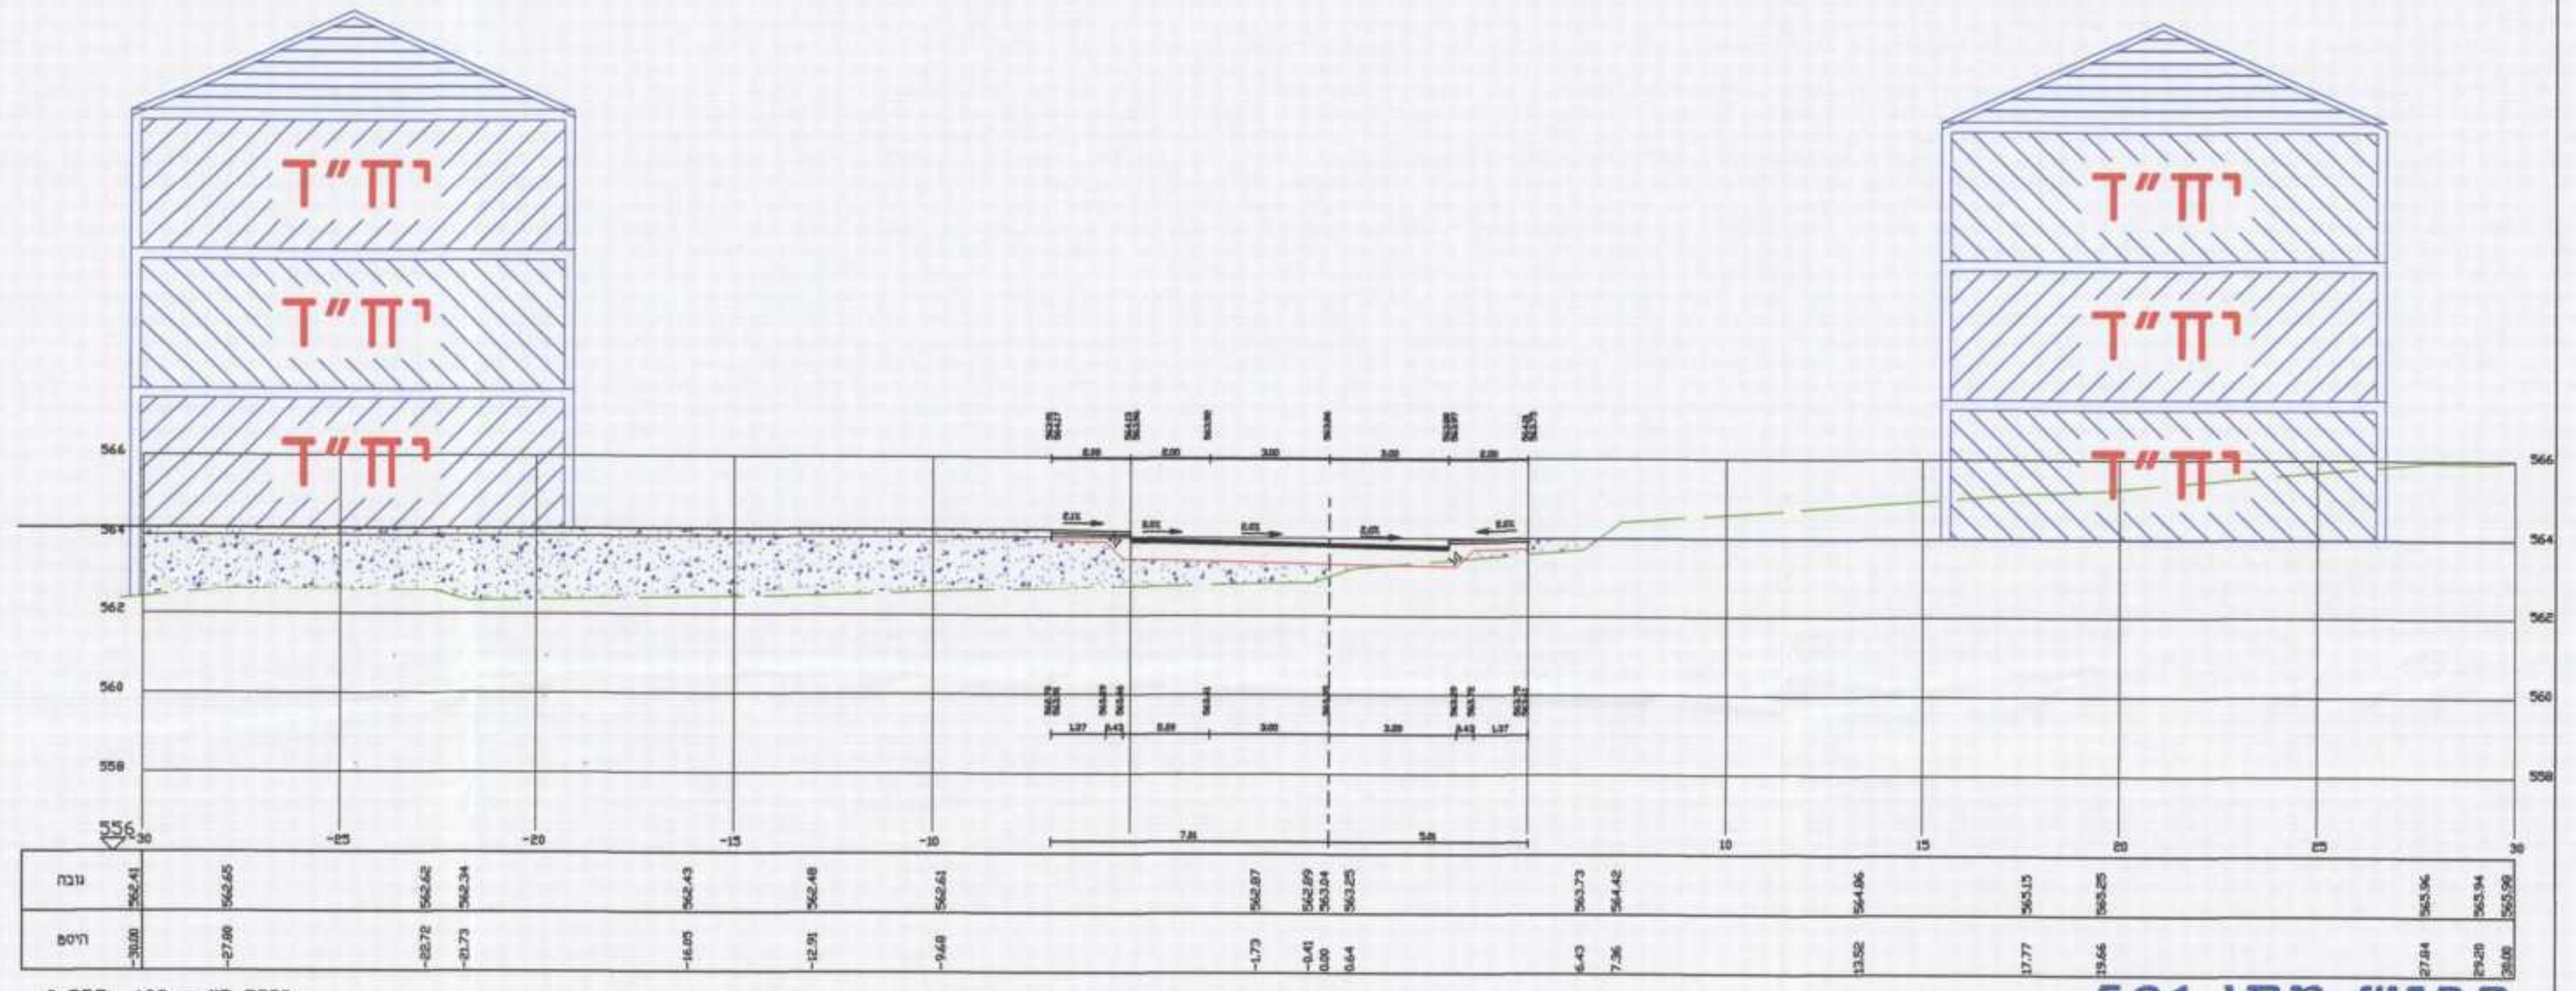
יח"ד
יח"ד
יח"ד
יח"ד
יח"ד
יח"ד

מרחק רץ 120 = חתך 6

כביש מס' 501

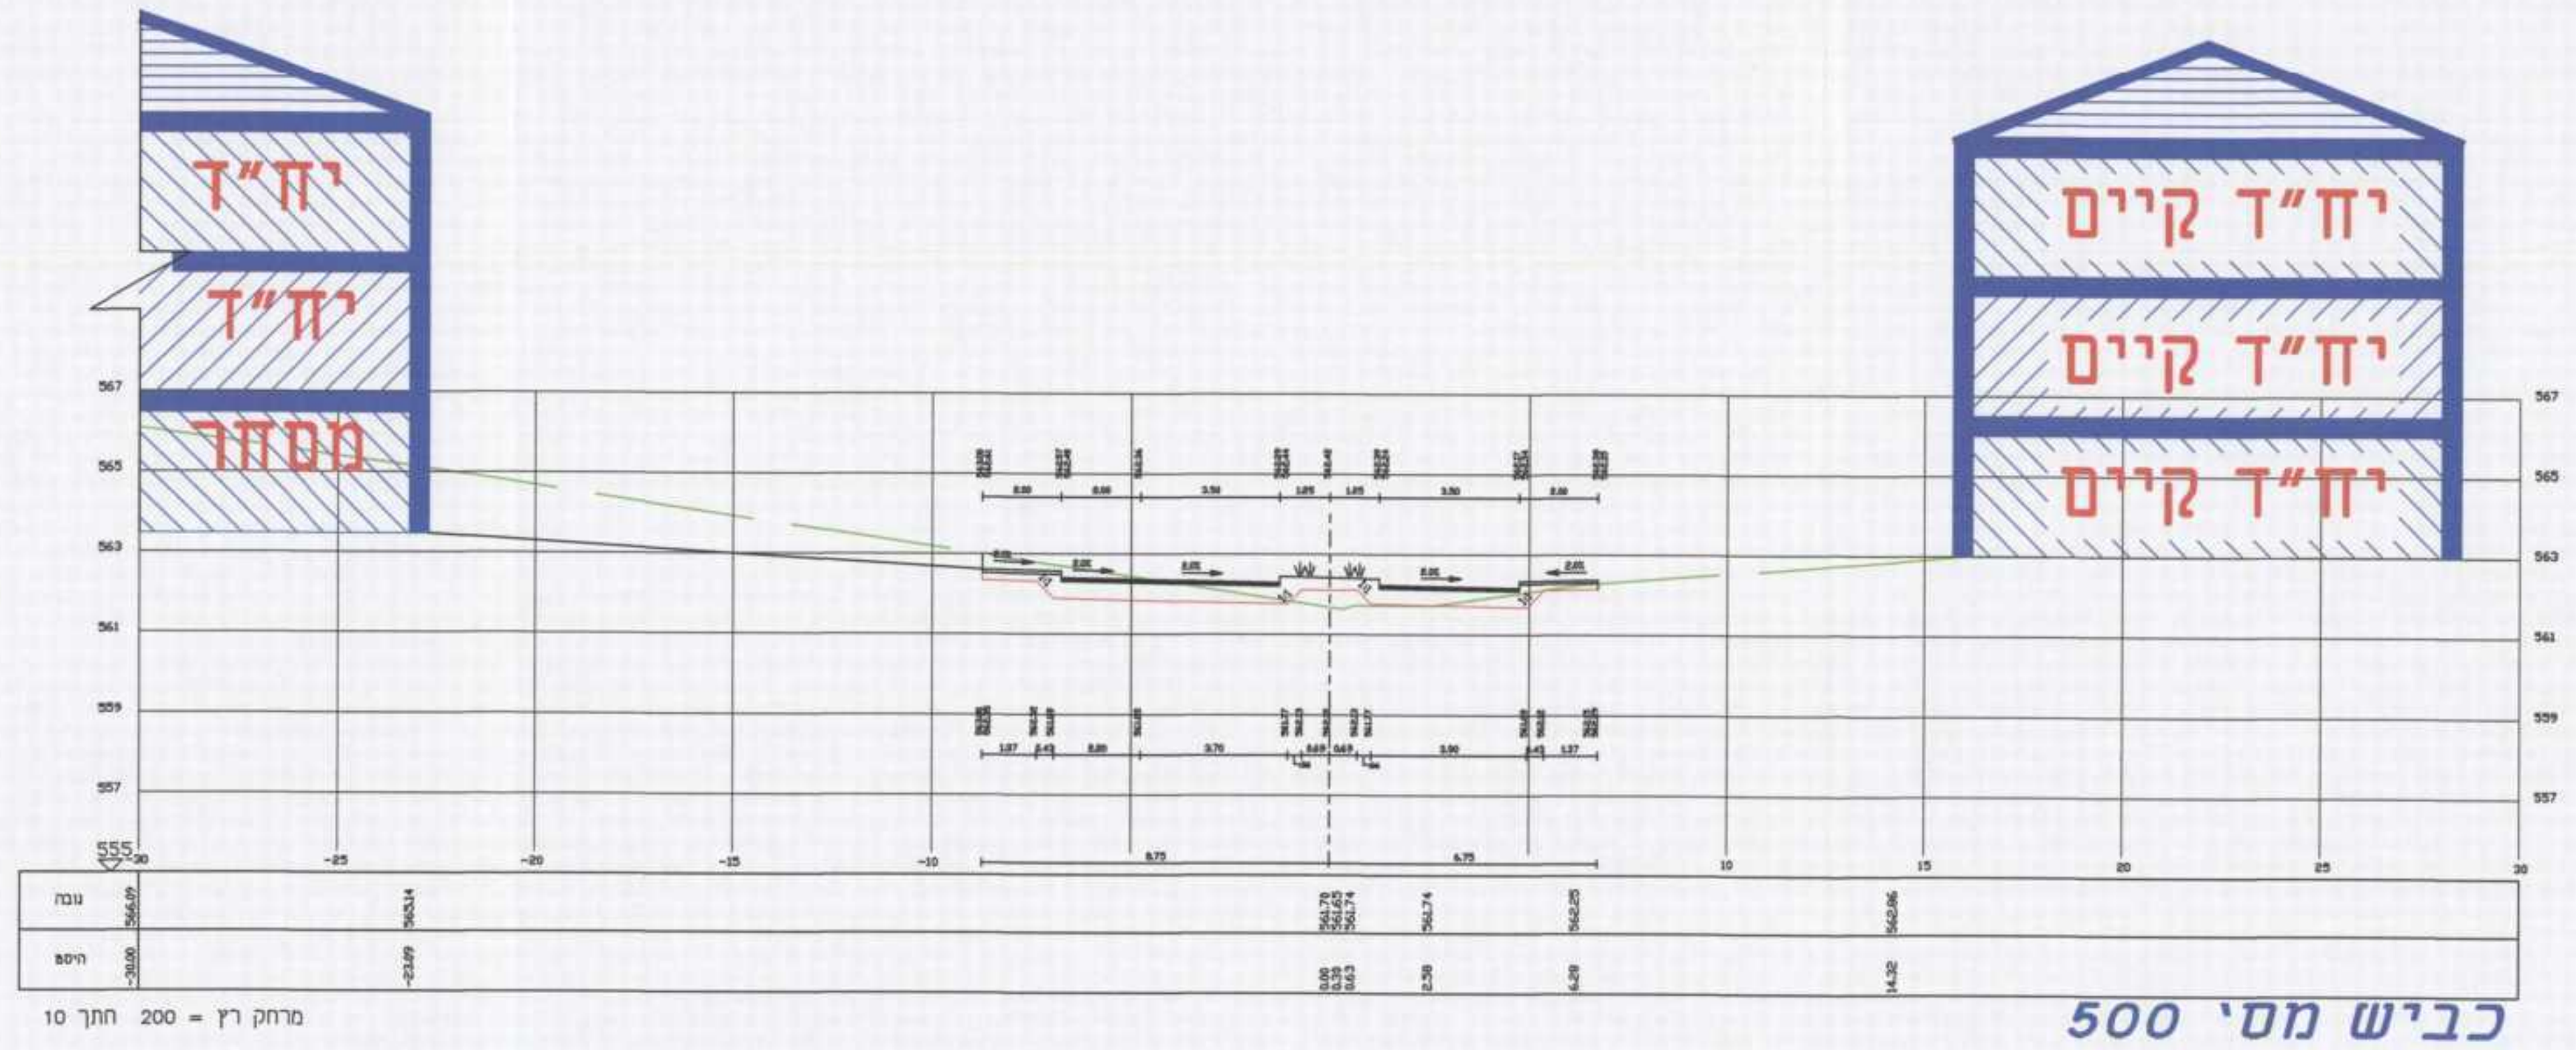
יח"ד
יח"ד
מסחר
יח"ד קיים
יח"ד קיים
יח"ד קיים

מרחק רץ 200 = חתך 10

כביש מס' 500

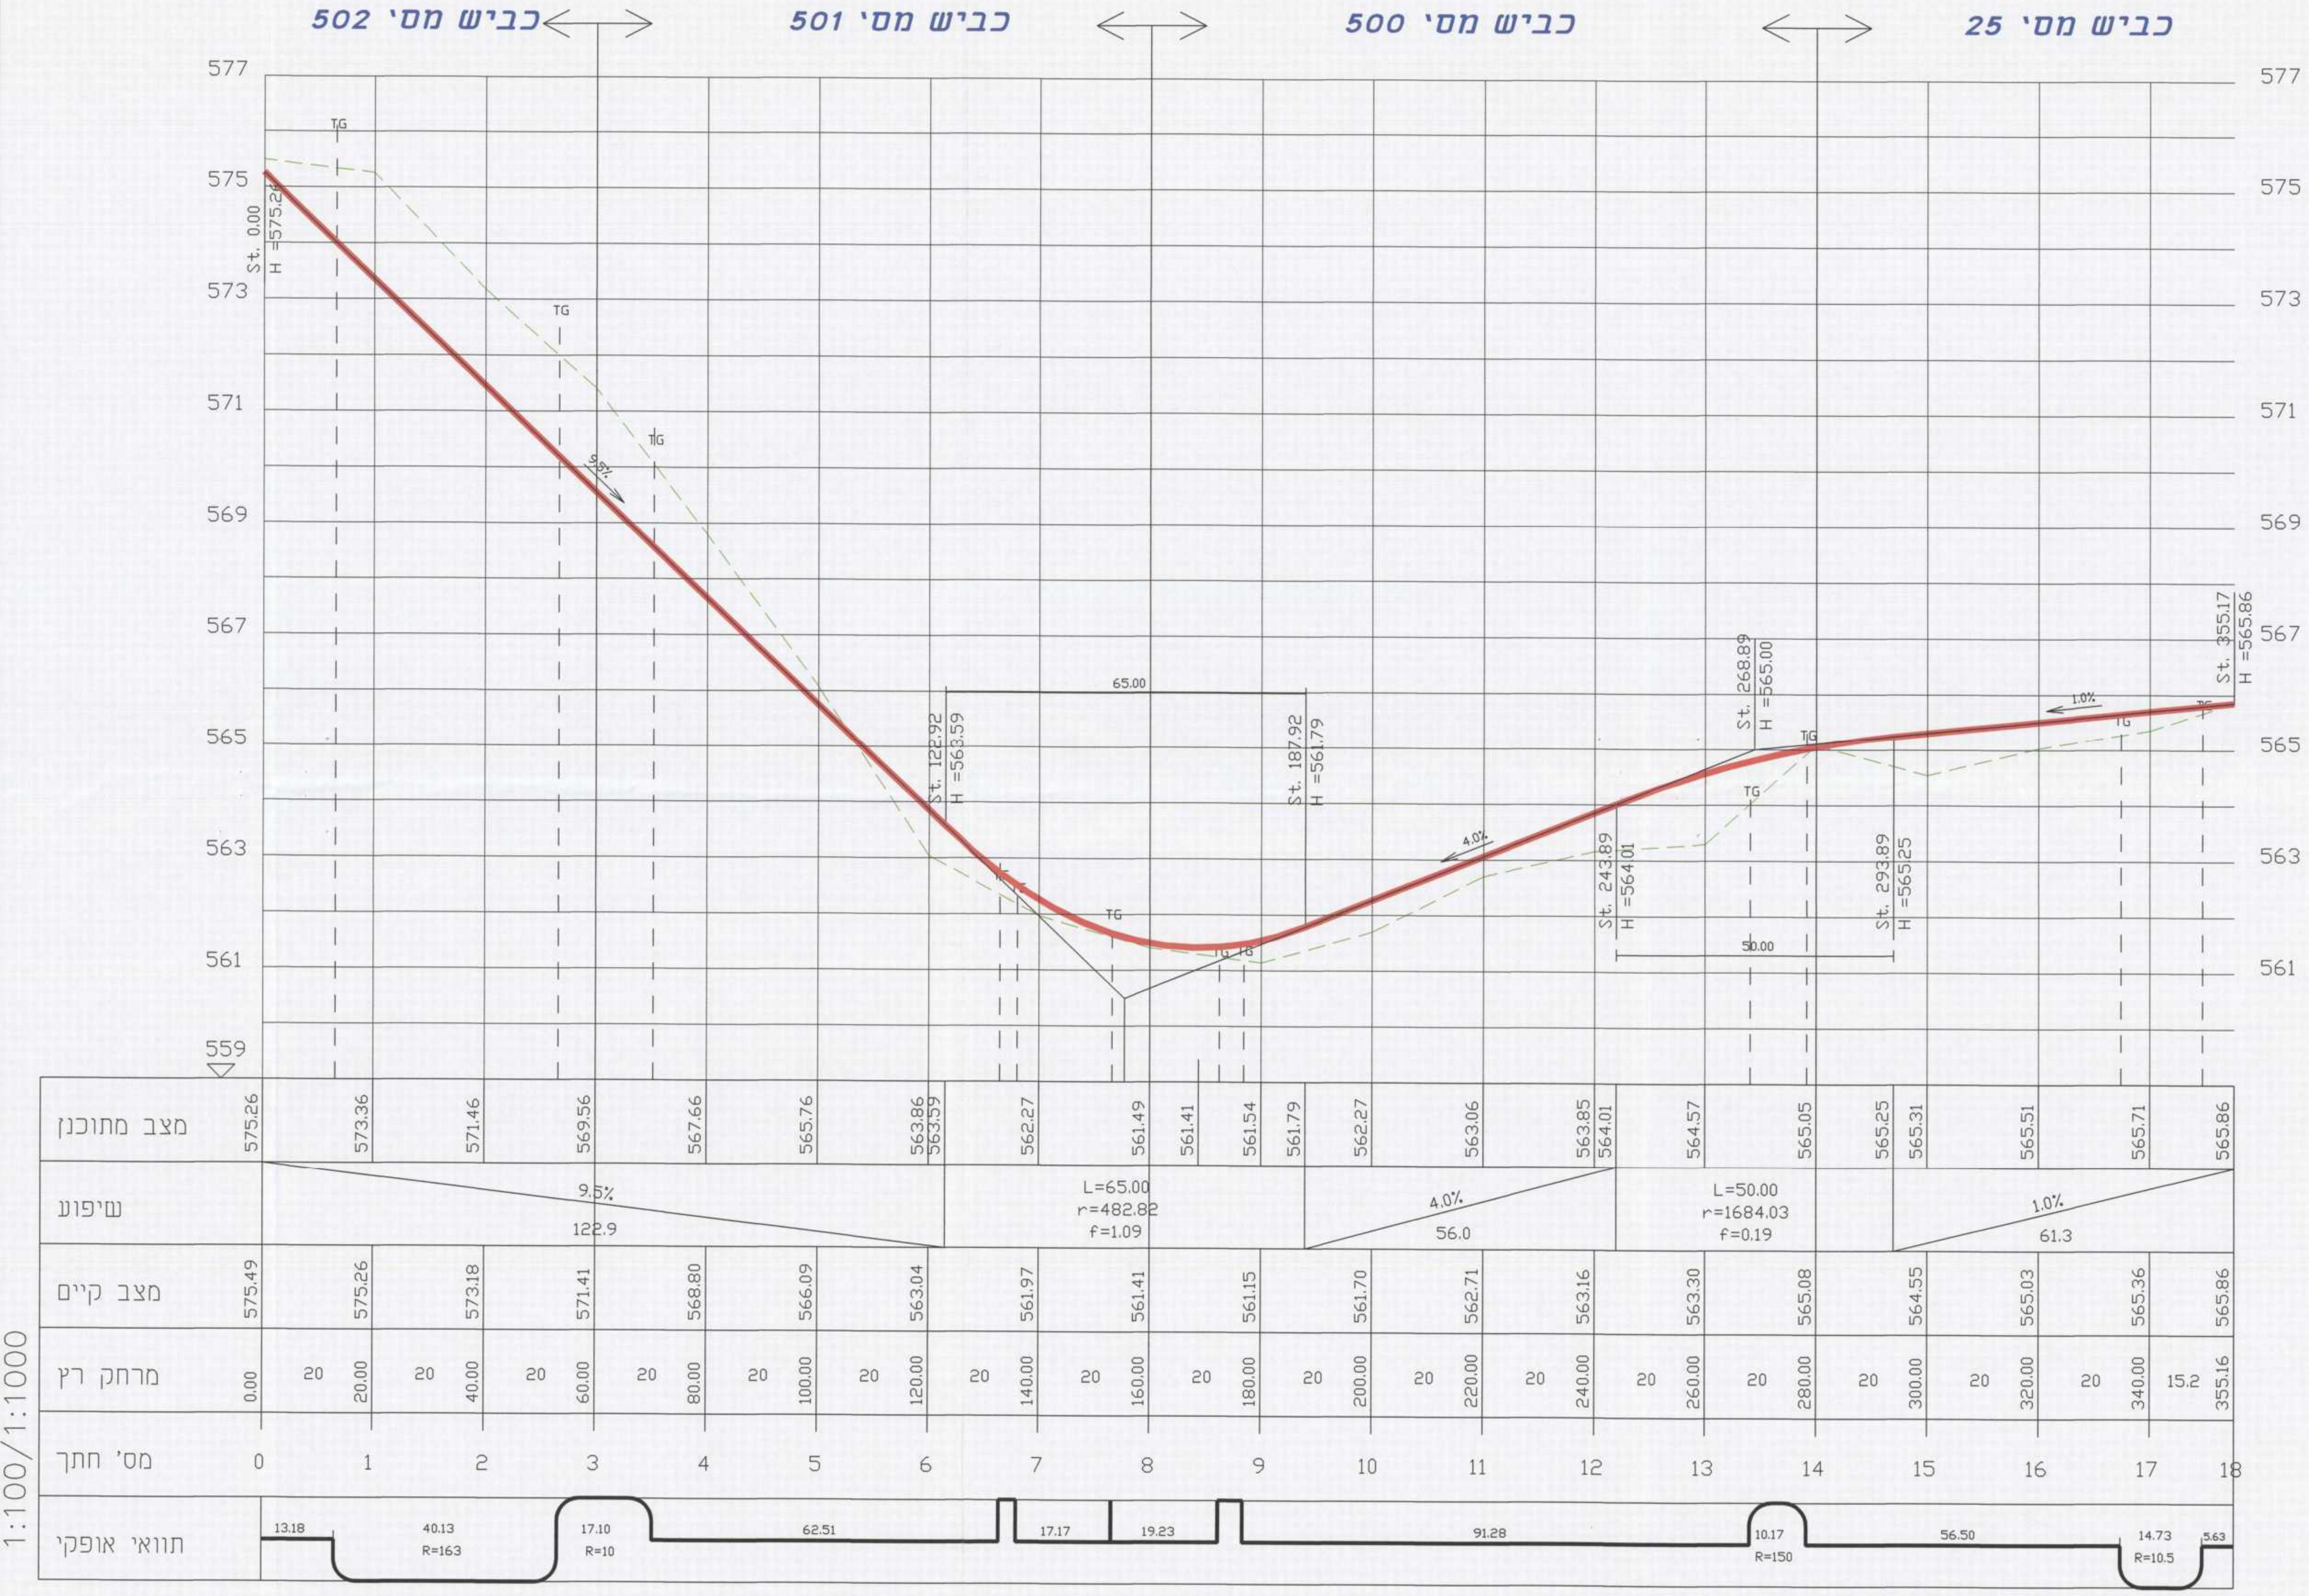
כביש מס' 502
כביש מס' 501
כביש מס' 500
כביש מס' 25
577
575
573
571
569
567
565
563
561
559
St. 0.00
H =575.26
9.5%
TG
65.00
St. 122.92
H =563.59
St. 187.92
H =561.79
4.0%
St. 243.89
H =564.01
50.00
St. 268.89
H =565.00
St. 293.89
H =565.25
1.0%
St. 355.17
H =565.86
מצב מתוכנן
575.26
573.36
571.46
569.56
567.66
565.76
563.86
563.59
562.27
561.49
561.41
561.54
561.79
562.27
563.06
563.85
564.01
564.57
565.05
565.25
565.31
565.51
565.71
565.86
שיפוע
9.5%
122.9
L=65.00
r=482.82
f=1.09
4.0%
56.0
L=50.00
r=1684.03
f=0.19
1.0%
61.3
מצב קיים
575.49
575.26
573.18
571.41
568.80
566.09
563.04
561.97
561.41
561.15
561.70
562.71
563.16
563.30
565.08
564.55
565.03
565.36
565.86
מרחק רץ
0.00
20
20.00
20
40.00
20
60.00
20
80.00
20
100.00
20
120.00
20
140.00
20
160.00
20
180.00
20
200.00
20
220.00
20
240.00
20
260.00
20
280.00
20
300.00
20
320.00
20
340.00
15.2
355.16
מס' חתך
0
1
2
3
4
5
6
7
8
9
10
11
12
13
14
15
16
17
18
תוואי אופקי
13.18
40.13
R=163
17.10
R=10
62.51
17.17
19.23
91.28
10.17
R=150
56.50
14.73
R=10.5
5.63
1:100/1:1000

Road1 כביש

חתך לאורך

משרד הפנים מחוז צפון
חוק התכנון והבניה התשכ"ה 1965
אישור תכנית מס' 19621
הועדה המחוזית לתכנון ובניה החליטה
ביום 9/10/12 לאשר את התכנית
מנהל מינהל התכנון
אלכס שפול, אדר'
יו"ר הועדה המחוזית

הודעה על אישור תכנית מס' 19621
פורסמה בילקוט הפרסומים מס'
מיום

מפתח גיליונות

משרד הפנים
מחוז הצפון נצרת עילית
22-07-2013

מספר	תאריך	תיאור השינויים	אישור

פרוייקט:

פקיעין

תכנית מפורטת ג\19621

22.07.13

שם התוכנית:

נספח תנועה ותחבורה

חתך לאורך + חתכים טיפוסים

היזם:

מועצה מקומית פקעין

שלב תכנון	ראשוני ●	מוקדם ○	מפורט ○
מטרה	לעיון ○	לאישור ●	למכרז ○	לביצוע ○

תכנן: פ. אבוריש
שרטט: ק. סאהרה
אישור: פ. אבוריש
קנ"מ : 1:100/1:1000
תאריך: 31/08/2009
שם קובץ : D:/חניה/th-15622
מס' גליון : 14.02

פ.א.א.ר..
יעוץ בתכנון בניה ותשתיות בע"מ

פ.א.א.ר יעוץ בתכנון
בניה וכבישים בע"מ
מס' חברה 512916313
20.7.13

ירכא ת.ד. 807 מיקוד 24967 טל: 04-9560130 פקס: 04-9564792
E-mail: faar1@bezeqint.net
ח.פ. 512916313