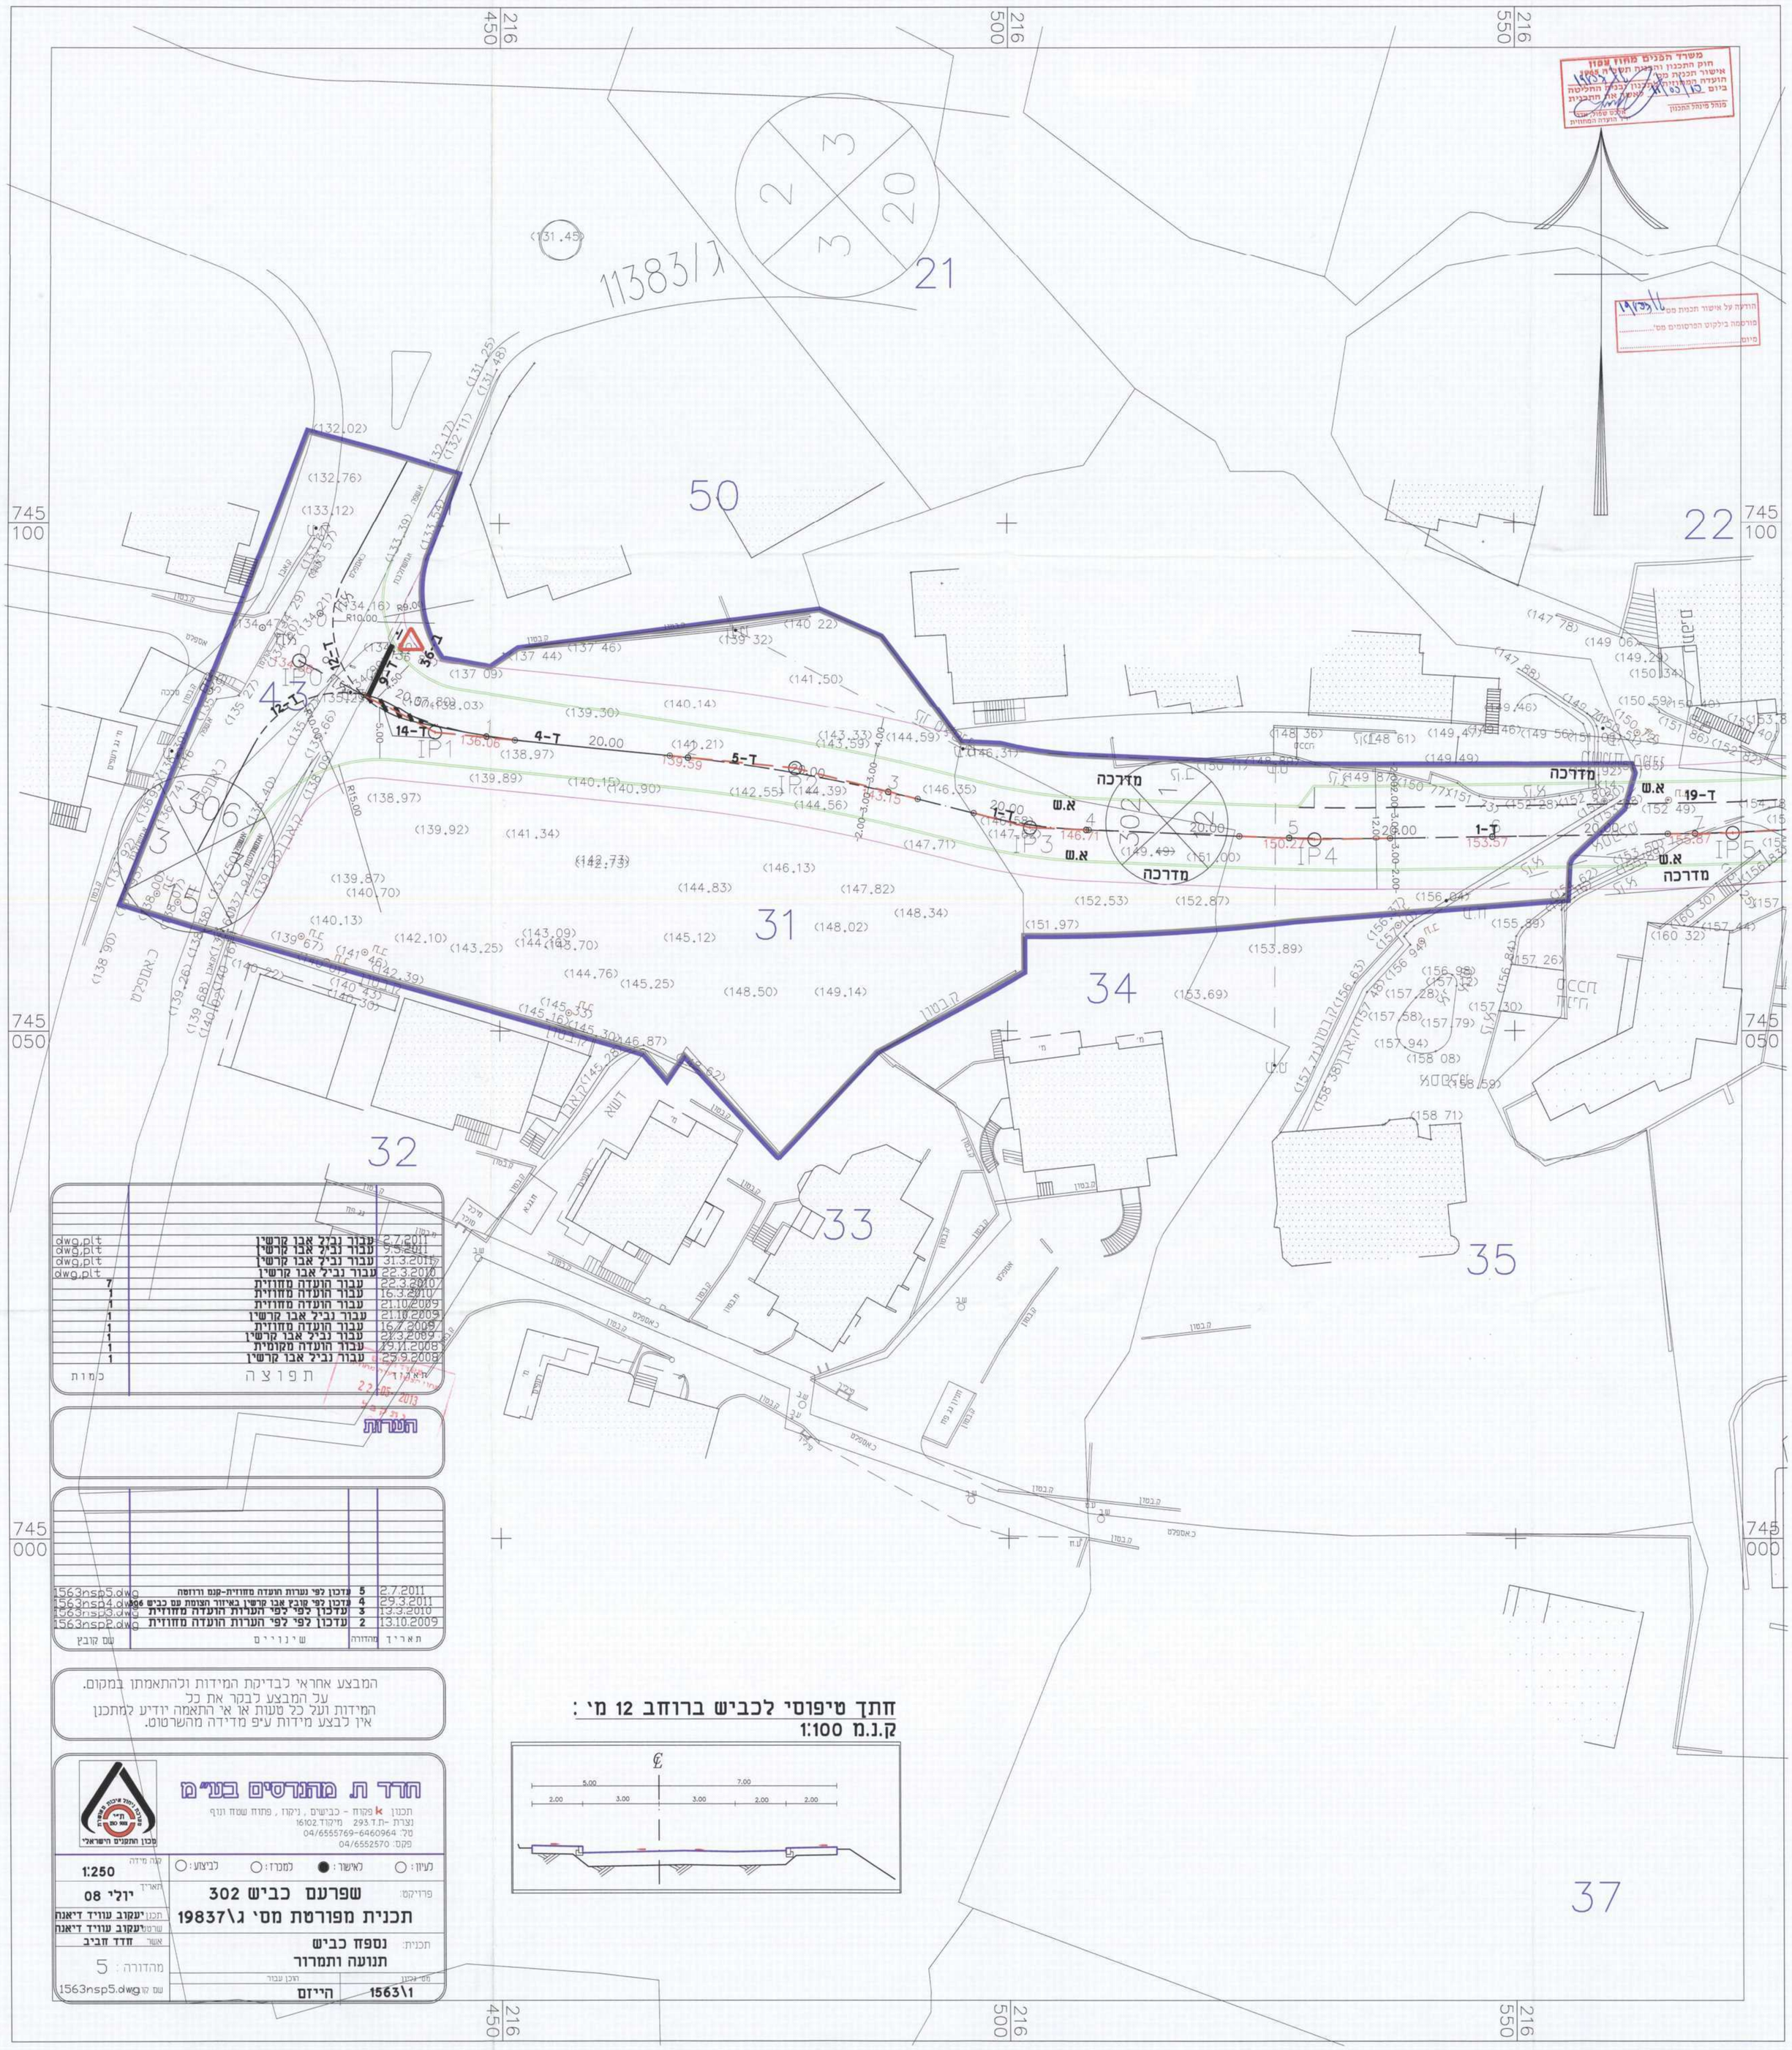
משרד הבינוי והשיכון
מחוז עזה
חוק התכנון והבניה תשכ"ה 1965
אישור תכנית מס' 19837/ג
הוגשה המלצה לבנין לבנות החליטה
ביום 10/03/11 לאשר את התכנית
מנהל פיקוח התכנון
אלא שמולא
את הוראה המחוזית
הודעה על אישור תכנית מס' 19837/ג
פורסמה בילקוט הפרסומים מס'
מיום
11383/ג
21
50
22
31
34
32
33
35
37
מדרכה
א.ש
מדרכה
מדרכה
מדרכה
1-ד
4-ד
5-ד
14-ד
19-ד
IP1
IP2
IP3
IP4
IP5
745/100
745/050
745/000
216/450
216/500
216/550