

מס' תאריך	שם	מטרת	
		מס' תאריך	שם
22.01.11			
טבלת עבודות			
		מרתף שני	

מס' תאריך	שם

745 800	
745 775	
745 750	
745 725	
745 700	
745 675	
745 650	

משרד הפנים מחננו לפנ  
 חוק וחוכנו והבניה מס' 745  
 אישור תכנית מס' 19625  
 הועדה המקומית לתכנון ובניה תל אביב  
 כיום 21.01.11 לאשר את התוכנית  
 פנול סינול התכנון  
 תלם שגור, אור  
 יורד הועדה המקומית

הועדה על אישור תכנית מס' 19625  
 מורסטה בילקוט הפרסומים מס' 19625  
 מיום 21.01.11


קראורה פאדיה  
 הגדת כבישים ותנועה  
 טלפקס- 04-6012782 ניד- 054-4269910  
 נצרת ת.ד. 16214 ת.ד. 8750  
 email- shareef9@netvision.net.il

שם העבודה:  
 תכנית מפורטת מס' \_\_\_\_\_  
 גוש 17564 חלקה 5

שם הרשומט:  
 נספח תנועה

הוכן עבור:  
**יונס מוסטפא חלאילה**

כביעות	כמכרז	כאשר	נעיון
○	○	●	●
מחזור	קנה מידה	מס הגיוון	מס העבודה
△	1 : 250	3.01	manda-10
שם	תכנו	שמן	שמן
פאדיה	פאדיה	פאדיה	פאדיה
20.01.11	20.12.10	21.12.10	20.01.11
חתימה	חתימה	חתימה	חתימה
			אין לקבוע גדלים עיי מדידה בשרוטט

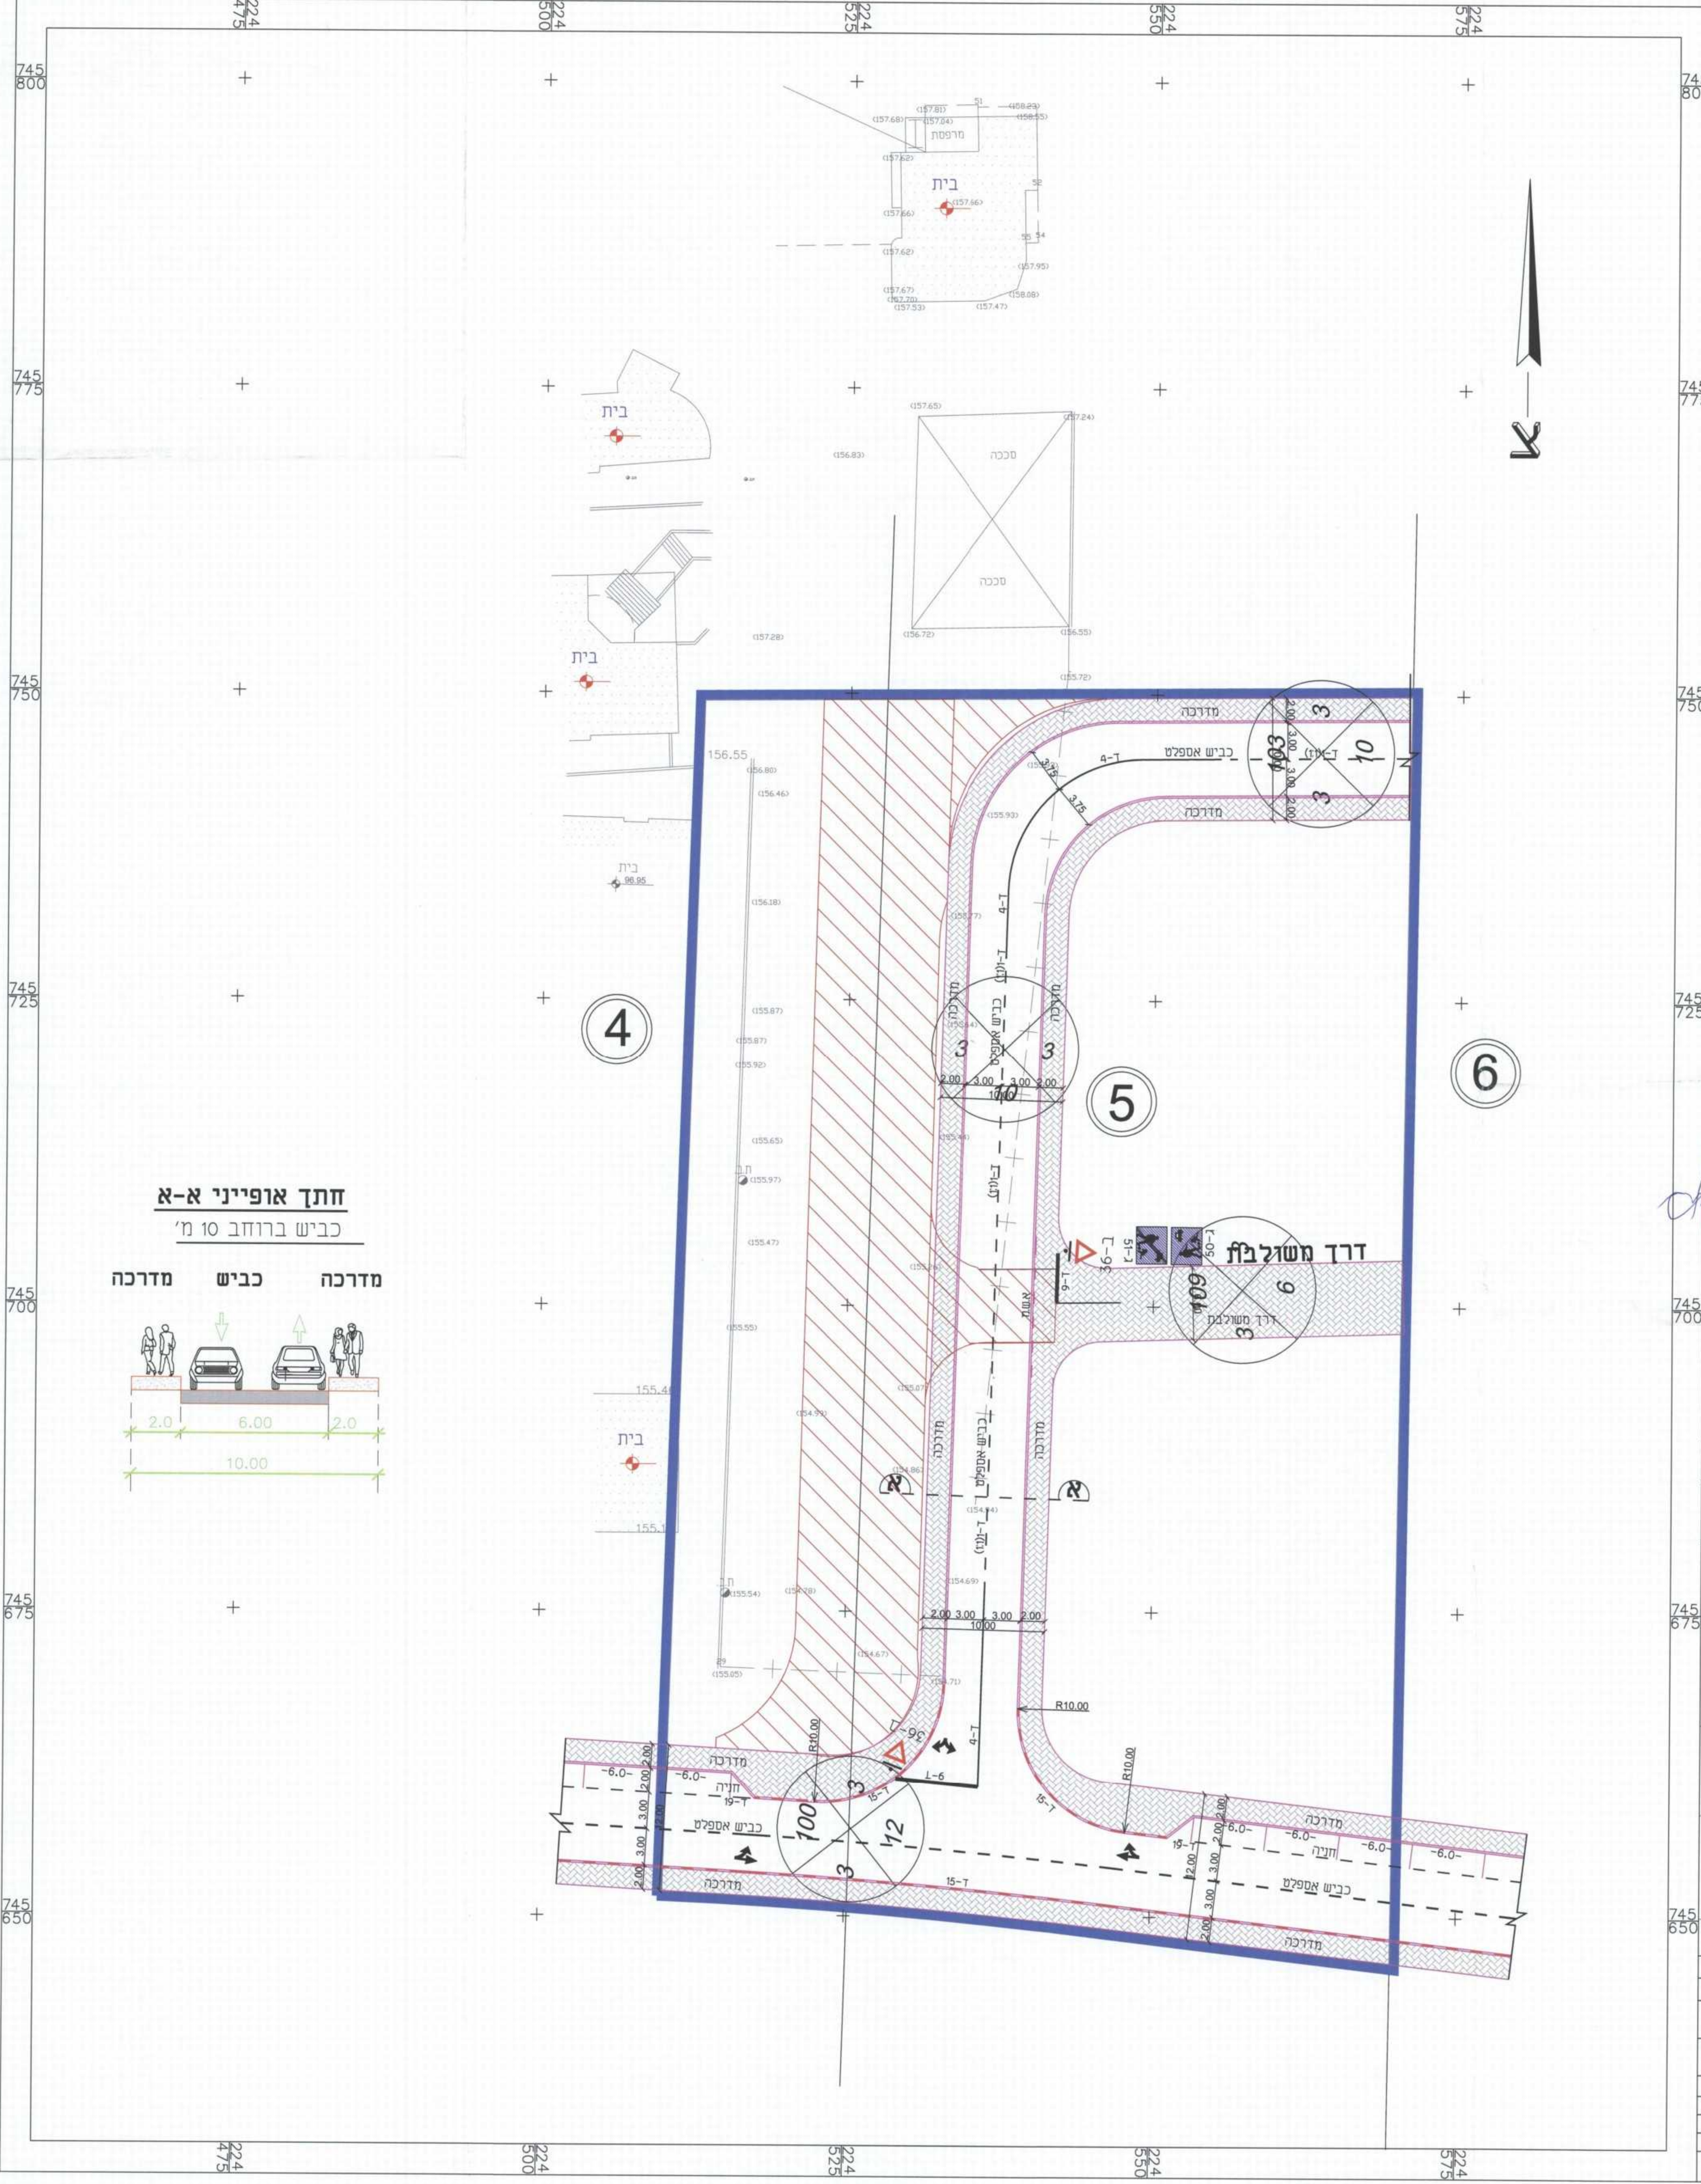

**חתך אופייני א-א'**  
 כביש ברוחב 10 מ'



745 800	
745 775	
745 750	
745 725	
745 700	
745 675	
745 650	