


משרד הפנים
היינו ועדה מחוזית
20-05-2013
נתקבל
נצרת עילית

הודעה על אישור תוכנית מס' 19823
פורסמה בלשכת הפריסומים מס' 19823
מיום

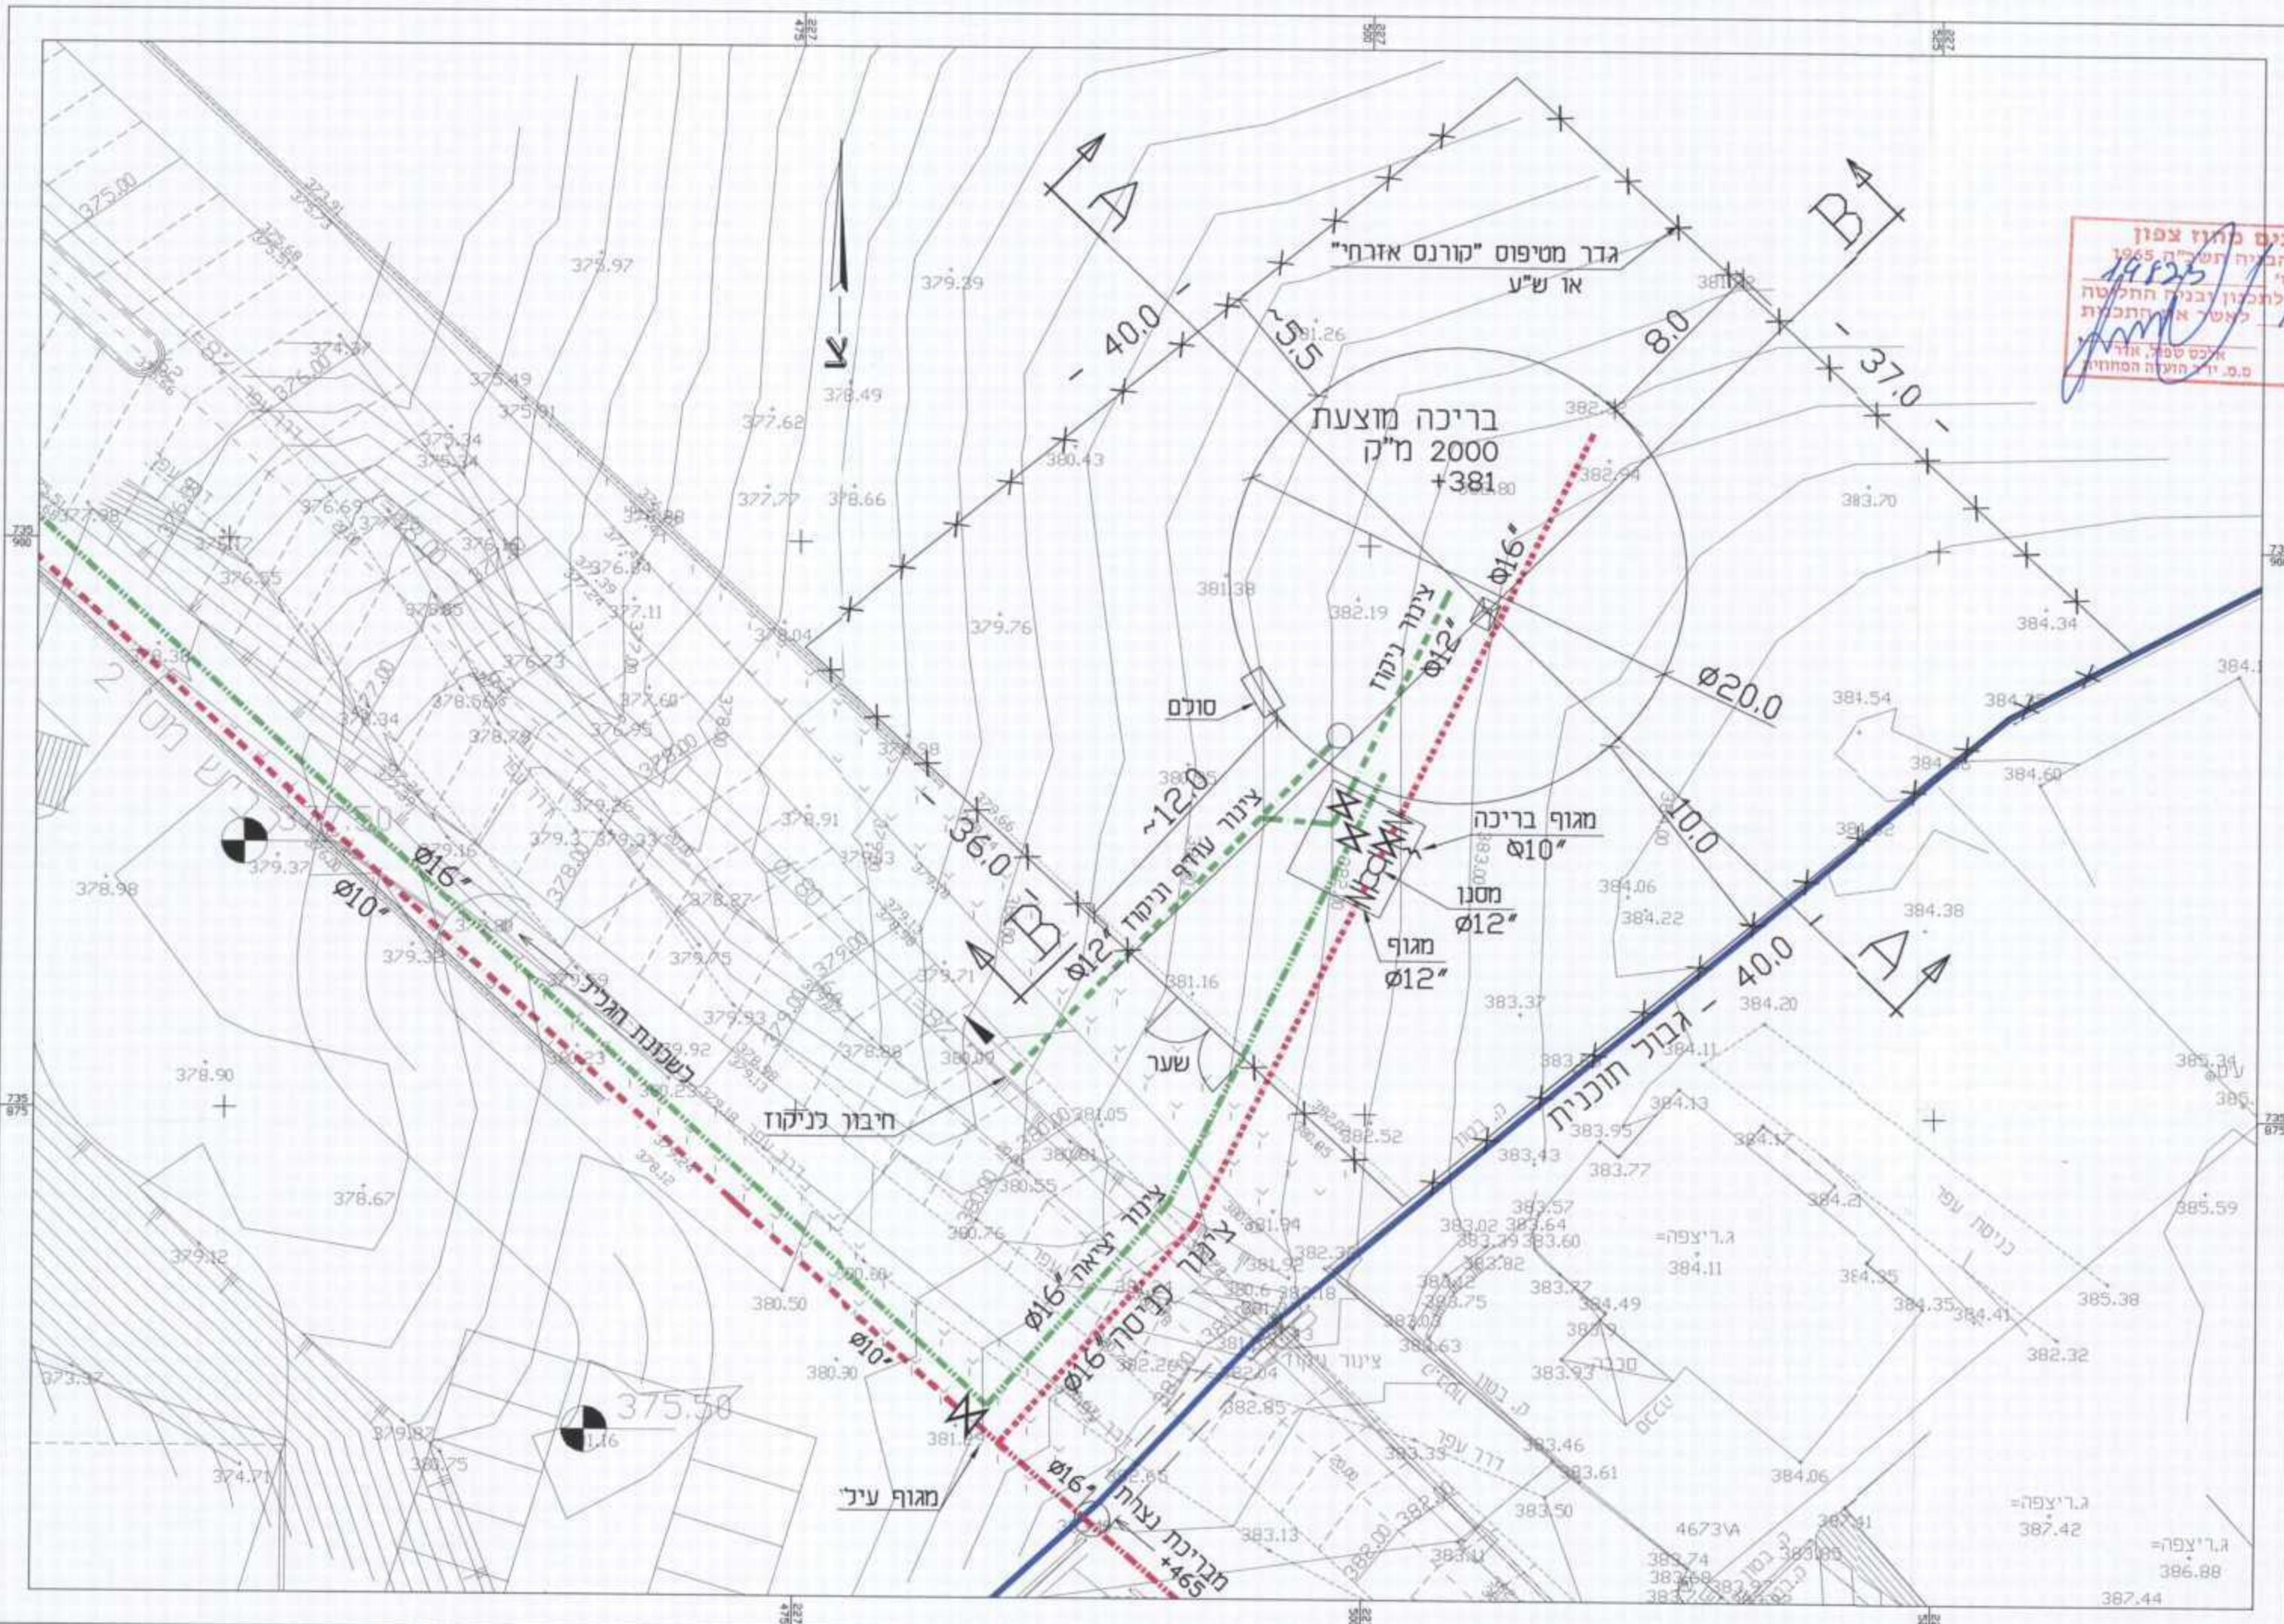

משרד הפנים מחוז צפון
חוק התכנון והבניה תשנ"ה 1965
אישור תכנית מס'
הועדה המחוזית לתכנון ובניה התקבלה
ביום 19.3.13
אכס טפול, אור
מ.ס. י"ד הועדה המחוזית

תכנית מספר ג/19823
שכונת הגליל "אום קובי"
בריכת מים, נצרת
נספח בינוי לבריכת המים

תוכנית

מחוז:	צפון
מרחב תכנון מקומי:	נצרת
רשות מקומית:	נצרת
ישוב:	נצרת
שטח התכנית:	1.424 דונם
קנין:	1:250

חלקות	נושעים
בזולטן	מספר גוש
159	140
מסדר	
17825	

חתימת המודד:

חומות מוסדות התכנון:

שלב: מתן תוקף | מחזור: 1 | תאריך: 14.04.2013

שמות וזהויות:

יוזם ותש"ר התכנית	משהביט-מחוז רגליל
ר"ח המלאכה 3 - נצרת עילית	04-6088233
מנהל הפרויקט ישראל	04-6558215
ת.ד. 580 נצרת עילית 15000	04-6558215
פרלה קאמפון ארכיטקטים	03-7264840
ר"ח יאן' לשר 16 תל אביב 34482	04-6558215
ר"ח יצחק 33717, חיפה 31336	04-8513054
שני מספר י"ב	04-9663954
ר"ח יצחק 53, חיפה	04-9662350