
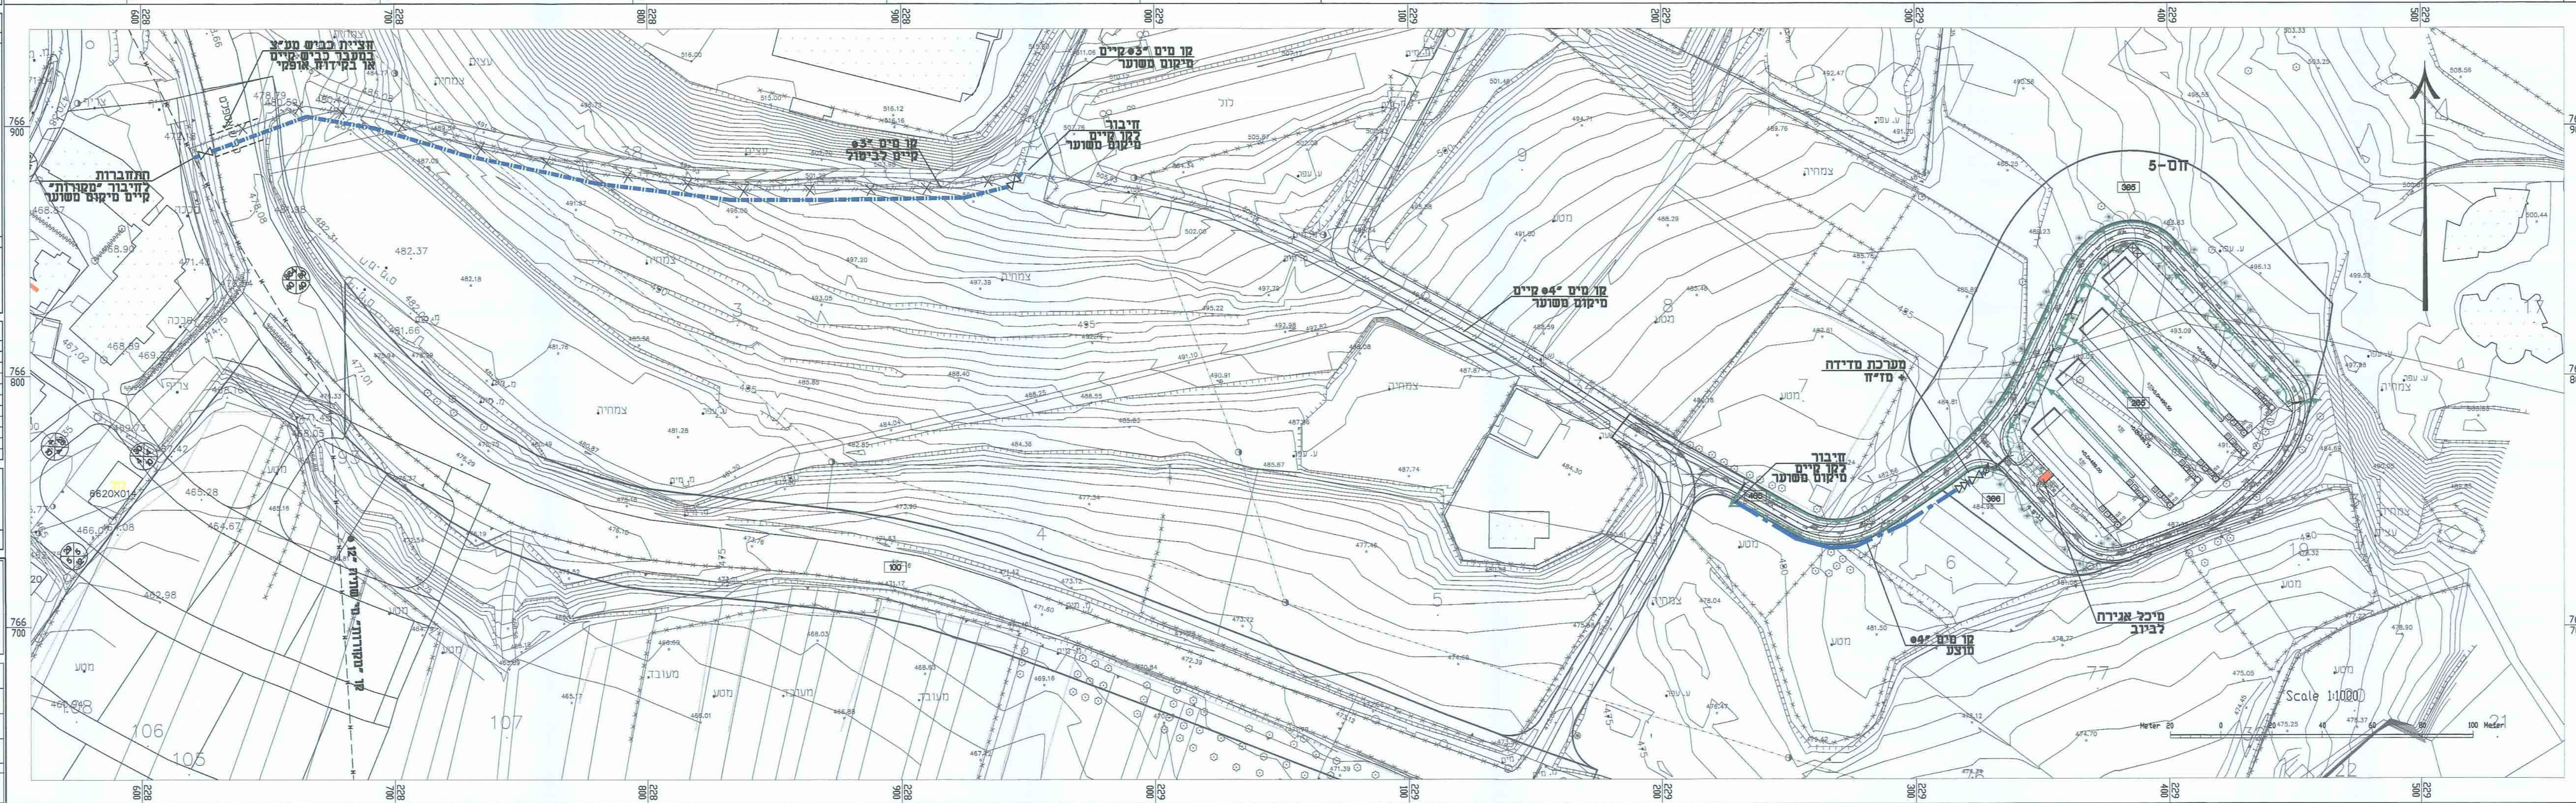


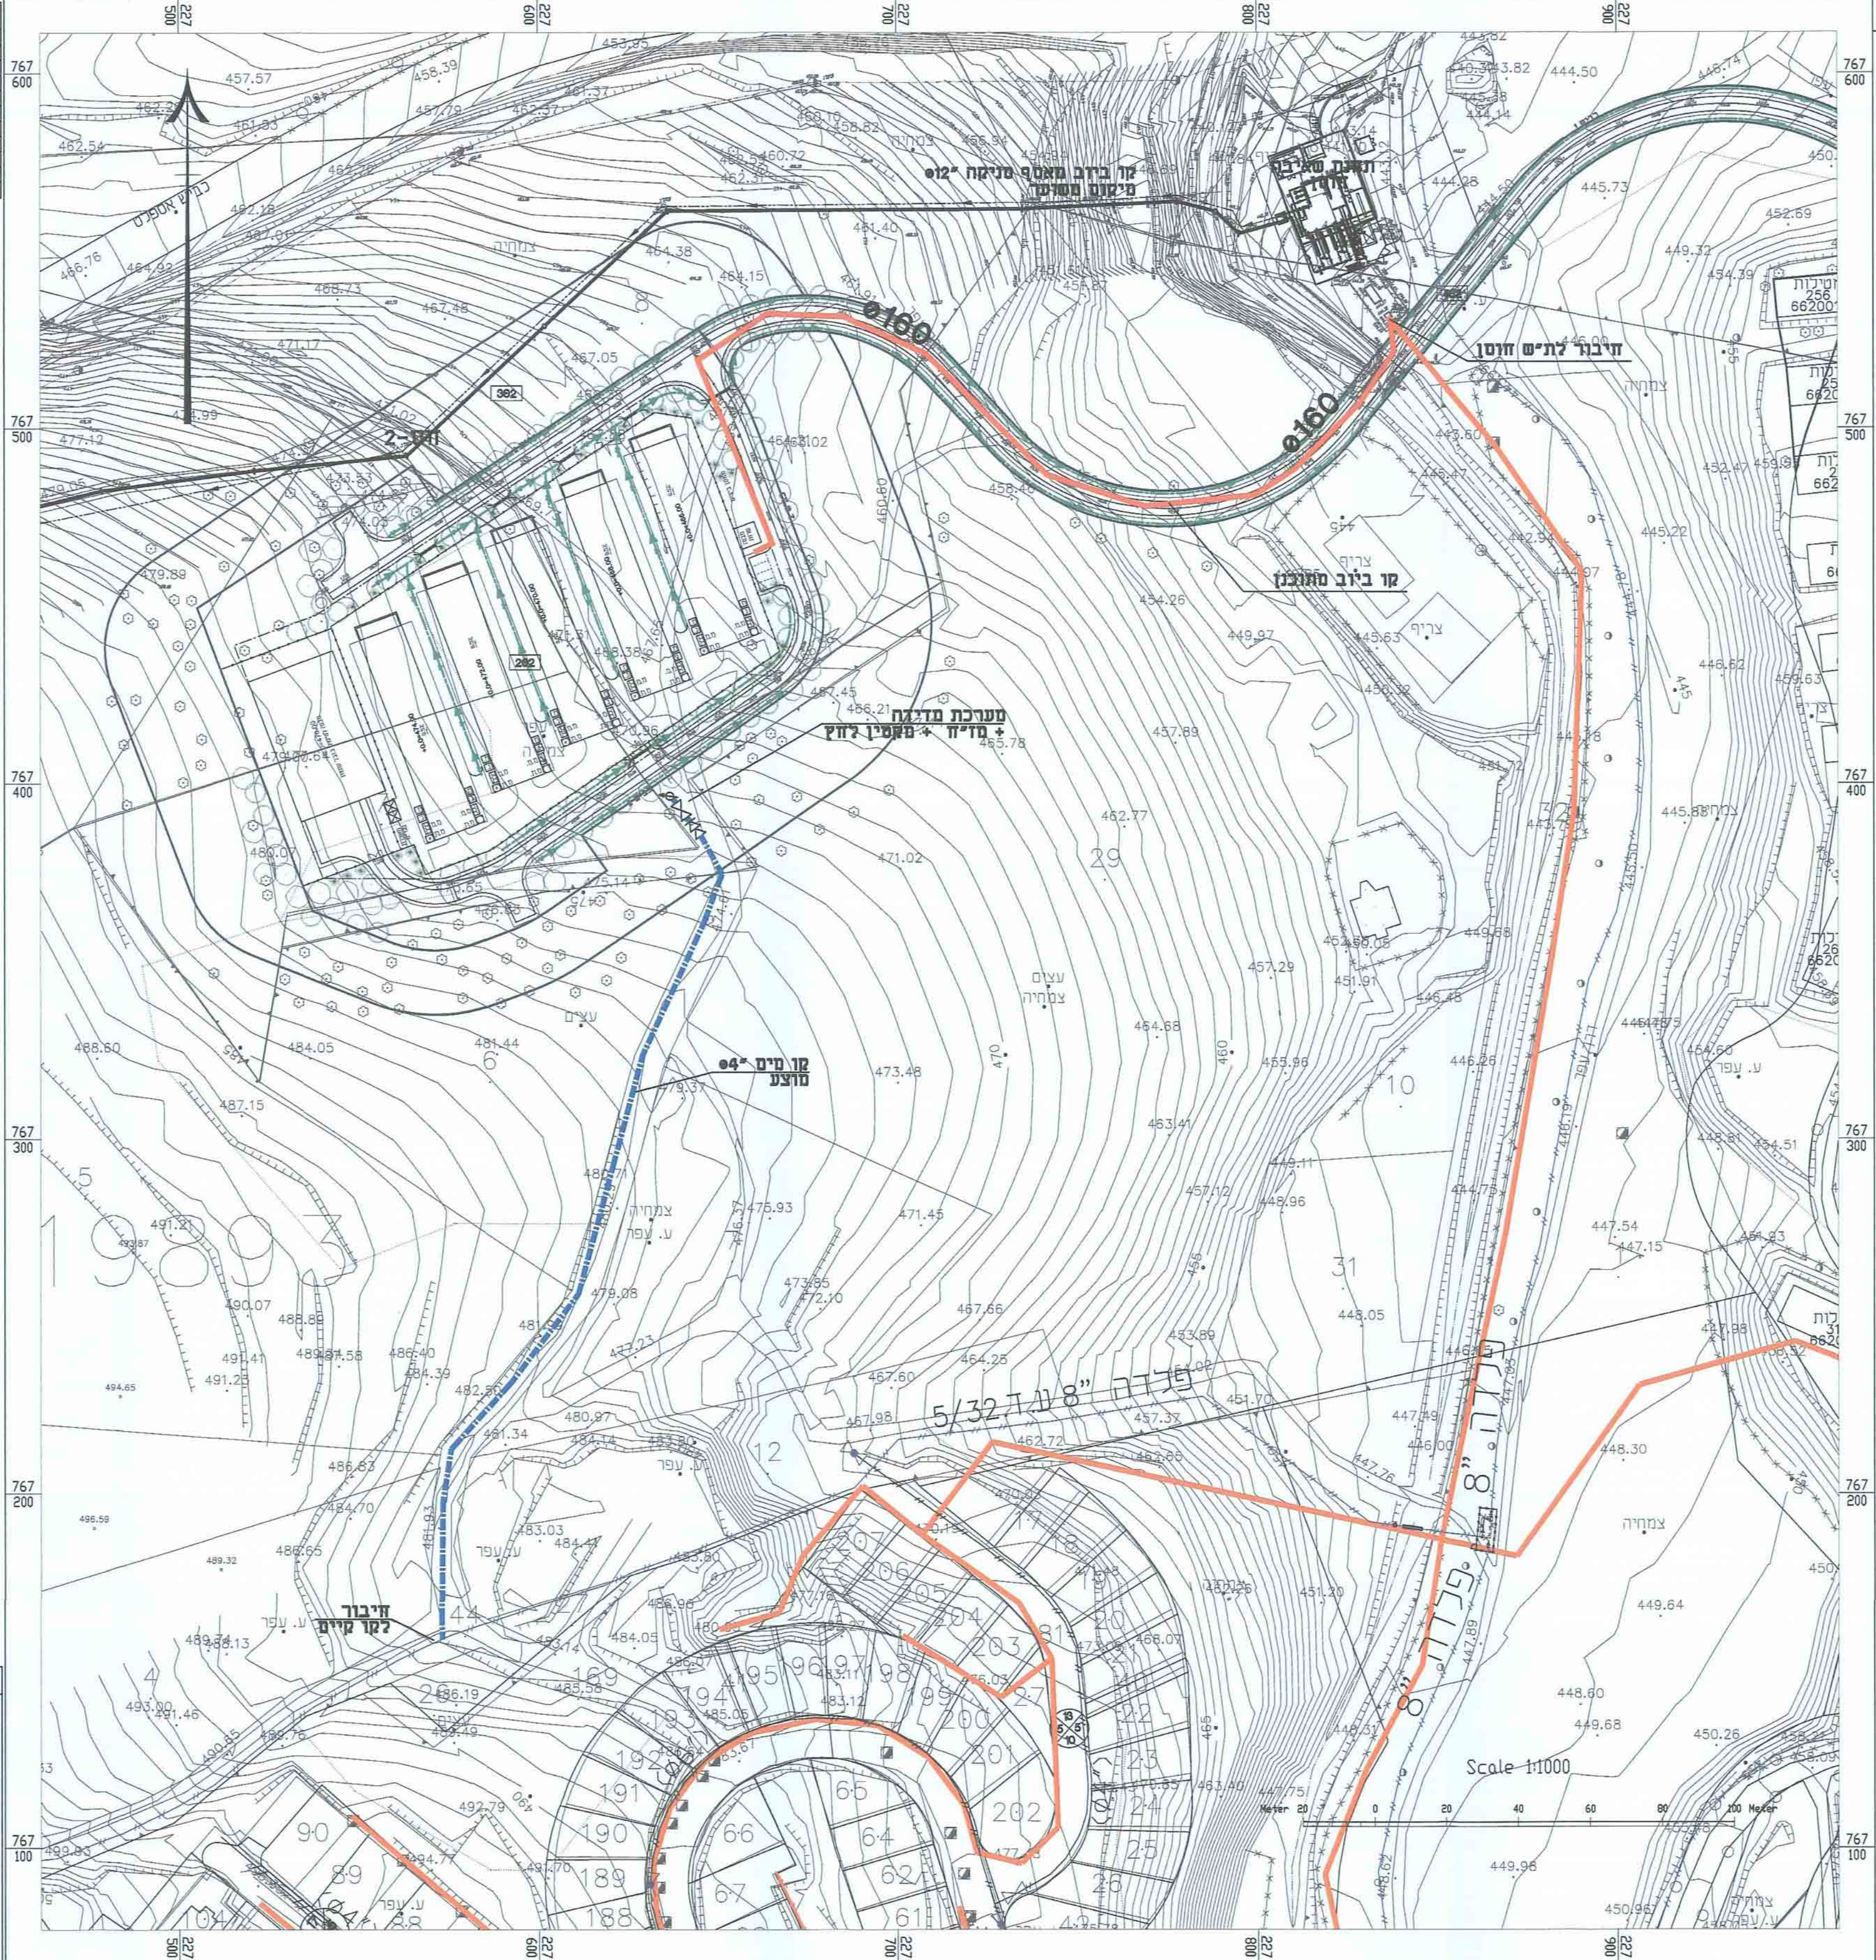

הודעה על אישור הכניית חס' 1993
כניסה בילוטס הפרטמית חס' 1334
מים

הערות:

שם חסידים

יגור זינקן

קו טים

קו ביוב

נקוד

פילד אירית ביב

גמר

מזח

מד טים

מקמק דחץ

מטכר טים

שם חסידים

קו טים

קו ביוב

קו טיב

תקריא

שם חסידים

יגור זינקן

קו טים

קו ביוב

נקוד

פילד אירית ביב

גמר

מזח

מד טים

מקמק דחץ

מטכר טים

שם חסידים

קו טים

קו ביוב

קו טיב

שינויים ותוספות				
סדר	מחזור	שנה	מספר	תיאור
10				
9				
8				
7				
6				
5				
4				
3	נדרש רשם מודיעין	ע	3	נדרש רשם מודיעין
2	הוספת נקוד	ע	2	הוספת נקוד
1	הוספת ס' מב	ע	1	הוספת ס' מב

לעיון	☒	למכרז	☐	לביצוע	☐
-------	-------------------------------------	-------	--------------------------	--------	--------------------------

M. ROSENTHAL

CONSULTING ENGINEER
Agricultural, Civil & Environmental Eng.

14, Haim Laskov St., Ramat Hashikma, 34000
Tel: 07-702-1111 ext. 2000
Fax: 07-702-1111 ext. 2001
E-mail: mail@mrse.co.il

מ. רוזנטל

הנדסה ויעוץ
הנדסה אזרחית, אזרחית וסביבתית

34000 רמת השכמה, ח' חיים לסקוב 14
טל: 07-702-1111 פקס: 07-702-1111
e-mail: mail@mrse.co.il




ימים פרויקטים

19738 - טמפח לטבע ג'18

חפון מיס ביוב

עבודה דום-דום-5

הערך

דירה

הכנס

הערכת

מס. הפרויקט	שם הפרויקט	מס. התוכנית	הערך
116000	1,08,10	17999000	17298
702	702	702	0123