

תפוצה		
מס	חומר	כמות

הערות:		

מקרא:
קוים מחוככים

	קו מים
	ניקוז
	מכלר איגרת ביוב
	גוף
	מזח
	סד מים
	מקטין רחץ

משדד הפנים מחדש מס' 19733
 אישור תכנית מס' 19733
 הוגדה בתמונת לוחרון ובנייה החליטה
 ביום 2/13/13 לאשר את התוכנית
 מנהל תחילת ההגדרה
 מ. פ. יורם

הורעה על אישור תכנית מס' 19733
 פרוססה בליקוט הפרסומים מס' 19733

קוים קיימים

	קו מים
	קו ביוב
	קו מים דביטור
	קו זמקורת- מי שתיה
	קו רחץ גריבסצווי רביוב
	קו סניקה רביוב

שינויים ותוספות

מס	מחזור	תאריך
10		
9		
8		
7		
6		
5		
4		
3		
2		

לעיון

מס	מחזור	תאריך
10		
9		
8		
7		
6		
5		
4		
3		
2		


M. ROSENTHAL
 CONSULTING ENGINEERS
 Agricultural, Civil & Environmental Eng.
 מ. רוזנטל הנדסאים ייעוציים
 הנדסה חקלאית, אזרחית וסביבתית
 תל אביב, ישראל 6100103
 04-9580225
 04-9580225
 04-9580225
 04-9580225

תיק פרויקטים

תיק	מספר	תאריך

0134

מס	מחזור	תאריך

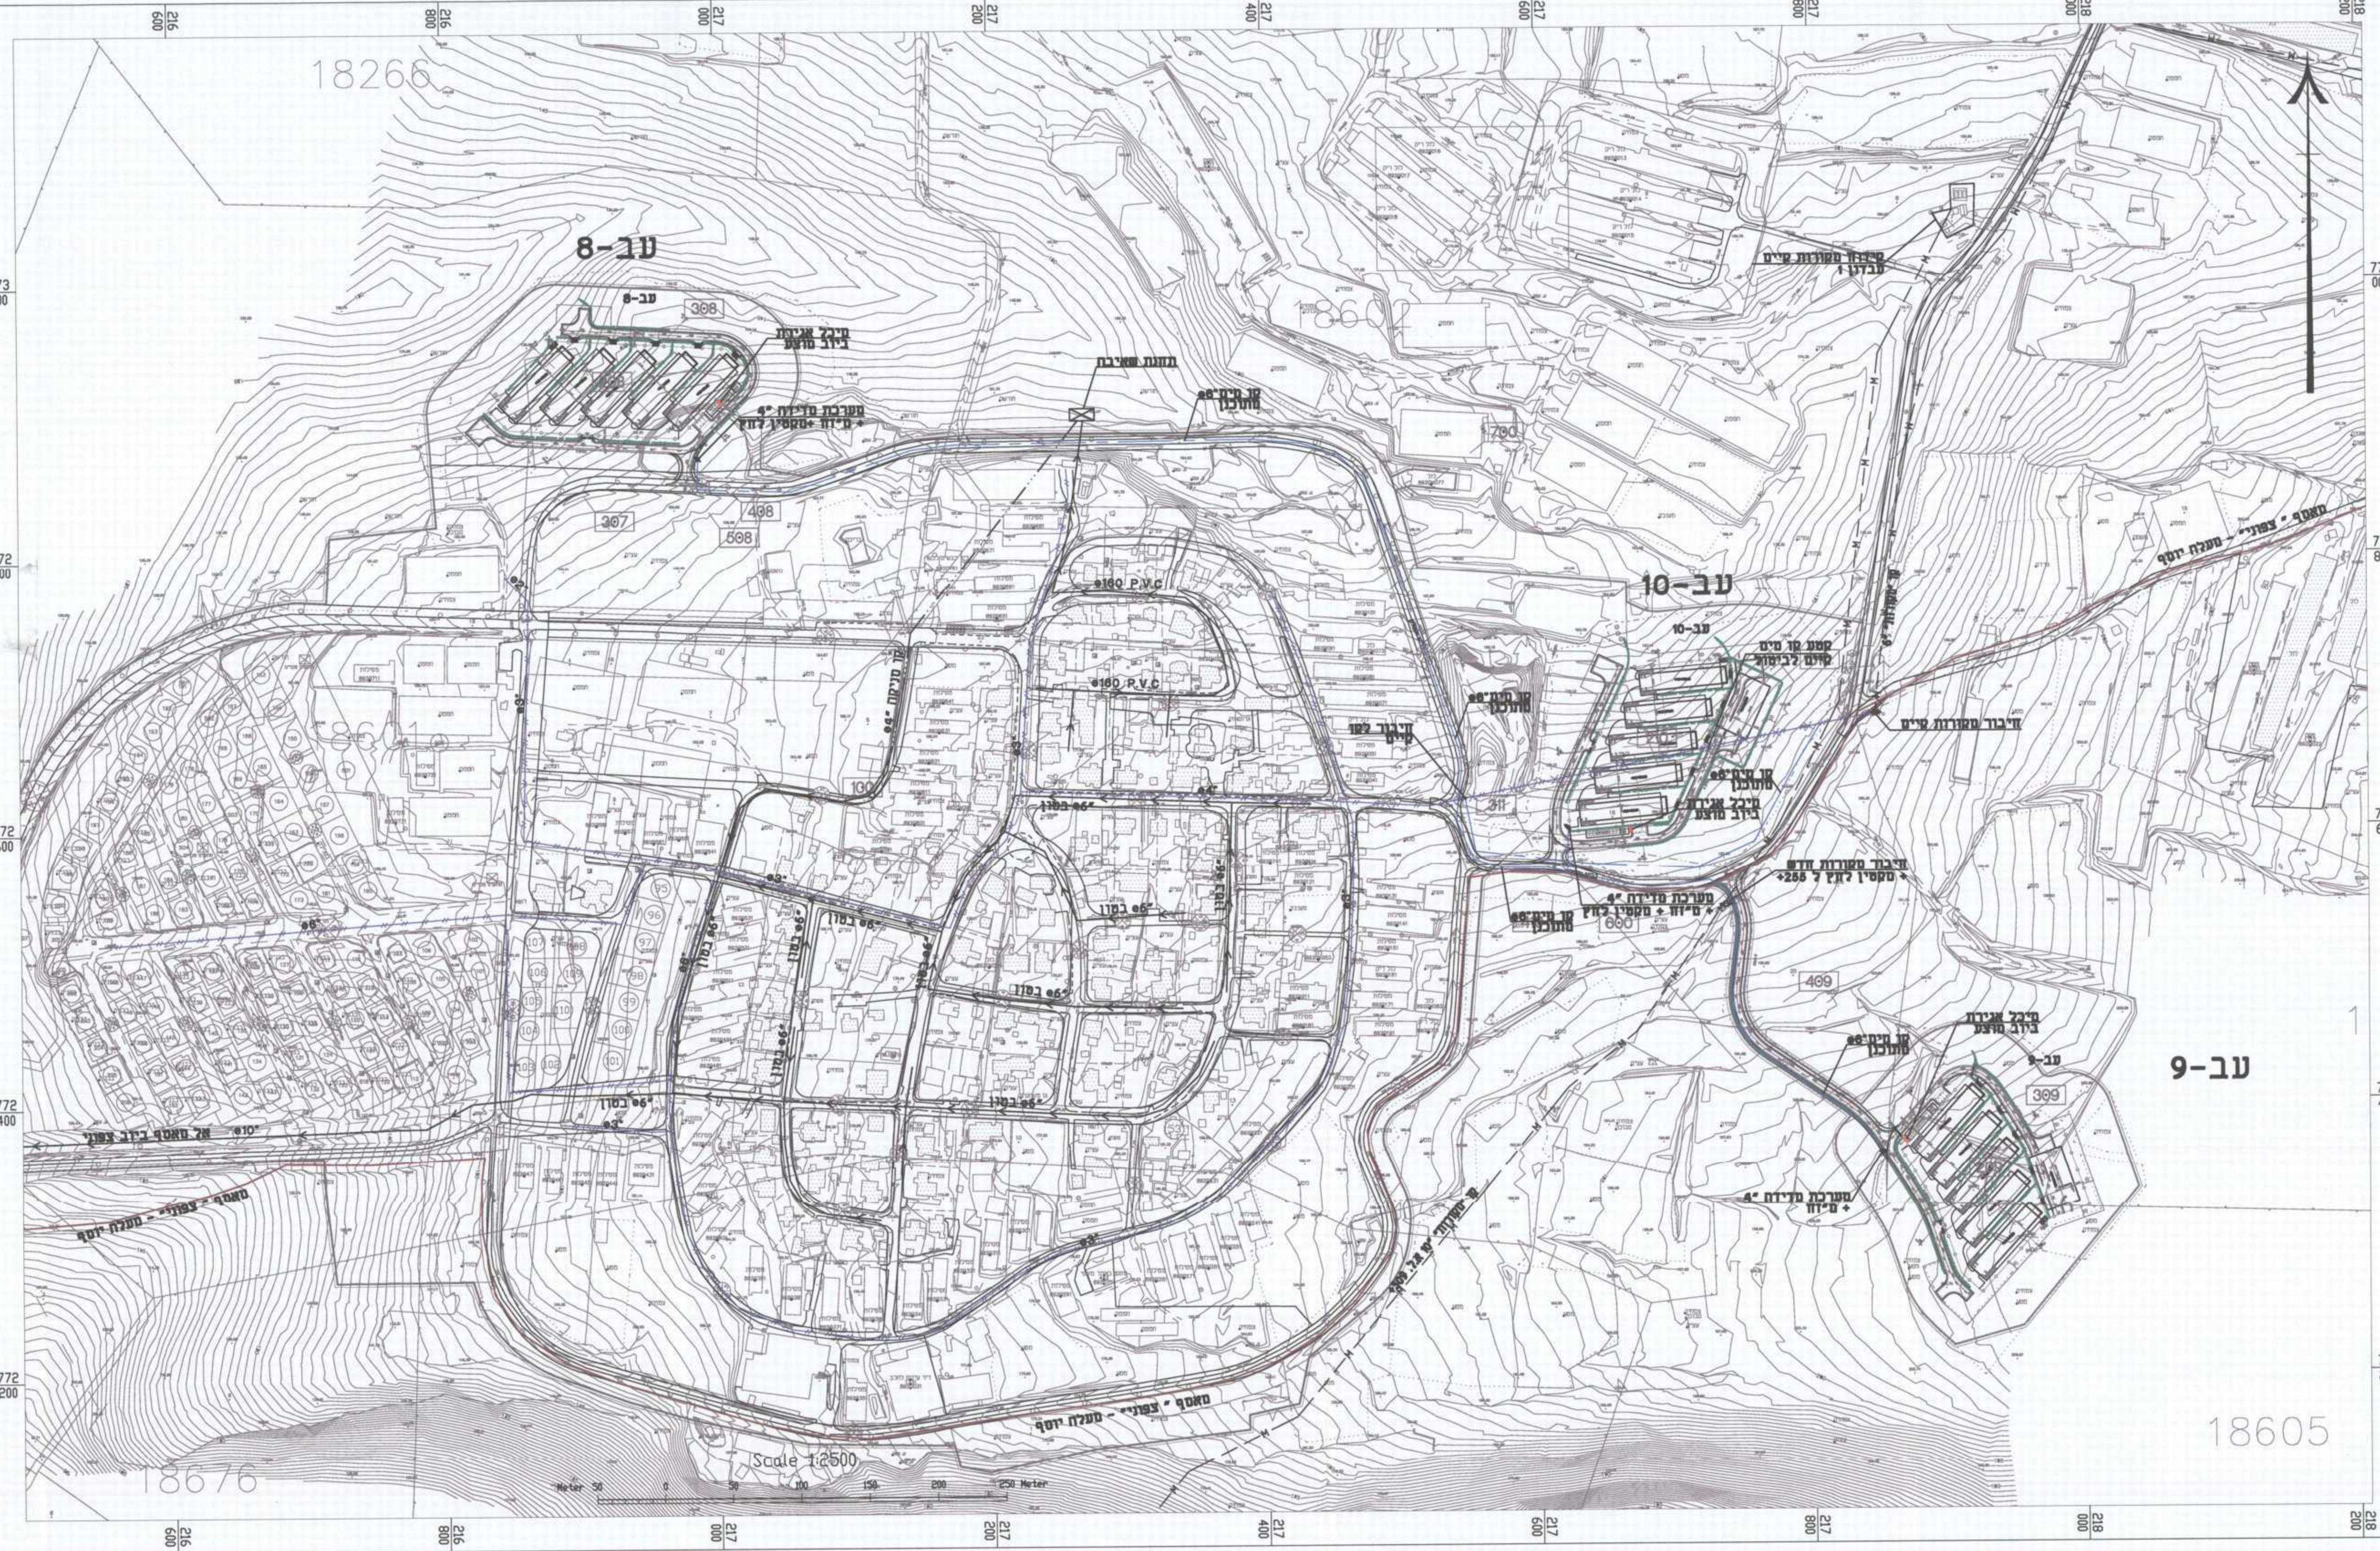

0134 תוכנית כללית - נספח מים וביוב - נספח לתבע ג' 19733
 משרד הפנים מחדש מס' 19733
 אישור תכנית מס' 19733
 הוגדה בתמונת לוחרון ובנייה החליטה
 ביום 2/13/13 לאשר את התוכנית
 מנהל תחילת ההגדרה
 מ. פ. יורם