תפוצה

מס'	חוסף ל -	כמות	תאריך

הודעה על הפקדת תכנית מס' 19748
פורסמה בילקוט הפרסומים מס'
מיום

משרד הפנים מחוז הצפון
חוק התכנון והבניה תשכ"ה 1965
הפקדת תכנית מס' 19748/ג
הועדה המחוזית לתכנון ובניה החליטה
ביום 12.9.11 להפקיד את התכנית
יו"ר הועדה המחוזית

הערות:

מקרא:

קוים מתוכננים

- קו מים
- קו כיבוי אש
- קו השקיה
- קו השקיה לביטול
- ניקוז
- מיכל אגירת ביוב
- מגוף
- מד מים
- מז"ח
- מקטין לחץ
- מעביר מים

קוים קיימים

- קו מים - שתיה
- קו מים - השקיה
- קו ביוב
- מקטין לחץ

שינויים ותוספות

מס'	מהות השינוי	סטטוס	מהדורה	חתימה	תאריך
10					
9					
8					
7					
6					
5					
4					
3	עדכון רקע מדידה	ע	3	עידו שי	12.09.12
2	תוספת ניקוז	ע	2	עידו שי	18.03.12
1	עדכון מיקום חוח כי-4	ע	1	ד. כהן	13.03.11

לעיון

תאריך: 19.11.09
חתימה: ד.כהן

לעיון ☑ למכרז ☐ לביצוע ☐

M. ROSENTHAL
CONSULTING ENGINEERS
Agricultural, Civil & Environmental Eng.
Haifa 14 Haim Laskov St. ISRAEL 34590
GILON m.p.o. misgav, ISRAEL 20103
Tel: (972)-4958-0821
Fax: (972)-4958-0225
e-mail: meir@rme.co.il

מ. רוזנטל
מהנדסים יועצים
הנדסה חקלאית, אזרחית וסביבתית
חיפה, חיים לסקוב 14 34950
גילון ד.נ. משגב 20103
טל: 04-9580621
פקס: 04-9580225
e-mail: meir@rme.co.il

תוכן עבור	תיק פרוייקטים
אתר	כפר יובל - נספח לתב"ע ג\19748
פרויקט	נספח מים וביוב
תוכן הגליון	תנוחה כי-4 כי-3א

תכנית מס'	עבודה מס'	קובץ מס'	תאריך	קנ"מ
01.09	17208	17208A003	19.11.09	11000
	תכנן	שרטט	בדק	אשר
	מ.ר.	ד.ג.	מ.ר.	מ.ר.

המבצע אחראי לבדיקת התוכניות. על כל טעות או אי התאמה עליו להודיע למתכנן ולמפקח. אין לקבוע מידות ע"י מדידה בתוכנית.

G:\PROJECT\AUTOCAD\[illegible]\2008\17208\[illegible]\17208A003.dwg 12/09/2012 16:34:14, DWG To PDF.pc3

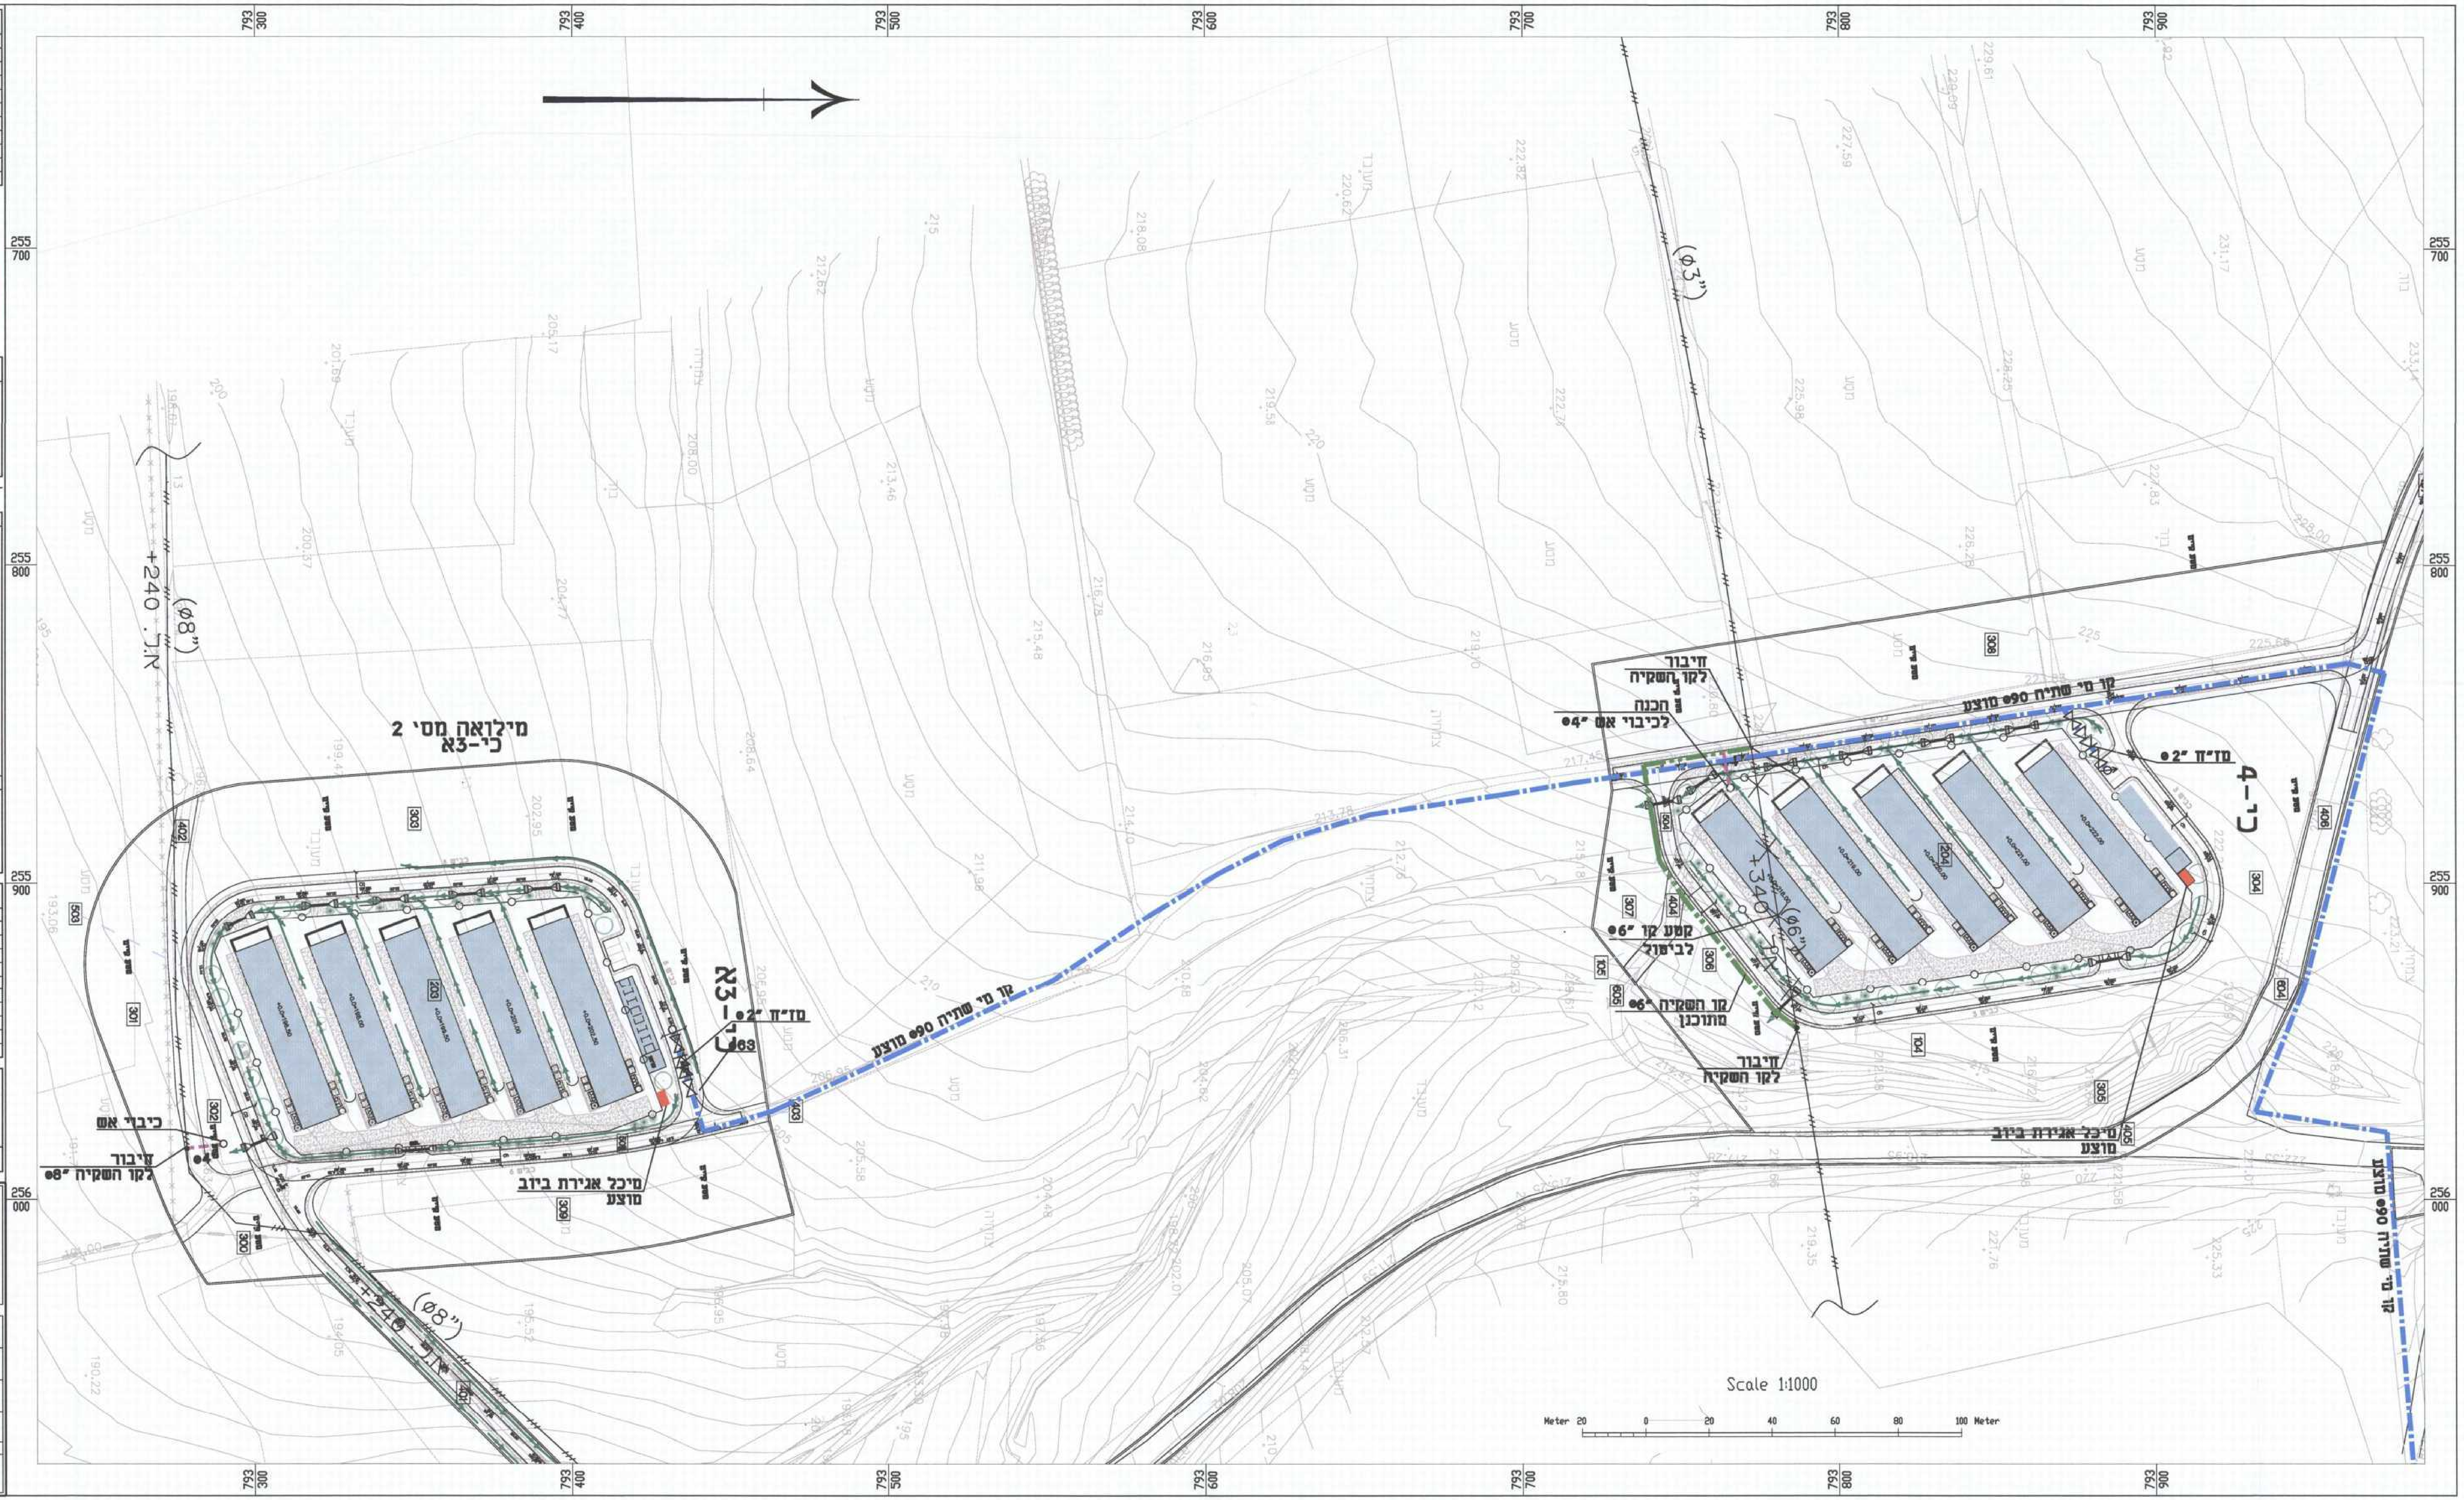

793 300
793 400
793 500
793 600
793 700
793 800
793 900
255 700
255 800
255 900
256 000
מילואה מס' 2
כי-3א
כי-3א
כי-4
א.ב. +240 (ø8")
(ø3")
+340 (ø6")
קו מי שתיה ø90 מוצע
כיבוי אש
חיבור לקו השקיה ø8"
מיכל אגירת ביוב מוצע
מז"ח ø2"
ø63
חיבור לקו השקיה
הכנה לכיבוי אש ø4"
קטע קו ø6" לביטול
קו השקיה ø6" מתוכנן
300
301
302
303
309
402
403
503
203
204
104
105
304
305
306
307
308
404
405
406
604
605
Scale 1:1000
Meter 20 0 20 40 60 80 100 Meter